



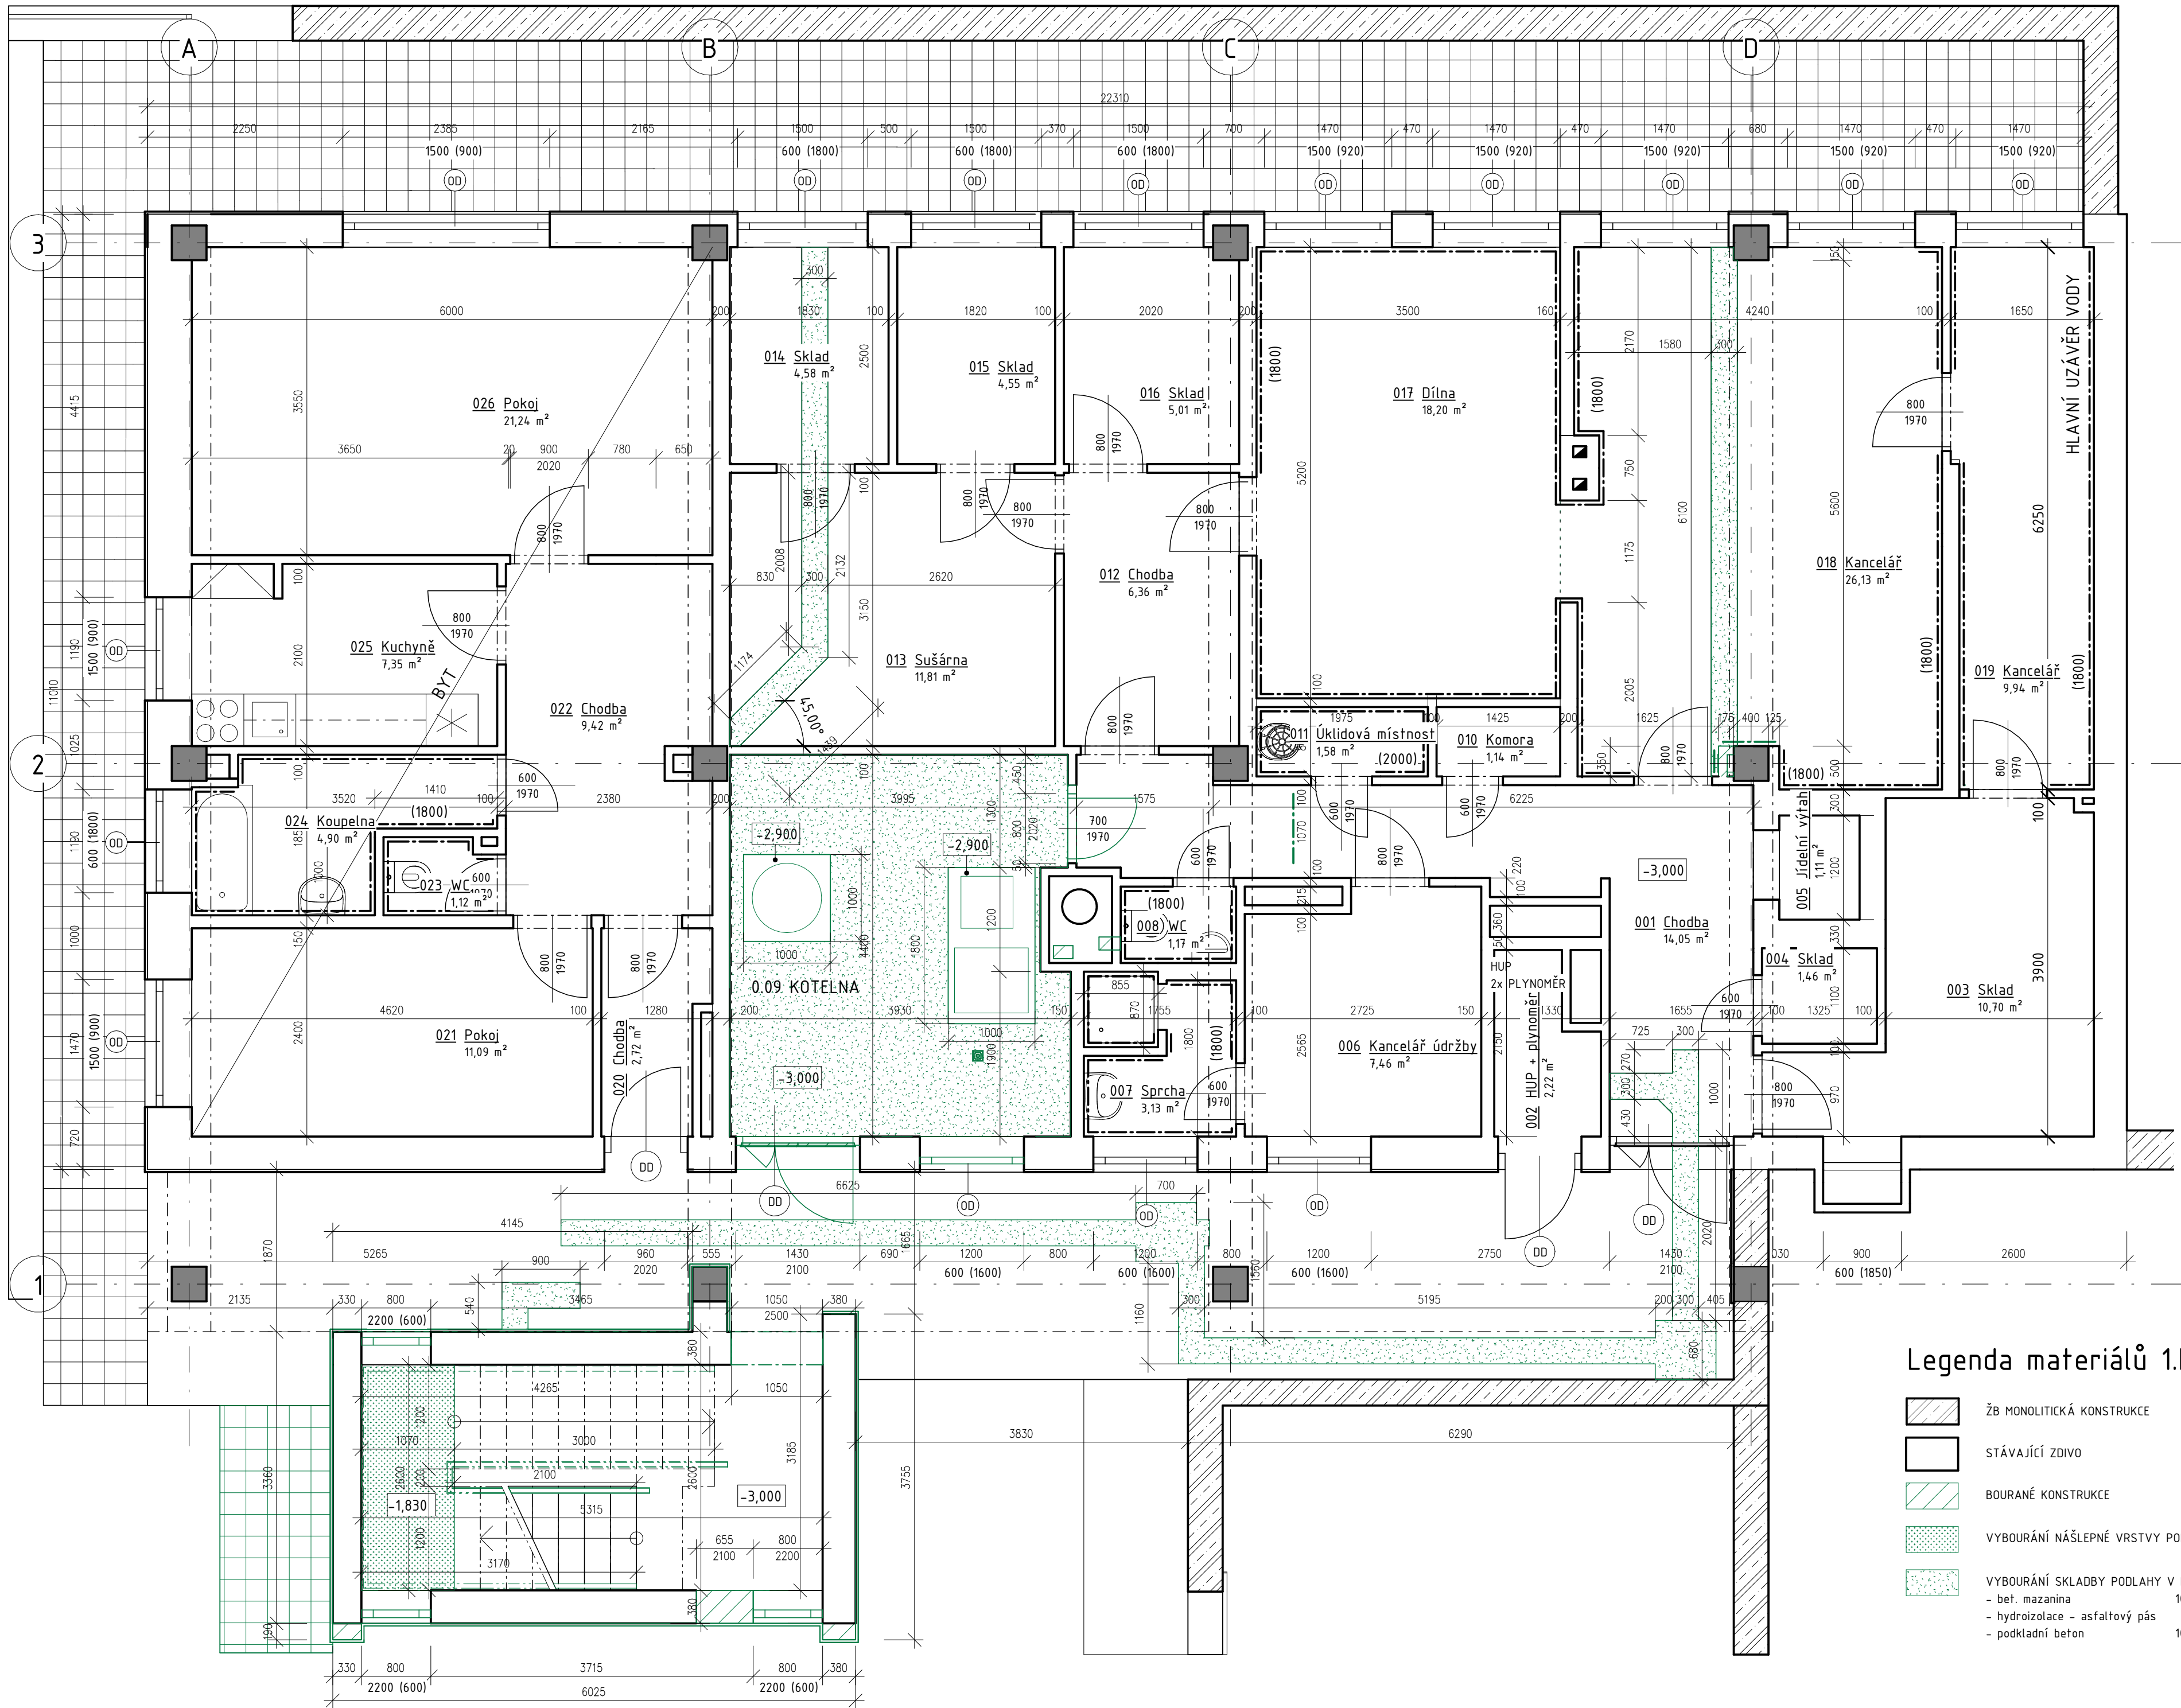

Legenda materiálů 1.PP

- ŽB MONOLITICKÁ KONSTRUKCE
- STÁVAJÍCÍ ZDIVO
- BOURANÉ KONSTRUKCE
- VYBOURÁNÍ NÁŠLEPNÉ VRSTVY PODLAHY
- VYBOURÁNÍ SKLADBY PODLAHY V RÝŽE
 - bet. mazanina 100 mm
 - hydroizolace - asfaltový pás
 - podkladní beton 100 mm

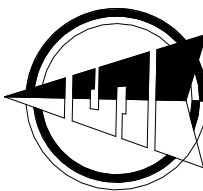

PK1B - BOURÁNÍ PODLAHY NA TERÉNU
BETONOVÁ MAZANINA 95 mm
HYDROIZOLACE 5 mm
PODKLADNÍ BETONOVÁ MAZANINA 100 mm
ZEMINA

PK2B - BOURÁNÍ PODLAHY NA TERÉNU
KERAMICKÁ DLAŽBA 10 mm
LOŽE 5 mm
BETONOVÁ MAZANINA 80 mm
HYDROIZOLACE 5 mm
PODKLADNÍ BETONOVÁ MAZANINA 100 mm
ZEMINA

PK3B - BOURÁNÍ PODLAHY NA TERÉNU
PVC 2 mm
VYROVNÁVACÍ POTĚR 13 mm
BETONOVÁ MAZANINA 80 mm
HYDROIZOLACE 5 mm
PODKLADNÍ BETONOVÁ MAZANINA 100 mm
ZEMINA

PK4B - BOURÁNÍ PODLAHY NA TERÉNU
TERACO DLAŽBA 25 mm
MALTOVÉ LOŽE 20 mm
BETONOVÁ MAZANINA 50 mm
HYDROIZOLACE 5 mm
PODKLADNÍ BETONOVÁ MAZANINA 100 mm
ZEMINA

Tabulka místností 1.PP - bourání I.E

Číslo	Název	Plocha	Poznámka
0.01	CHODBA	14,1 m ²	TERACOVÁ DLAŽBA
0.02	PLYNOMĚRY	2,2 m ²	
0.03	SKLAD	10,7 m ²	
0.04	SKLAD	1,5 m ²	
0.05	VÝTAH	1,1 m ²	
0.06	KANCELÁŘ ÚDRŽBY	7,5 m ²	
0.07	SPRCHA	3,1 m ²	
0.08	WC	1,2 m ²	
0.09	KOTELNA	16,8 m ²	
0.10	KOMORA	1,1 m ²	
0.11	VÝLEVKA	1,6 m ²	
0.12	CHODBA	6,4 m ²	
0.13	SUŠÁRNA	11,8 m ²	
0.14	SKLAD	4,6 m ²	
0.15	SKLAD	4,6 m ²	
0.16	SKLAD	5,0 m ²	
0.17	DÍLNA	18,2 m ²	
0.18	KANCELÁŘ	25,7 m ²	KERAMICKÁ DLAŽBA
0.19	KANCELÁŘ	9,9 m ²	
0.20	CHODBA	2,7 m ²	
0.21	POKOJ	11,1 m ²	
0.22	CHODBA	9,4 m ²	
0.23	WC	1,1 m ²	
0.24	KOUPELNA	4,9 m ²	
0.25	KUCHYŇ	7,4 m ²	
0.26	POKOJ	21,2 m ²	
0.27	Schodiště	13,8 m ²	
Celkový součet:		218,7 m ²	

+0,000 = 301,20m n.m.

VYPRACOVAL:		 Kotolajská 2588, 787 01 Krom. ářiz
Ing. Simona Kubová		
ZODP. PROJEKTANT:		
Ing. Petr Kostka		
INVESTOR:	město Blansko, nám. Svobody 32/3, 678 01 Blansko	
MÍSTO STAVBY:	Blansko, ul. Sladkovského, k.ú. Blansko p.č. st.2568, 787/4	
ČÁST PD:	SO01 - D.1.1 Architektonicko stavební řešení	FORMÁT: 4x4
NÁZEV AKCE:	MATEŘSKÁ ŠKOLA SLADKOVSKÉHO 2b	DATUM: 06/2023
	ZNOVUZŘÍZENÍ MATEŘSKÉ ŠKOLY A DĚTSKÝCH SKUPIN	STUPEŇ PD: DPS
NÁZEV VÝKRESU:	Půdorys 1.PP – bourací práce	MĚŘÍTKO: 1 : 50 ČÍSLO VÝKRESU: D.1.1.b_1