


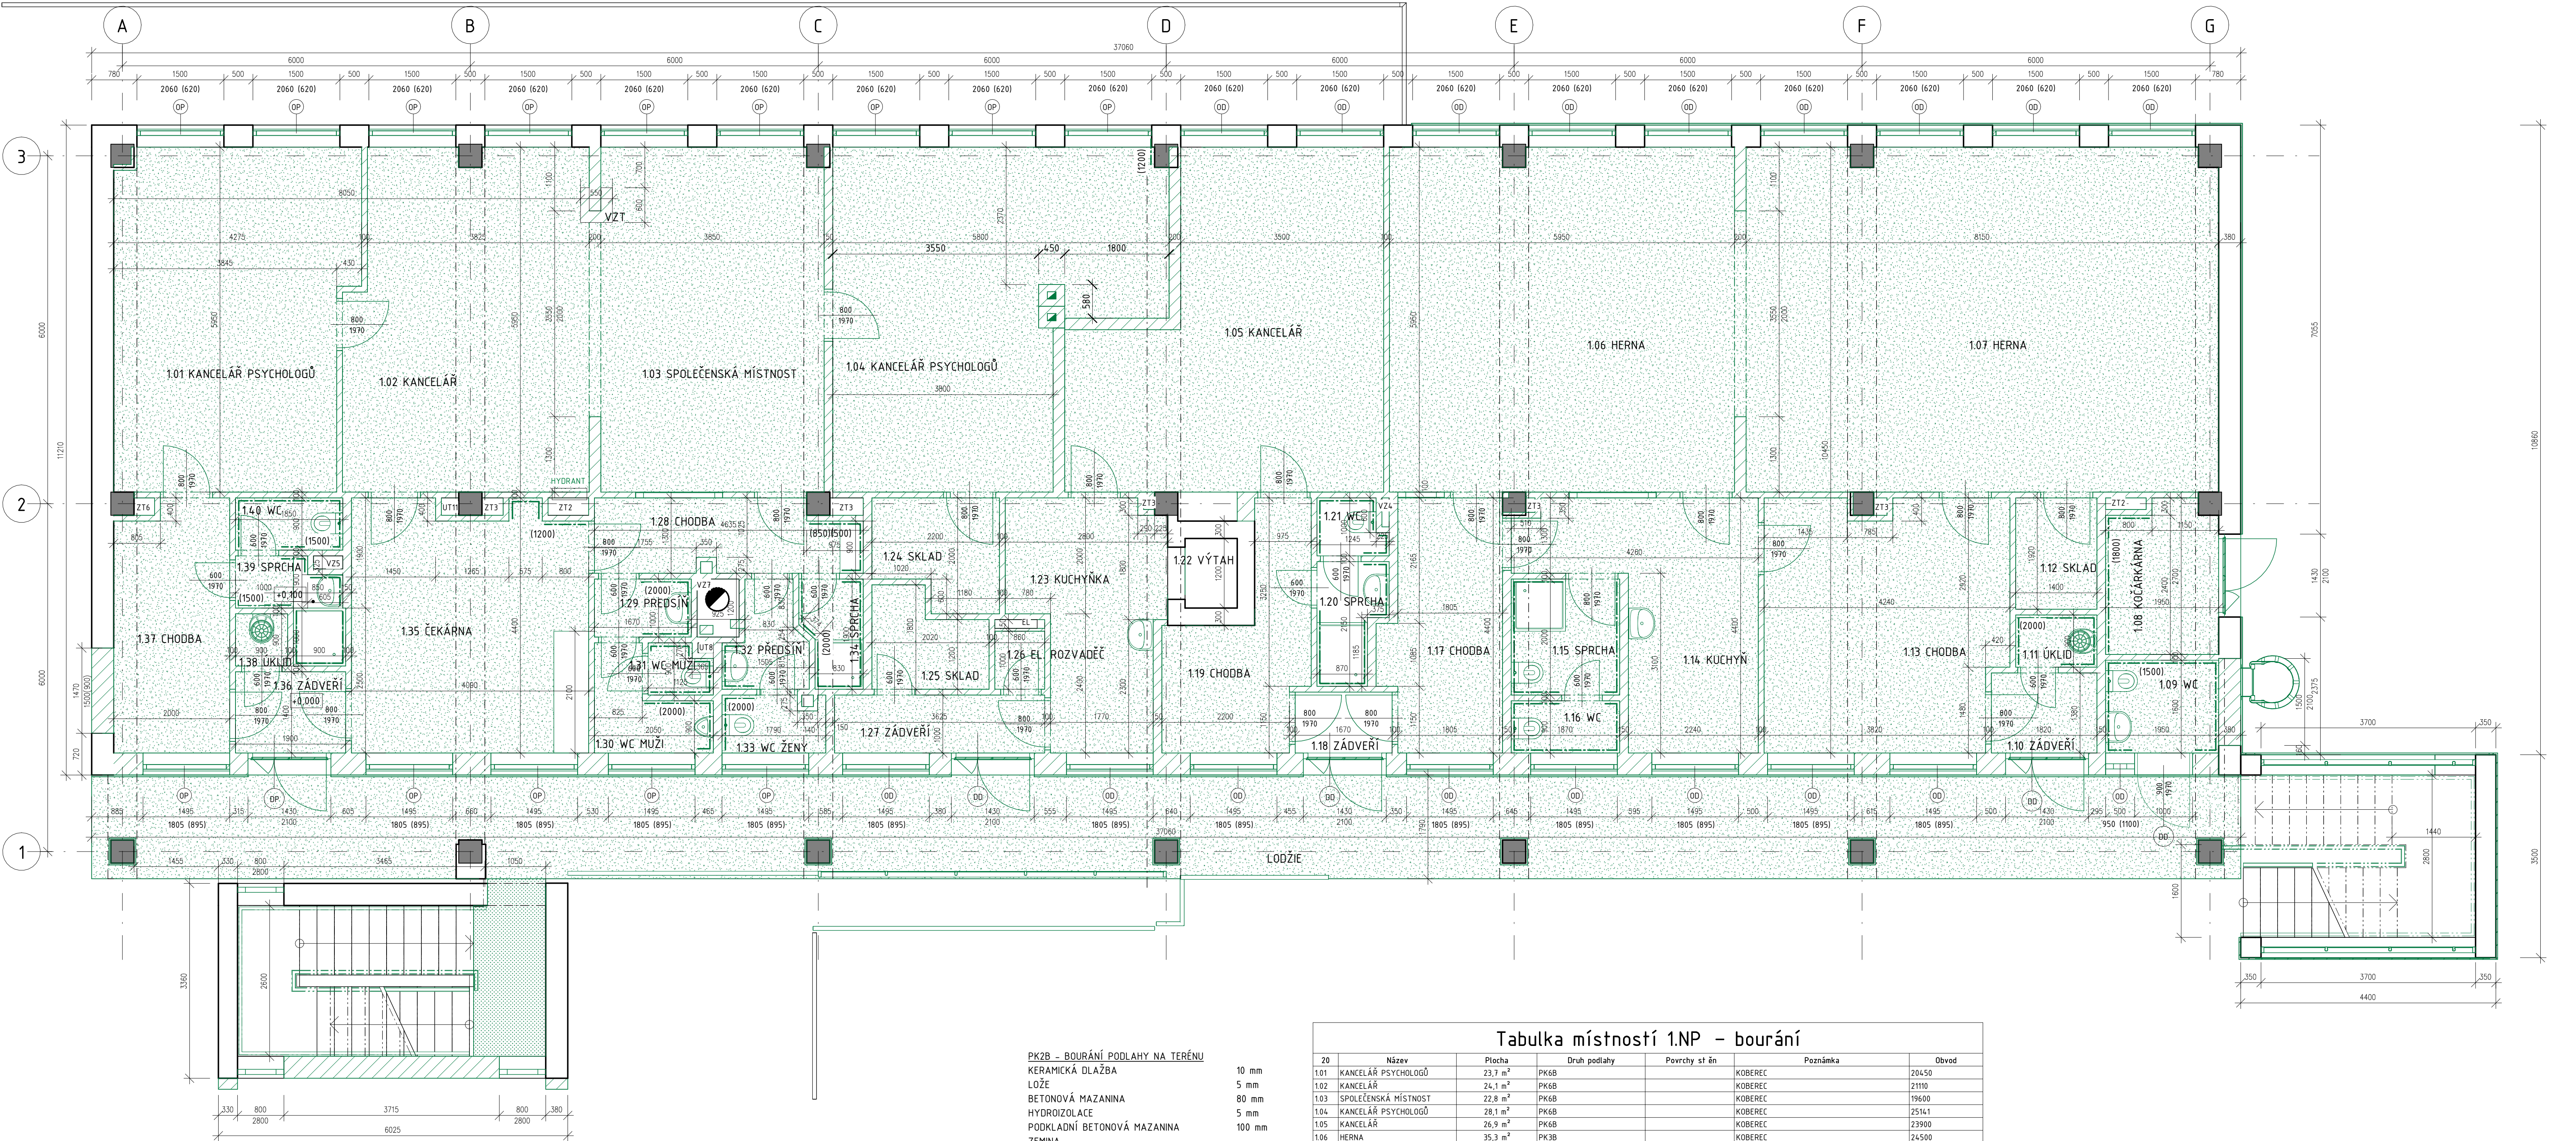

PK2B - BOURÁNÍ PODLAHY NA TERÉNU

- KERAMICKÁ DLAŽBA 10 mm
- LOŽE 5 mm
- BETONOVÁ MAZANINA 80 mm
- HYDROIZOLACE 5 mm
- PODKLADNÍ BETONOVÁ MAZANINA 100 mm
- ZEMINA

PK3B - BOURÁNÍ PODLAHY NA TERÉNU

- PVC / KOBEC 2 mm
- VYROVNÁVACÍ POTĚR 13 mm
- BETONOVÁ MAZANINA 80 mm
- HYDROIZOLACE 5 mm
- PODKLADNÍ BETONOVÁ MAZANINA 100 mm
- ZEMINA

PK5B - BOURÁNÍ PODLAHY

- KERAMICKÁ DLAŽBA 10 mm
- LOŽE 5 mm
- BETONOVÁ MAZANINA 85 mm
- STÁVAJÍCÍ STROPNÍ PANELE 250 mm

PK6B - BOURÁNÍ PODLAHY

- PVC / KOBEC 2 mm
- VYROVNÁVACÍ POTĚR 13 mm
- BETONOVÁ MAZANINA 85 mm
- STÁVAJÍCÍ STROPNÍ PANELE 250 mm

Tabulka místností 1.NP - bourání

20	Název	Plocha	Druh podlahy	Povrchy st.án	Poznámka	Obvod
1.01	KANCELÁŘ PSYCHOLOGŮ	23,7 m ²	PK6B		KOBEC	20450
1.02	KANCELÁŘ	24,1 m ²	PK6B		KOBEC	21110
1.03	SPOLEČENSKÁ MÍSTNOST	22,8 m ²	PK6B		KOBEC	19600
1.04	KANCELÁŘ PSYCHOLOGŮ	28,1 m ²	PK6B		KOBEC	25141
1.05	KANCELÁŘ	26,9 m ²	PK6B		KOBEC	23900
1.06	HERNA	35,3 m ²	PK3B		KOBEC	24500
1.07	HERNA	48,2 m ²	PK3B		KOBEC	28900
1.08	KOČÁRKÁRNA	4,9 m ²	PK2B	KERAMICKÝ OBKLAD	KERAMICKÁ DLAŽBA	9300
1.09	WC	3,1 m ²	PK2B	KERAMICKÝ OBKLAD	KERAMICKÁ DLAŽBA	7860
1.10	ZÁDVEŘÍ	2,5 m ²	PK2B		KERAMICKÁ DLAŽBA	6400
1.11	ÚKLID	1,3 m ²	PK2B		KERAMICKÁ DLAŽBA	4600
1.12	SKLAD	2,7 m ²	PK3B		PVC	6640
1.13	CHODBA	17,3 m ²	PK3B		PVC	18080
1.14	KUCHYŇKA	12,3 m ²	PK3B		PVC	17320
1.15	SPRCHA	3,7 m ²	PK2B		KERAMICKÁ DLAŽBA	7740
1.16	WC	1,7 m ²	PK2B		KERAMICKÁ DLAŽBA	5540
1.17	CHODBA	8,3 m ²	PK3B		PVC	13160
1.18	ZÁDVEŘÍ	1,8 m ²	PK5B		KERAMICKÁ DLAŽBA	5440
1.19	CHODBA	7,4 m ²	PK6B		PVC	13950
1.20	SPRCHA	2,2 m ²	PK5B		KERAMICKÁ DLAŽBA	6790
1.21	WC	1,1 m ²	PK5B		KERAMICKÁ DLAŽBA	4490
1.22	VÝTAH	1,1 m ²				4200
1.23	KUCHYŇKA	9,7 m ²	PK6B		PVC	14400
1.24	SKLAD	3,8 m ²	PK6B		PVC	8400
1.25	SKLAD	3,0 m ²	PK6B		PVC	7640
1.26	ELEKTRICKÝ ROZVADĚČ	0,9 m ²	PK5B		KERAMICKÁ DLAŽBA	3720
1.27	ZÁDVEŘÍ	3,6 m ²	PK5B		KERAMICKÁ DLAŽBA	9250
1.28	CHODBA	5,5 m ²	PK6B		PVC, KUCHYŇKA SE DŘEZEM	12420
1.29	PŘEDSÍN	1,7 m ²	PK5B		KERAMICKÁ DLAŽBA	5340
1.30	WC MUŽI	2,7 m ²	PK5B	KERAMICKÝ OBKLAD	KERAMICKÁ DLAŽBA	7900
1.31	WC MUŽI	0,9 m ²	PK5B	KERAMICKÝ OBKLAD	KERAMICKÁ DLAŽBA	4050
1.32	PŘEDSÍN	2,2 m ²	PK5B	KERAMICKÝ OBKLAD	KERAMICKÁ DLAŽBA	6654
1.33	WC ŽENY	1,7 m ²	PK5B	KERAMICKÝ OBKLAD	KERAMICKÁ DLAŽBA	5580
1.34	SPRCHA	1,8 m ²	PK5B	KERAMICKÝ OBKLAD	KERAMICKÁ DLAŽBA	5864
1.35	ČEKÁRNA	17,2 m ²	PK6B		PVC	17780
1.36	CHODBA	2,7 m ²	PK5B		KERAMICKÁ DLAŽBA-SOKL A ČISTÍCÍ ZÓNA	6600
1.37	CHODBA	8,5 m ²	PK6B		KOBEC	12800
1.38	ÚKLID	0,8 m ²	PK5B		KERAMICKÁ DLAŽBA-SOKL	3600
1.39	SPRCHA	2,4 m ²	PK5B	KERAMICKÝ OBKLAD	KERAMICKÁ DLAŽBA	7600
1.40	WC	1,7 m ²	PK5B	KERAMICKÝ OBKLAD	KERAMICKÁ DLAŽBA	5500
Celkový součet:		3516 m ²				

Legenda materiálů 1.NP

- ŽB MONOLITICKÁ KONSTRUKCE
- STÁVAJÍCÍ ZDVO
- BOURANÉ KONSTRUKCE
- VYBOURÁNÍ PODLAHY NA STÁVAJÍCÍ STROPNÍ PANELE

+0,000 = 301,20m n.m.

I.ETAPA

VYPRACOVAL:	Ing. Simona Kubová	FAKO
ZOOP. PROJEKTANT:	Ing. Petr Kostka	Kotkovská 2365, 781 01 Nový Jičín 428
INVESTOR:	město Blansko, nám. Svobody 32/3, 678 01 Blansko	
MÍSTO STAVBY:	Blansko, ul. Sladkovského, k.ú. Blansko p.č. st.2568, 787/4	
ČÁST PO:	SO01 - D.1.1 Architektonicko stavební řešení I. Etapa	FORMÁT: 10xA4
NÁZEV AKCE:	MATEŘSKÁ ŠKOLA SLADKOVSKÉHO Zb. ZNOVUZŘÍZENÍ MATEŘSKÉ ŠKOLY A DĚTSKÝCH SKUPIN	DATUM: 06/2023
NÁZEV VÝKRESU:	Půdorys 1.NP – bourací práce	STUPEŇ PO: DPS
		MĚŘÍTKO: 1 : 50
		ČÍSLO VÝKRESU: D.1.1.b_2