



Rekonstrukce žel. svršku TÚ Šumperk - Petrov nad Desnou
SO01 km 17,090-18,201 TÚ Šumperk-Petrov n/D

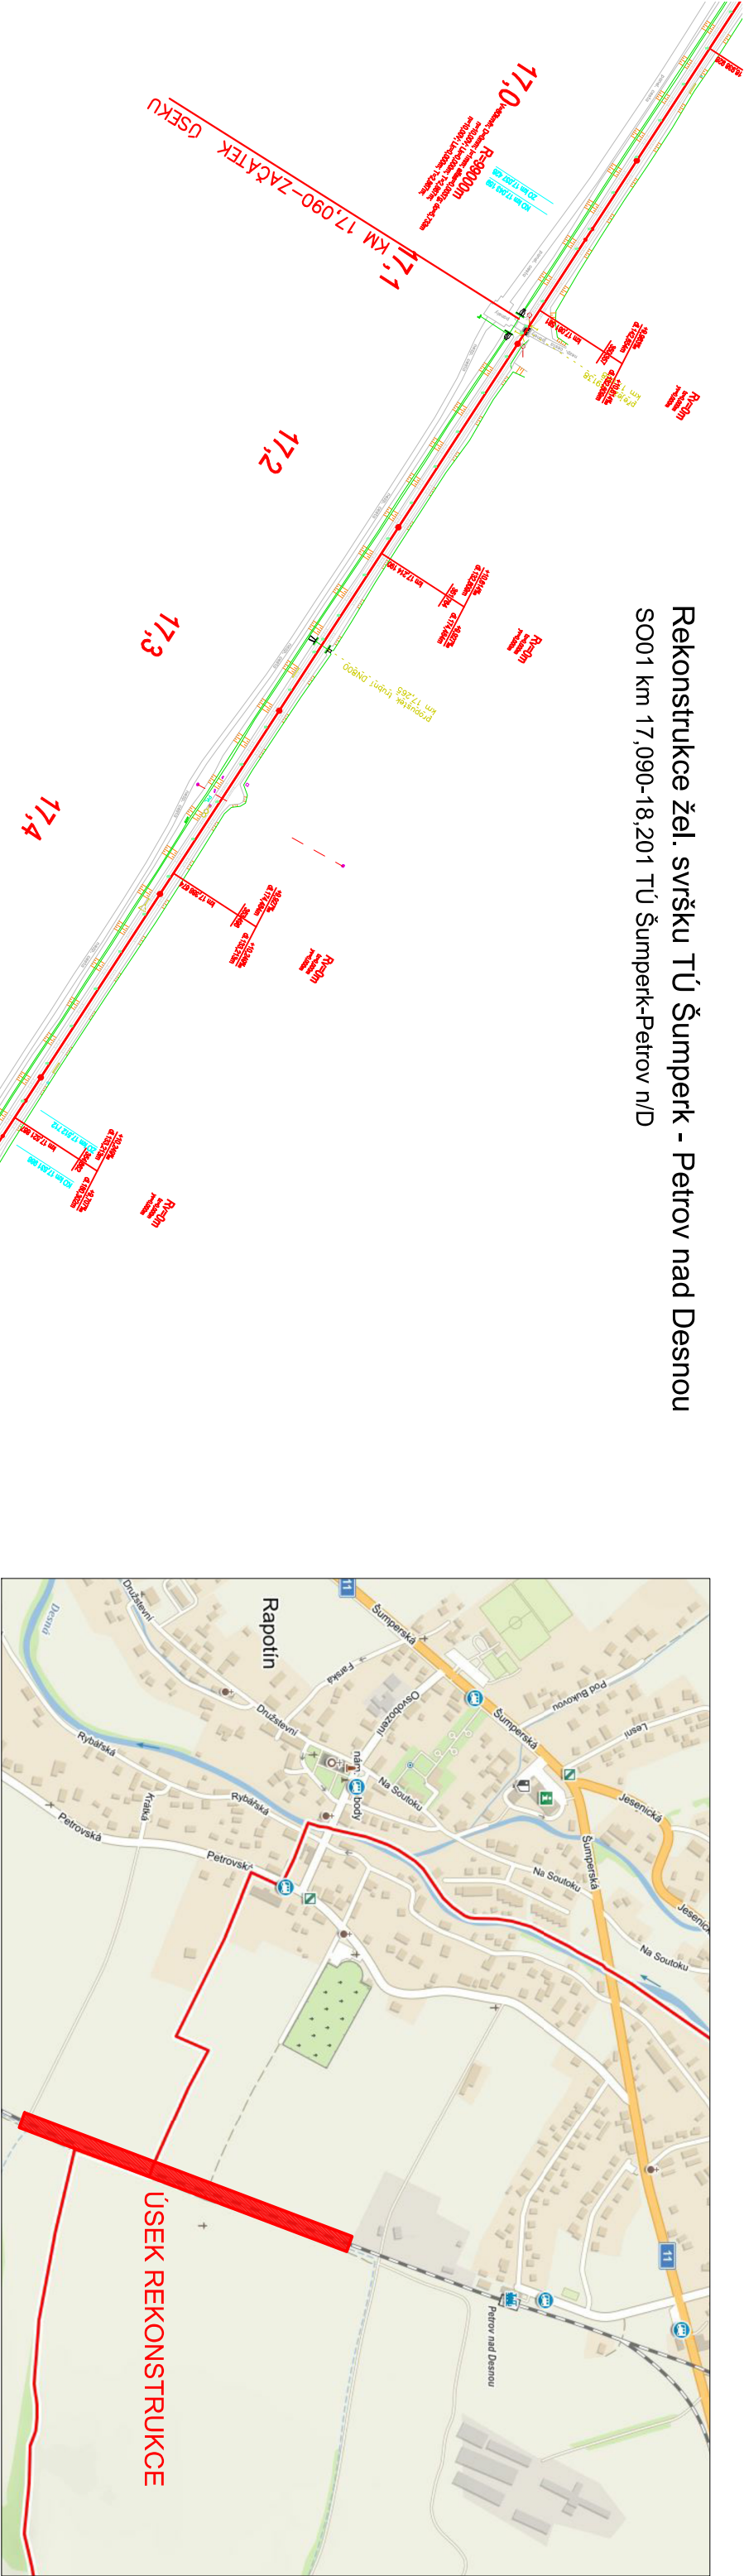

INVESTOR: SVAZEK OBČÍ ÚDOLÍ DESNÉ, Šumperská 775, 78814 Rapotín		
IČ: 65497074 DIČ: CZ 65497074		
NÁZEV STAVBY Rekonstrukce žel. svršku TÚ Šumperk - Petrov n.D.		
NÁZEV OBJEKTU SO01 km 17,090-18,201 TÚ Šumperk-Petrov n/D		MĚŘÍTKO 1:2000
		DATUM 03/2022
FORMÁT 2x44		
NÁZEV VÝKRESU SITUACE STAVBY		STUPEŇ DZS
		Č. VÝKRESU 02