



POZNÁMKA

!!JEDNOTLIVÉ DIMENZE STROPNÍCH OCELOVÝCH NOSNÍKŮ A JEJICH PŘESNÁ POLOHA VČ. DÉLKY ULOŽENÍ NENÍ MOŽNÉ VE FÁZI PŘÍPRAVY PROJEKTOVÉ DOKUMENTACE PRO STAVEBNÍ POVOLENÍ FYZICKY OVĚŘIT. PŮDORYS STROPU JE PŘEVZAT Z PŮVODNÍ ARCHIVNÍ PROJEKTOVÉ DOKUMENTACE, ČÁSTEČNĚ PAK EMPIRICKY ODOVOZEN. VE FÁZI PŘÍPRAVY PROJEKTOVÉ DOKUMENTACE PRO PROVÁDĚNÍ STAVBY JE NUTNÉ PROVÉST NA EXPONOVANÝCH MÍSTECH SONDY PRO OVĚŘENÍ ULOŽENÍ NOSNÍKŮ, PŘÍPADNĚ PRO NAVAZUJÍCÍ ÚPRAVY KONSTRUKCÍ!!

VZOROVÝ ŘEZ STROPEM

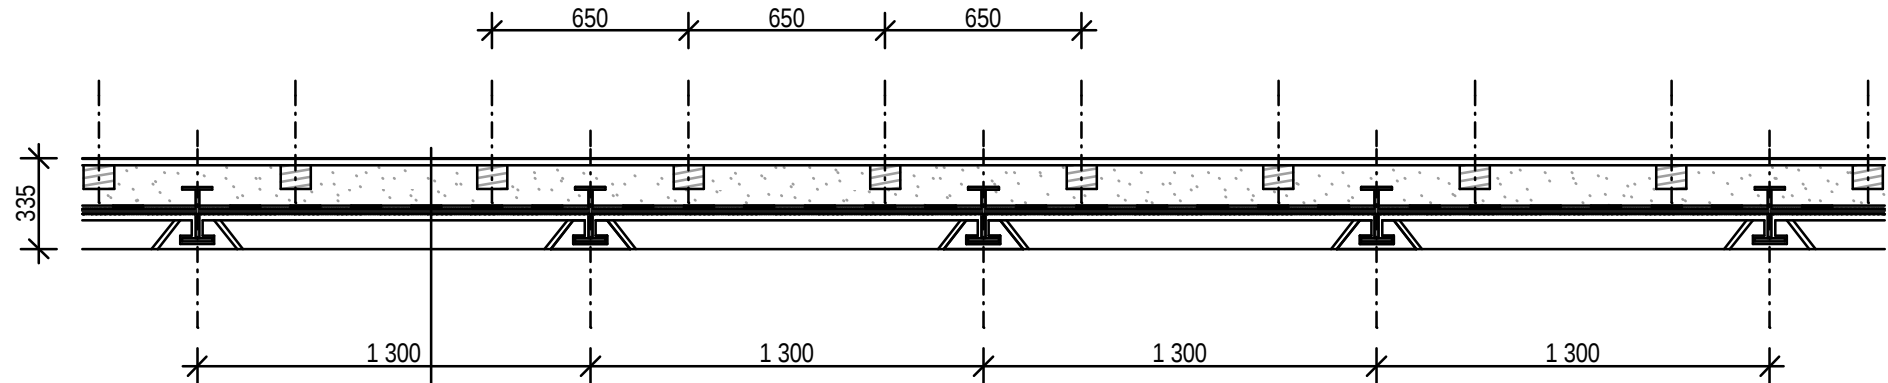

- PVC - 3 mm
- DŘEVOTŘÍSKOVÁ DESKA - 20 mm
- POLSTÁŘE 80/100
- STUSKOVÝ NÁSYP - 150 mm
- LEPENKA A400H
- FIBREX - 17 mm
- CEMENTOVÁ ZALIVKA - 20 mm
- DESKA HURDIS DO PATEK - 80 mm
- OMÍTKA STROPU - 10 mm

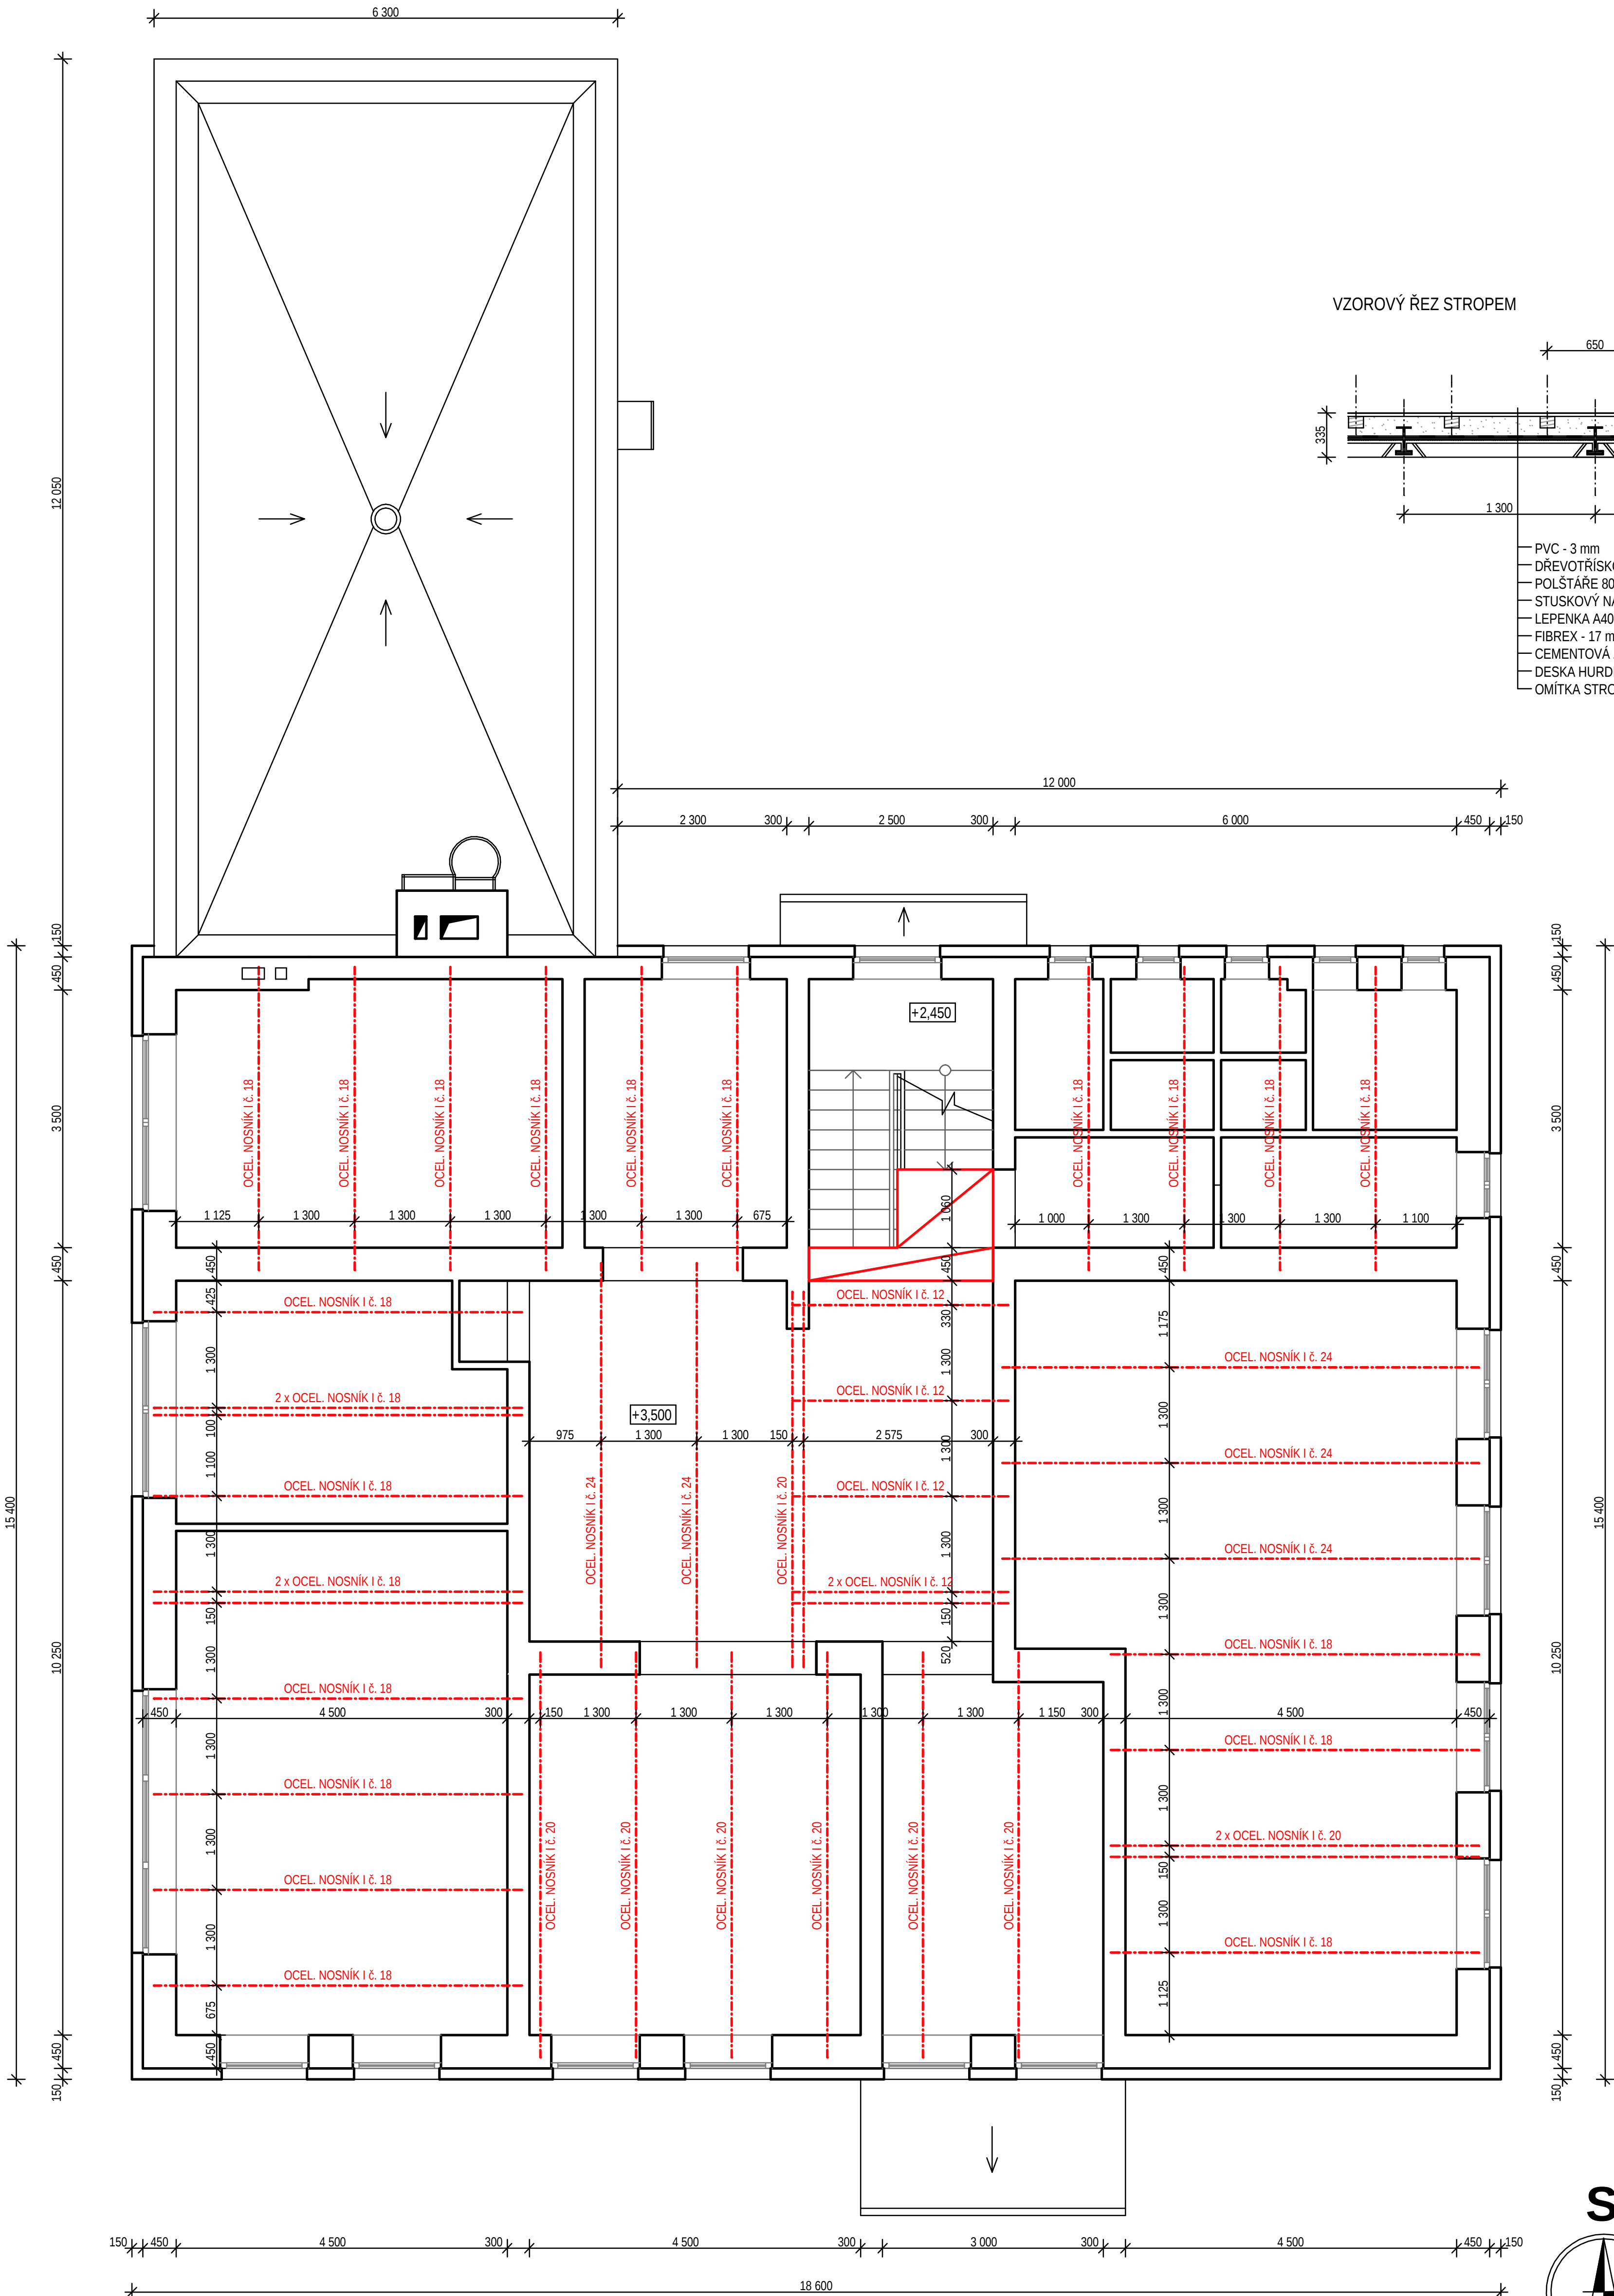

TATO DOKUMENTACE JE ZPRACOVÁNA V SOULADU S VYHLÁŠKOU 499/2006 Sb. ROZSAH ZPRACOVÁNÍ PRO OHLÁŠENÍ JEDNODUCHÝCH STAVEB. TENTO STUPEŇ PROJEKTOVÉ DOKUMENTACE NENAHAZUJE DOKUMENTACÍ PROVÁDĚCÍ.

Zodp. projektant	Vypracoval	P & P atelier Josef Galetka	
Ing. Josef Galetka	Josef Galetka	projektční a inženýrská činnost ve výstavbě Hošťálková 542 ; 756 22 tel. : 604 440 439	
Místo: k. ú. Hošťálková, parc. č. st. 769, parc. č. 50/3, 50/6		stupeň	DPS
Investor: Obec Hošťálková, IČO 00303798 Hošťálková č. 3, 756 22 Hošťálková		formát	6A4
Akce:	Stavební úpravy a nástavba budovy obecního úřadu Hošťálková	datum	10/2021
		číslo výkresu 06.	měřítko 1 : 75
Půdorys stropu nad 2 NP - stávající stav			