


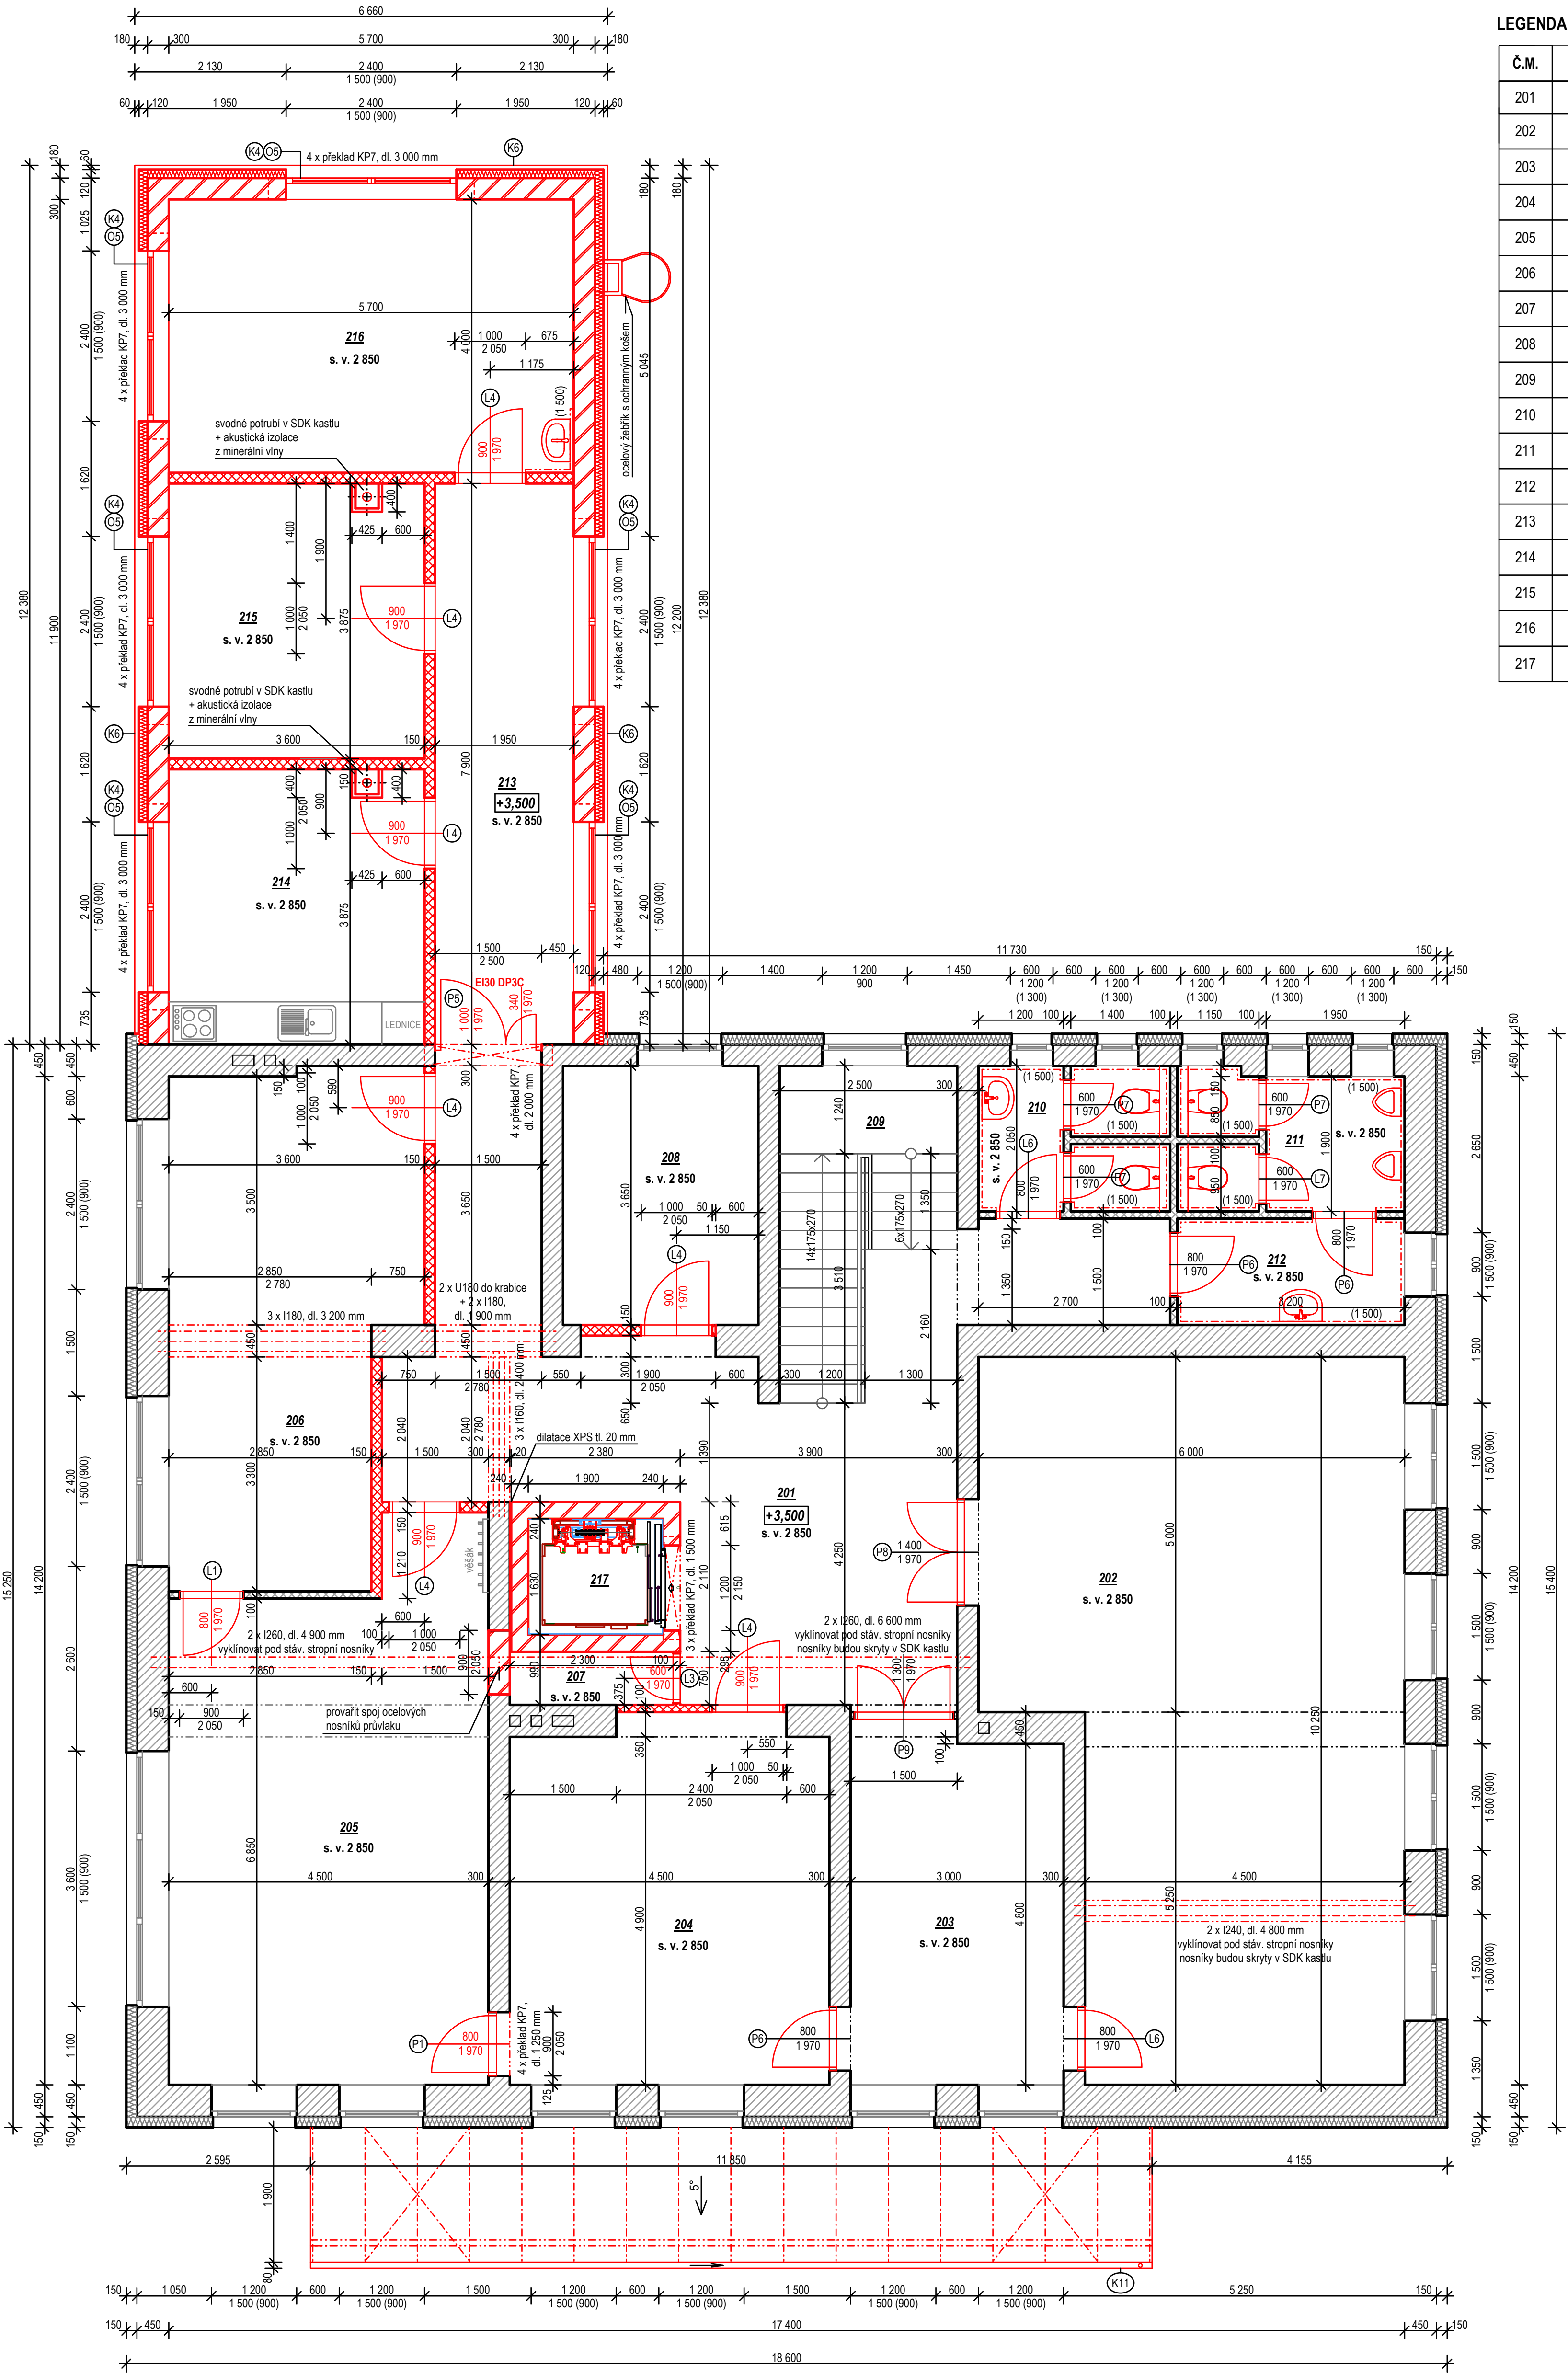

LEGENDA MÍSTNOSTÍ


Č.M.	NÁZEV	PLOCHA m2	PODLAHA	STĚNY	STROP	POZNÁMKA
201	CHODBA	40,13	PVC	ŠTUKOVÁ OMÍTKA + MALBA	KAZETOVÝ ZAVĚŠENÝ PODHLÉD	PVC SOKLOVÁ LIŠTA
202	OBŘADNÍ MÍSTNOST	53,92	KOBEREC	ŠTUKOVÁ OMÍTKA + MALBA	KAZETOVÝ ZAVĚŠENÝ PODHLÉD	PVC SOKLOVÁ LIŠTA
203	ŠATNA	15,28	KOBEREC	ŠTUKOVÁ OMÍTKA + MALBA	KAZETOVÝ ZAVĚŠENÝ PODHLÉD	PVC SOKLOVÁ LIŠTA
204	KANCELÁŘ	22,10	PVC	ŠTUKOVÁ OMÍTKA + MALBA	KAZETOVÝ ZAVĚŠENÝ PODHLÉD	PVC SOKLOVÁ LIŠTA
205	KANCELÁŘ	32,64	PVC	ŠTUKOVÁ OMÍTKA + MALBA	KAZETOVÝ ZAVĚŠENÝ PODHLÉD	PVC SOKLOVÁ LIŠTA
206	KANCELÁŘ	23,56	PVC	ŠTUKOVÁ OMÍTKA + MALBA	KAZETOVÝ ZAVĚŠENÝ PODHLÉD	PVC SOKLOVÁ LIŠTA
207	SKLAD	1,75	PVC	ŠTUKOVÁ OMÍTKA + MALBA	KAZETOVÝ ZAVĚŠENÝ PODHLÉD	PVC SOKLOVÁ LIŠTA
208	ROZHLAS	10,10	PVC	ŠTUKOVÁ OMÍTKA + MALBA	KAZETOVÝ ZAVĚŠENÝ PODHLÉD	PVC SOKLOVÁ LIŠTA
209	SCHODIŠTĚ	9,08	PVC	ŠTUKOVÁ OMÍTKA + MALBA	KAZETOVÝ ZAVĚŠENÝ PODHLÉD	PVC SOKLOVÁ LIŠTA
210	WC ŽENY	5,30	KERAMICKÁ DLAŽBA DO TMELE	KERAMICKÝ OBKLAD v. 1 500 mm	KAZETOVÝ ZAVĚŠENÝ PODHLÉD	PVC SOKLOVÁ LIŠTA
211	WC MUŽI	5,90	KERAMICKÁ DLAŽBA DO TMELE	KERAMICKÝ OBKLAD v. 1 500 mm	KAZETOVÝ ZAVĚŠENÝ PODHLÉD	KERAMICKÝ OBKLAD v. 1 500 mm
212	WC MUŽI PŘEDSÍN	4,80	KERAMICKÁ DLAŽBA DO TMELE	KERAMICKÝ OBKLAD v. 1 500 mm	KAZETOVÝ ZAVĚŠENÝ PODHLÉD	KERAMICKÝ OBKLAD v. 1 500 mm
213	CHODBA	15,40	PVC	ŠTUKOVÁ OMÍTKA + MALBA	KAZETOVÝ ZAVĚŠENÝ PODHLÉD	PVC SOKLOVÁ LIŠTA
214	DENNÍ MÍSTNOST	13,95	PVC	ŠTUKOVÁ OMÍTKA + MALBA	KAZETOVÝ ZAVĚŠENÝ PODHLÉD	PVC SOKLOVÁ LIŠTA
215	KANCELÁŘ	13,95	PVC	ŠTUKOVÁ OMÍTKA + MALBA	KAZETOVÝ ZAVĚŠENÝ PODHLÉD	PVC SOKLOVÁ LIŠTA
216	KANCELÁŘ	22,80	PVC	ŠTUKOVÁ OMÍTKA + MALBA	KAZETOVÝ ZAVĚŠENÝ PODHLÉD	PVC SOKLOVÁ LIŠTA
217	VÝTAH	3,1	PVC	NEREZ	NEREZ	

LEGENDA HMOT

- ZDIVO CP NA MALTU MVC, tl. 450 mm, 300 mm
- PRÍČKY CIHELNÉ CP NA MALTU MVC, tl. 100 mm, 125 mm, 150 mm
- ZDIVO CIHELNÉ CD IVA NA MALTU MVC, tl. 300 mm
- KONTAKTNÍ ZATEPLOVACÍ SYSTÉM ETICS, EPS70F, tl. 150 mm

LEGENDA HMOT - NOVÝ STAV


- ZDIVO Z KERAMICKÝCH BLOKŮ, PEVNOST V TLAKU P 15/10 NA TENKOVVRSTVOU MALTU, tl. 300 mm, 240 mm
- PRÍČKY Z KERAMICKÝCH BLOKŮ NA TENKOVVRSTVOU MALTU, tl. 115 mm, 140 mm
- KONTAKTNÍ ZATEPLOVACÍ SYSTÉM ETICS, ŠEDÝ EPS70F, tl. 120 mm, 180 mm

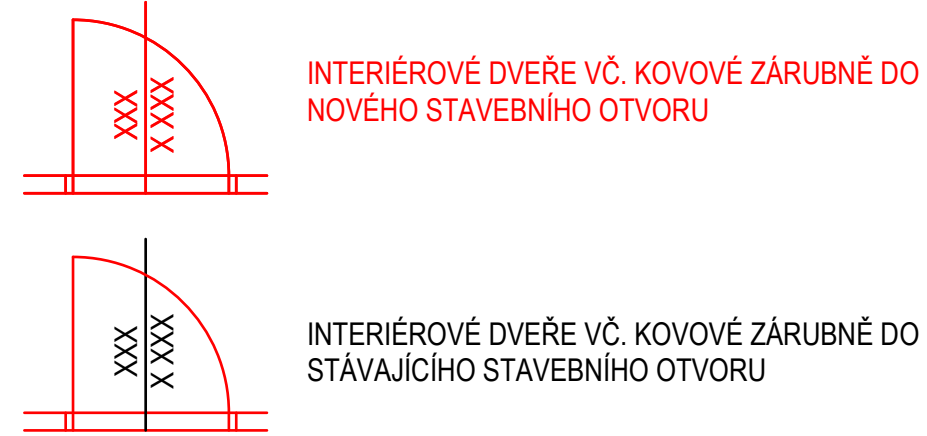

POZNÁMKA

- PŘED VYBOURÁNÍM NOVÝCH STAVEBNÍCH OTVORŮ OSADIT PŘEKLADY A PROVÉST PRŮVLAKY DLE PD A STATICKÉHO VÝPOČTU
- PŘED BUORÁNÍM KONSTRUKCÍ ŘÁDNĚ PODEPŘÍT STROPNÍ KONSTRUKCI A ZAJISTIT NOSNÉ STĚNY
- OCELOVÝ PRŮVLAK A PŘEKLADY ŘÁDNĚ VYKLÍNOVAT ABY DOLÉHALY KE STÁVAJÍCÍM KONSTRUKCÍM
- TYP ZAVĚŠENÉHO KAZETOVÉHO PODHLÉDU BUDE VYBRÁN INVESTOREM, BUDE URČEN V PROVÁDĚCÍ PD
- TYPY PODLAHOVÝCH KRYTIN, KERAMICKÝCH OBKLADŮ A DLAŽEB BUDOU VYBRÁNY INVESTOREM, BUDOU ORČENY V PROVÁDĚCÍ PD
- OSOBNÍ VÝTAH PRO PŘEPRAVU OSOB, NOSNOST 630 kg, VÝTAH BUDE VYBAVEN SEDÁTKEM, TLAČÍTKOVÝM OVLÁDÁNÍM S AKUSTICKOU SIGNALIZACÍ, NOUZOVÝM VOLÁNÍM, OSVĚTLENÍM. NÁSTUP ZE ZÁDVEŘÍ V 1 NP, VÝSTUP NA CHODBĚ VE 2 NP. NÁSTUPNÍ PROSTORY BUDOU OSVĚTLENY.

KÓTOVÁNO BEZ OMÍTEK, OBKLADŮ A DALŠÍCH POVRCHOVÝCH ÚPRAV
STAVEBNÍ OTVORY PŘÍZPUSOBIT DLE TYPU DVEŘÍ VYBRANÝCH
INVESTOREM, ZAMĚRIT DLE SKUTEČNOSTI NA STAVBĚ

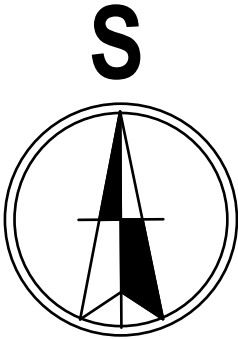

Zodp. projektant Ing. Josef Galetka	Vypracoval Josef Galetka	P & P atelier Josef Galetka projektční a inženýrská činnost ve výstavbě Hošťálková 542 ; 756 22 tel.: 604 440 439	
Místo: k. ú. Hošťálková, parc. č. st. 769, parc. č. 50/3, 50/6	Investor: Obec Hošťálková, IČO 00303798 Hošťálková č. 3, 756 22 Hošťálková	stupeň formát datum číslo výkresu	DPS 6A4 10/2021 měřítko 1 : 50
Akce: Stavební úpravy a nástavba budovy obecního úřadu Hošťálková		Půdorys 2 NP - navržený stav	