


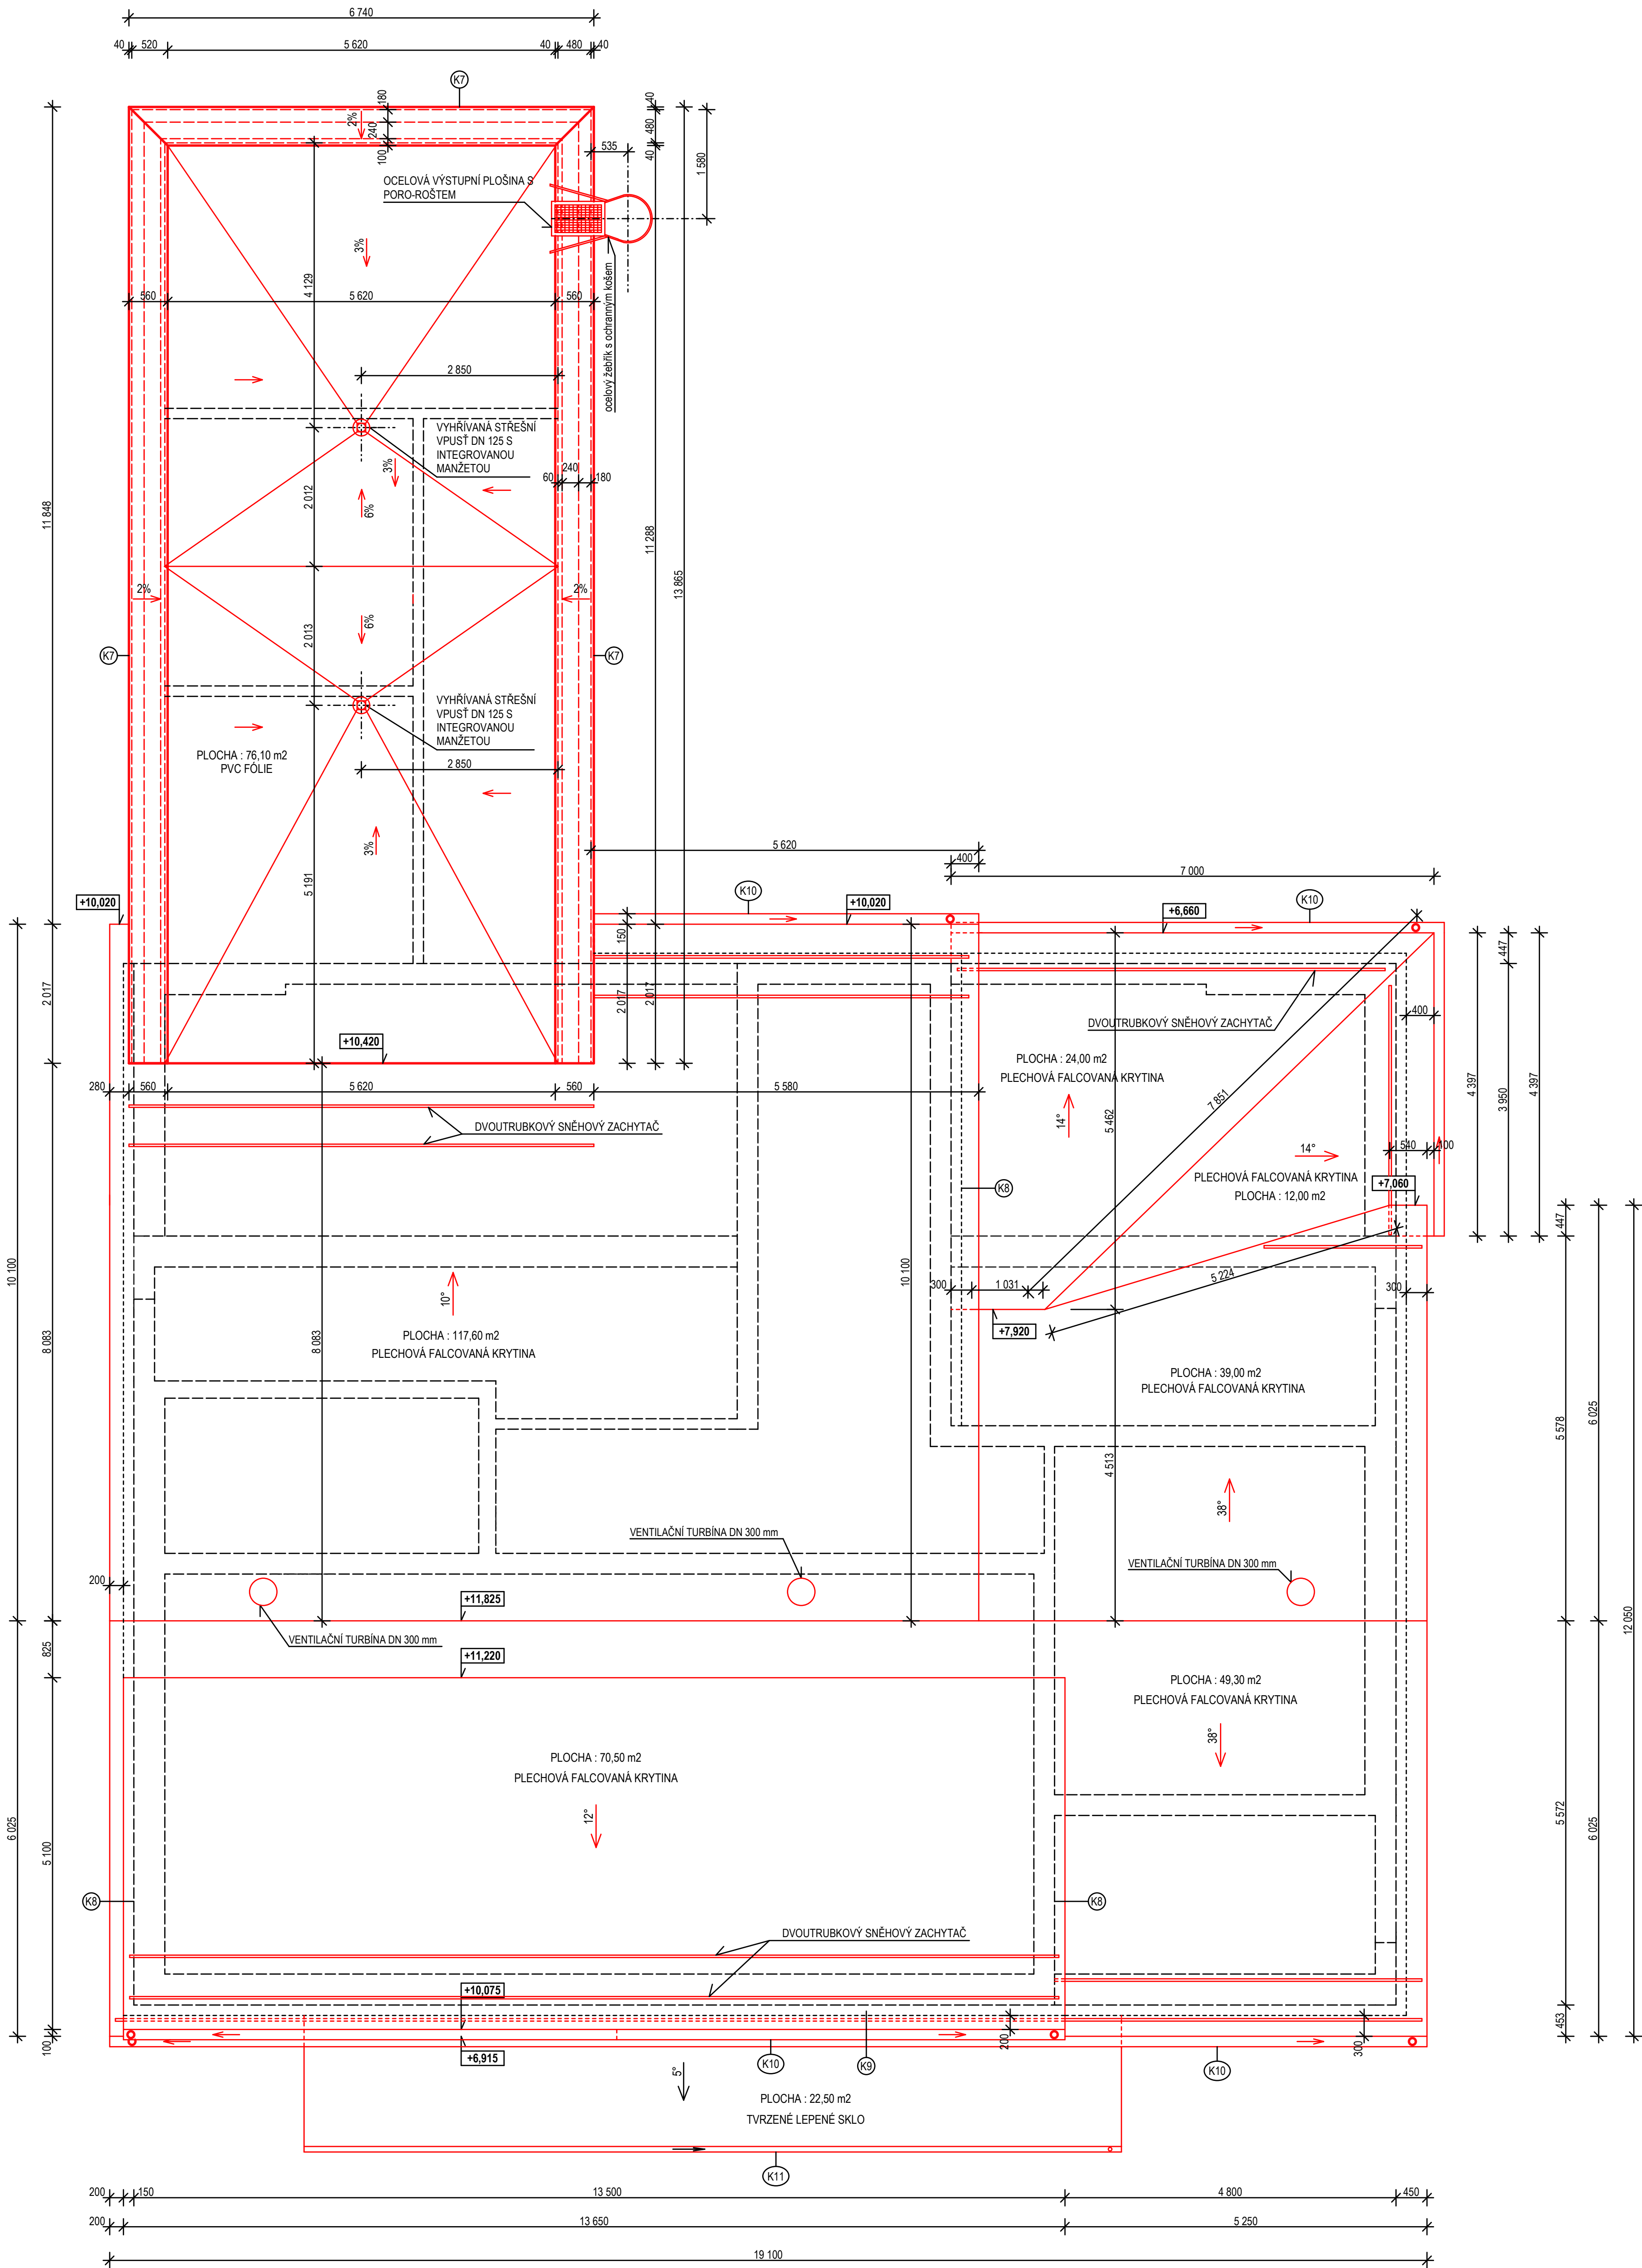

POZNÁMKY:

STŘEŠNÍ KRYTINA SE STOJATOU DRÁŽKOU (NAPŘ. SATJAM RAPID)
OCELOVÝ PLECH tl. 0,5 mm
KLEMPÍŘSKÉ PRVKY V BARVĚ KRYTINY
POVRCHOVÁ ÚPRAVA PURMAX 40 um
RAL 7016 - BARVA ANTRACIT ŠEDÁ

STŘECHU OSADIT SYSTÉMOVÝMI PRVKY ZVOLENÉ KRYTINY
BARVA SYSTÉMOVÝCH PRVKŮ V BARVĚ STŘEŠNÍ KRYTINY

OKAPOVÝ SYSTÉM BUDE URČEN JAKO SYSTÉMOVÝ DLE VÝROBCE KRYTINY
PŮLKRUHOVÉ ŽLABY, PRŮMĚR 150 mm, RŠ 330 mm
ODPADNÍ SVODY PRŮMĚR 100 mm
RAL 7016 - BARVA ANTRACIT ŠEDÁ

PLOCHA PLECHOVÉ KRYTINY : 312,40 m2
PLOCHA FÓLIOVÉ KRYTINY (PLOCHA STŘECHA) : 76,10 m2
PLOCHA PROSKLENÉ STŘECHY (PŘÍSTŘEŠEK NAD VSTUPEM) : 22,50 m2


STŘEŠNÍ KRYTINA PLOCHÉ STŘECHY :
Střešní fólie z měkčeného polyvinylchloridu, přitěžovaná, vyztužená skleněnou rohoží, barva šedá,
tloušťka 1,5 mm, šířka 2,15 m, 32,25 m2/role

STŘECHU OSADIT SYSTÉMOVÝMI A KLEMPÍŘSKÝMI PRVKY DLE ZVOLENÉ KRYTINY
BARVA SYSTÉMOVÝCH PRVKŮ V BARVĚ STŘEŠNÍ KRYTINY

ODVOD DEŠŤOVÉ VODY
Svislá vyhříváná střešní vpust s integrovanou PVC manžetou, typ TWE 125S PVC
Střešní vpust (střešní vtok) - DN 125
- integrovaná PVC manžeta (hydroizolační fólie na bázi PVC)
- provedení: svislá vpust (svislý vtok), tepelně izolovaná – dvoustěnná
- samoregulační vyhřívání: 230 V s připojovacím kabelem
- součástí balení je ochranný koš

OCHRANU PŘED BLESKEM PROVÉST DLE ČÁSTI PD ELEKTROINSTALACE A BLESKOSVOD

!! VEŠKERÉ PLOCHY A DÉLKY PŘEMĚRIT NA STAVBĚ DLE SKUTEČNÝCH ROZMĚRŮ PŘED OBJEDNÁNÍM STŘEŠNÍ KRYTINY !!

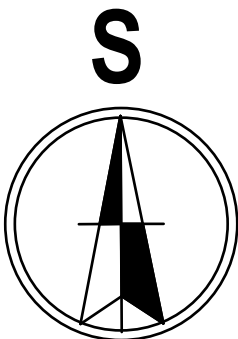

Zodp. projektant Ing. Josef Galetka		Vypracoval Josef Galetka		P & P atelier Josef Galetka projektční a inženýrská činnost ve výstavbě Hošťálková 542 ; 756 22 tel.: 604 440 439	
Místo: k. ú. Hošťálková, parc. č. st. 769, parc. č. 50/3, 50/6				stupeň	DPS
Investor: Obec Hošťálková, IČO 00303798 Hošťálková č. 3, 756 22 Hošťálková				formát	6A4
Akce: Stavební úpravy a nástavba budovy obecního úřadu Hošťálková				datum	10/2021
				číslo výkresu 28.	měřítko 1 : 50
Půdorys střechy - navržený stav					