


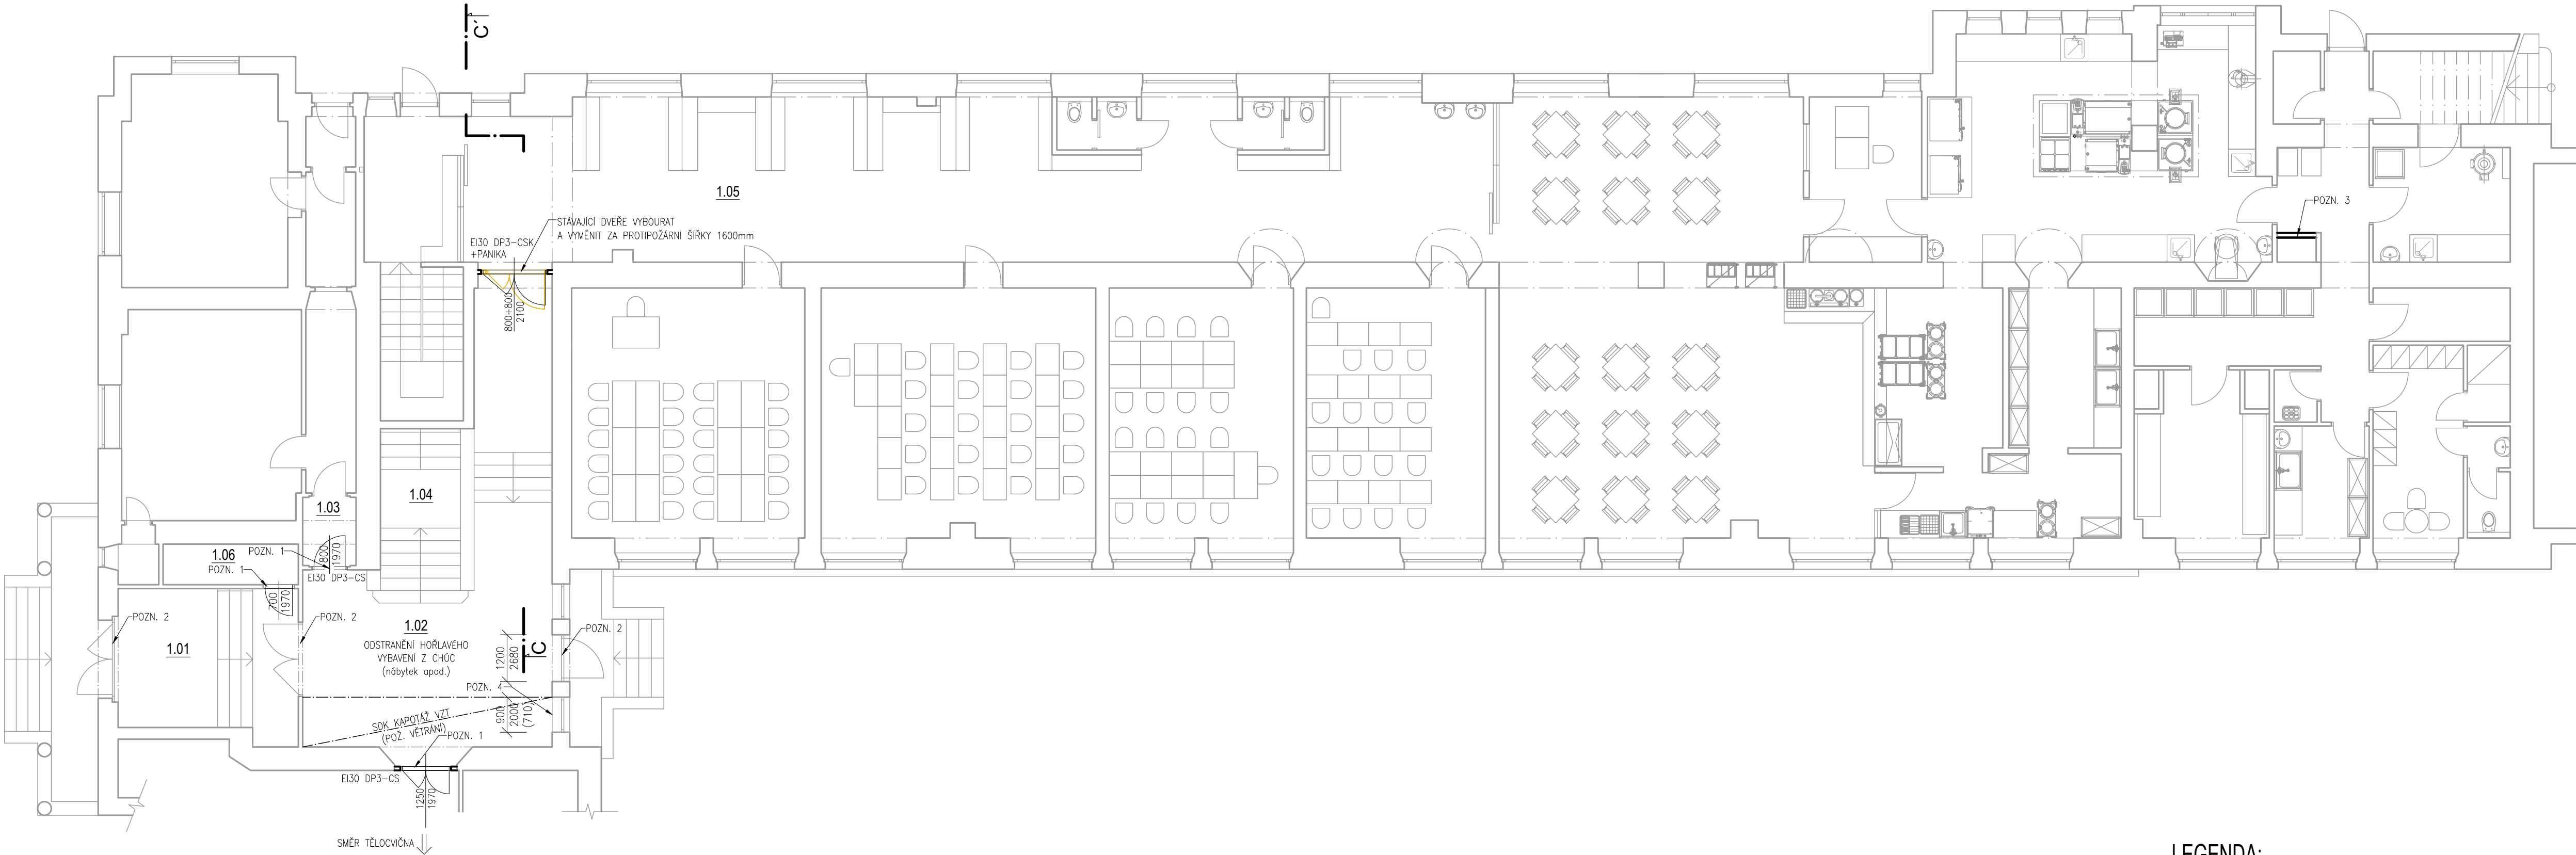


LEGENDA:

- STÁVAJÍCÍ KONSTRUKCE
- BOURANÉ KONSTRUKCE
- NAVRHOVANÉ KONSTRUKCE

TABULKA MÍSTNOSTÍ 1.NP				
č.m.	NÁZEV	PLOCHA [m²]	PODLAHA	POZNÁMKA
1.01	ZÁDVEŘÍ	20.98	STÁVAJÍCÍ	
1.02	VSTUPNÍ HALA (CHÚC)	43.24	STÁVAJÍCÍ	
1.03	ŠKOLNÍK	–	STÁVAJÍCÍ	
1.04	SCHODIŠTĚ	17.08	STÁVAJÍCÍ	
1.05	CHODBA	–	STÁVAJÍCÍ	
1.06	EL. ROZVADĚČ	–	STÁVAJÍCÍ	
Pozn.: V tabulce jsou uvedeny pouze vybrané místnosti. Nově vzniklé místnosti jsou vyznačeny tučně.				

POZNÁMKY:

- POZN. 1 – VÝMĚNA STÁVAJÍCÍCH DVEŘÍ VČ. ZÁRUBNÍ ZA PROTIPOŽÁRNÍ
POZN. 2 – DOPLNĚNÍ PANIKOVÉHO KOVÁNÍ NA STÁVAJÍCÍ DVEŘE (příp. nové dveře s panikovým kováním)
POZN. 3 – VYBOURÁNÍ OBEZDÍVKY ŠACHTY PRO ULOŽENÍ NOVÝCH INSTALACÍ A NÁSLEDNÉ ZPĚTNÉ ZAHDZENÍ
POZN. 4 – DO OKENNÍHO OTVORU BUDE OSAZENO POTRUBÍ PRO PŘÍVOD VZDUCHU POŽÁRNÍHO VĚTRÁNÍ viz PROJEKT VZT

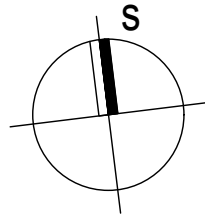

ZÁKLADNÍ ŠKOLA JAROV
V ZAHRÁDKÁCH 48/1966, PRAHA 3
PŮDNÍ VESTAVBA


INVESTOR Havlíčkovo náměstí 700/9, 130 85 Praha 3 IČ: 00063517
MČ PRAHA 3
ZÁSTUPCE INVESTORA VE VĚCÍCH TECHNICKÝCH OTSMI úMČP3
GENERÁLNÍ PROJEKTANT Freyova 1/12, 190 00 Praha 9 IČ: 49705857
A plus spol. s r.o.

ZHOTOVITEL SPECIALIZOVANÉ ČÁSTI Ing. Aleš JANOUŠEK Buchovcova 1731/1, 130 00 Praha 3 IČ: 04063511
ZODPOVĚDNÝ PROJEKTANT Ing. Aleš Janoušek
VYPRACOVAL Ing. Aleš Janoušek

SPECIALIZOVANÁ ČÁST
D.1.1 - ARCHITEKTONICKO-STAVEBNÍ ČÁST

OBSAH
PŮDORYS 1.NP

OBJEKT SO-01
MĚŘÍTKO 1:100
ČÍSLO VÝKRESU D.1.1.b.01

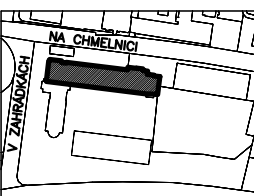

PARÉ

RAZÍTKO, PODPIS

STUPEŇ DOKUMENTACE
DSP

DATUM VYDÁNÍ
03 / 2022

REVIZE – Č. / DATUM
-