


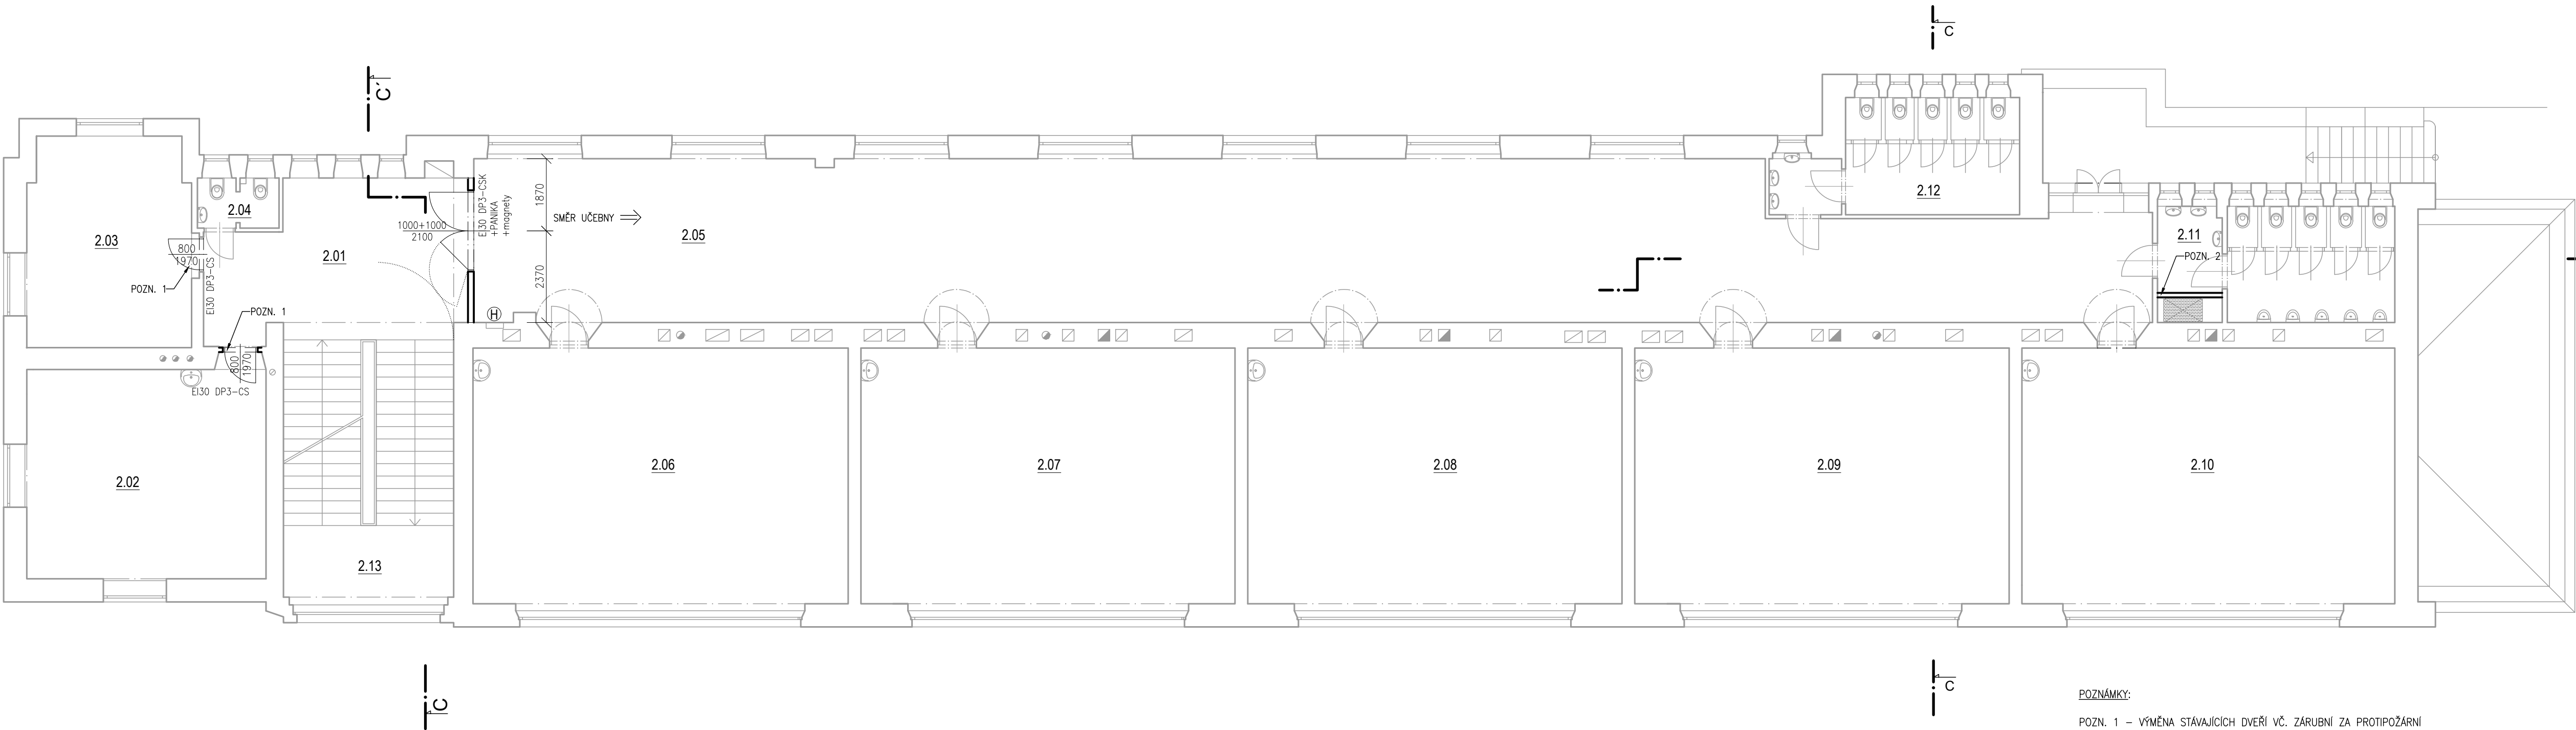


POZNÁMKY:
POZN. 1 – VÝMĚNA STÁVAJÍCÍCH DVEŘÍ VČ. ZÁRUBNÍ ZA PROTIPOŽÁRNÍ
POZN. 2 – VYBOURÁNÍ OBEZDÍVKY ŠACHTY PRO ULOŽENÍ NOVÝCH INSTALACÍ A NÁSLEDNÉ ZPĚTNÉ ZAZDĚNÍ


LEGENDA:

- STÁVAJÍCÍ KONSTRUKCE
- BOURANÉ KONSTRUKCE
- NAVRHOVANÉ KONSTRUKCE

TABULKA MÍSTNOSTÍ 2.NP				
č.m.	NÁZEV	PLOCHA [m²]	PODLAHA	POZNÁMKA
2.01	PODESTA	25.65	STÁVAJÍCÍ	
2.02	KABINET	–	STÁVAJÍCÍ	
2.03	KABINET	–	STÁVAJÍCÍ	
2.04	WC UČITELÉ	–	STÁVAJÍCÍ	
2.05	CHODBA	–	STÁVAJÍCÍ	
2.06	UČEBNA	–	STÁVAJÍCÍ	
2.07	UČEBNA	–	STÁVAJÍCÍ	
2.08	UČEBNA	–	STÁVAJÍCÍ	
2.09	UČEBNA	–	STÁVAJÍCÍ	
2.10	UČEBNA	–	STÁVAJÍCÍ	
2.11	WC CHLAPCI	–	STÁVAJÍCÍ	
2.12	WC DÍVKY	–	STÁVAJÍCÍ	
2.13	SCHODIŠTĚ	–	STÁVAJÍCÍ	
Pozn.: V tabulce jsou uvedeny pouze vybrané místnosti. Nově vzniklé místnosti jsou vyznačeny tučně.				

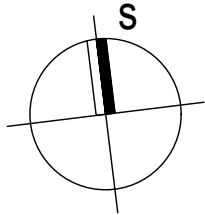

ZÁKLADNÍ ŠKOLA JAROV
V ZAHRÁDKÁCH 48/1966, PRAHA 3
PŮDNÍ VESTAVBA

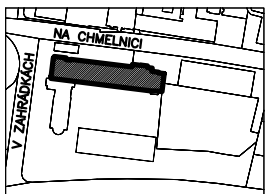

INVESTOR
MČ PRAHA 3
Havlíčkovo náměstí 700/9, 130 85 Praha 3
IČ: 00063517

PARÉ

ZÁSTUPCE INVESTORA VE VĚCECH TECHNICKÝCH
OTSMI úMČP3

GENERÁLNÍ PROJEKTANT
A plus spol. s r.o.
Freyova 1/12, 190 00 Praha 9
IČ: 49705857

ZHOTOVITEL SPECIALIZOVANÉ ČÁSTI
Ing. Aleš JANOUŠEK
Buchovcova 1731/1, 130 00 Praha 3
IČ: 04063511

RAZÍTKO, PODPIS

ZODPOVĚDNÝ PROJEKTANT
Ing. Aleš Janoušek

VYPRACOVAL
Ing. Aleš Janoušek

SPECIALIZOVANÁ ČÁST
D.1.1 - ARCHITEKTONICKO-STAVEBNÍ ČÁST

STUPEŇ DOKUMENTACE
DSP

OBSAH
PŮDORYS 2.NP

DATUM VYDÁNÍ
03 / 2022

OBJEKT
SO-01

MĚŘÍTKO
1:100

ČÍSLO VÝKRESU
D.1.1.b.02

REVIZE – Č. / DATUM
-