


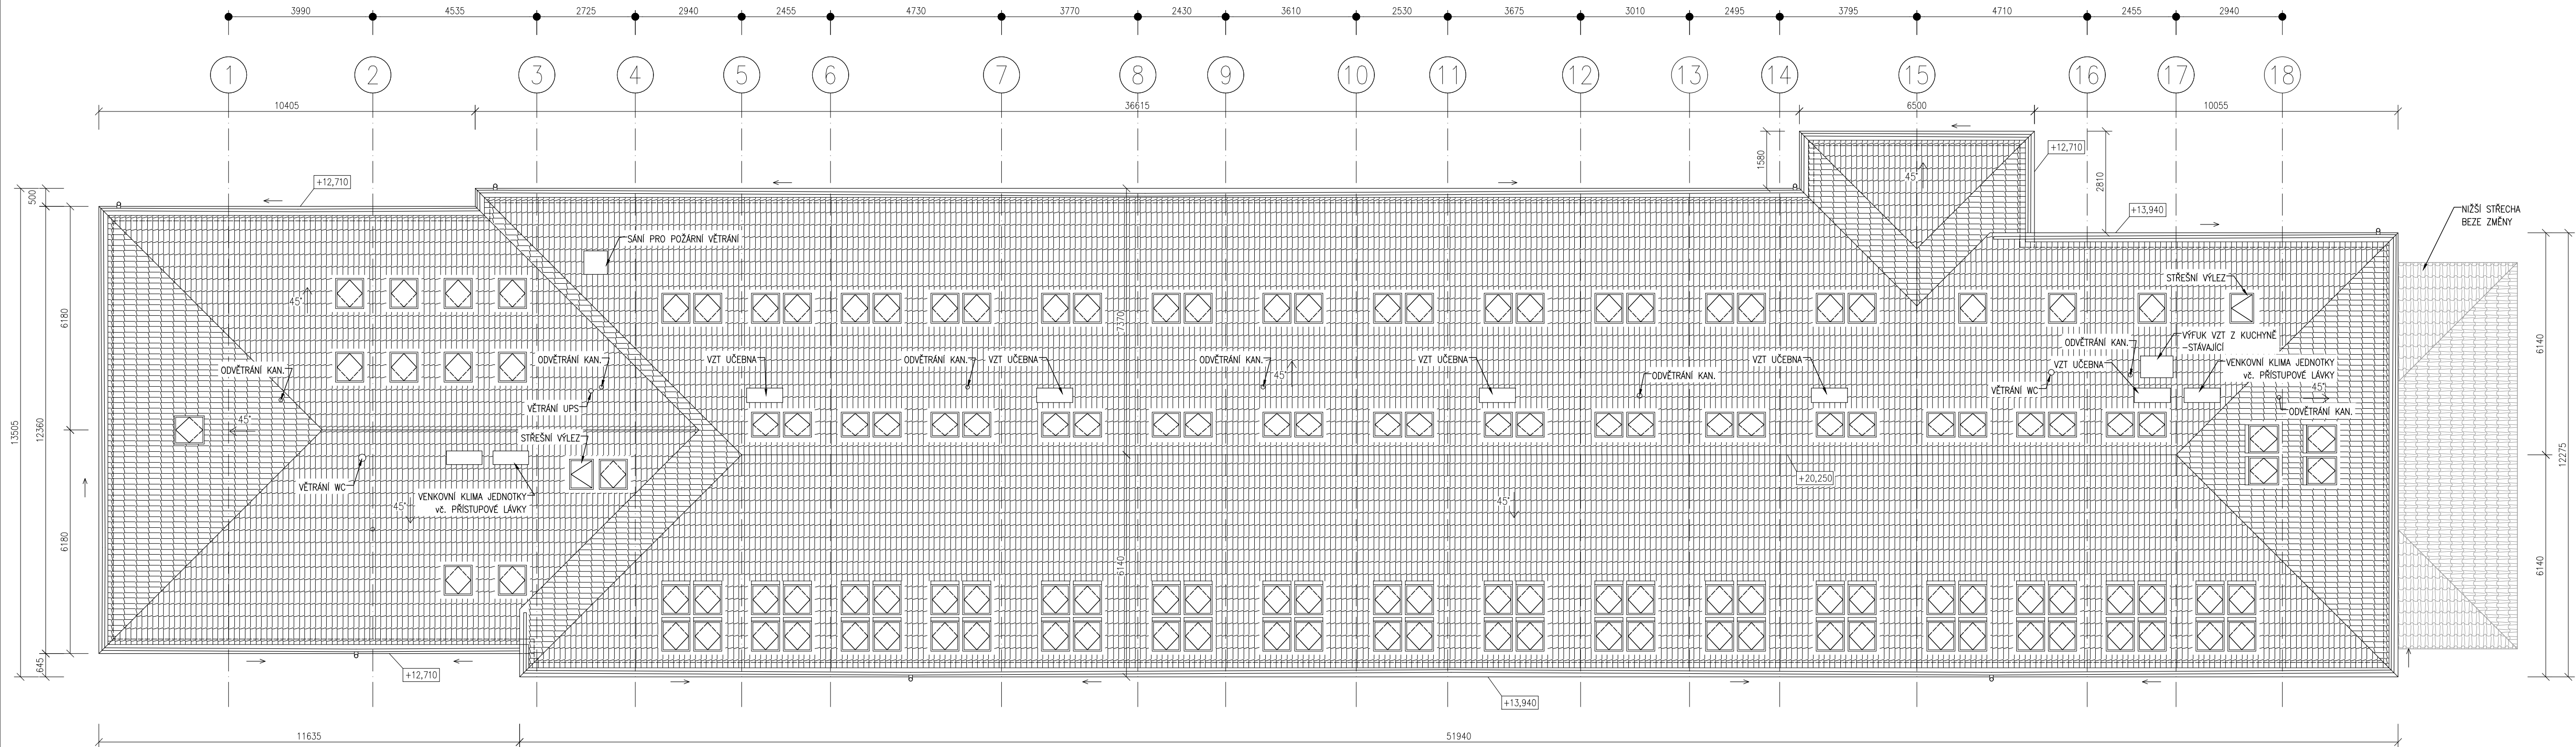

POZNÁMKY:

- STŘEŠNÍ KRYTINA PÁLENÁ TYPU "SAMBA"
- SOUČÁSTÍ NÁVRHU JE VĚTRANÝ HRÉBEN, VĚTRACÍ TAŠKY, REVIZNÍ LÁVKY, ZACHYTÁVAČE SNĚHU apod.
- ŽLABY JSOU NAVRŽENY JAKO NASTŘEŠNÍ
- KLEMPÍŘSKÉ PRVKY JSOU UVAŽOVÁNY Z LAKOVANÉHO HLINÍKU
- STŘEŠNÍ OKNA 780x1180 a 780x980 mm, STŘEŠNÍ VÝLEZY 660x1180 mm

LEGENDA:

- STÁVAJÍCÍ KONSTRUKCE
- BOURANÉ KONSTRUKCE
- NAVRHOVANÉ KONSTRUKCE

±0,000 = 268,50 m.n.m. Bpv

ZÁKLADNÍ ŠKOLA JAROV V ZAHRÁDKÁCH 48/1966, PRAHA 3 PŮDNÍ VESTAVBA			
INVESTOR MČ PRAHA 3	Havlíčkovo náměstí 700/9, 130 85 Praha 3 IČ: 00063517	PARÉ	
ZÁSTUPCE INVESTORA VE VĚCECH TECHNICKÝCH OTSMI úMČP3			
GENERÁLNÍ PROJEKTANT A plus spol. s r.o.	Freyova 1/12, 190 00 Praha 9 IČ: 49705857		
ZHOTOVITEL SPECIALIZOVANÉ ČÁSTI Ing. Aleš JANOUŠEK	Buchovcova 1731/1, 130 00 Praha 3 IČ: 04063511	RAZÍTKO, PODPIS	
ZODPOVĚDNÝ PROJEKTANT Ing. Aleš Janoušek			
VYPRACOVAL Ing. Aleš Janoušek			
SPECIALIZOVANÁ ČÁST D.1.1 - ARCHITEKTONICKO-STAVEBNÍ ČÁST			STUPEŇ DOKUMENTACE DSP
OBSAH PŮDORYS STŘECHY			DATUM VYDÁNÍ 03 / 2022
OBJEKT SO-01	MĚŘÍTKO 1:100	ČÍSLO VÝKRESU D.1.1.b.07	REVIZE - Č. / DATUM -