



POHLED SEVERNÍ

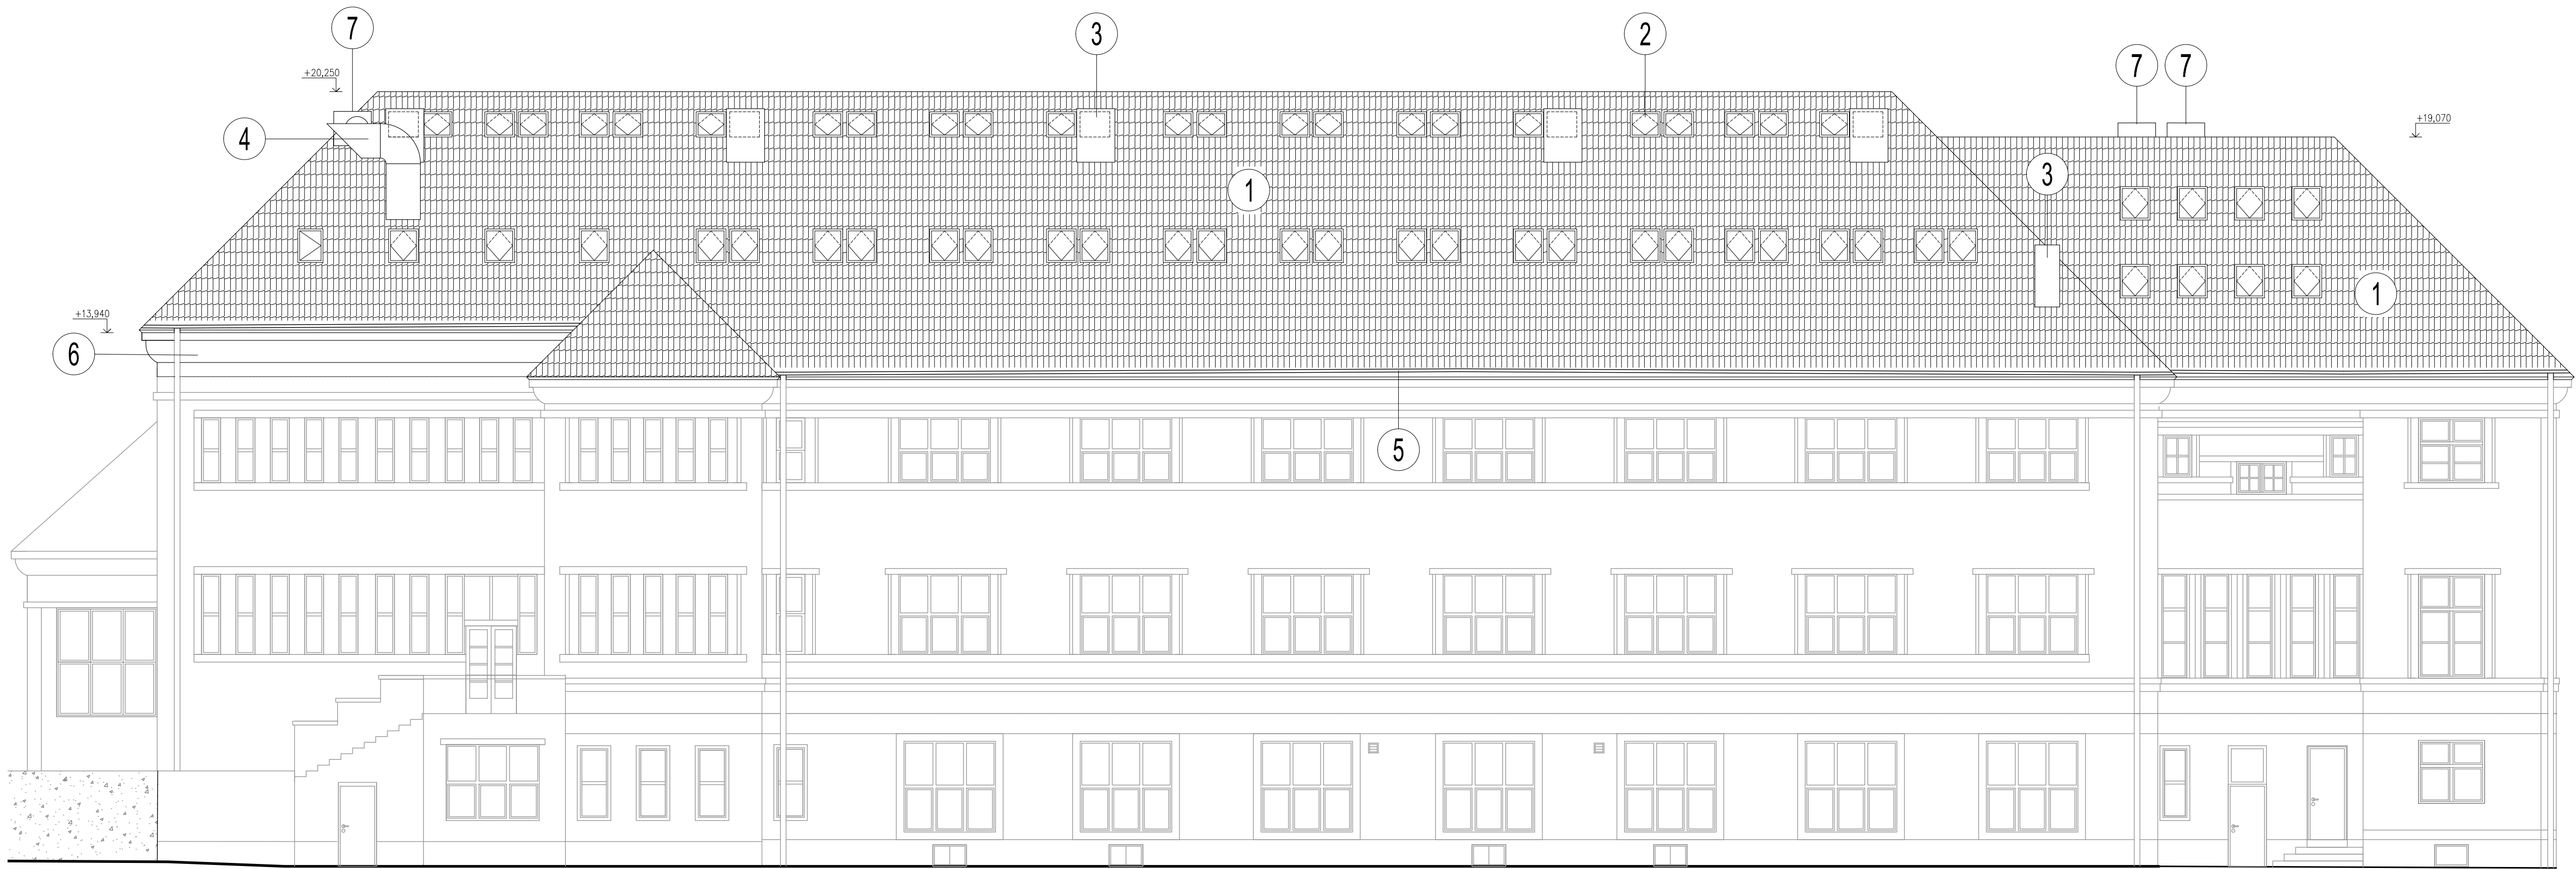


POHLED ZÁPADNÍ



POHLED JIŽNÍ

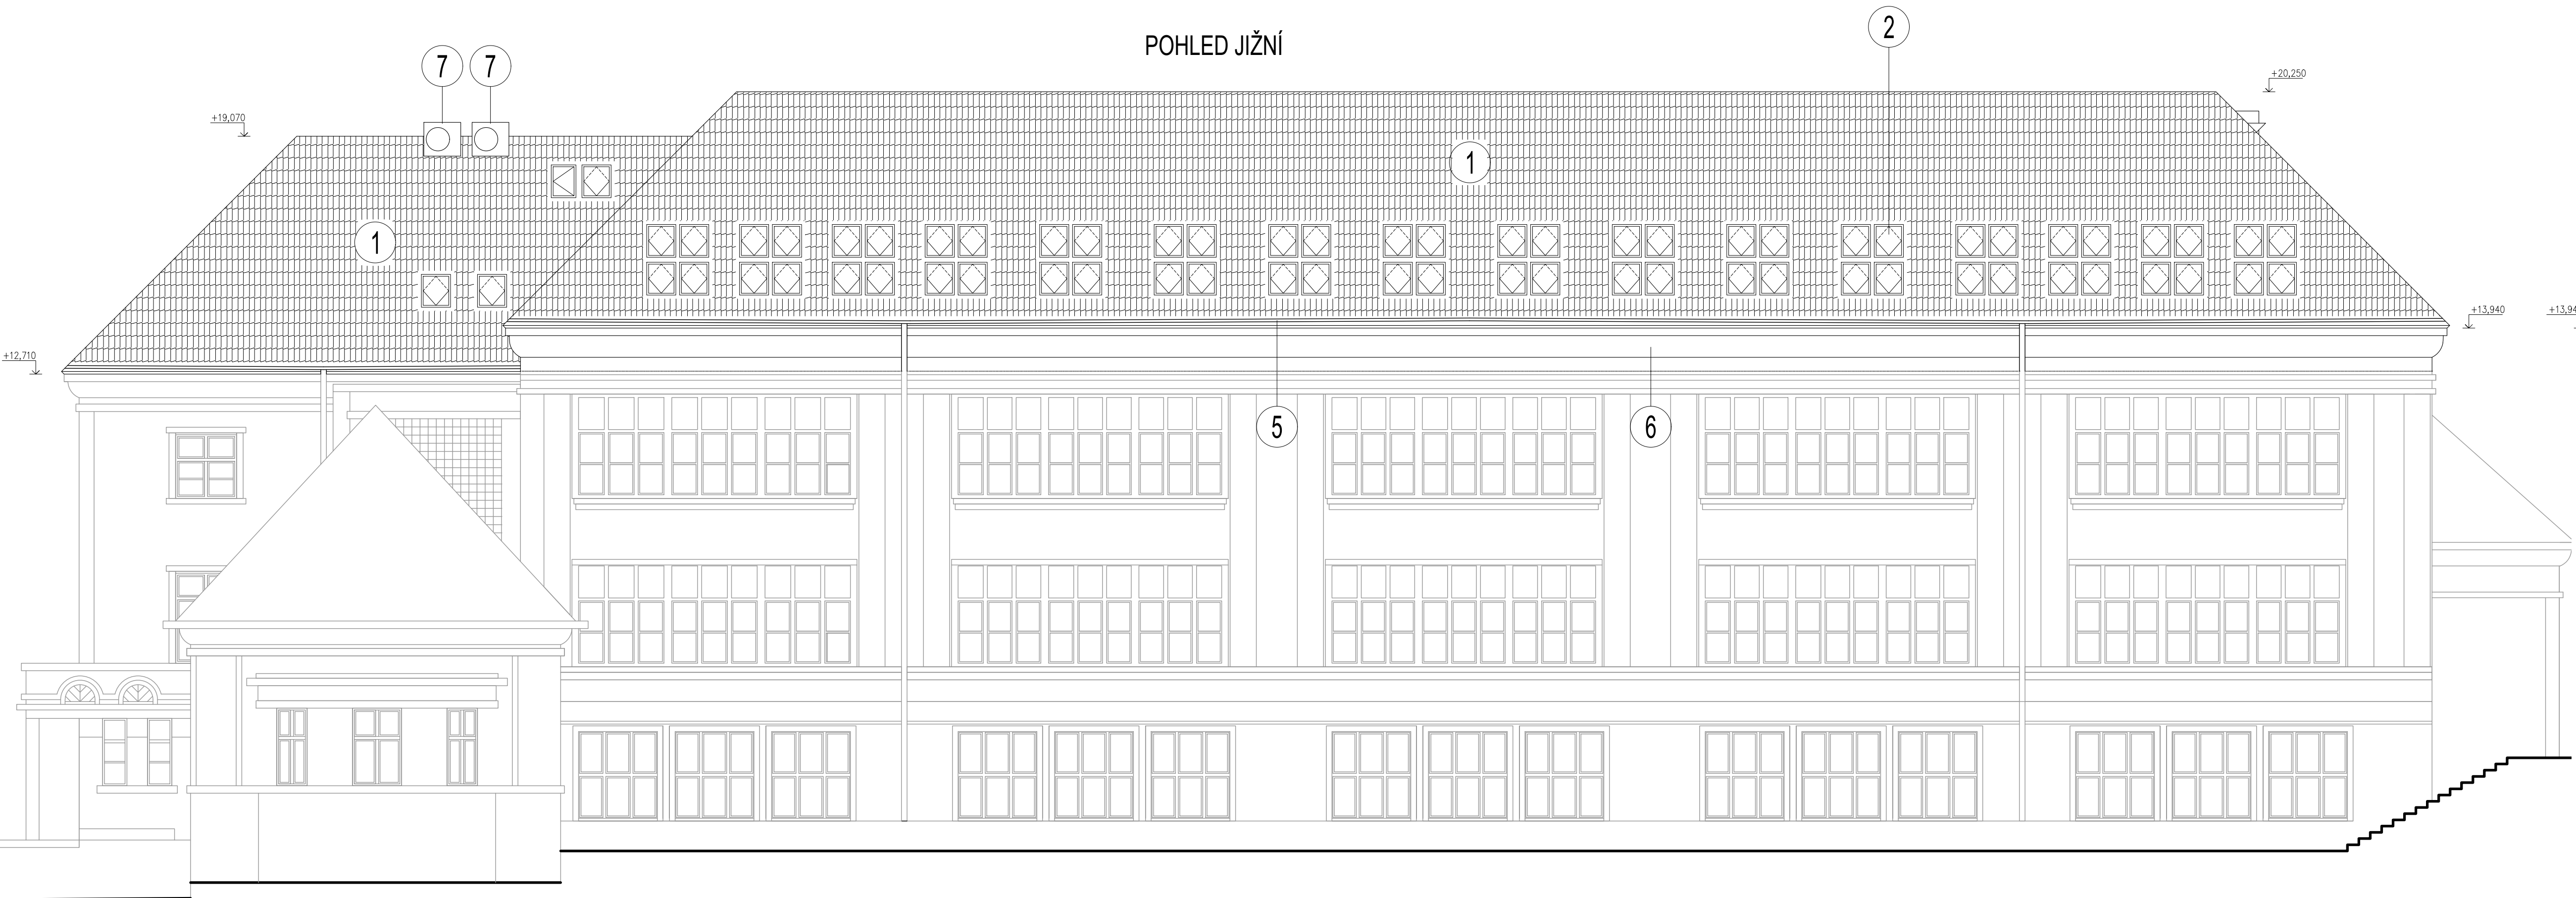

POHLED VÝCHODNÍ

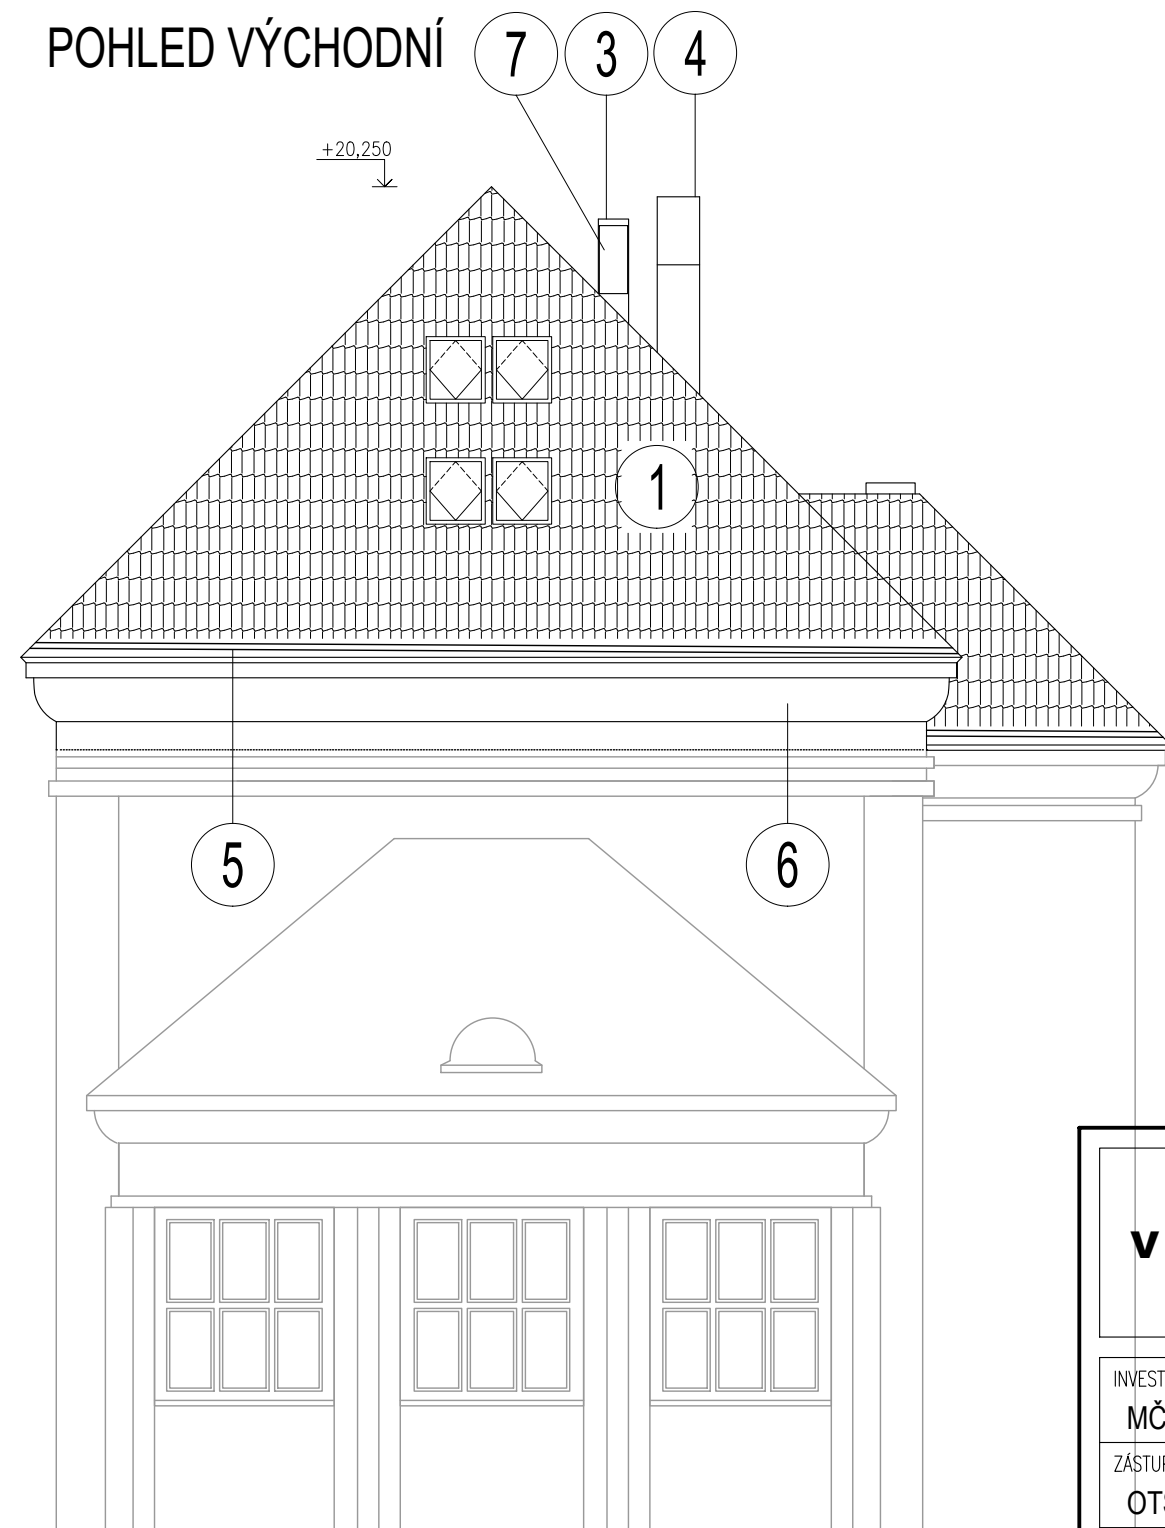

LEGENDA:


- 1 PÁLENÁ STŘEŠNÍ TAŠKA REŽNÁ TYPU "SAMBA"
- 2 STŘEŠNÍ OKNA – OPLECHOVÁNÍ ANTRACIT
- 3 VZDUCHOTECHNIKA UČEBNY+POŽ.VĚT. – POZINK
- 4 STÁVAJÍCÍ VZDUCHOTECHNIKA Z KUCHYNĚ – POZINK
- 5 KLEMPÍŘSKÉ PRVKY – LAKOVANÝ HLINÍK ODSTÍN RAL 8004
- 6 FASÁDNÍ OMÍTKA – ODSTÍN DLE STÁVAJÍCÍ FASÁDY
- 7 KLIMA JEDNOTKY

**ZÁKLADNÍ ŠKOLA JAROV
V ZAHŘÁDKÁCH 48/1966, PRAHA 3
PŮDNÍ VESTAVBA**

INVESTOR Havlíčkovo náměstí 700/9, 130 85 Praha 3
MČ PRAHA 3 IČ: 00063517
ZÁSTUPCE INVESTORA VE VĚCECH TECHNICKÝCH
OTSMI úMČP3
GENERÁLNÍ PROJEKTANT Freyova 1/12, 190 00 Praha 9
A plus spol. s r.o. IČ: 49705857

ZHOTOVITEL SPECIALIZOVANÉ ČÁSTI
Ing. Aleš JANOUŠEK Buchovcova 1731/1, 130 00 Praha 3
Ing. Aleš Janoušek IČ: 04063511
ZODPOVĚDNÝ PROJEKTANT
Ing. Aleš Janoušek
VYPRACOVAL
Ing. Aleš Janoušek

SPECIALIZOVANÁ ČÁST
D.1.1 - ARCHITEKTONICKO-STAVEBNÍ ČÁST
OBSAH
POHLEDY - nový stav
OBJEKT SO-01
MĚŘÍTKO 1:100
ČÍSLO VÝKRESU D.1.1.b.10

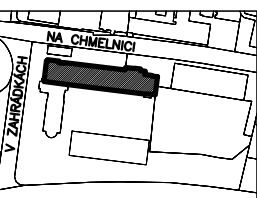

PARE

RAZÍTKO, PODPIS

STUPEŇ DOKUMENTACE
DSP
DATUM VYDÁNÍ
03 / 2022
REVIZE - Č. / DATUM
-