




ZÁKLADNÍ ŠKOLA JAROV V ZAHRÁDKÁCH 48/1966, PRAHA 3 PŮDNÍ VESTAVBA			
INVESTOR: MČ PRAHA 3, Havlíčkovo náměstí 700/9, 130 85 Praha 3, IČ: 00063517			PÁRE
ZÁSTUPCE INVESTORA VE VŠECH TECHNICKÝCH OTÁZKÁCH: OTSMI UMČP3, Freyova 1/12, 190 00 Praha 9, IČ: 49765857			RAZITKO, PODPIS
A plus spol. s r.o.			
ZHOVĚTEL SPECIALIZOVANÉ ČÁSTI: HL PROJEKT s.r.o., Vrchlického 1590, 436 01 Litvínov, IČ: 27286517			
ZODPOVĚDNÝ PROJEKTANT: Ing. Josef Holub			
VYPRACOVAL: Milan Pájar			
SPECIALIZOVANÁ ČÁST: D.1.4.d - KLIMATIZACE			STAVBA DOKUMENTACE: DSP
OBSAH: PŮDORYS 4.NP			DATAUM VYDÁNÍ: 03 / 2022
OBJEKT: SO-01	MĚŘÍTKO: 1:50	ČÍSLO VÝKRESU: D.1.4.d.02	REVIZE - C / DATUM: -