



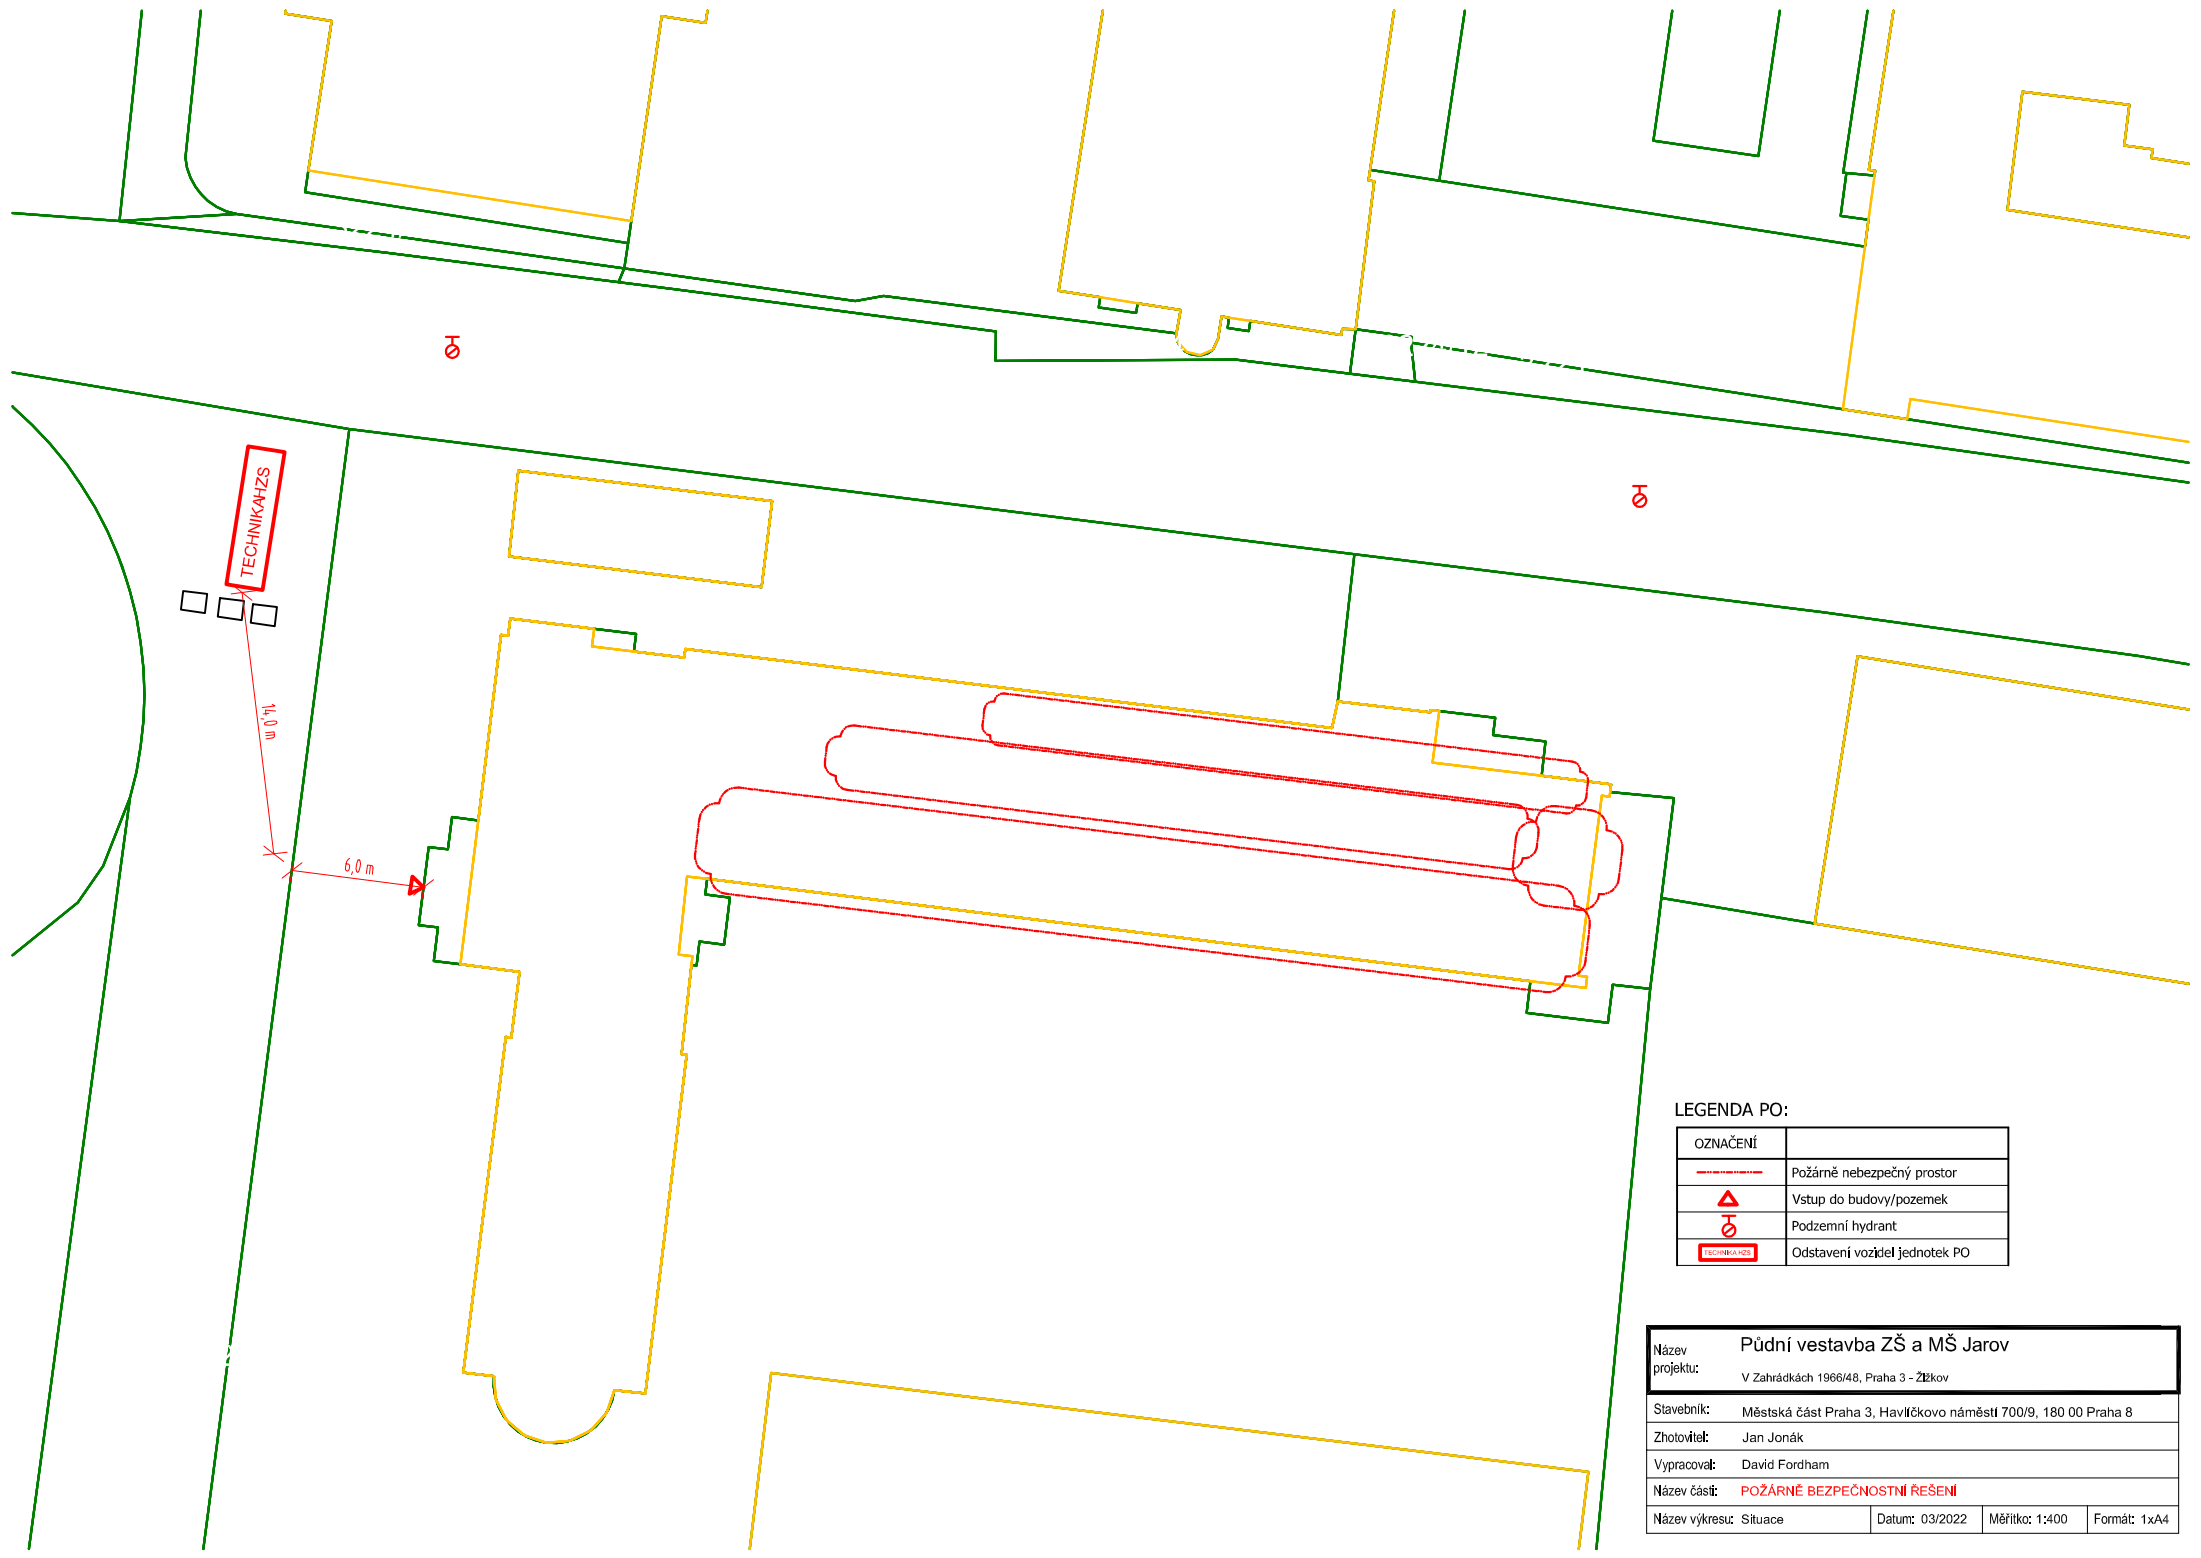

LEGENDA PO:

OZNAČENÍ	
	Požárně nebezpečný prostor
	Vstup do budovy/pozemek
	Podzemní hydrant
	Odstavení vozidel jednotek PO

Název projektu:	Půdní vestavba ZŠ a MŠ Jarov			
	V Zahradkách 1966/48, Praha 3 - Žitkov			
Stavebník:	Městská část Praha 3, Havlíčkovo náměstí 700/9, 180 00 Praha 8			
Zhotovitel:	Jan Jonák			
Vypracoval:	David Fordham			
Název části:	POŽÁRNĚ BEZPEČNOSTNÍ ŘEŠENÍ			
Název výkresu:	Situace	Datum: 03/2022	Měřítko: 1:400	Formát: 1x44

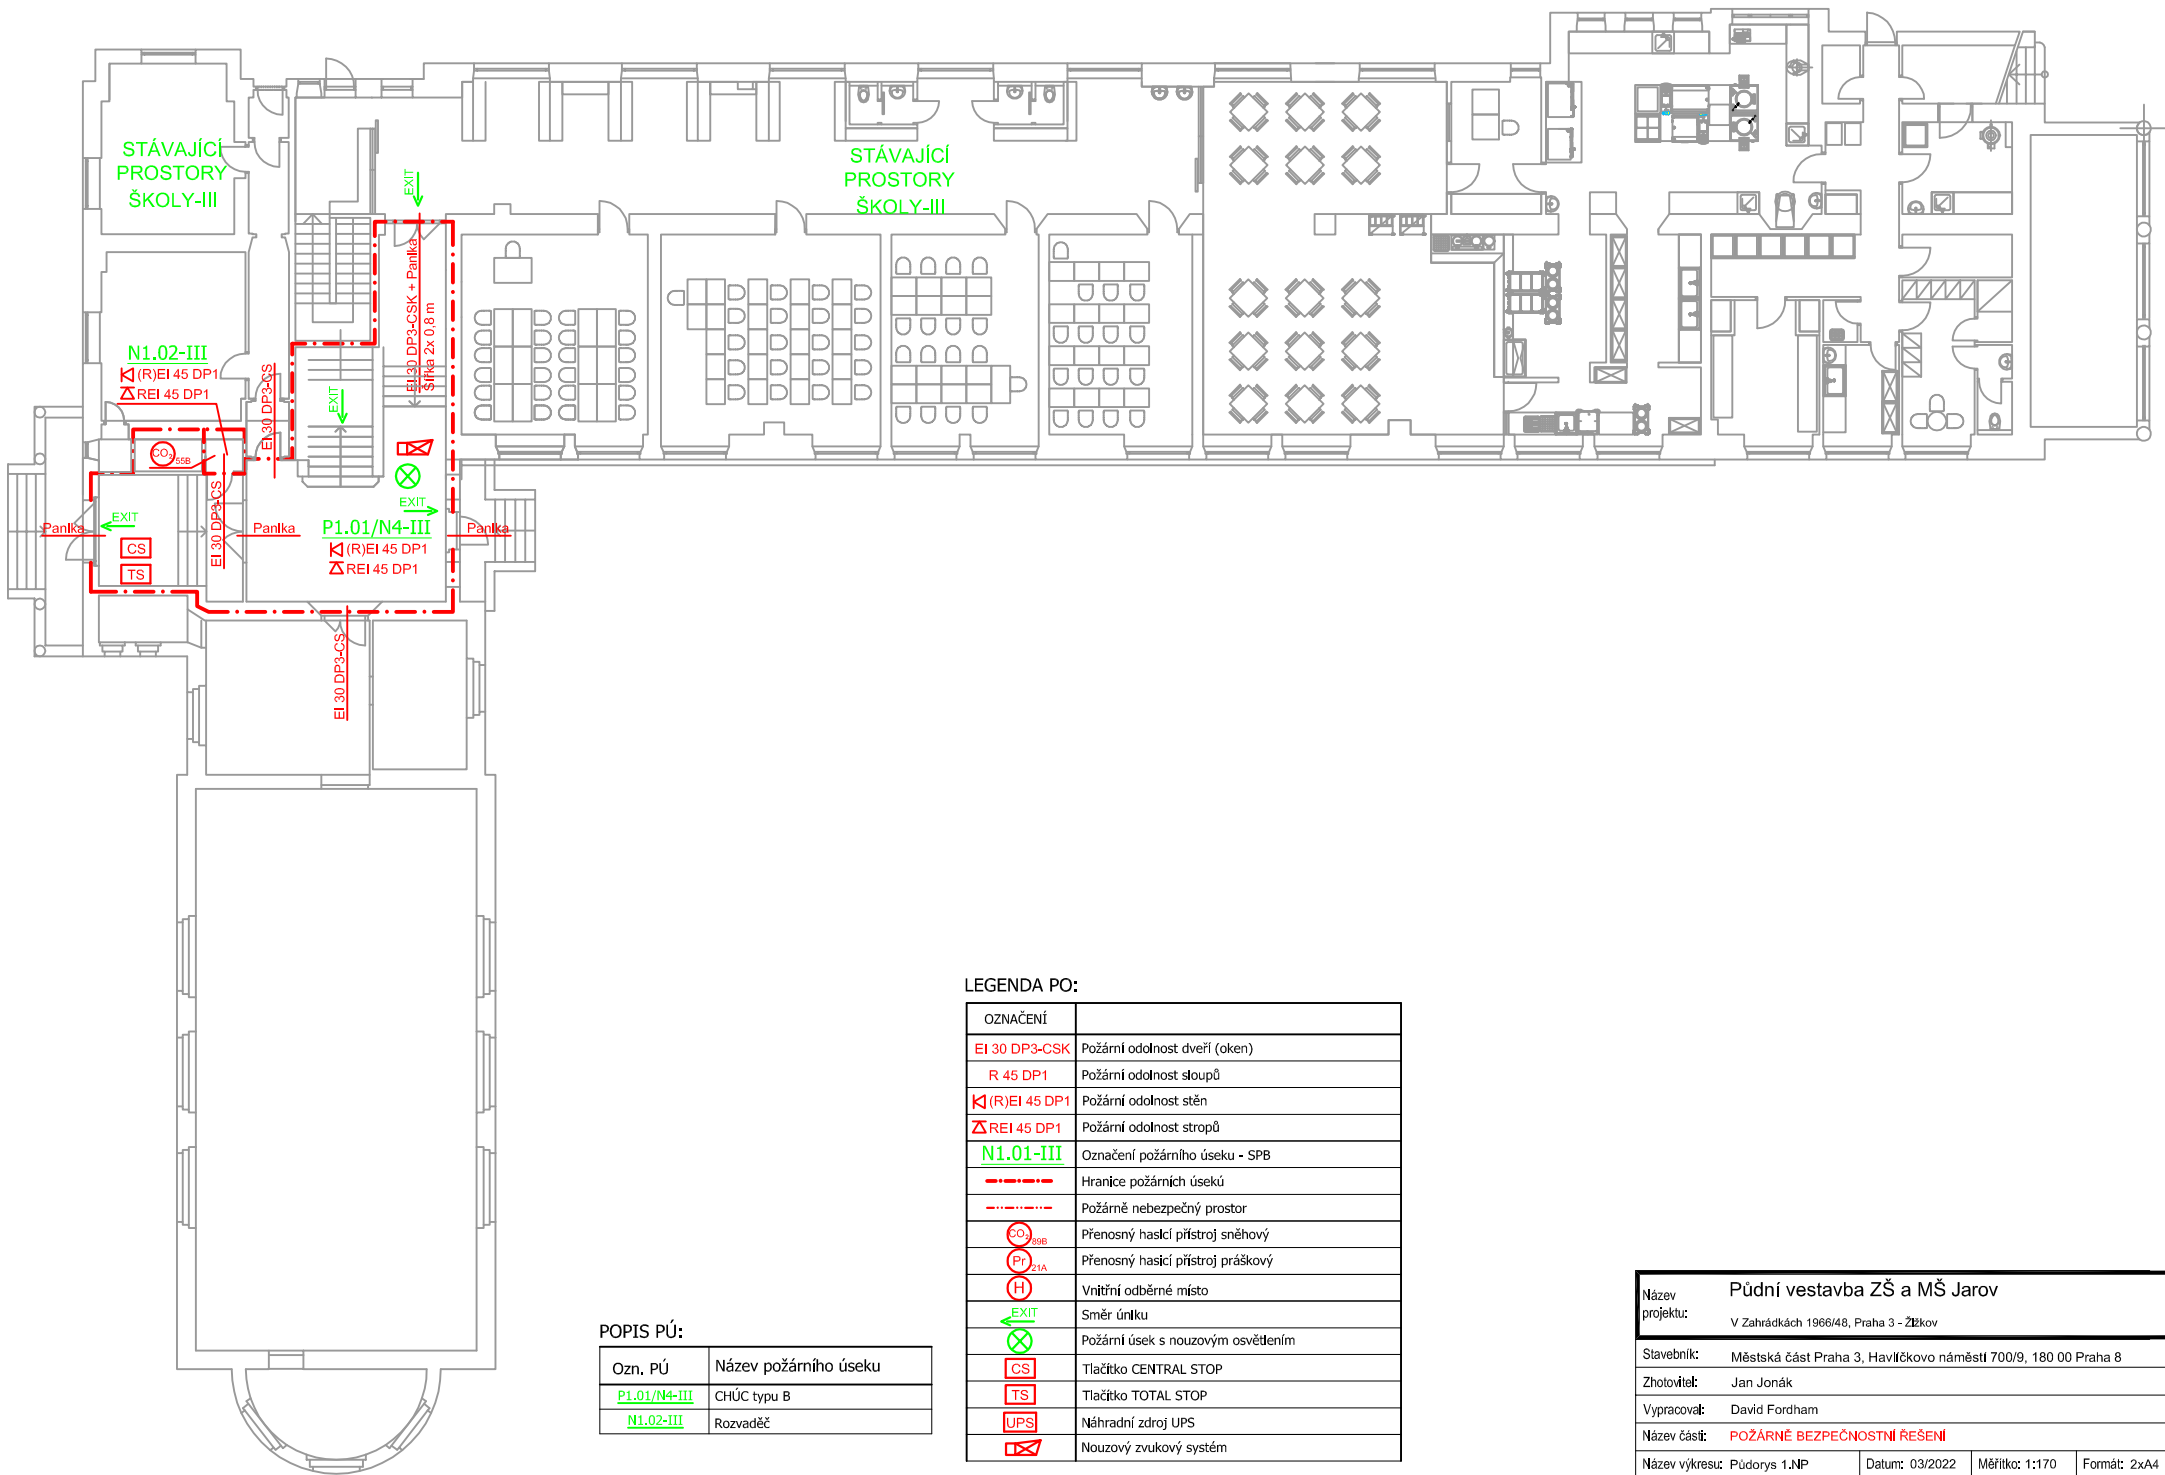


POPIS PÚ:

Ozn. PÚ	Název požárního úseku
P1.01/N4-III	CHÚC typu B
N1.02-III	Rozvaděč

LEGENDA PO:

OZNAČENÍ	
EI 30 DP3-CSK	Požární odolnost dveří (oken)
R 45 DP1	Požární odolnost sloupů
K(R)EI 45 DP1	Požární odolnost stěn
ΔREI 45 DP1	Požární odolnost stropů
N1.01-III	Označení požárního úseku - SPB
---	Hranice požárních úseků
---	Požárně nebezpečný prostor
CO2 80B	Přenosný hasicí přístroj sněhový
Pr 21A	Přenosný hasicí přístroj práškový
H	Vnitřní odběrné místo
EXIT	Směr úniku
⊗	Požární úsek s nouzovým osvětlením
CS	Tlačítko CENTRAL STOP
TS	Tlačítko TOTAL STOP
UPS	Náhradní zdroj UPS
⊗	Nouzový zvukový systém

Název projektu:	Půdní vestavba ZŠ a MŠ Jarov V Zahradkách 1966/48, Praha 3 - Žitkov
Stavebník:	Městská část Praha 3, Havlíčkovo náměstí 700/9, 180 00 Praha 8
Zhotovitel:	Jan Jonák
Vypracoval:	David Fordham
Název části:	POŽÁRNĚ BEZPEČNOSTNÍ ŘEŠENÍ
Název výkresu:	Púdorys 1.NP
Datum:	03/2022
Měřítko:	1:170
Formát:	2xA4

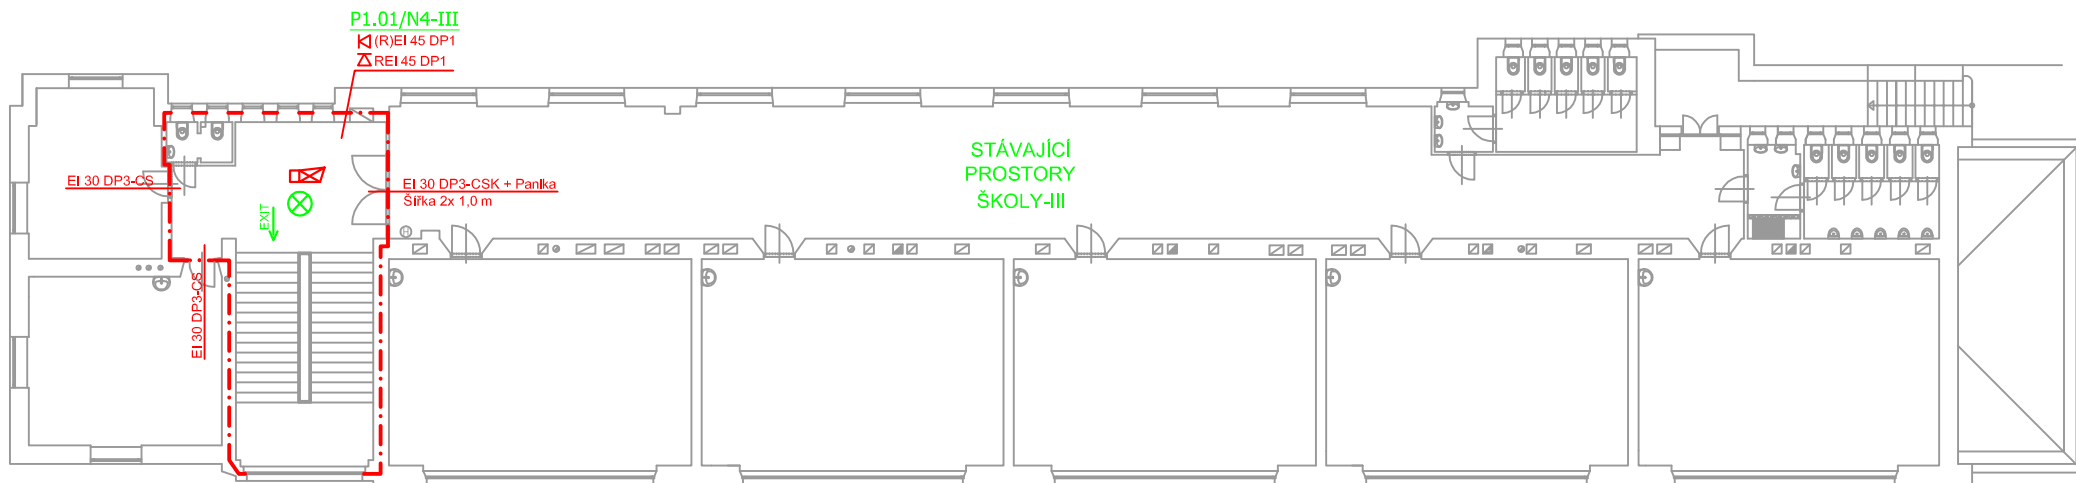


LEGENDA PO:

OZNAČENÍ	
EI 30 DP3-CSK	Požární odolnost dveří (oken)
R 45 DP1	Požární odolnost sloupů
K(R)EI 45 DP1	Požární odolnost stěn
ΔREI 45 DP1	Požární odolnost stropů
N1.01-III	Označení požárního úseku - SPB
---	Hranice požárních úseků
---	Požárně nebezpečný prostor
CO _{80B}	Přenosný hasicí přístroj sněhový
Pr _{21A}	Přenosný hasicí přístroj práškový
H	Vnitřní odběrné místo
EXIT	Směr úniku
⊗	Požární úsek s nouzovým osvětlením
CS	Tlačítko CENTRAL STOP
TS	Tlačítko TOTAL STOP
UPS	Náhradní zdroj UPS
⊠	Nouzový zvukový systém

POPIS PÚ:

Ozn. PÚ	Název požárního úseku
P1.01/N4-III	CHÚC typu B

Název projektu:	Půdní vestavba ZŠ a MŠ Jarov V Zahradkách 1966/48, Praha 3 - Žitkov
Stavebník:	Městská část Praha 3, Havlíčkovo náměstí 700/9, 180 00 Praha 8
Zhotovitel:	Jan Jonák
Vypracoval:	David Fordham
Název části:	POŽÁRNĚ BEZPEČNOSTNÍ ŘEŠENÍ
Název výkresu:	Púdorys 2.NP
Datum:	03/2022
Měřítko:	1:170
Formát:	2xA4

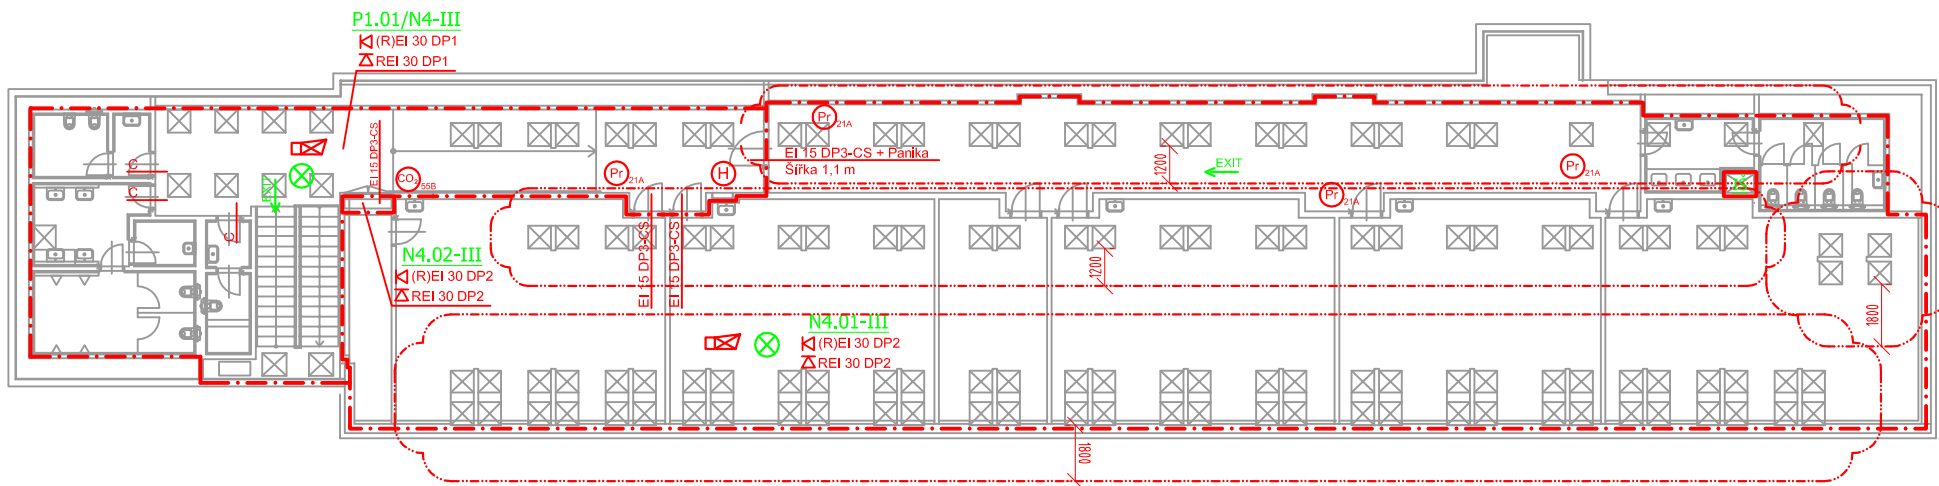

LEGENDA PO:

OZNAČENÍ	
EI 30 DP3-CSK	Požární odolnost dveří (oken)
R 45 DP1	Požární odolnost sloupů
K(R)EI 45 DP1	Požární odolnost stěn
ΔREI 45 DP1	Požární odolnost stropů
N1.01-III	Označení požárního úseku - SPB
---	Hranice požárních úseků
---	Požárně nebezpečný prostor
CO _{80B}	Přenosný hasicí přístroj sněhový
Pr _{21A}	Přenosný hasicí přístroj práškový
H	Vnitřní odběrné místo
EXIT	Směr úniku
⊗	Požární úsek s nouzovým osvětlením
CS	Tlačítko CENTRAL STOP
TS	Tlačítko TOTAL STOP
UPS	Náhradní zdroj UPS
⊗	Nouzový zvukový systém

POPIS PÚ:

Ozn. PÚ	Název požárního úseku
P1.01/N4-III	CHÚC typu B
N4.01-III	Učebny se zázemím
N4.02-III	Náhradní zdroj

Název projektu:	Půdní vestavba ZŠ a MŠ Jarov
Stavebník:	Městská část Praha 3, Havlíčkovo náměstí 700/9, 180 00 Praha 8
Zhotovitel:	Jan Jonák
Vypracoval:	David Fordham
Název části:	POŽÁRNĚ BEZPEČNOSTNÍ ŘEŠENÍ
Název výkresu:	Púdorys 4.NP
Datum:	03/2022
Měřítko:	1:170
Formát:	2xA4