


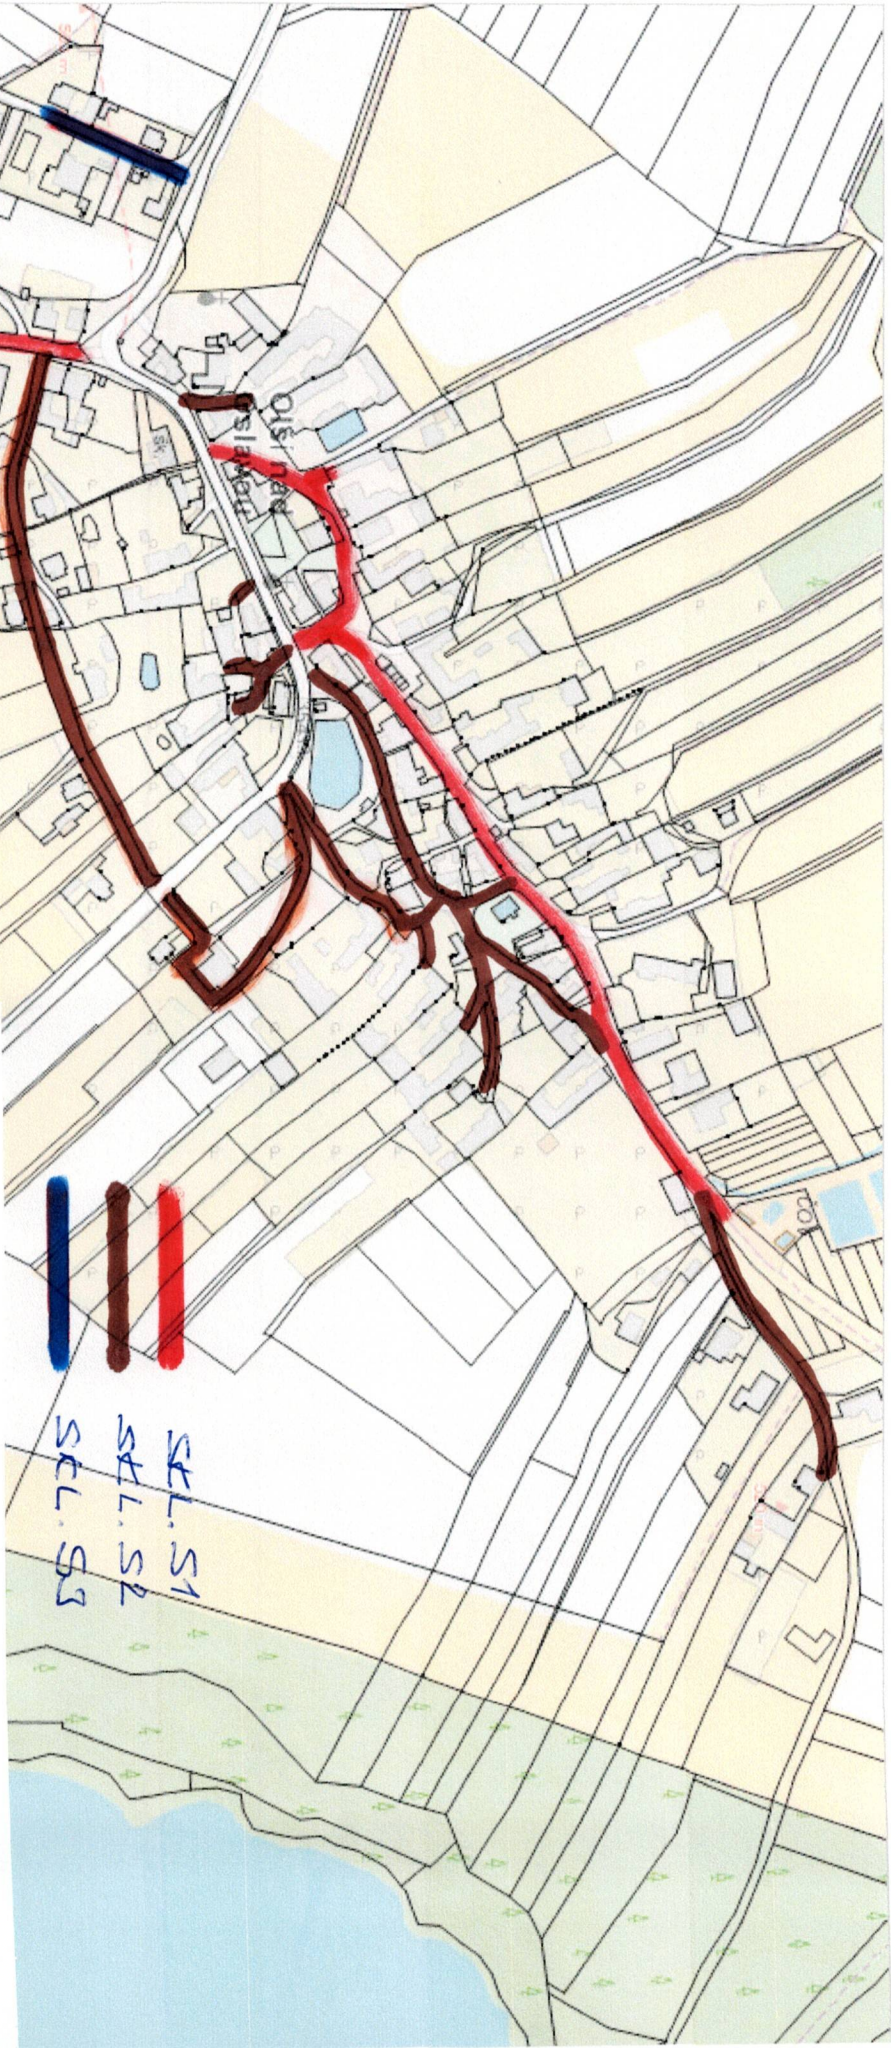



Bedřich
Kratochvíl
2026.06.18
10:20:48
+02'00'

Akce:			OBNOVA POVRCHŮ MÍSTNÍCH KOMUNIKACÍ v obci Olší nad Oslavou		Ing.Bohumil Beroun Stupná 1137, 674 01 Třebíč IČO 604 07 336 DIČ CZ5911141907 ČKAIT 100 1738 MOBIL 603 376427	
INVESTOR:			Město Velké Meziříčí Radnická 29/1, 594 13 Velké Meziříčí			
Zodpovědný projektant:		Vyrabovali:		Kreslili:		
Ing. Bohumil Beroun		Ing. Bohumil Beroun		Ing. Bohumil Beroun		
Část:			Stupeň: DOKUMENTACE PRO PROVEDENÍ STAVBY			
C. Situace stavby			Měřítko: 1:5000 Pole: C.1.			
Místo: k.ú. Olší nad Oslavou, p.č. 2065/1 a osť			Číslo výkresu: C.1.			
Obsadit:						
Situace přehledná						