


PŮDORYS - NOVÝ STAV

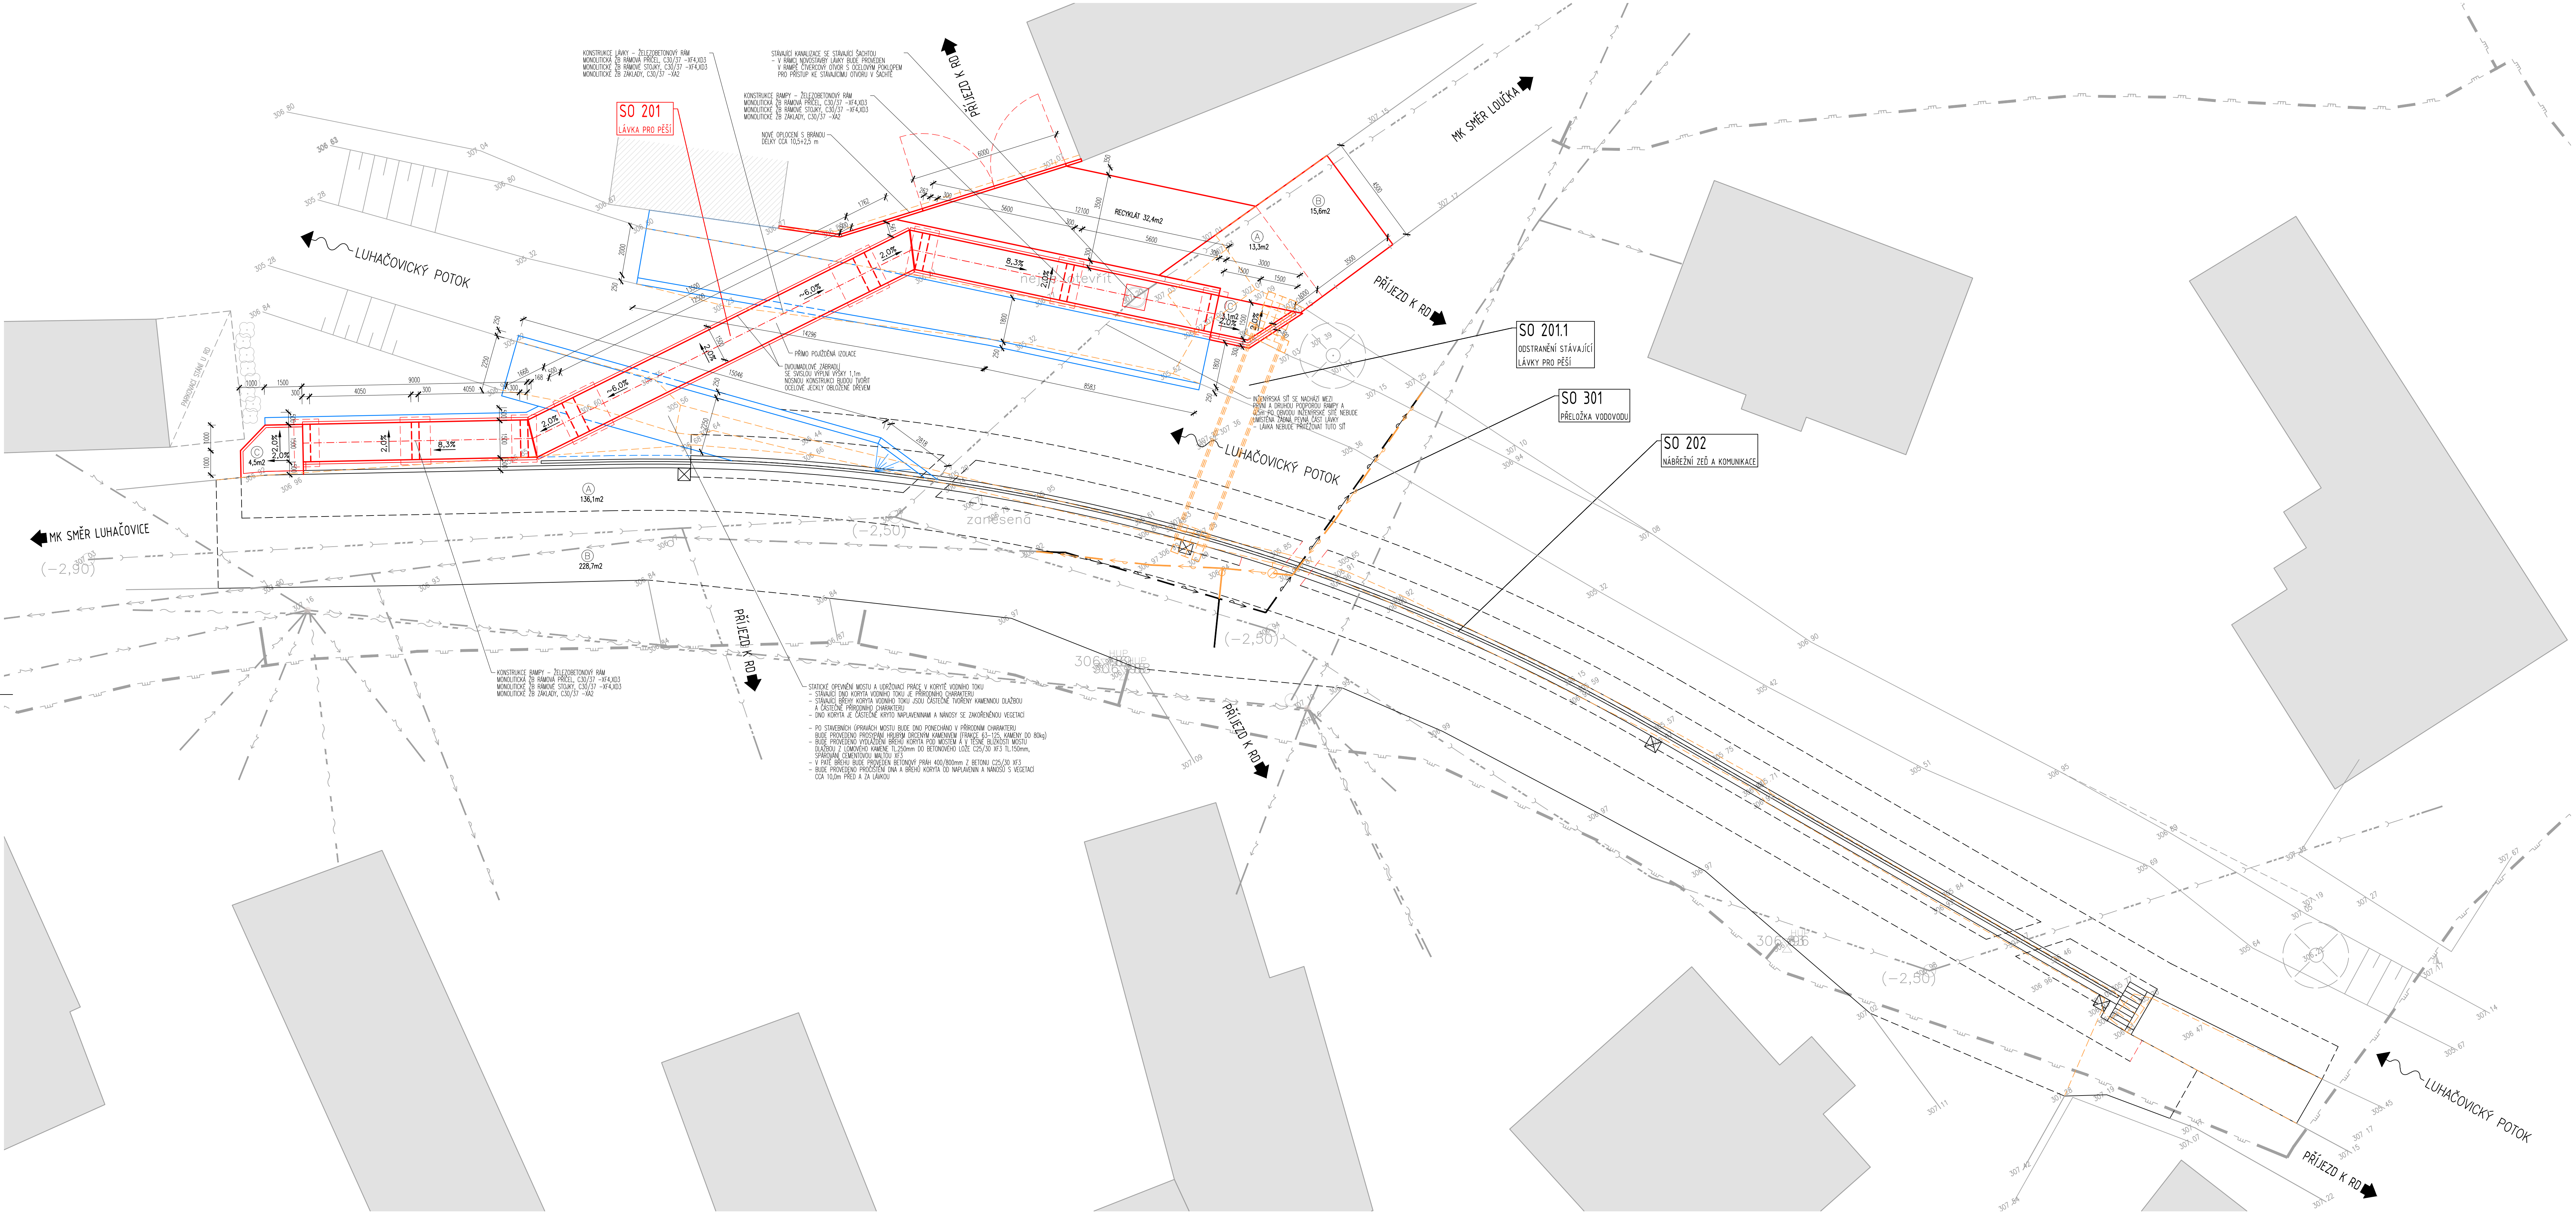

LEGENDA ČAR	
LEGENDA ČAR POLOHOPISU	
	STÁVAJÍCÍ STAV
	NOVÝ STAV
	NOVÝ STAV - SO 201 - LÁVKA PRO PĚŠÍ
	NOVÝ STAV - SO 201 - LÁVKA PRO PĚŠÍ
	NOVÝ STAV - SO 202 - LÁVKA PRO PĚŠÍ
	NOVÝ STAV - SO 301 - LÁVKA PRO PĚŠÍ
	NOVÝ STAV - SO 301 - LÁVKA PRO PĚŠÍ

LEGENDA ZNAČEK	
4:22,19	
LEGENDA ZNAČEK INŽENÝRSKÝCH SÍTÍ:	
LEGENDA ZNAČEK STÁVAJÍCÍCH INŽENÝRSKÝCH SÍTÍ:	
	ELEKTRICKÉ VEDENÍ NN - NADZEMNÍ - EGD a.s.
	SDĚLOVACÍ VEDENÍ - NADZEMNÍ - CETIN a.s.
	STL PLYNOVOD - PODZEMNÍ - GasNet, s.r.o.
	VODOVOD - PODZEMNÍ - Vodárna Zlín a.s.
	KANALIZAČNÍ ŘÁD - PODZEMNÍ - Společnost Aglomerace Dolní Lhota
	SO 301 - PŘELOŽKA VODOVODU - ZRUŠENÁ TRASA
	SO 301 - PŘELOŽKA VODOVODU - NOVÁ TRASA

LEGENDA STAVEBNÍCH OBJEKTŮ	
	SO 201 LÁVKA PRO PĚŠÍ
	SO 201.1 ODSTRANĚNÍ STÁVAJÍCÍ LÁVKY PRO PĚŠÍ
	SO 202 NÁBŘEŽNÍ ZEĎ A KOMUNIKACE
	SO 301 PŘELOŽKA VODOVODU

HLAVNÍ PROJEKTANT MSS - PROJEKT FABRIČNÍ ADRESA: PRAHA 4, MICHELA MICHELSKA 580/3 PŠE 14100 ADRESA: ŽITOSTRANSKÁ 102, 150 01 VŘEŠTĚ TEL: +420 571 475 345, IČ: 2684959, DIČ: CZ2684959		INVESTOR OBEC SEHRADICE SEHRADICE 64 763 23 SEHRADICE	
HLAVNÍ INŽENÝR PROJEKTU ING. PETR JUREK		PROJEKT PROJEKTANT ING. PETR JUREK	
VYPRACOVATEL ING. PETR JUREK		KONTROLOVAL ING. PETR JUREK	
MÍSTO STAVBY K.Ú. SEHRADICE		STUPĚŇ POPS	
NÁZEV STAVBY Komunikace, lávka pro pěší a nábrežní zeď Sehradice		DATUM 01/2024	
NÁZEV PROJEKTOVÉ ČÁSTI D - DOKUMENTACE OBJEKTŮ A TECHNICKÝCH A TECHNOLOGICKÝCH ZAŘÍZENÍ		FORMÁT 12x44	
NÁZEV ČÁSTI D.1 - STAVEBNÍ ČÁST		MĚŘÍTKO 1:100	
NÁZEV ČÁSTI OBJEKTU D.1.2 - MOSTNÍ OBJEKTY A ZDI		Č. ZAKÁZKY -	
NÁZEV OBJEKTU SO 201 - LÁVKA PRO PĚŠÍ		ČÁST D	
NÁZEV PŘÍLOHY PŮDORYS - NOVÝ STAV		OBJEKT SO201	
		PÁŘE D.05	

SKLADBY VOZOVEK

A SKLADBA VRSTEV VOZOVKY	
- KAPALINÁ BETON PRO OBRUBNÍ KORYTO ČSN EN 12368-1	AD 11+ 40mm
- SPLOVNÍ POKRYV GALUN - ŽIVOTNĚ MUŽNÝ POKRYV ČSN EN 12368-1	AD 16+ 10mm
- KAPALINÁ BETON PRO LŮŽNÍ KORYTO ČSN EN 12368-1	AD 16+ 10mm
- KAPALINÁ BETON - ŽIVOTNĚ MUŽNÝ POKRYV ČSN EN 12368-1	AD 16+ 10mm
- ŽIVOTNĚ MUŽNÝ POKRYV ČSN EN 12368-1	AD 16+ 10mm
- ŽIVOTNĚ MUŽNÝ POKRYV ČSN EN 12368-1	AD 16+ 10mm
B SKLADBA VOZOVKY V MÍSTĚ FREŽE	
- KAPALINÁ BETON PRO OBRUBNÍ KORYTO ČSN EN 12368-1	AD 11+ 40mm
- SPLOVNÍ POKRYV GALUN - ŽIVOTNĚ MUŽNÝ POKRYV ČSN EN 12368-1	AD 16+ 10mm
- KAPALINÁ BETON PRO LŮŽNÍ KORYTO ČSN EN 12368-1	AD 16+ 10mm
- KAPALINÁ BETON - ŽIVOTNĚ MUŽNÝ POKRYV ČSN EN 12368-1	AD 16+ 10mm
- ŽIVOTNĚ MUŽNÝ POKRYV ČSN EN 12368-1	AD 16+ 10mm
- ŽIVOTNĚ MUŽNÝ POKRYV ČSN EN 12368-1	AD 16+ 10mm
C SKLADBA CHODNÍKU	
- BETONOVÁ PLOŠKA ČIŠTĚNÍ	80 60mm
- POKRYV - ULOŽENÍ DO DRNĚ PRŮŘEZU 0-4	40mm
- POKRYV - ULOŽENÍ DO DRNĚ PRŮŘEZU 0-4	40mm
- Podmínky Agentury ochrany přírody a krajiny ČR, RP Správa CHKO Bílé Karpaty :
- Při realizaci stavby bude v toku použit kámen místní proveniencence event, jiný kámen, který bude předmět odkonzultován s RP Správou CHKO Bílé Karpaty.
 - Doba provádění stavebních prací přímo v toku bude omezena na minimum.
 - Před zahájením prací v korytě vodního toku je nutné provést složení max. 3 dny předem.
 - Práce v toku lze provádět v období srpen až listopad běžného roku.
 - Případné havárie, které by mohly mít vliv na životní prostředí (např. únik pohonných hmot atd.) budou bezprostředně hlášeny na RP Správou CHKO Bílé Karpaty.
 - Investor stavby s podmínkami uvedenými v tomto závazném stanovisku prokazatelně seznámí subjekty, které budou stavbu realizovat.