


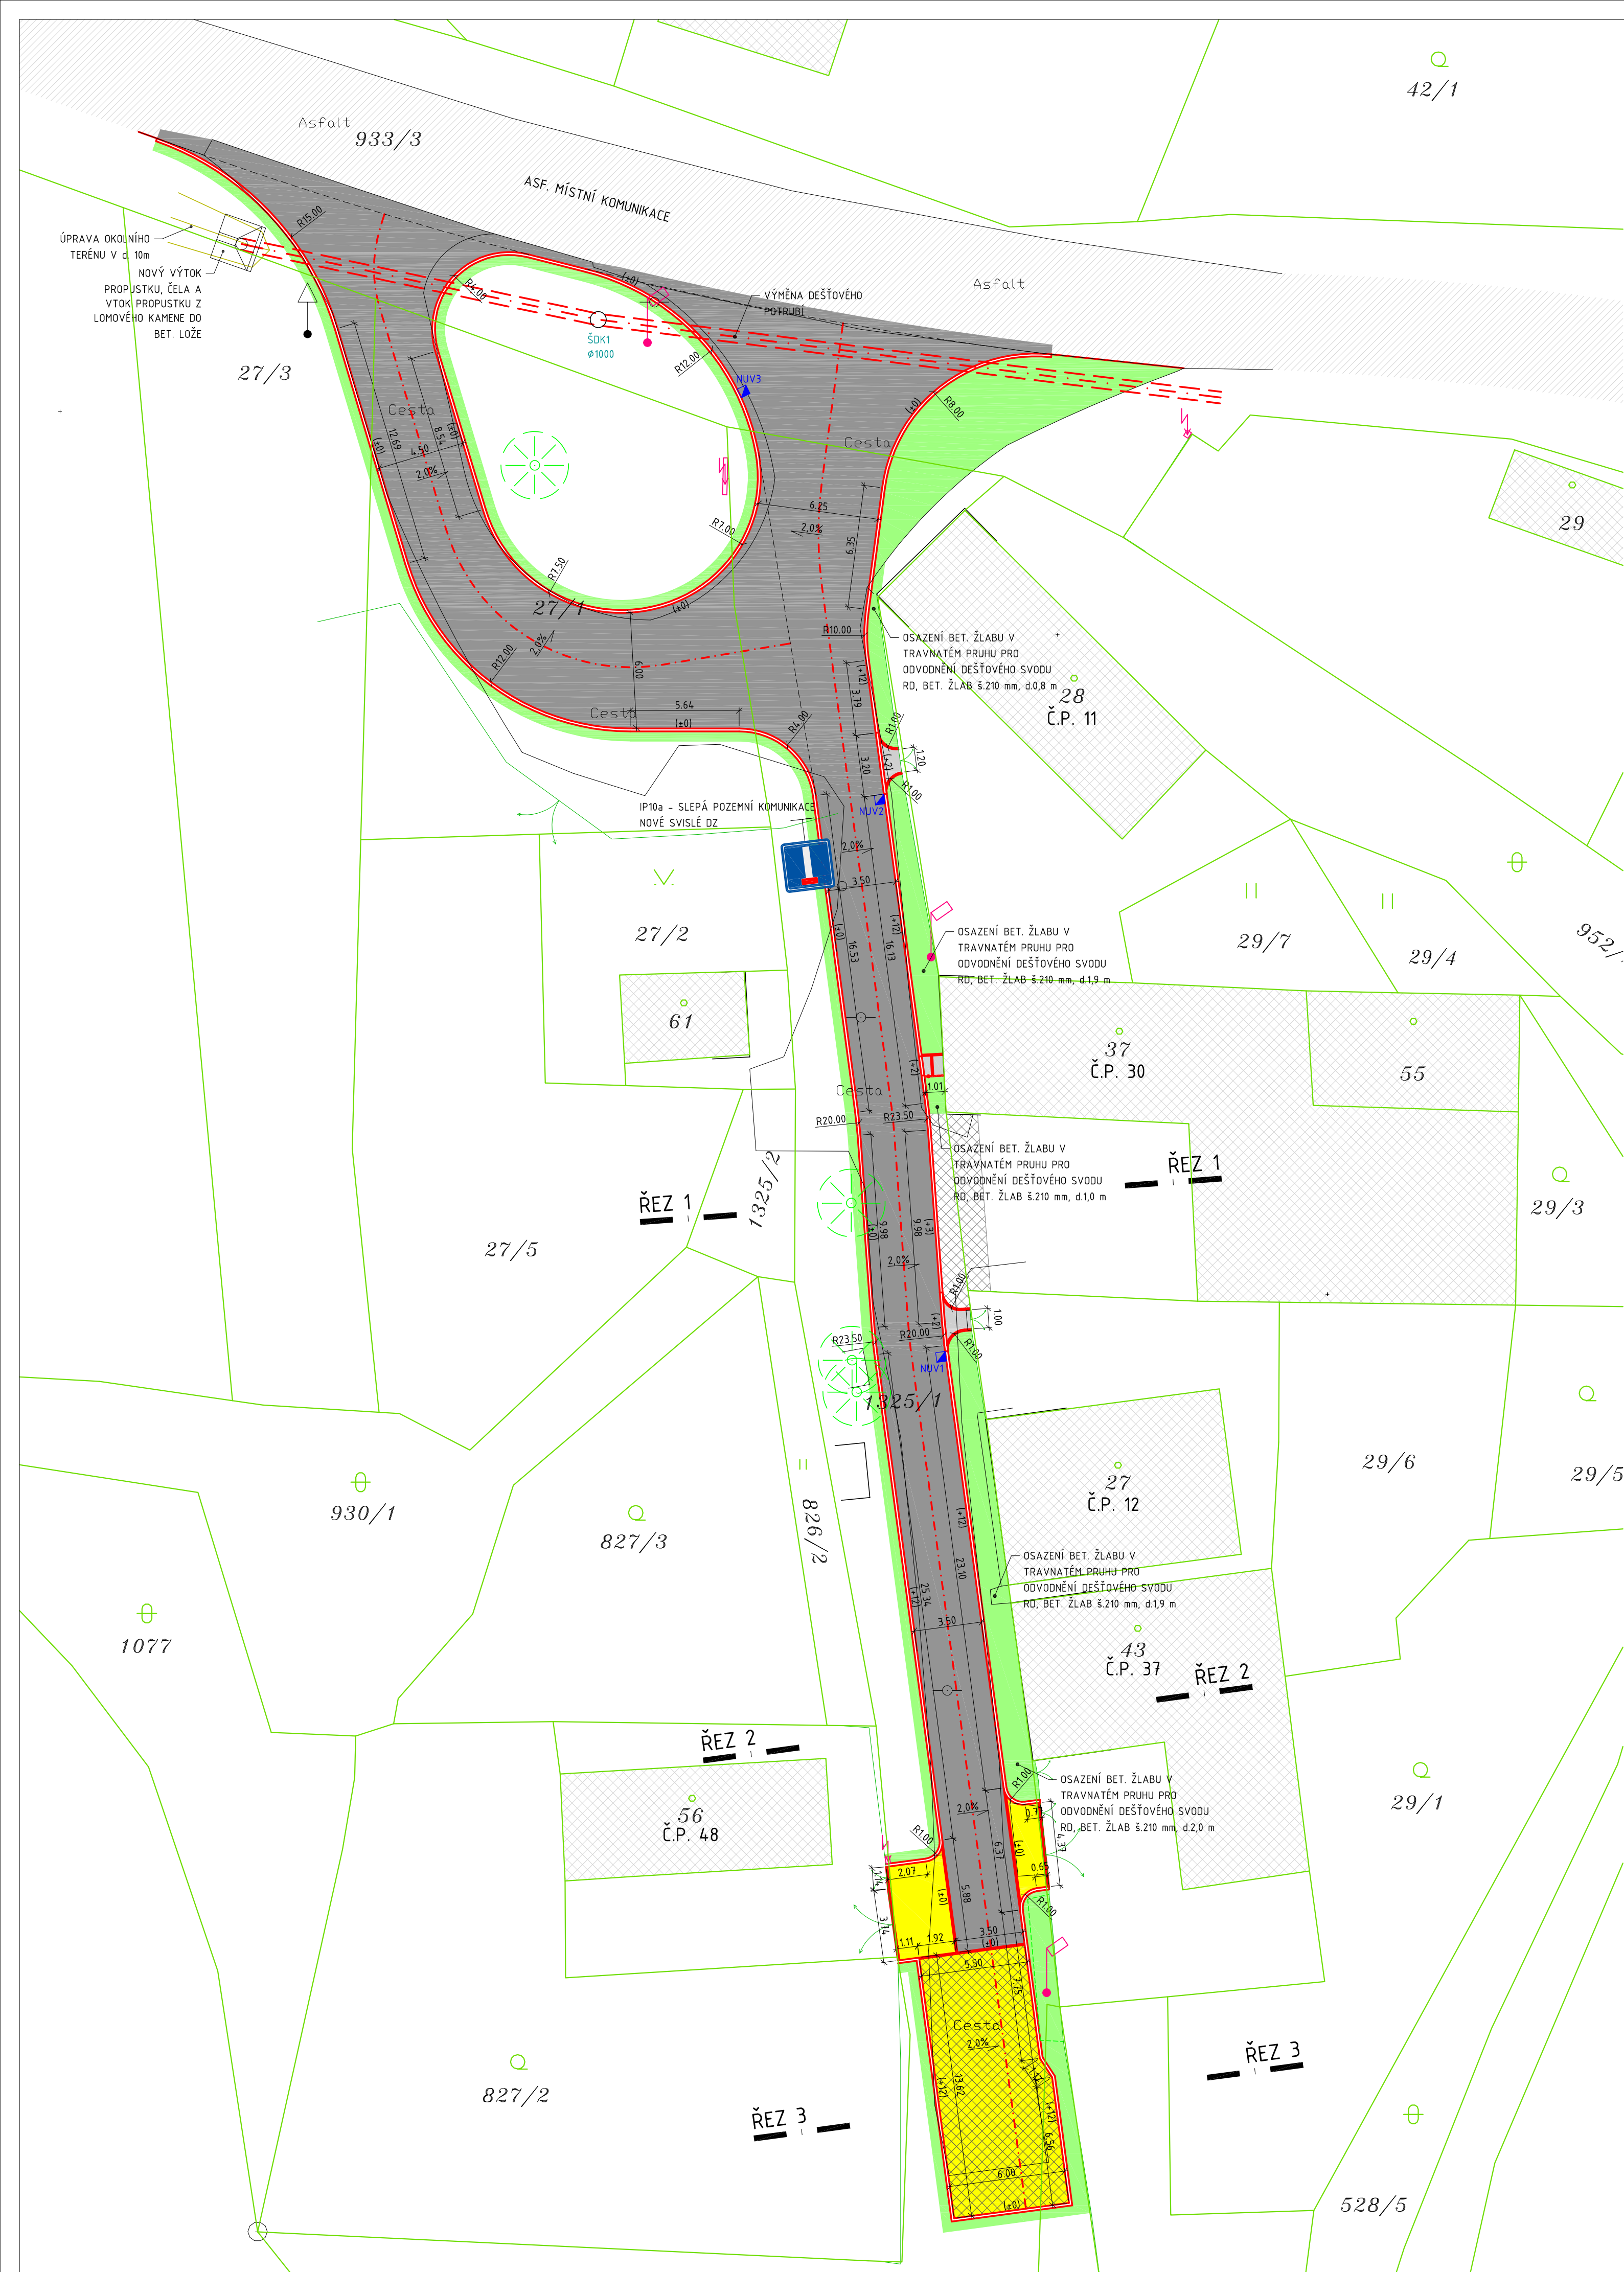

POZNÁMKA:

- VÝŠKOVÉ ŘEŠENÍ KOMUNIKACÍ MUSÍ RESPEKTOVAT STÁVAJÍCÍ VÝŠKOVÉ POMĚRY A VJEZDY, ÚROVEŇ NOVÝCH KOMUNIKACÍ BUDE V RÁMCI STAVBY PŘÍPADOBENA TĚMTO OBJEKTŮM
- PŘED ZAHÁJENÍM STAVEBNÍCH PRACÍ BUDOU VYTÝČENY VEŠKERÉ INŽENÝRSKÉ SÍTĚ PŘÍMO NA STAVENÍŠTI
- PŘÍPADNÉ ZMĚNY PŘI REALIZACI STAVBY, OPROTI TĚTO PD, BUDOU KONZULTOVÁNY S PROJEKTANTEM PŘÍPADNĚ S INVESTOREM A BUDOU POTVRZENY ZÁPÍSEM DO STAVEBNÍHO DENÍKU A PODPISY ZÚČASTNĚNÝCH STRAN
- SKLADBY KONSTRUKCÍ TVOŘENY DLE TP 170

- LEGENDA:**
- STÁVAJÍCÍ POKRYV ASFALTOVÉ KOMUNIKACE
 - STÁVAJÍCÍ BUDOVY
 - NOVÝ POKRYV ASFALTOVÉ KOMUNIKACE - SKLADBA A
 - NOVÝ POKRYV VJEZDŮ, BET. SKLADBNÁ DLAŽBA POJEZDOVÁ 100/200 mm, tl. 80 mm, BARVA ŠEDÁ - SKLADBA VJ
 - NOVÝ POKRYV PARK. STÁNÍ, ZATRAVŇOVACÍ DLAŽBA 170/170 mm, tl. 80 mm, BARVA ŠEDÁ - SKLADBA ZT
 - NOVÝ POKRYV CHODNÍKŮ, BET. SKLADBNÁ (KAMENNÁ) DLAŽBA 100/200 mm, tl. 60 mm, BARVA ŠEDÁ - SKLADBA CH
 - OZELENĚNÍ OKOLNÍCH PLOCH, OHUMUSOVÁNÍ ORNICÍ tl. 150 mm+TRAVNÍ SEMENO, š. 500 mm
 - NOVÉ BETONOVÉ OBRUBY š.80 A 150, v.250 mm, DO BET. LOŽE S OPĚROU - VIZ TECHNICKÁ ZPRÁVA
 - HRANICE POZEMKŮ
 - HRANY GEODETICKÉHO ZAMĚŘENÍ
 - STÁVAJÍCÍ STROMY
 - STÁVAJÍCÍ SLOUP VO
 - NUV, NOVÁ ULIČNÍ VPUŠŤ 500x500 mm, LITINOVÁ MŘÍŽ URČENÁ PRO POJEZD VOZIDEL

SKLADBA NOVÉ ASFALTOVÉ VOZOVKY		SKLADBA VOZOVKY ZE ZATRAVŇOVACÍ DLAŽBY	
A	D1-N-2/VI/PIII 1Nv/24h-15	ZT	D2-D-1/V/PIII
ACO 11, 50/70	40 mm	BET. ZATRAVŇOVACÍ DLAŽBA	80 mm
ASF. SPOJOVACÍ POSTRÍK 0,5 kg/m ²		LOŽNÁ VRSTVA, kam. 4/8	40 mm
ACP 16+, 50/70	50 mm	ŠDa (0/32)	150 mm - 90 MPa
ŠDa (0/32)	150 mm - 80 MPa	ŠDb (0/63)	200 mm - 60 MPa
ŠDb (0/63)	200 mm - 50 MPa	SORBOČNÍ GEOTEXTILIE	- 30 MPa
STÁVAJÍCÍ PODLOŽÍ	30 MPa	STÁVAJÍCÍ PODLOŽÍ	
CELKEM :	440 mm	CELKEM :	470 mm

SKLADBA NOVÝCH CHODNÍKŮ		SKLADBA VOZOVKY Z BET. SKL. DLAŽBY	
CH	D2-D-1/CH/PIII	VJ	D2-D-1/V/PIII
BET. SKLADBNÁ DLAŽBA	60 mm	BET. SKLADBNÁ DLAŽBA	80 mm
LOŽNÁ VRSTVA, kam. 4/8	30 mm	LOŽNÁ VRSTVA, kam. 4/8	40 mm
ŠDa (0/32)	200 mm - 50 MPa	ŠDa (0/32)	150 mm - 90 MPa
STÁVAJÍCÍ PODLOŽÍ	30 MPa	ŠDb (0/63)	200 mm - 60 MPa
CELKEM :	290 mm	STÁVAJÍCÍ PODLOŽÍ	- 30 MPa
		CELKEM :	470 mm

DESIGNPROJEKT		IČO: 71884220	
tel.: 732 912 301		Ing. BRĚTISLAV SEDLÁČEK	
b.sedlacek@designprojekt.cz		Adolfa Heyduka 1114, 438 01 ZATEC	
www.designprojekt.cz			
ZAKÁZKA			
OPRAVA MÍSTNÍ KOMUNIKACE, BÍLENCEC			
MÍSTO AKCE:		K.Ú. BÍLENCEC	
INVESTOR:		OBEC PETROHRAD, PETROHRAD 146, 439 85 PETROHRAD	
VÝKRES:		D.1.1 OBJEKT POZEMNÍCH KOMUNIKACÍ	
SITUACE		ARCH. ČÍSLO: 240923	
ZODP. PROJEKTANT:		Ing. BRĚTISLAV SEDLÁČEK	
VYPRACOVAL:		DANIEL NOCIAR	
KRESLIL:		DANIEL NOCIAR	
KONTROLOVAL:		DANIEL NOCIAR	
MĚŘÍTKO: 1 : 200		FOTMÁT: 6 x A4	
DATUM: 10/2023		STUPEŇ PD: DPS	
ČÍSLO VÝKRESU: D.1.1.2			