

LEGENDA MÍSTNOSTÍ - ČÁST OBJEKTU „A“

BYTY Č. 1-4 + SPOLEČNÉ PROSTORY

M.Č.	ÚČEL MÍSTNOSTI	PLOCHA [m²]	SV.VÝŠKA [m]	PODLAHA	POZNÁMKA
A2.01	SCHODIŠTĚ+CHODBA	26,51	3,255	KER. DLAŽBA	KER. SOKLÍK
A2.02	CHODBA	18,27	3,255	KER. DLAŽBA	KER. SOKLÍK
A2.03	ÚL. PROSTOR/SKLAD. KÓJE	12,25	3,255	KER. DLAŽBA	KER. SOKLÍK
A2.04	VÝTAHOVÁ ŠACHTA	3,61	3,255	-	-
A2.05	-	-	-	-	-
A2.06	-	-	-	-	-
A2.07	ZÁDVEŘÍ + CHODBA	10,18	3,255	KER. DLAŽBA	KER. SOKLÍK
A2.08	WC	1,80	3,255	KER. DLAŽBA	KER. OBKLAD v. 2100 mm
A2.09	KOUPELNA	4,40	3,255	KER. DLAŽBA	KER. OBKLAD v. 2100 mm
A2.10	KUCHYŇ + JÍDELNA	13,94	3,255	PVC	PVC SOKLÍK
A2.11	POKOJ	13,33	3,255	PVC	PVC SOKLÍK
A2.12	POKOJ	14,94	3,255	PVC	PVC SOKLÍK
A2.13	ZÁDVEŘÍ + ŠATNA	5,70	3,255	KER. DLAŽBA	KER. SOKLÍK
A2.14	KOUPELNA + WC	4,07	3,255	KER. DLAŽBA	KER. OBKLAD v. 2100 mm
A2.15	OBYTNÝ PROSTOR	20,14	3,255	PVC	PVC SOKLÍK

M.Č.	ÚČEL MÍSTNOSTI	PLOCHA [m²]	SV.VÝŠKA [m]	PODLAHA	POZNÁMKA
A2.16	ZÁDVEŘÍ + ŠATNA	7,65	3,255	KER. DLAŽBA	KER. SOKLÍK
A2.17	KOUPELNA + WC	4,37	3,255	KER. DLAŽBA	KER. OBKLAD v. 2100 mm
A2.18	OBYTNÝ PROSTOR	23,94	3,255	PVC	PVC SOKLÍK
A2.19	ZÁDVEŘÍ + ŠATNA	4,57	3,100	KER. DLAŽBA	KER. SOKLÍK
A2.20	KOUPELNA + WC	5,17	3,100	KER. DLAŽBA	KER. OBKLAD v. 2100 mm
A2.21	KUCHYŇ + JÍDELNA	20,15	3,100	PVC	PVC SOKLÍK
A2.22	POKOJ	18,46	3,100	PVC	PVC SOKLÍK

LEGENDA MATERIÁLŮ



- STÁVAJÍCÍ ZDIVO - CPP NA MVC
- STÁVAJÍCÍ ZDIVO - PLYNSILIKÁT
- BOURANÉ KONSTRUKCE
- DOZDÍVKY YTONG 450
- MALTA PRO CELOPLOŠNOU TENKOU SPÁRU
- ZDIVO SILKA 250 (MEZIBYT. STĚNA 250mm)
- MALTA PRO CELOPLOŠNOU TENKOU SPÁRU
- YTONG KLASIK 125 (PŘÍČKA 125mm)
- MALTA PRO CELOPLOŠNOU TENKOU SPÁRU
- YTONG KLASIK 100 (PŘÍČKA 100mm)
- MALTA PRO CELOPLOŠNOU TENKOU SPÁRU

LEGENDA MATERIÁLŮ

- VYMEZENÍ STAVENIŠTĚ

SCHÉMA OBJEKTU

M 1:500

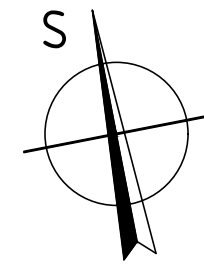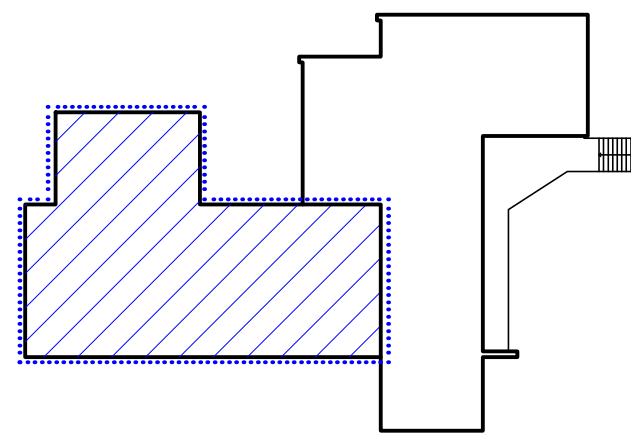

±0,000 = 386,30 m n.m. Bpv GSM: +420 721 980 337, sebesta@sb-projekce.cz, www.sb-projekce.cz

PROJEKT: STAVEBNÍ ÚPRAVY OBJEKTU OZNICE č.p. 91 PARCELA ST. Č. 129, K.Ú. OZNICE	ZODP. PROJEKTANT: Ing. PETR ŠEBESTA	PARÉ:
INVESTOR: OBEC OZNICE, OZNICE 109, 756 24 OZNICE	VYPRACOVAL: ZUZANA PALÁTOVÁ	
OBJEKT: SO-01 - OBJEKT OBČ. VYBAVENOSTI	Č. ZAK.: 007/2025	STUPEŇ: DPS
ČÁST DOKUMENTACE: D - DOKUMENTACE OBJEKTŮ	FORMÁT: 8A4	DATUM: 01/2025
NÁZEV VÝKRESU: NAVRHOVANÝ STAV PŮDORYS 2NP	MĚŘÍTKO: 1:50	ČÍSLO VÝKRESU: D-1.1.3-9