


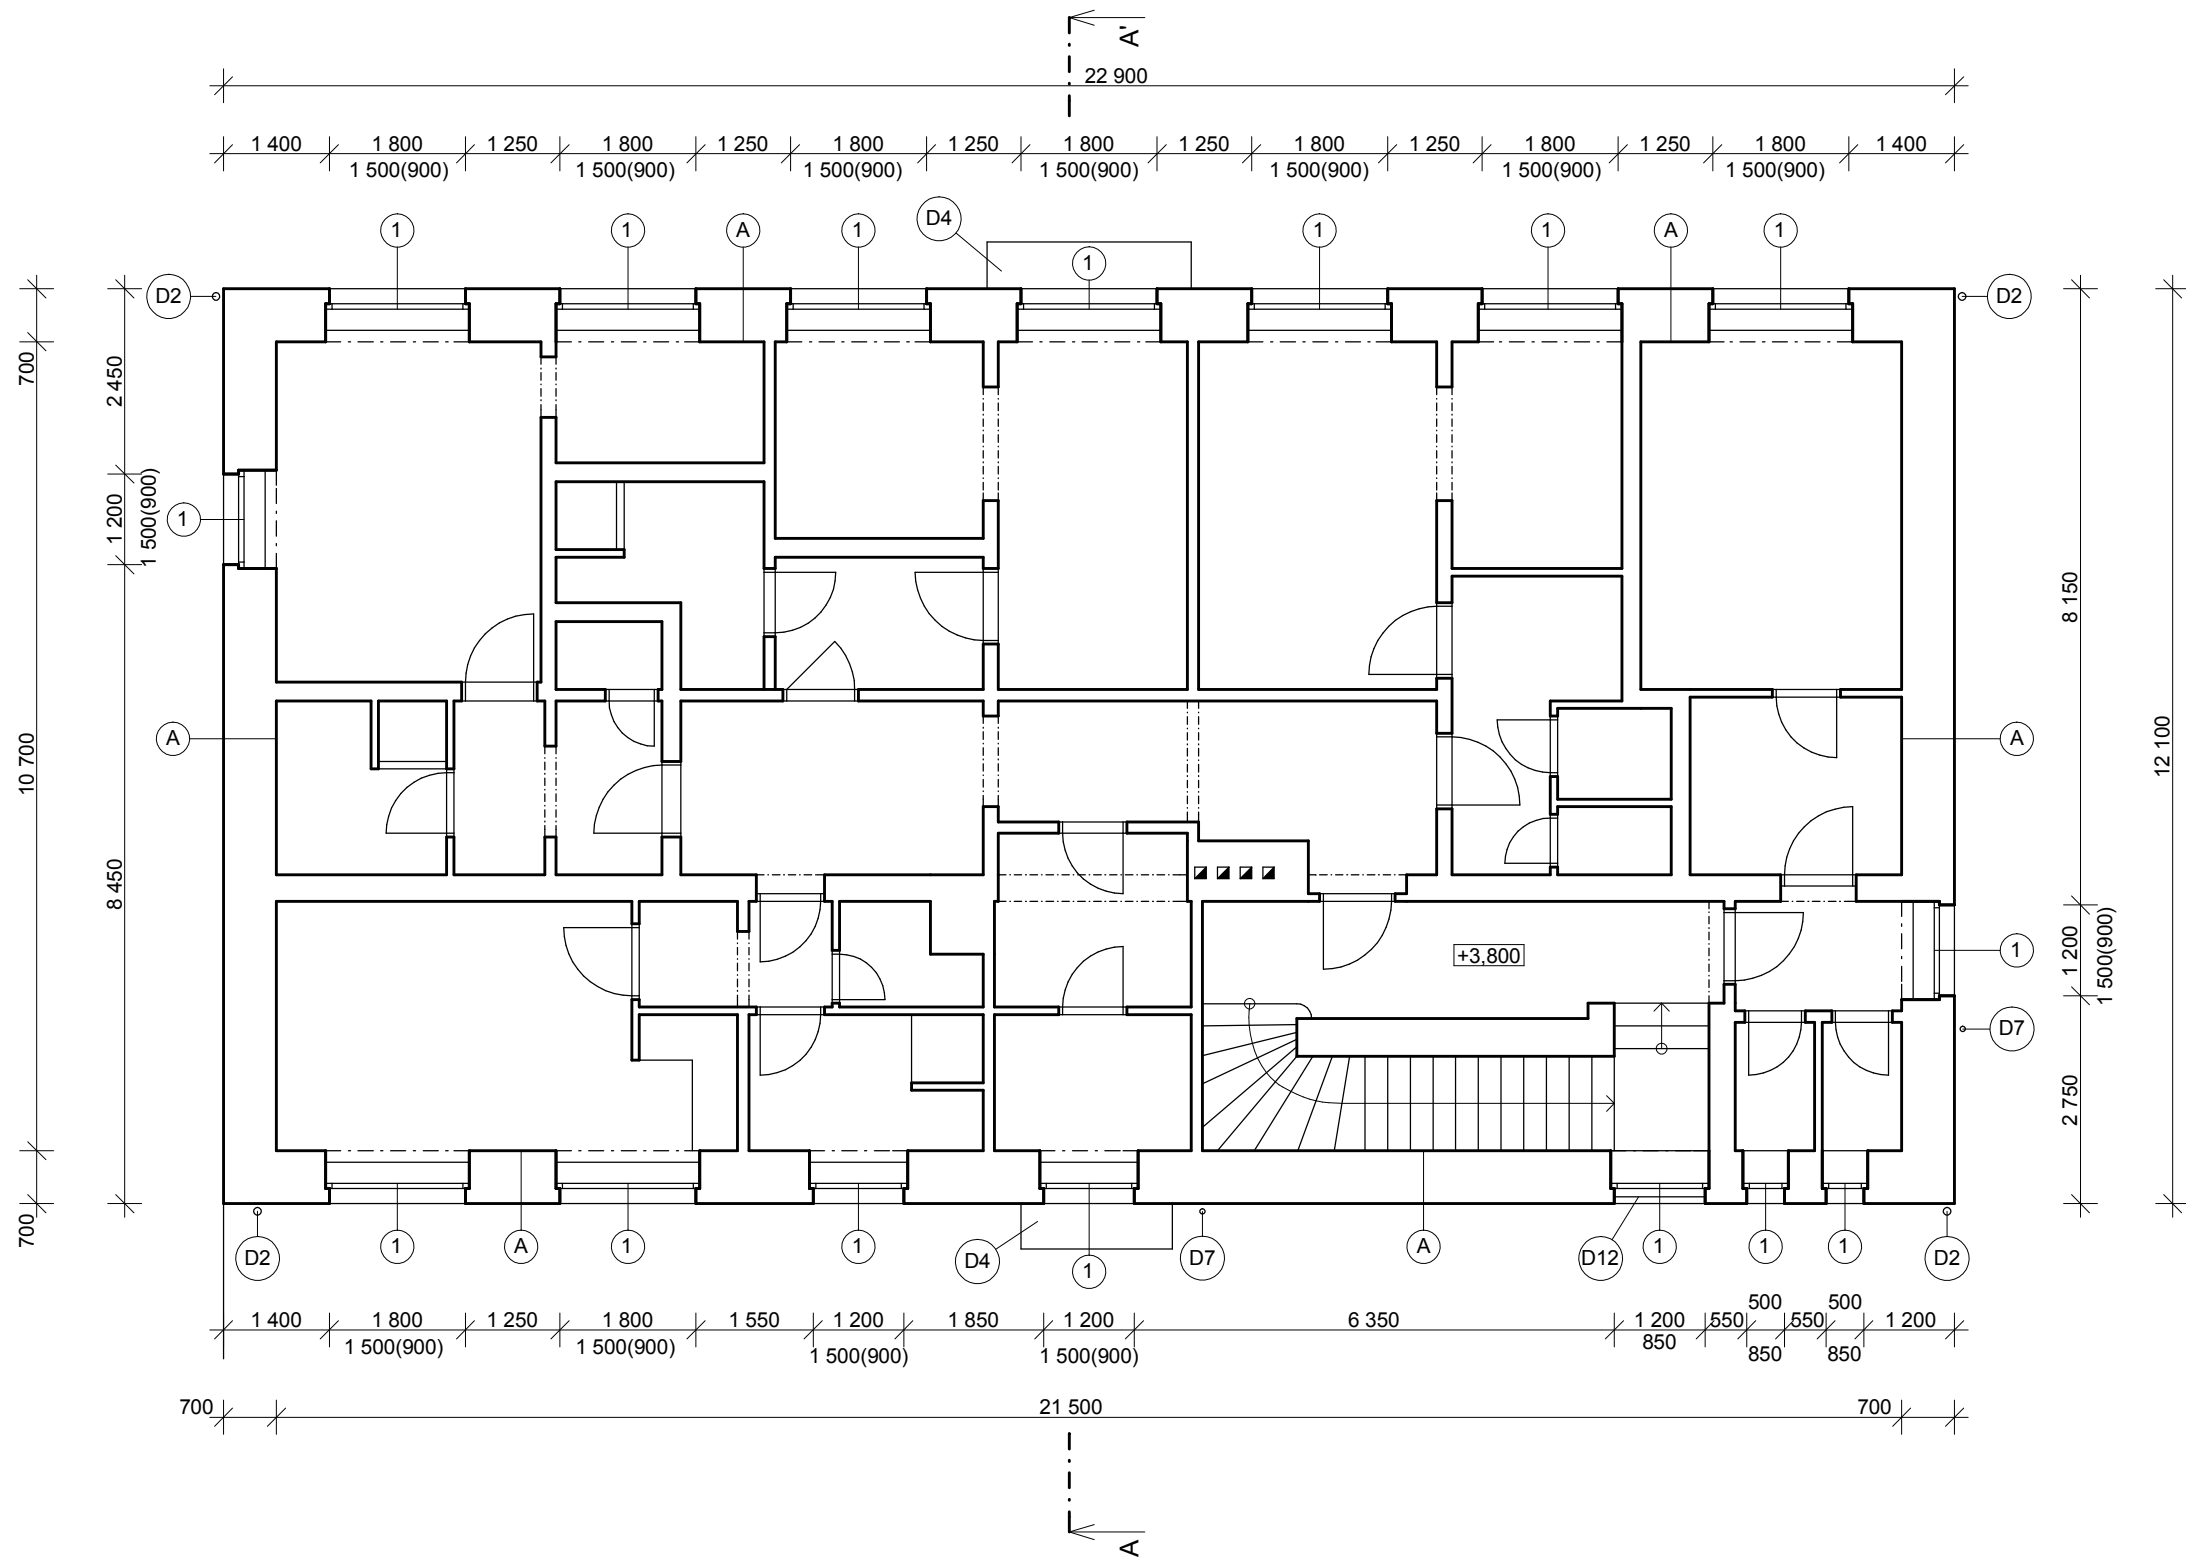

LEGENDA DEMONTÁŽÍ:

- D2 DEMONTÁŽ STŘEŠNÍHO SVODU A ŽLABU
- D4 DEMONTÁŽ PLECHOVÉ KRYTINY
- D7 DEMONTÁŽ SVISLÉ ČÁSTI BLESKOSVODU
- D12 DEMONTÁŽ ZÁBRANY

LEGENDA KONSTRUKCÍ:

- A OBVODOVÁ STĚNA:
 - VENKOVNÍ OMÍTKA VPC, TL. 70 MM
 - CIHLA PLNÁ, TL. 600 MM
 - VNITŘNÍ OMÍTKA, TL. 30 MM

LEGENDA OTVOROVÝCH VÝPLNÍ:

- 1 - OKNO DŘEVĚNÉ DVOJITÉ- DEMONTÁŽ
- PŘI DEMONTÁŽI OKEN BUDE DEMONTOVÁN TAKÉ VNITŘNÍ A VNĚJŠÍ PARAPET

Zodpovědný projektant		Vypracoval		Kreslil		 PROJEKČNÍ KANCELÁŘ 603 513 033
Ing. Mirko Ingr		Ing. Mirko Ingr		Ing. Mirko Ingr		
MÍSTO STAVBY	Vizovice, Zlínská č.p. 367					Paré:
STUPEŇ PD	Dokumentace pro stavební povolení					
INVESTOR	Město Vizovice, Masarykovo náměstí č.p. 1007, 763 12 Vizovice					
AKCE	STAVEBNÍ ÚPRAVY BYTOVÉHO DOMU č.p. 367, VIZOVICE			Č. zakázky 2017/05		
				Datum 10/ 2017		
VÝKRES	PŮDORYS 2NP - STÁVAJÍCÍ STAV A DEMONTÁŽE			Formát 2 x A4	STAVEBNÍ	
				Měřítko 1:100	Č. výkr. 03	