


PŮDORYS ZÁKLADŮ

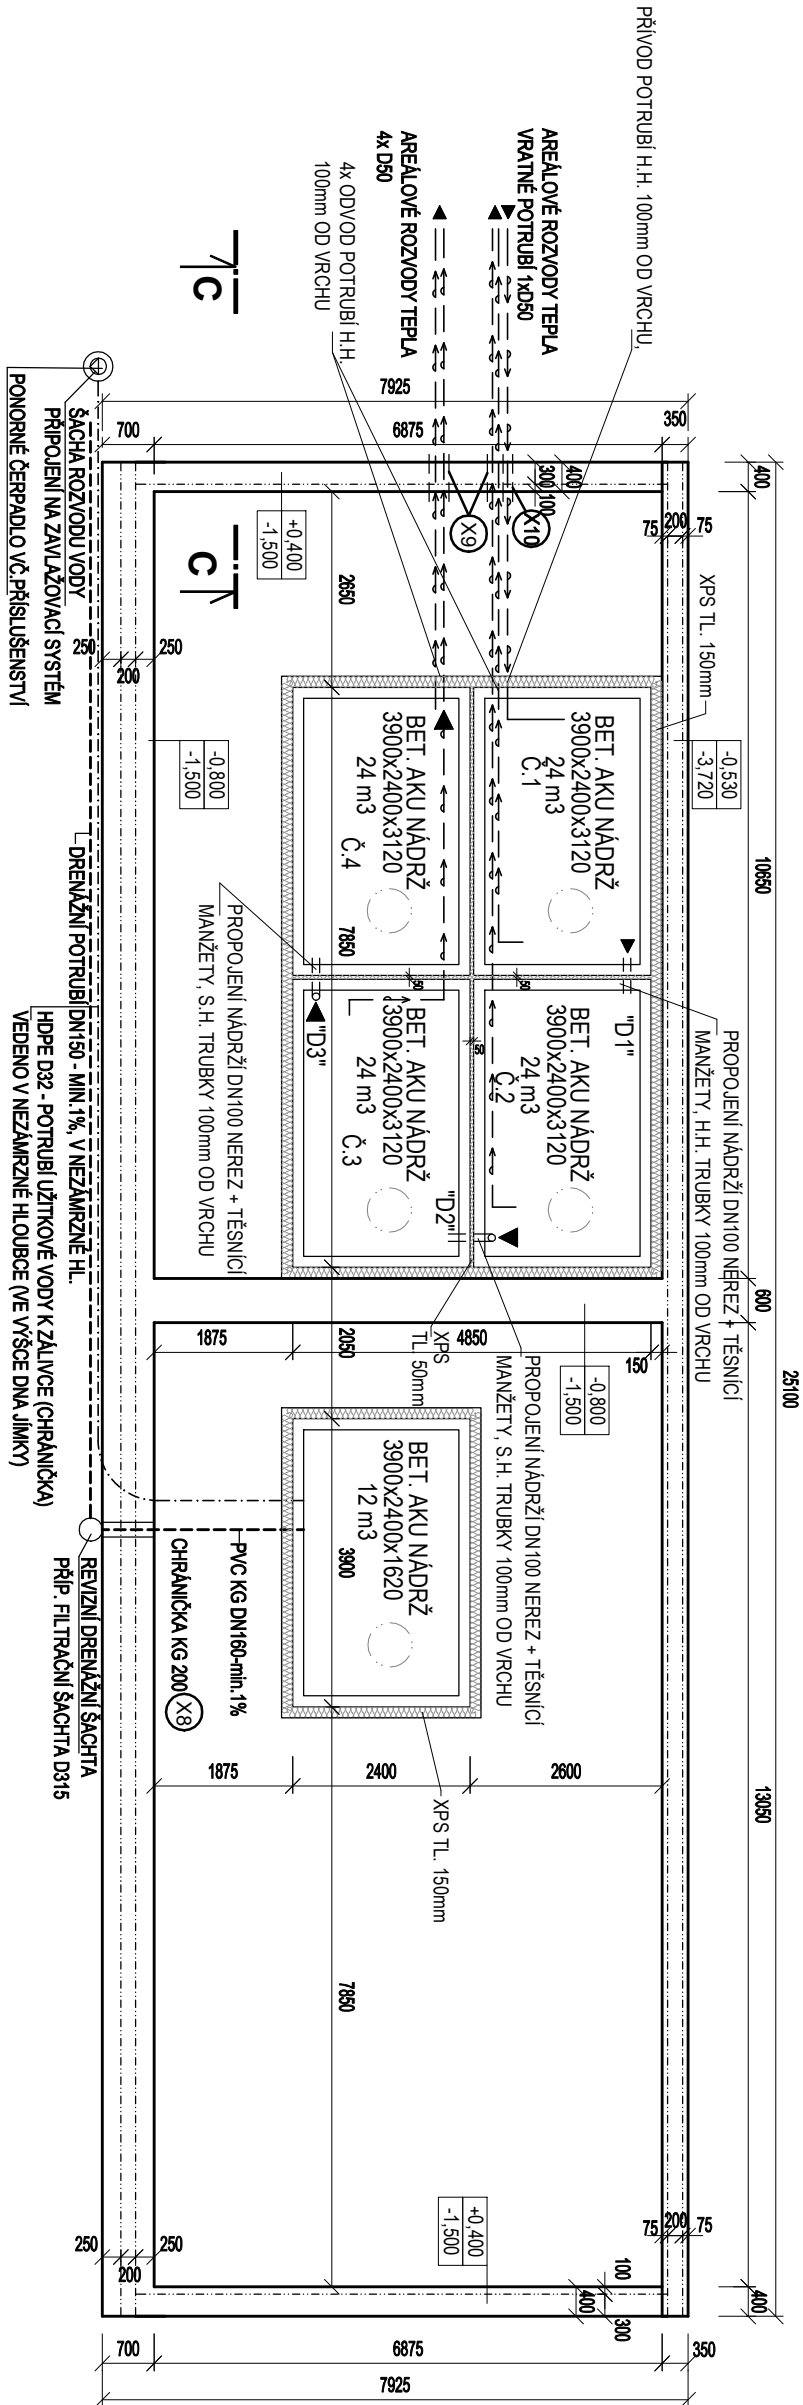

LEGENDA

- VENKOVNÍ OPLÁŠTĚNÍ
- ŽELEZOBETONOVÉ KONSTRUKCE C 30/37 - XC4, XF2
- HUTNĚNÝ ŠTĚRKOVÝ NÁSYP
- ROSTLÝ TERÉN

NÁZEV AKCE : Konverze Vodárenské věže - výstavba větrné elektrárny Bohumín - Pudlov, parc. č. 423/13, 423/5, 381/2. k.ú. Pudlov	ZODP. PROJEKTANT		VYPRACOVAL		KONTROLOVAL	
	Ing. Iva Polachová		Ing. Lenka Polachová		Jan Kania	
	<i>I. Polachová</i>		<i>l. Polachová</i>		<i>J. Kania</i>	
	KATASTRÁLNÍ ÚZEMÍ, PARC.Č. : Pudlov (736716)					
	MÍSTO STAVBY : parcels č. 423/13, 423/5, 381/2					
	STAVEBNÍK / OBJEDNATEL :		Ing. Václav Čigánek, Roháčků 180, 735 51 Bohumín Pudlov			
	ARCHIV					
	STUPEŇ		DPS			
	DATUM ÚNOR 2024		PARÉ			
	Č. ZAKÁZKY 01/24					
	MĚŘÍTKO 1 : 100					
OBJEKT : SO 03 - PŘÍSTŘEŠEK PRO FVE						
ČÁST : D.1.3.1 - ARCHITEKTONICKO-STAVEBNÍ ŘEŠENÍ						
OBSAH : Základy	ARCHIVNÍ ČÍSLO : PPS-01/24-D.1.3.1.b		Č. V. 1			