


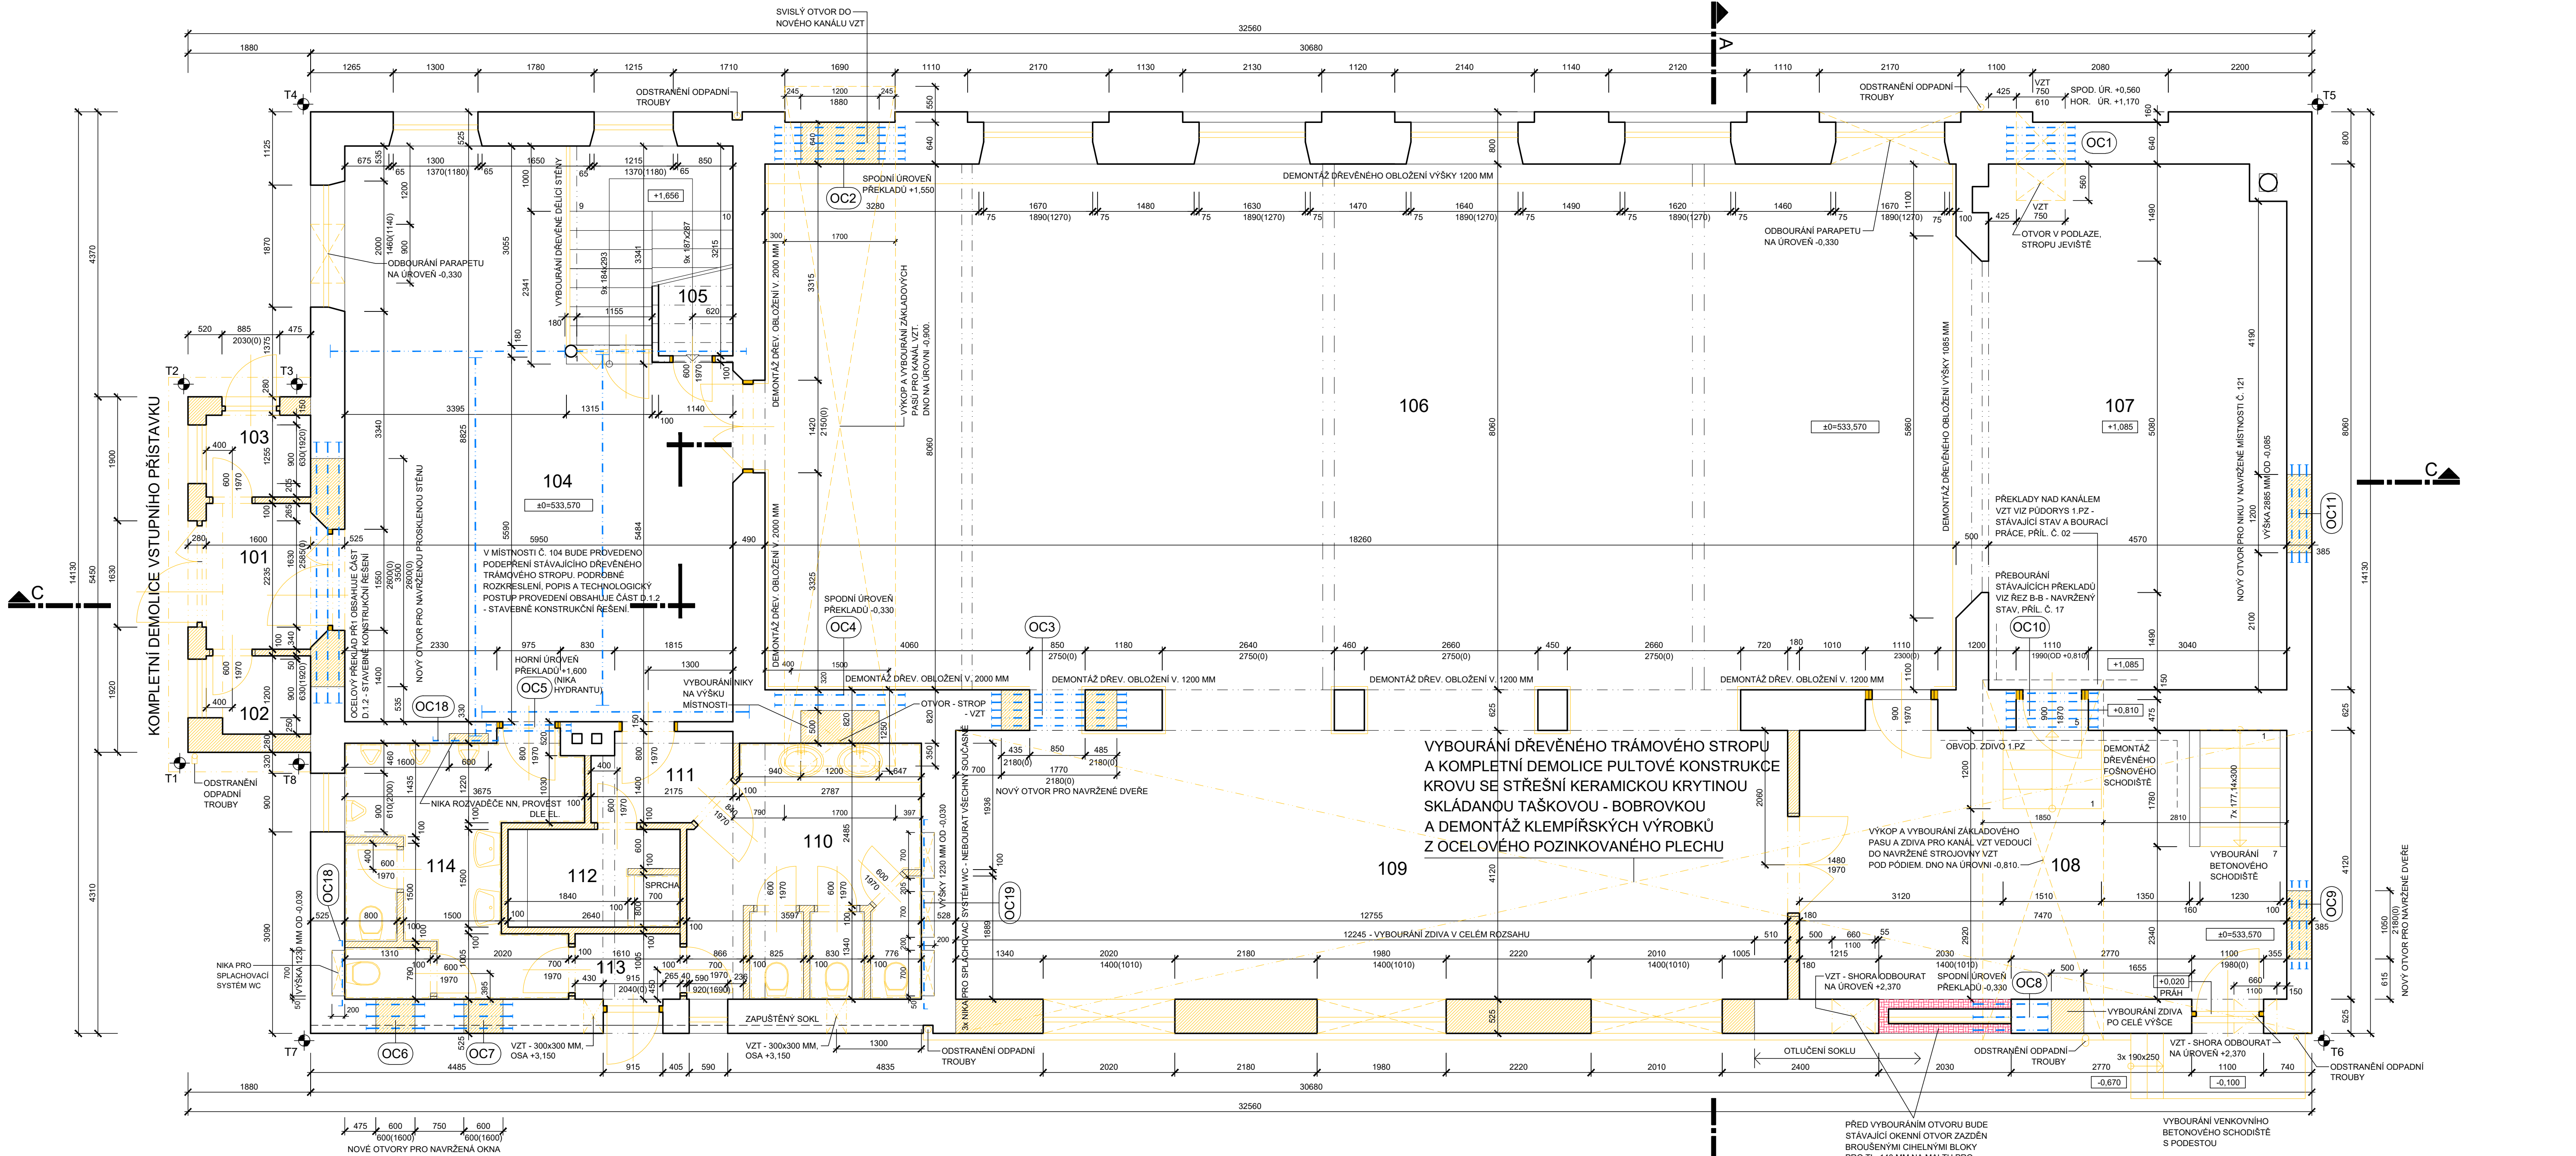

VÝPIS PŘEKLADŮ

- OC1** OCELOVÝ PROFIL IPE VÁLCOVANÝ ZA TEPLA, DN 1025-5, IPE 100, DL. 1050 MM - 5 KS, ULOŽENÍ MINIM. 150 MM
- OC2** OCELOVÝ PROFIL IPE VÁLCOVANÝ ZA TEPLA, DN 1025-5, IPE 120, DL. 2000 MM - 5 KS, ULOŽENÍ MINIM. 150 MM
- OC3** OCELOVÝ PROFIL IPE VÁLCOVANÝ ZA TEPLA, DN 1025-5, IPE 120, DL. 2070 MM - 5 KS, ULOŽENÍ MINIM. 150 MM
- OC4** OCELOVÝ PROFIL IPE VÁLCOVANÝ ZA TEPLA, DN 1025-5, IPE 120, DL. 2000 MM - 2 KS, ULOŽENÍ MINIM. 150 MM
- OC5** OCELOVÝ PROFIL IPE VÁLCOVANÝ ZA TEPLA, DN 1025-5, IPE 120, DL. 1300 MM - 2 KS, ULOŽENÍ MINIM. 150 MM
- OC6** OCELOVÝ PROFIL IPE VÁLCOVANÝ ZA TEPLA, DN 1025-5, IPE 100, DL. 900 MM - 3 KS, ULOŽENÍ MINIM. 150 MM
- OC7** OCELOVÝ PROFIL IPE VÁLCOVANÝ ZA TEPLA, DN 1025-5, IPE 100, DL. 900 MM - 3 KS, ULOŽENÍ MINIM. 150 MM
- OC8** OCELOVÝ PROFIL IPE VÁLCOVANÝ ZA TEPLA, DN 1025-5, IPE 120, DL. 1150 MM - 3 KS, ULOŽENÍ MINIM. 150 MM
- OC9** OCELOVÝ PROFIL IPE VÁLCOVANÝ ZA TEPLA, DN 1025-5, IPE 100, DL. 1350 MM - 3 KS, ULOŽENÍ MINIM. 150 MM
- OC10** OCELOVÝ PROFIL IPE VÁLCOVANÝ ZA TEPLA, DN 1025-5, IPE 100, DL. 1410 MM - 5 KS, ULOŽENÍ MINIM. 150 MM
- OC11** OCELOVÝ PROFIL IPE VÁLCOVANÝ ZA TEPLA, DN 1025-5, IPE 100, DL. 1500 MM - 3 KS, ULOŽENÍ MINIM. 150 MM

LEGENDA KONSTRUKCÍ A MATERIÁLŮ

- STÁVAJÍCÍ ZACHOVANÉ KONSTRUKCE A VÝROBKY
- BOURANÉ A ODSTRANĚNÉ KONSTRUKCE A VÝROBKY
- NOVÉ OCELOVÉ PROFILY OSAZENÉ V RÁMCI BOURACÍCH PRACÍ V MÍSTNOSTI Č. 104 BUDE PROVEDENO PODEPŘENÍ STÁVAJÍCÍHO DŘEVĚNÉHO TRÁMOVÉHO STROPU. PODROBNÉ ROZKRESLENÍ, POPIS A TECHNOLOGICKÝ POSTUP PROVEDENÍ OBSAHUJE ČÁST D.1.2 - STAVEBNÍ KONSTRUKČNÍ ŘEŠENÍ.
- NOVÉ ZDIVO PROVÁDĚNÉ V RÁMCI BOURACÍCH PRACÍ VIZ PŮDORYS
- OC18** PROFIL ROVNORAMENNÝ L Z KONSTRUKČNÍ OCELI VÁLCOVANÉ ZA TEPLA, EN 10056, L 60x60x5, DL. 1000 MM - 1 KS, ULOŽENÍ MINIM. 150 MM
- OC19** PROFIL ROVNORAMENNÝ L Z KONSTRUKČNÍ OCELI VÁLCOVANÉ ZA TEPLA, EN 10056, L 60x60x5, DL. 2900 MM - 1 KS, ULOŽENÍ MINIM. 200 MM

POZNÁMKA

- OCELOVÉ PROFILY BUDOU ZMONOLITNĚNÝ VYZDÍVKAMI Z CIHEL PLNÝCH, PEVNOST P 20, KLADENÝCH NA CEMENTOVOU MALTU M10 NEBO BETONEM C20/25 XC1.

LEGENDA MÍSTNOSTÍ

ČÍS. MÍST.	NÁZEV MÍSTNOSTI	PLOCHA M ²	SVĚTLÁ VÝŠKA (M)	POVRCHOVÉ ÚPRAVY			POZNÁMKA
				PODLAH	STĚN	STROP	
101	ZÁDVEŘÍ	4,16	2,78	KERAMICKÁ DLAŽBA	MALBA	MALBA	
102	SKLAD	1,86	2,78	KERAMICKÁ DLAŽBA	MALBA	MALBA	
103	SKLAD	2,00	2,78	KERAMICKÁ DLAŽBA	MALBA	MALBA	
104	PŘEDSÁL SE SCHODY	52,74	2,86	TERACOVÁ DLAŽBA	MALBA	MALBA	
105	KOMORA	2,00	PROMĚNLIVÁ	TERACOVÁ DLAŽBA	MALBA	MALBA	
106	SÁL	141,56	3,85 - 6,65	DŘEVĚNÉ VLYSKY	DŘEV. OBKLAD + MALBA	NÁTĚR DŘEVĚNÝCH PRKEN	
107	JEVIŠTĚ	39,60	3,23	DŘEVĚNÁ PRKNA	MALBA	NÁTĚR DŘEVĚNÝCH PRKEN	
108	NÁRAĎOVNA	32,04	2,91	DŘEVĚNÉ VLYSKY	MALBA	MALBA	
109	PŘÍSÁLÍ	58,06	2,91	DŘEVĚNÉ VLYSKY	MALBA	MALBA	
110	WC ŽENY	12,79	2,86	KERAMICKÁ DLAŽBA	KERAM. OBKLAD + MALBA	MALBA	
111	PŘEDSÍŇ	2,89	2,86	KERAMICKÁ DLAŽBA	MALBA	MALBA	
112	ÚKLID	3,43	2,86	KERAMICKÁ DLAŽBA	KERAM. OBKLAD + MALBA	MALBA	
113	CHODBA	1,86	2,86	KERAMICKÁ DLAŽBA	MALBA	MALBA	
114	WC MUŽI	11,82	2,86	KERAMICKÁ DLAŽBA	KERAM. OBKLAD + MALBA	MALBA	

POZNÁMKA

- V PŮDORYSU SOKOLOVNY BUDOU VE VŠECH MÍSTNOSTECH VYBOURÁNY KONSTRUKCE PODLAH SPOLU S PODKLADNÍMI VRSTVAMI TZN. TAK, ABY VZNIKLA PLÁŇ NA ÚROVNI -0,330.

- Z VYBOURANÝCH CIHEL PÁLENÝCH PLNÝCH BUDOU VYBRÁNY NENARUŠENÉ A NEPOŠKOZENÉ - 12 M³. BUDOU NÁSLEDNĚ RADNĚ OČISTĚNY A POUŽITY NA VYZDĚNÍ NOVÉHO REŽNÉHO ZDIVA V NAVRŽENÝCH MÍSTNOSTECH M. Č. 114 A 115 - PŘÍSÁLÍ 1.2.

±0 = 533,570

LEGENDA ÚROVNÍ TERÉNU

BOD	PŮVODNÍ TERÉN
T1	533,480 -0,110
T2	533,470 -0,100
T3	533,530 -0,040
T4	533,570 ±0
T5	533,550 -0,020
T6	532,860 -0,710
T7	533,490 -0,080
T8	533,440 -0,130

STAVEBNÍ ÚPRAVY A PŘÍSTAVBA SOKOLOVNY Rokytnice nad Rokytnou, č.p.134, parc.č. 127				ARCHITEKTONICKO-STAVEBNÍ ŘEŠENÍ	
Investor: Město Rokytnice nad Rokytnou, č.p. 67, 67525 Rokytnice nad Rokytnou		Dokumentace: DPS		Číslo výkresu: D.1.1	
Projektant: Město Rokytnice nad Rokytnou, č.p. 67, 67525 Rokytnice nad Rokytnou		Stupeň dokumentace: DPS		Číslo výkresu: 03	
Autor: Město Rokytnice nad Rokytnou, č.p. 67, 67525 Rokytnice nad Rokytnou		Měřítko: 1:50			
Revize:					