


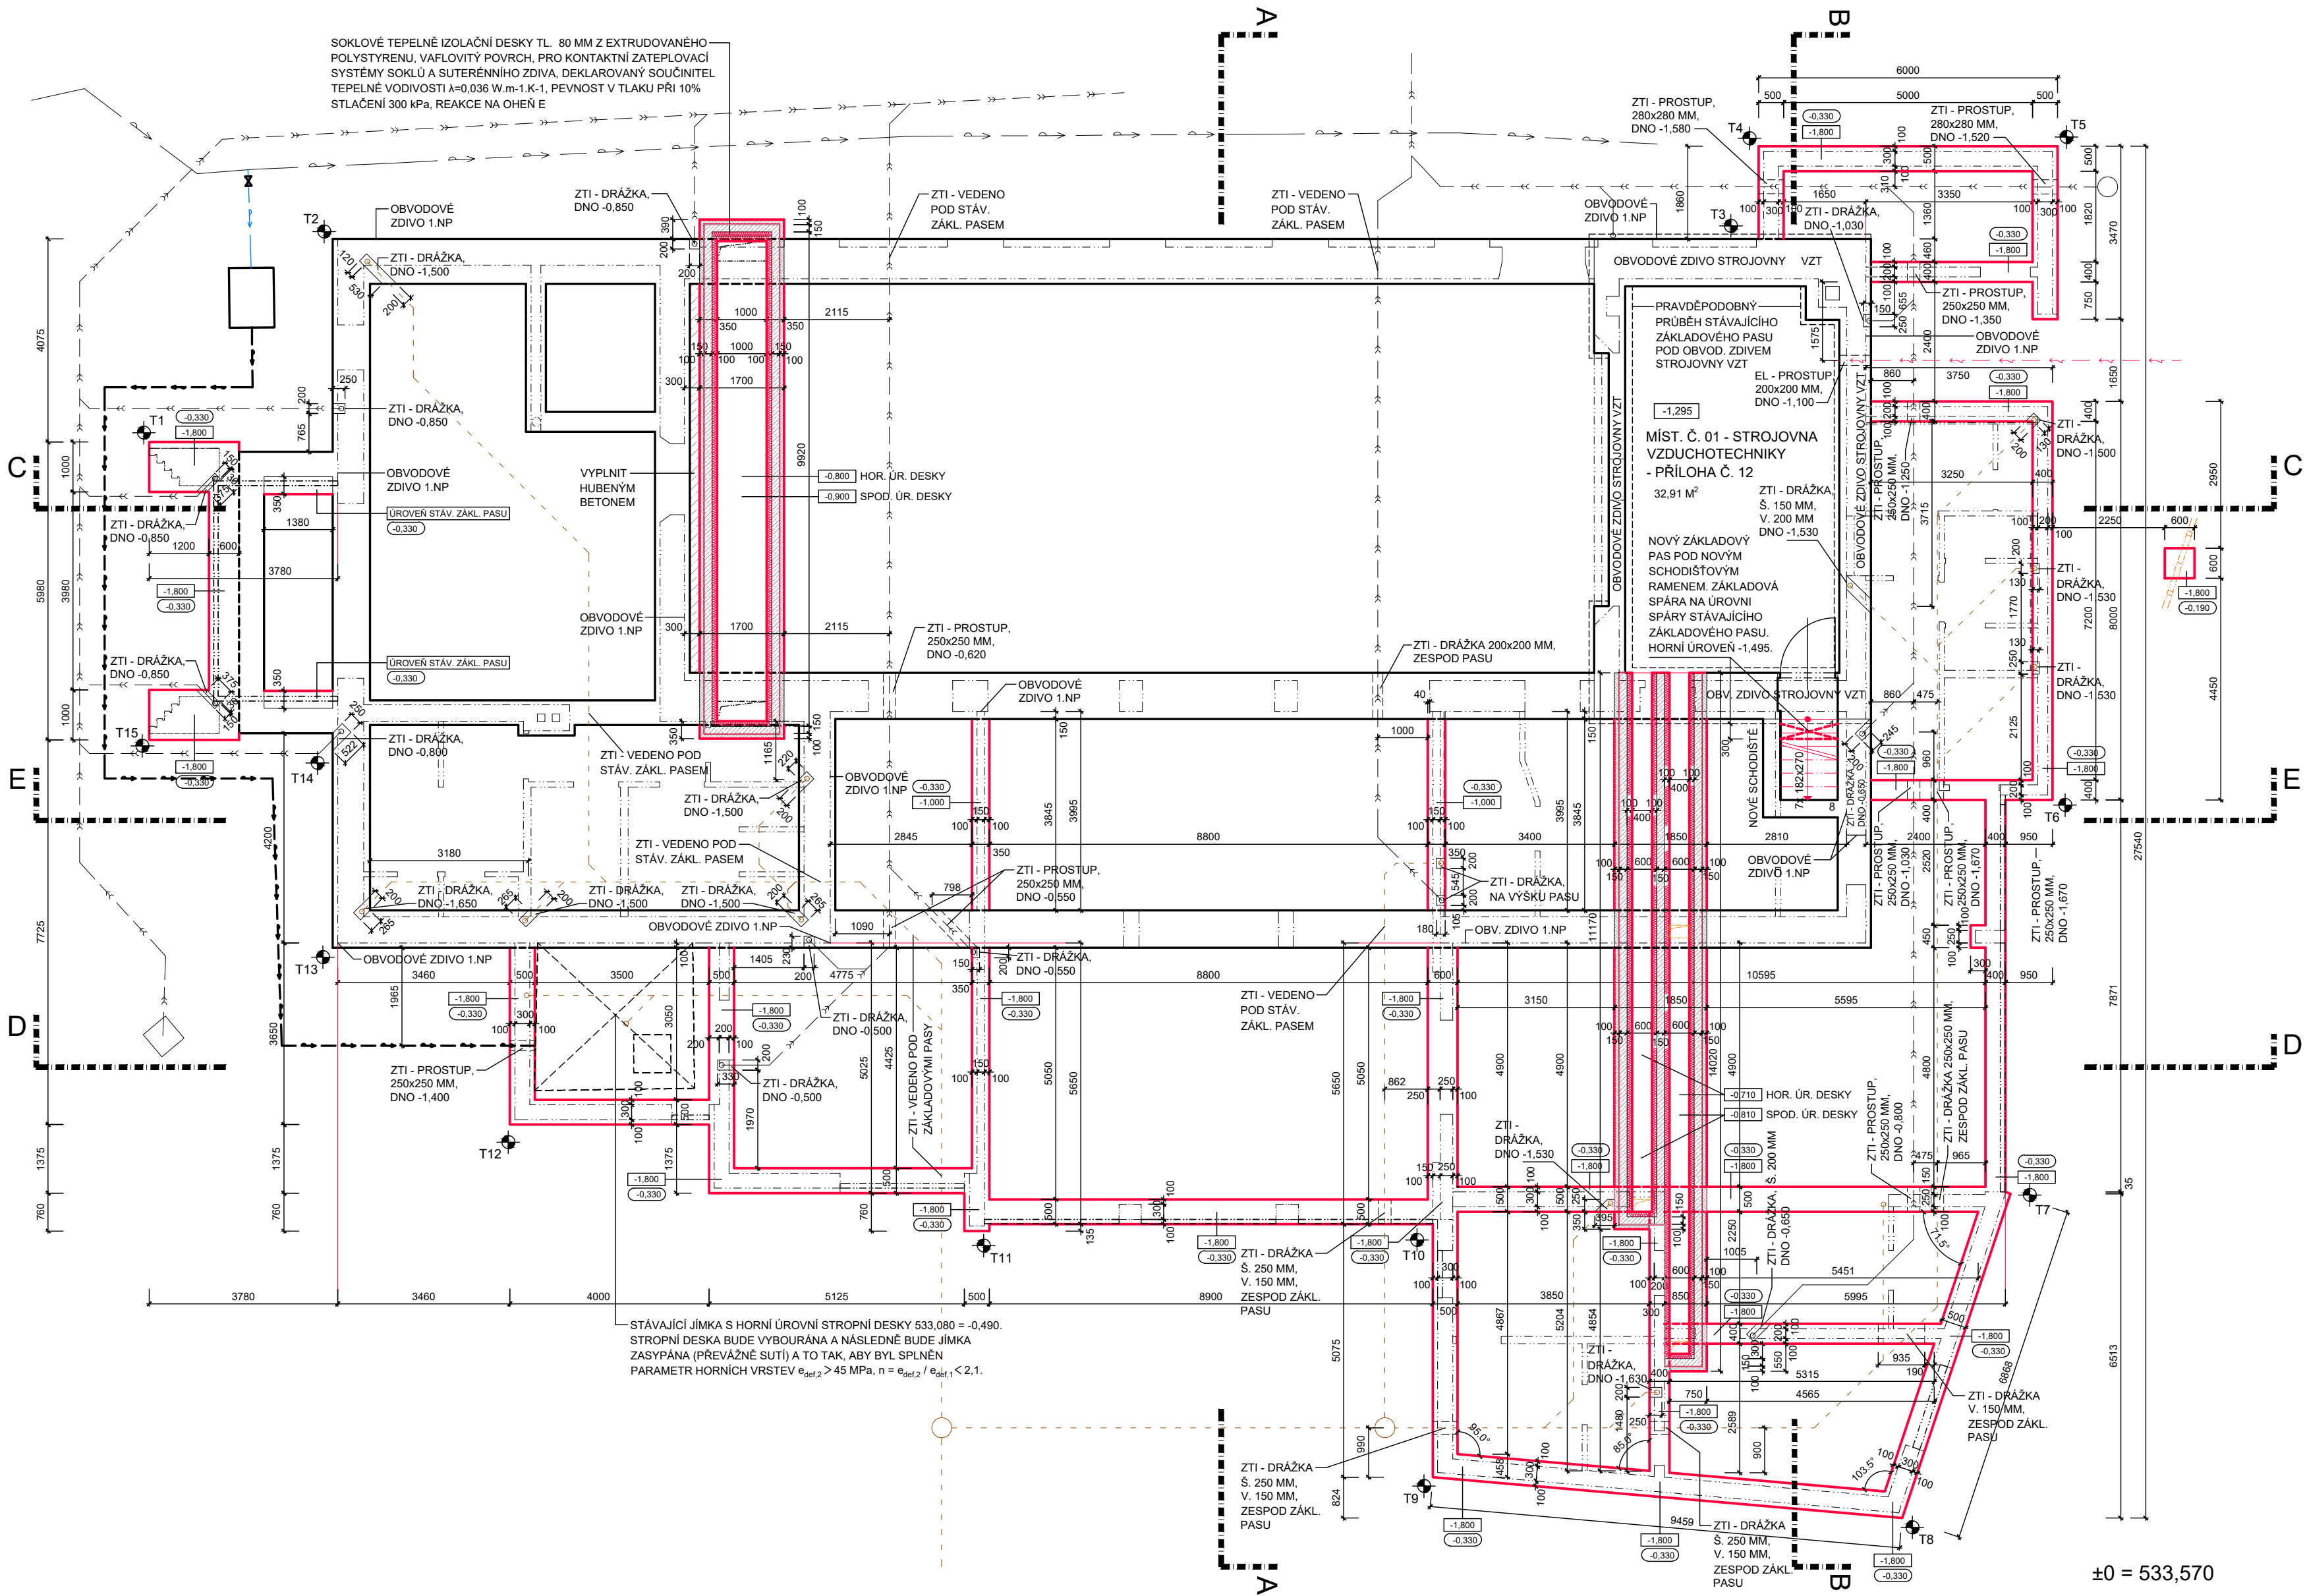

LEGENDA ZÁKLADOVÝCH KONSTRUKCÍ

- PRÁVĚPODOBNÝ PRŮBĚH STÁVAJÍCÍCH ZÁKLADOVÝCH KONSTRUKCÍ
- NOVÉ ZÁKLADOVÉ KONSTRUKCE
- NOVÉ KONSTRUKCE TECHNOLOGICKÝCH KANÁLŮ VZDUCHOTECHNIKY. JEJICH KONSTRUKCE JE ZNÁZORNĚNA A POPSÁNA V ŘEZECH C-C, D-D, E-E - NAVRŽENÝ STAV.
- ÚROVEŇ ZÁKLADOVÝCH SPÁRY - ZÁKLADOVÝCH PASŮ A PATKY Z PROSTĚHO BETONU C12/15 X0
- HORNÍ ÚROVEŇ - ZÁKLADOVÝCH PASŮ A PATKY Z PROSTĚHO BETONU C12/15 X0

LEGENDA INŽENÝRSKÝCH SÍTÍ

- POTRUBÍ SPLAŠKOVÉ KANALIZACE VIZ ČÁST D.1.4.2 - ZDRAVOTNÉ TECHNICKÉ INSTALACE
- POTRUBÍ DEŠŤOVÉ KANALIZACE VIZ ČÁST D.1.4.2 - ZDRAVOTNÉ TECHNICKÉ INSTALACE
- POTRUBÍ VODOVODU VIZ ČÁST D.1.4.2 - ZDRAVOTNÉ TECHNICKÉ INSTALACE
- KABELY PŘÍPOJKY SILNOPROUDÉ ELEKTROTECHNIKY

POZNÁMKY

- HORNÍ ÚROVEŇ NOVÝCH ZÁKLADOVÝCH PASŮ BUDE PŘEBETONOVÁNA PODKLADNÍ DESKOU TL. 100 MM.
- BETON C20/25 XC2 VYZTUŽENÝ V CELE PLOŠE SVAŘOVANÝMI SÍTĚMI Z OCELOVÝCH DRÁTŮ ŽEBŘIKOVÝCH TYP KH 30, KARI 6 MM, OKO 100x100 MM, S KRYTÍM 30 MM.
- MIMO PŮDORYS STÁVAJÍCÍ SOKOLOVNÝ, POD NAVRŽENÝMI DOSTAVOVANÝMI ČÁSTMI, BUDE PROVEDENA SKRÝVKA TL. 200 MM. PO PROVEDENÍ NOVÝCH ZÁKLADOVÝCH PASŮ BUDOU MEZI NIMI NA VYROVNANÉ A STABILIZOVANÉ PLÁNI PROVEDENY NA ÚROVNI POD PODKLADNÍ DESKOU TZN. -0.330 HUTNĚNÉ NÁSPY. BUDE POUŽITÝ MATERIÁL HODNOCENÝ JAKO VHODNÝ NEBO VELMI VHODNÝ DO NÁSPY, KTERÝ BUDE, STEJNĚ JAKO ZPŮSOB HUTNĚNÍ STANOVENÝ OSOBU S AUTORIZACÍ PRO TENTO DRUH ČINNOSTI NEBO ODPOVĚDNÝM GEOLOGEM S AUTORIZACÍ. HUTNĚNÉ NÁSPY BUDOU PROVEDENY TAK, ABY BYL SPLNĚN PARAMETR HORNÍCH VRSTEV $e_{od,2} > 45 \text{ MPa}$, $n = e_{od,2} / e_{od,1} < 2,1$.
- PO VYBOURÁNÍ STÁVAJÍCÍCH KONSTRUKCÍ PODLAH A PODKLADNÍCH MAZANIN POD NIMI, V PROSTORU STÁVAJÍCÍ BUDOVY SOKOLOVNÝ, BUDOU PLÁNĚ MEZI STÁVAJÍCÍMI ZÁKLADOVÝMI PASY SROVNÁNY NA ÚROVNI -0.330. PLÁNĚ BUDOU VYROVNÁNY A STABILIZOVÁNY TAK, ABY BYL SPLNĚN PARAMETR HORNÍCH VRSTEV $e_{od,2} > 45 \text{ MPa}$, $n = e_{od,2} / e_{od,1} < 2,1$.
- ZÁKLADOVÉ PASY MUSÍ BÝT ZALOŽENY V ROSTLÉM ÚNOSNÉM TERÉNU MINIM. 300 MM. Z TOHO DŮVODU MUŽE BÝT JEJICH ZÁKLADOVÁ SPÁRA HLOUBĚJÍ NEŽ JSOU UVEDENÉ VÝŠKOVÉ ÚROVNĚ NA TOMTO VÝKRESU A V ŘEZECH. VŠECHNY ÚROVNĚ ZÁKLADOVÝCH SPÁR VŠECH ZÁKLADOVÝCH KONSTRUKCÍ MUSÍ BÝT STANOVENY A PŘEVZATY OSOBU S AUTORIZACÍ PRO TENTO DRUH ČINNOSTI NEBO ODPOVĚDNÝM GEOLOGEM S AUTORIZACÍ !!!
- V RÁMCI PROVÁDĚNÍ ZÁKLADOVÝCH KONSTRUKCÍ BUDE PROVEDENO UZEMNĚNÍ BUDOVY DLE PROJEKTOVÉ DOKUMENTACE ČÁST D.1.4.3 - SLINOPROUDÁ ELEKTROTECHNIKA !!!

LEGENDA ÚROVNÍ TERÉNU

BOD	PŮVODNÍ TERÉN	UPRAVENÝ TERÉN
T1	533,470	-0,100
T2	533,550	-0,020
T3	533,550	+0,020
T4	533,570	±0
T5	533,450	-0,120
T6	532,860	-0,710
T7	532,850	-0,720
T8	532,840	-0,730
T9	532,840	-0,730
T10	532,850	-0,420
T11	532,850	-0,720
T12	532,900	-0,670
T13	533,890	-0,680
T14	533,490	-0,080
T15	533,460	-0,110

±0 = 533,570

AKCE

STAVEBNÍ ÚPRAVY A PŘÍSTAVBA SOKOLOVNÝ

Rokytnice nad Rokytnou, č.p.134, parc.č. 127

Investor:

Město Rokytnice nad Rokytnou, č. p. 67, 67525 Rokytnice nad Rokytnou

Profese

ARCHITEKTONICKO-STAVEBNÍ ŘEŠENÍ

Příloha

ZÁKLADY - NAVRŽENÝ STAV

ATLUR COULAF - BRNO VODOVA 101

coulaf@atelercoulaf.czMOBIL 603 383 946

www.arch.cz/coulaf

Formát:

6 A4

Datum:

ČERVEN 2025

Zadákové číslo:

Stupeň dokumentace:

DPS

Měřítko

1:100

Revize

žádavatelny projektant:

Ing.arch. Ija Coufal

Vypracoval:

Ing.arch. Ija Coufal

Kontroloval, schválil:

Ing.Petr Sklenář

Paré

Část

D.1.1

Číslo výkresu

11