


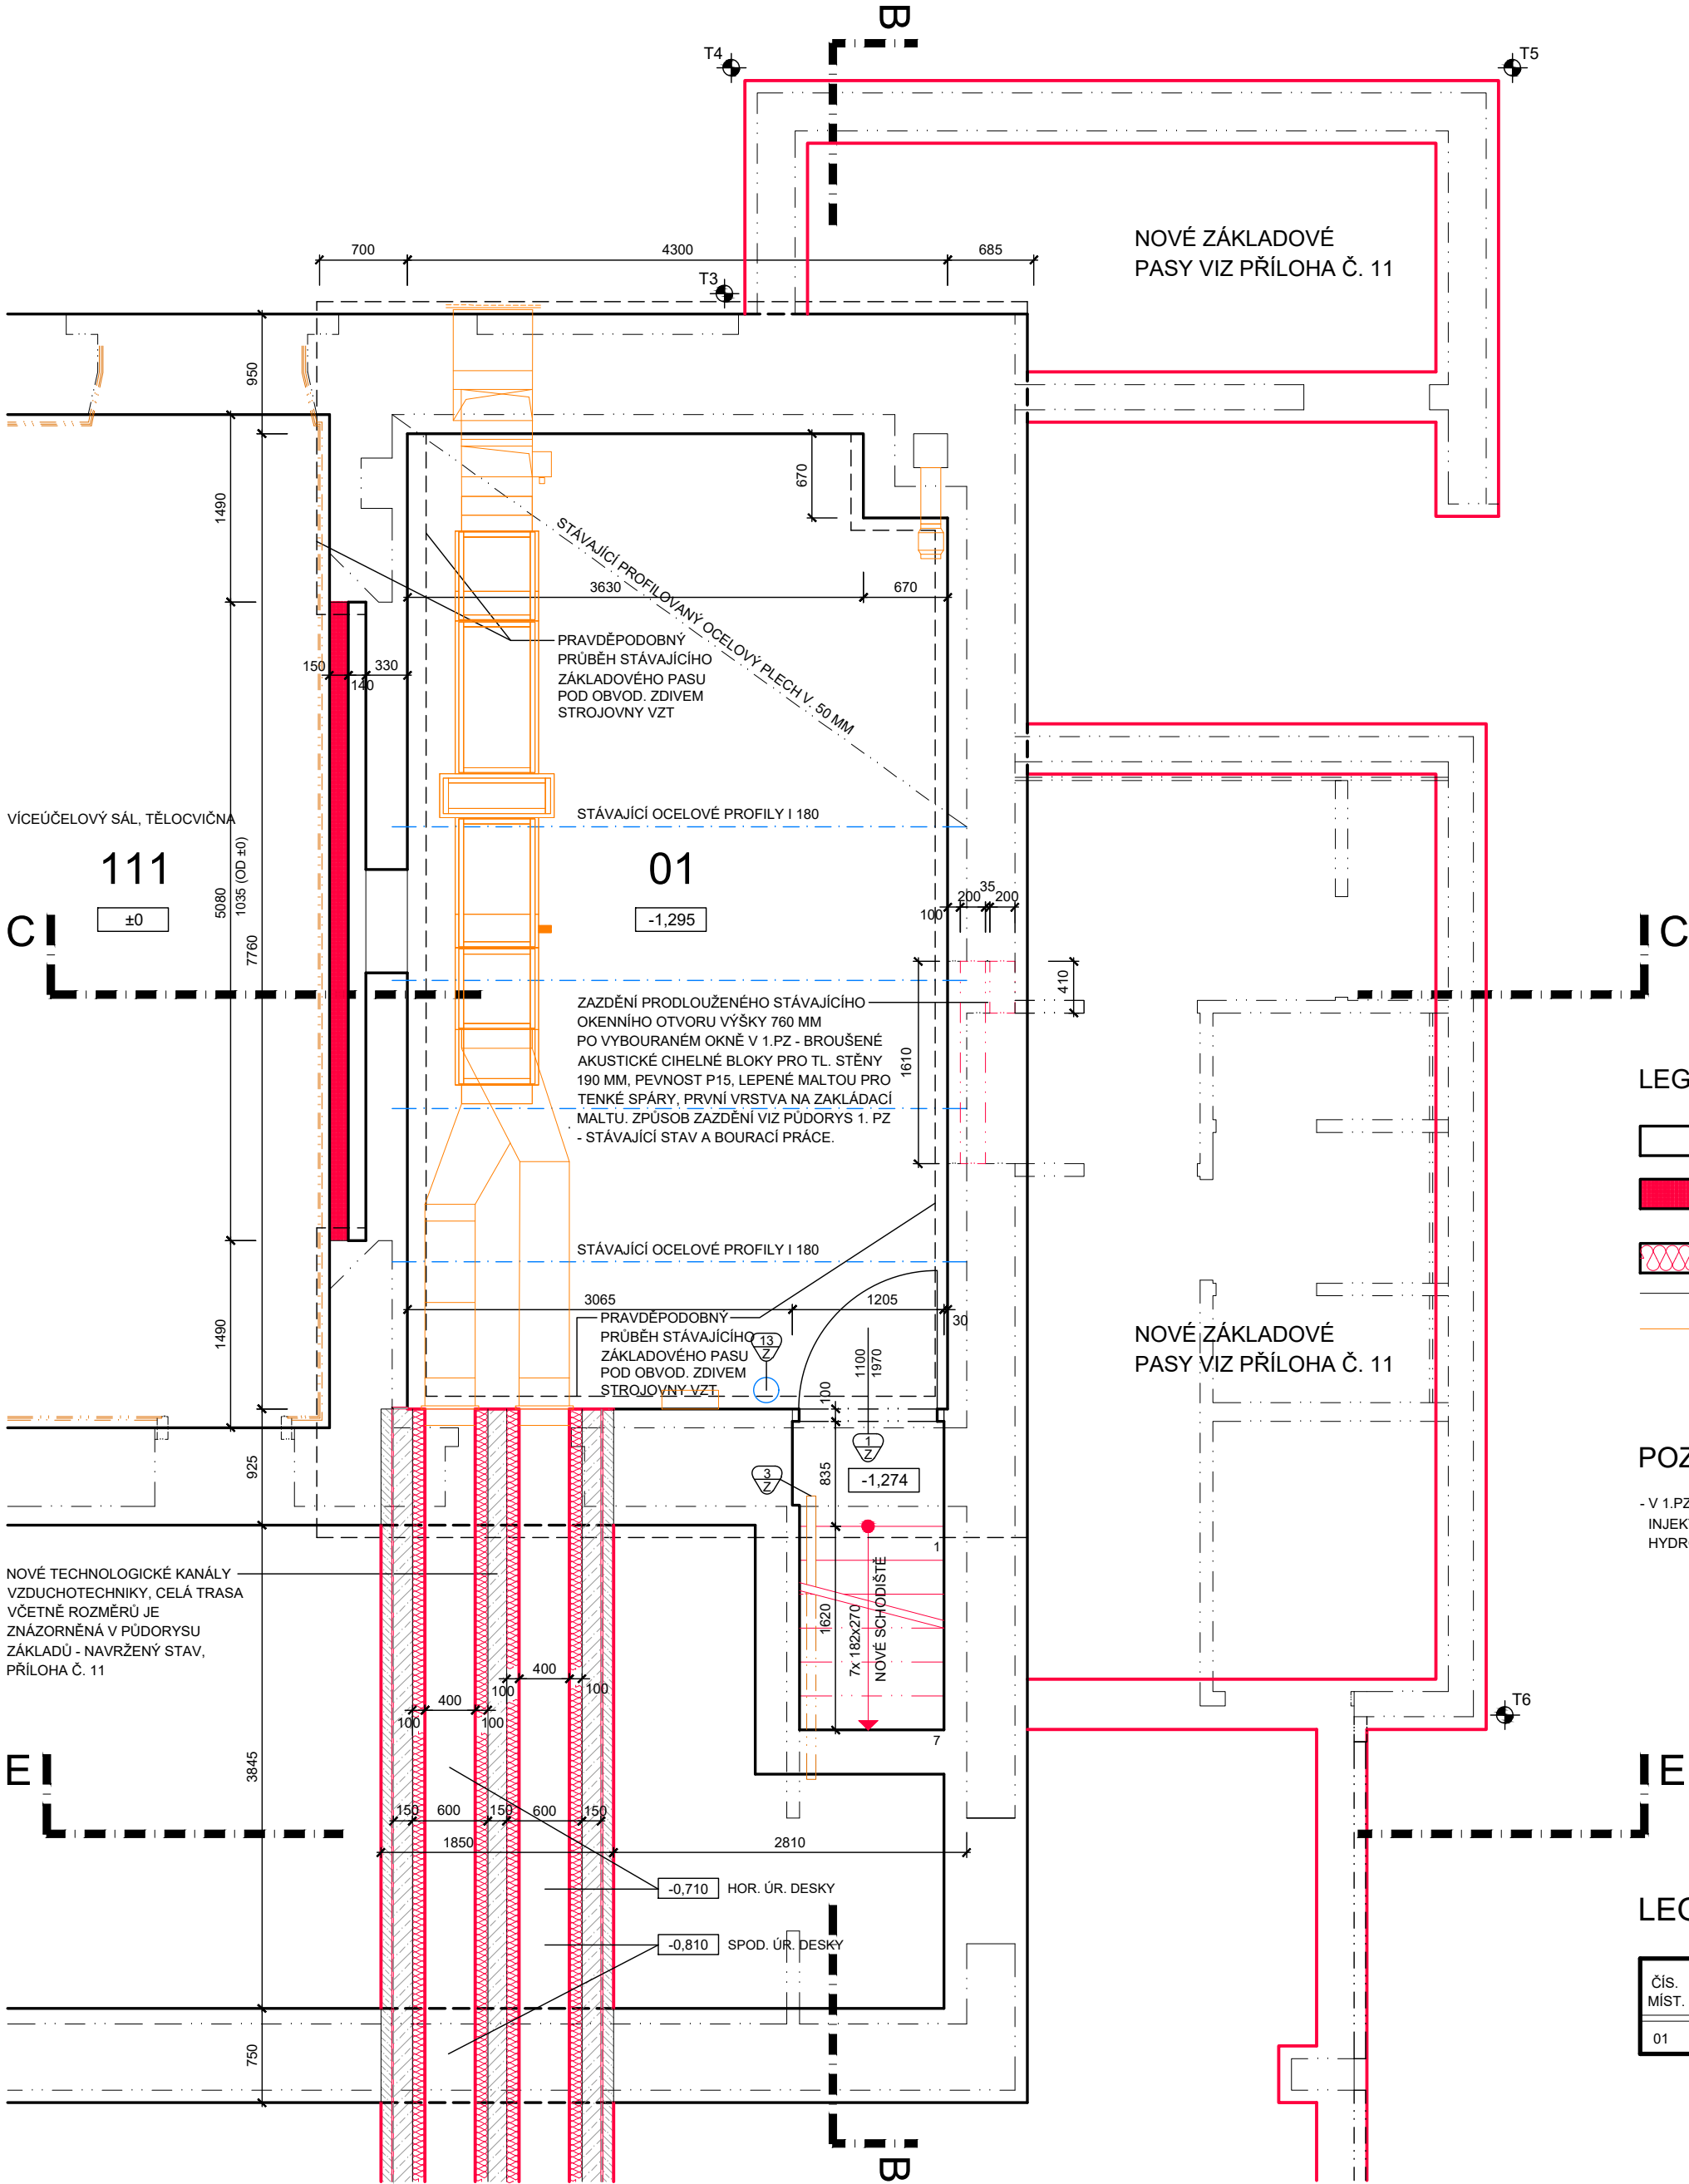

LEGENDA NAVRŽENÝCH KONSTRUKCÍ A MATERIÁLŮ

- STÁVAJÍCÍ ZDIVO Z CIHEL PÁLENÝCH PLNÝCH CIHEL NA MALTU VÁPENNOU.
- NOVÉ ZAZDĚNÍ STÁVAJÍCÍ NIKY Z PÓROBETONOVÝCH TVÁRNIC TL. 150 MM, P2-500, LEPENÉ TENKOVVRSTVOU ZDÍČÍ MALTOU PRO PÓROBETONOVÉ TVÁRNICE. PRVNÍ VRSTVA KLADENÁ NA ZAKLÁDACÍ MALTU TEPELNĚ IZOLAČNÍ PRO PÓROBETONOVÉ TVÁRNICE.
- NOVÉ TEPELNĚ IZOLAČNÍ DESKY - JEJICH TYP A ZPŮSOB OSAZENÍ JSOU POPSÁNY NA PŮDORYSU.
- OSTATNÍ STÁVAJÍCÍ A NOVÉ KONSTRUKCE, VÝROBKY A MATERIÁLY DLE OZNAČENÍ A POPIŠŮ NA PŮDORYSU.
- SCHEMATICKY ZNÁZORNĚNÉ POTRUBÍ A JEDNOTKY VZDUCHOTECHNIKY. PODROBNĚ ROZKRESLENÍ A POPIŠ VIZ ČÁST. D.1.4.4 - VZDUCHOTECHNIKA.

POZNÁMKA

- V 1.PZ BUDE PROVEDENA SANACE ZAVLHLÉHO SMÍŠENÉHO ZDIVA A ZÁKLADOVÝCH PASŮ. JEDNÁ SE O CHEMICKOU INJEKTÁŽ, OTLUČENÍ OMÍTEK, VYČIŠTĚNÍ SPÁR, VYSUŠENÍ ZDIVA, ZÁKLADNÍ NÁTĚR, VYROVNÁVACÍ TMEL A APLIKACE HYDROIZOLAČNÍ STĚRKY. UVEDENÉ JE ZNÁZORNĚNO V PŘÍL. Č. 17 - REZ B-B A 18 - REZ C-C - NAVRŽENÝ STAV.

LEGENDA MÍSTNOSTÍ

ČÍS. MÍST.	NÁZEV MÍSTNOSTI	PLOCHA M ²	SVĚTLÁ VÝŠKA (M)	POČET OSOB	POVRCHOVÉ ÚPRAVY			POZNÁMKA
					PODLAH	STĚN	STROPŮ	
01	STROJOVNA VZT	32,92	2,22	-	K8	MF	MF	

±0 = 533,570

Akce STAVEBNÍ ÚPRAVY A PŘÍSTAVBA SOKOLOVNY Rokytnice nad Rokytnou, č.p.134, parc.č. 127		 ATELIER COUFAL - BRNO VODOVA 101 coufal@ateliercoufal.cz MOBILE 603 583 946 mobil 603 583 946, www.arch.cz/coufal	Zodpovědný projektant: Ing.arch. Ija Coufal		
Investor: Městys Rokytnice nad Rokytnou, č. p. 67, 67525 Rokytnice nad Rokytnou			Vypracoval: Ing.arch. Ija Coufal		
Profese: ARCHITEKTONICKO-STAVEBNÍ ŘEŠENÍ		Formát: 4 A4	Kontroloval, schválil: Ing.Petr Sklenář		
Příloha: PŮDORYS 1.PZ - NAVRŽENÝ STAV		Datum: ČERVEN 2025	Plot file:		
		Zadákové číslo:	Paré	Část	Číslo výkresu
		Stupeň dokumentace: DPS		D.1.1	12
		Měřítko: 1:50			
		Revize:			