


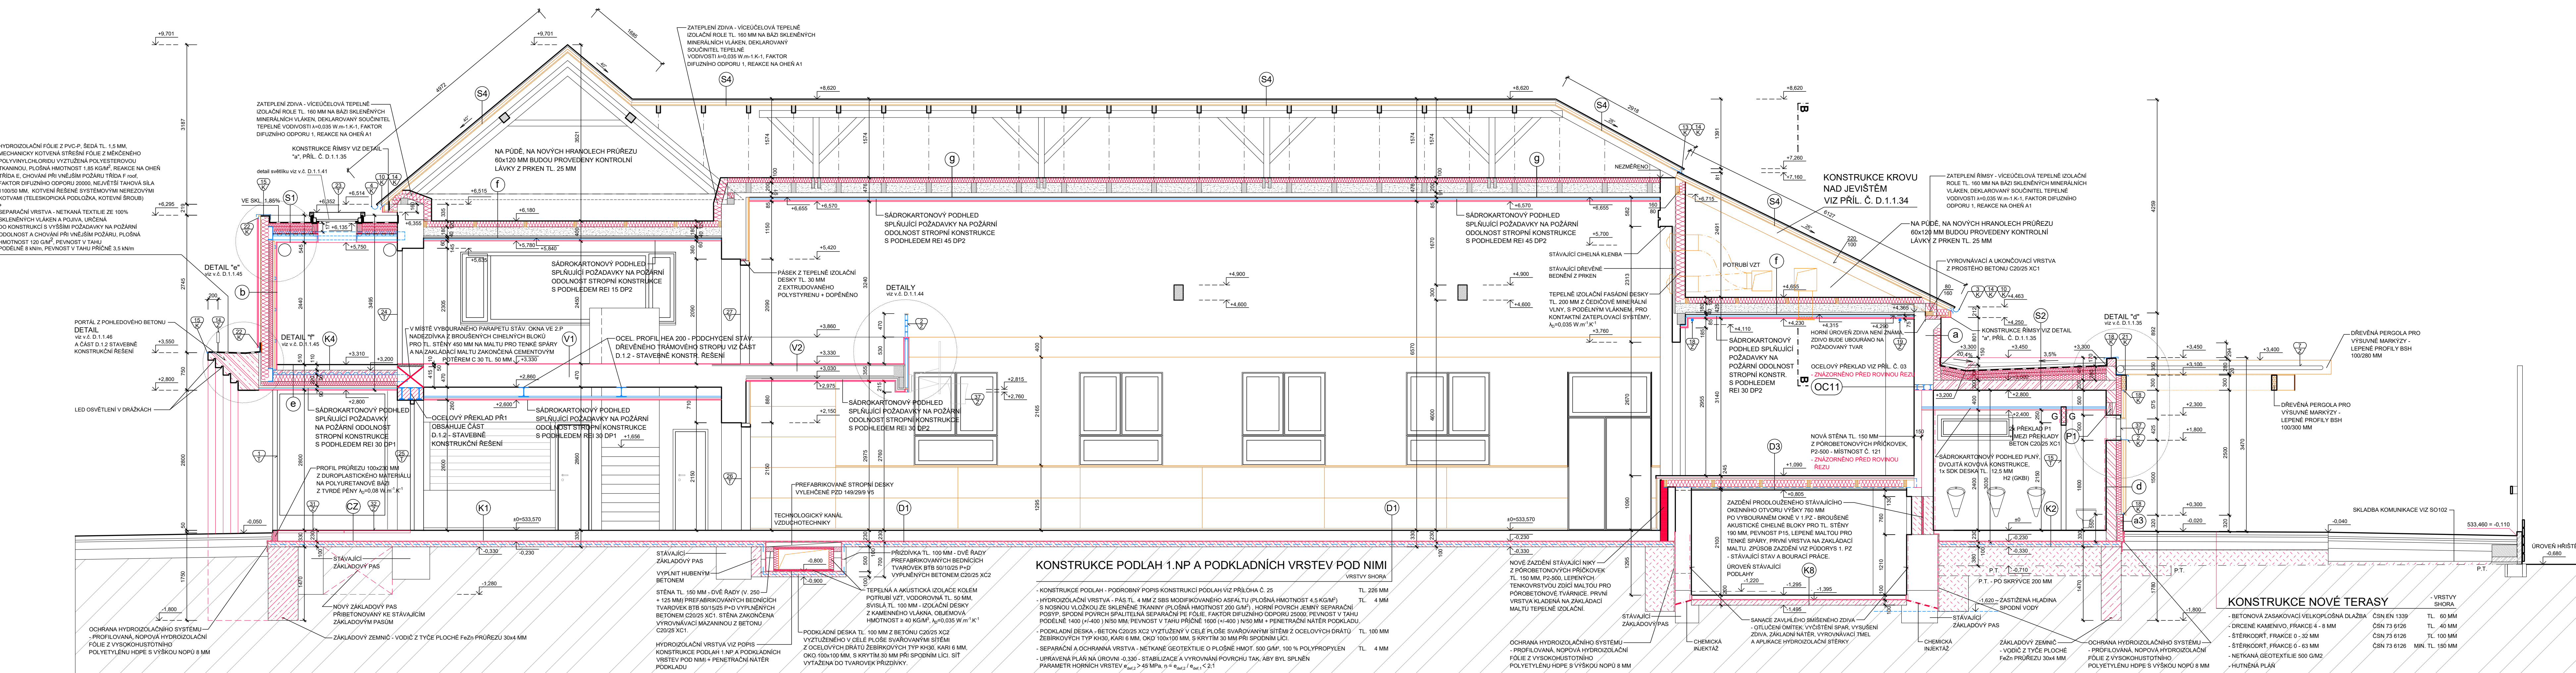

OZNAČENÍ KONSTRUKCÍ V KRUŽÍCH JE POPSÁNO
 V NÁSLEDUJÍCÍCH PŘÍLOHÁCH:

- (K1)

D.1.1.25 - KONSTRUKCE PODLAH A VNITŘNÍCH POVRCHOVÝCH ÚPRAV
- (S1) (a)

D.1.1.26 - SKLADBY STŘEŠNÍCH PLÁŠTŮ A OBVODOVÝCH STĚN

- ROVNĚŽ JSOU ROZKRESLENY V PŘÍL. Č. D.1.1.35 - STAVEBNÍ DETAILY REZŮ a, b, c, d

LEGENDA NAVRŽENÝCH KONSTRUKCÍ A MATERIÁLŮ

- STÁVAJÍCÍ PODLOŽÍ ROSTLÉHO TERÉNU - UPRAVENÉ PLOCHY ZÁKLADOVÝCH SPÁR STAVEBNÍCH RÝH A JAM.
- NOVÝ HUTNĚNÝ NÁSYP Z MATERIÁLU HODNOCENÉHO JAKO VHDODNÝ NEBO VELMI VHDODNÝ DO NÁSYPU UPRAVENÁ PLÁŇ NA ÚROVNI -0,330. STABILIZACE A VYROVNÁNÍ POVRCHU TAK, ABY BYL SPLNĚN PARAMETR HORNÍCH VRSTEV $\sigma_{h,0.2} > 45 \text{ MPa}$, $\eta = \sigma_{h,0.2} / \sigma_{h,0.1} < 2,1$. NA STŘEDNÍ ROSTLÝ TERÉN BUDOU POD NÁSYP ROZLOŽENY NETKANÉ GEOTEXTILIE O PLOŠNÉ HMOTNOSTI 500 G/M² - FILTEX 500.
- NOVÉ KONSTRUKCE Z PROSTÉHO BETONU C12/15 X0 A C20/25 XC1.
- NOVÉ ŽELEZOBETONOVÉ MONOLITICKÉ KONSTRUKCE - PODROBNÉ ROZKRESLENÍ. VÝPOČTY A POPIS JSOU UVEDENY V ČÁSTI D.1.2 - STAVEBNÍ KONSTRUKČNÍ ŘEŠENÍ. PODKLADNÍ DESKA NAD ZÁKLADOVÝMI PASY.
- STÁVAJÍCÍ ZDIVO Z CIEHL PÁLENÝCH PLNÝCH CIEHL NA MALTU VÁPENNOU.
- NOVÝ ŽELEZOBETONOVÝ MONOLITICKÝ PORTÁL - PODROBNÉ ROZKRESLENÍ. VÝPOČTY A POPIS JSOU UVEDENY V ČÁSTI STAVEBNÍ KONSTRUKČNÍ ČÁST A TAKÉ V PŘÍLOZE Č. D.1.1.46. ARCHITEKTONICKO-STAVEBNÍ ŘEŠENÍ.
- NOVÉ OBVODOVÉ NOSNÉ ZDIVO TL. 200 MM - BROUŠENÉ CIEHLNÉ BLOKY S MINERÁLNÍ IZOLACÍ, PEVNOST P8, LEPENÉ MALTOU PRO TENKÉ SPÁRY. PRVNÍ ŘADA ZDIVA NA HYDROIZOLAČNÍ VRSTVĚ NEBO NA STROPNÍ DESCE (ATKA) KLADENA NA ZÁKLADACÍ TEPELNĚ IZOLAČNÍ MALTU. VÍCE VLASTNOSTI VIZ PŘÍL. Č. 01 - TECHNICKÁ ZPRÁVA.
- NOVÉ VNITŘNÍ NOSNÉ ZDIVO TL. 200 MM - BROUŠENÉ AKUSTICKÉ CIEHLNÉ BLOKY PRO STĚNU TL. 190 MM, PEVNOST P15, LEPENÉ MALTOU PRO TENKÉ SPÁRY. PRVNÍ ŘADA ZDIVA NA HYDROIZOLAČNÍ VRSTVĚ KLADENA NA ZÁKLADACÍ MALTU. VÍCE VLASTNOSTI VIZ PŘÍL. Č. 01 - 1Z.
- NOVÉ ZAZDĚNÍ STÁVAJÍCÍ NIKY POROBETONOVÝMI TVÁRNICEMI TL. 150 MM, LEPENÝMI TENKOVRSTVOU ZDÍČÍ MALTOU PRO POROBETONOVÉ TVÁRNICE. PRVNÍ VRSTVA KLADENA NA ZÁKLADACÍ MALTU TEPELNĚ IZOLAČNÍ PRO POROBET. TVÁRNICE. VÍCE VLASTNOSTI VIZ PŘÍL. Č. 01 - 1Z.
- NOVÁ SÁDROKARTONOVÁ STĚNA TL. 100 MM - JEDNODUCHÁ PODKONSTRUKCE Z KOVOVÝCH KNAUF CW 50 A UW 50 PROFILŮ S DVOUVRSTVÝM OBOUTRANÝM OPLÁŠTĚNÍM SÁDROKARTONOVÝMI DESKAMI TL. 12,5 MM KNAUF G - H2 (GBx). DO DUTIN MEZI OPLÁŠTĚNÍM BUDOU VKLADÁNY AKUSTICKÉ IZOLAČNÍ DESKY TL. 50 MM NEBO 80 MM Z MINERÁLNÍ VLNŮ. DO LEHKÝCH DĚLÍCH KONSTRUKCÍ. OBJEMOVÁ HMOTNOST $\geq 15 \text{ KG/M}^3$. NAVRŽENÁ SÁDROKARTONOVÁ STĚNA BUDE PROVĚDĚNA OD BETONOVÉ MAZANINY V KONSTRUKCI PODLAHY AŽ PO KONSTRUKCI PODHLEDU.
- NOVÉ TEPELNĚ IZOLAČNÍ DESKY - JEJICH TYPY A ZPŮSOB OSAZENÍ JSOU POPSÁNY VE SKLADBÁCH KONSTRUKCÍ SENDVICHOVÝCH STĚN, ZATEPLENÍ STÁVAJÍCÍHO OBVODOVÉHO ZDIVA, VE SKLADBÁCH KONSTRUKCÍ STŘEŠNÍCH PLÁŠTŮ, V OZNAČENÝCH DETAILÍCH A V REZU.
- STÁVAJÍCÍ ZACHOVANÁ TEPELNĚ IZOLAČNÍ VRSTVA - FOUKANÁ TEPELNÁ IZOLACE MEZI STÁVAJÍCIMI STROPNÍMI TRÁMY.
- NOVÉ DŘEVĚNÉ KONSTRUKCE VIZ POPISY V REZU.
- STÁVAJÍCÍ ZACHOVANÉ DŘEVĚNÉ KONSTRUKCE.
- OSTATNÍ NOVÉ KONSTRUKCE, VÝROBKY A MATERIÁLY DLE OZNAČENÍ A POPISU NA PODORYSU.
- OSTATNÍ STÁVAJÍCÍ A NOVÉ KONSTRUKCE, VÝROBKY A MATERIÁLY DLE OZNAČENÍ A POPISU NA PODORYSU.
- SCHEMATICKÝ ZNAČORNĚNÉ POTRUBÍ VZDUCHOTECHNIKY. PODROBNÉ ROZKRESLENÍ A POPIS VIZ ČÁST D.1.4. - VZDUCHOTECHNIKA.

±0 = 533,570

Město Rokycnice nad Rokyní, č. p. 67, 67525 Rokycnice nad Rokyní Rokylnice nad Rokyní, č.p.134, parc.č. 127		Zpracovatel: Ing. arch. Bc. Coufal Vytvořeno: Ing. arch. Bc. Coufal Kontrola: Ing. arch. Bc. Coufal	
Investor:	Formát: A4	Podpis:	
Projevitel:	Datum: ČERVEN 2025	Podpis:	
Projevitel:	Skupina dokumentace: DPS	Podpis:	
Příloha:	Měřítko: 1:50	Podpis:	
ŘEZ C-C - NAVRŽENÝ STAV		Číslo výkresu:	18