


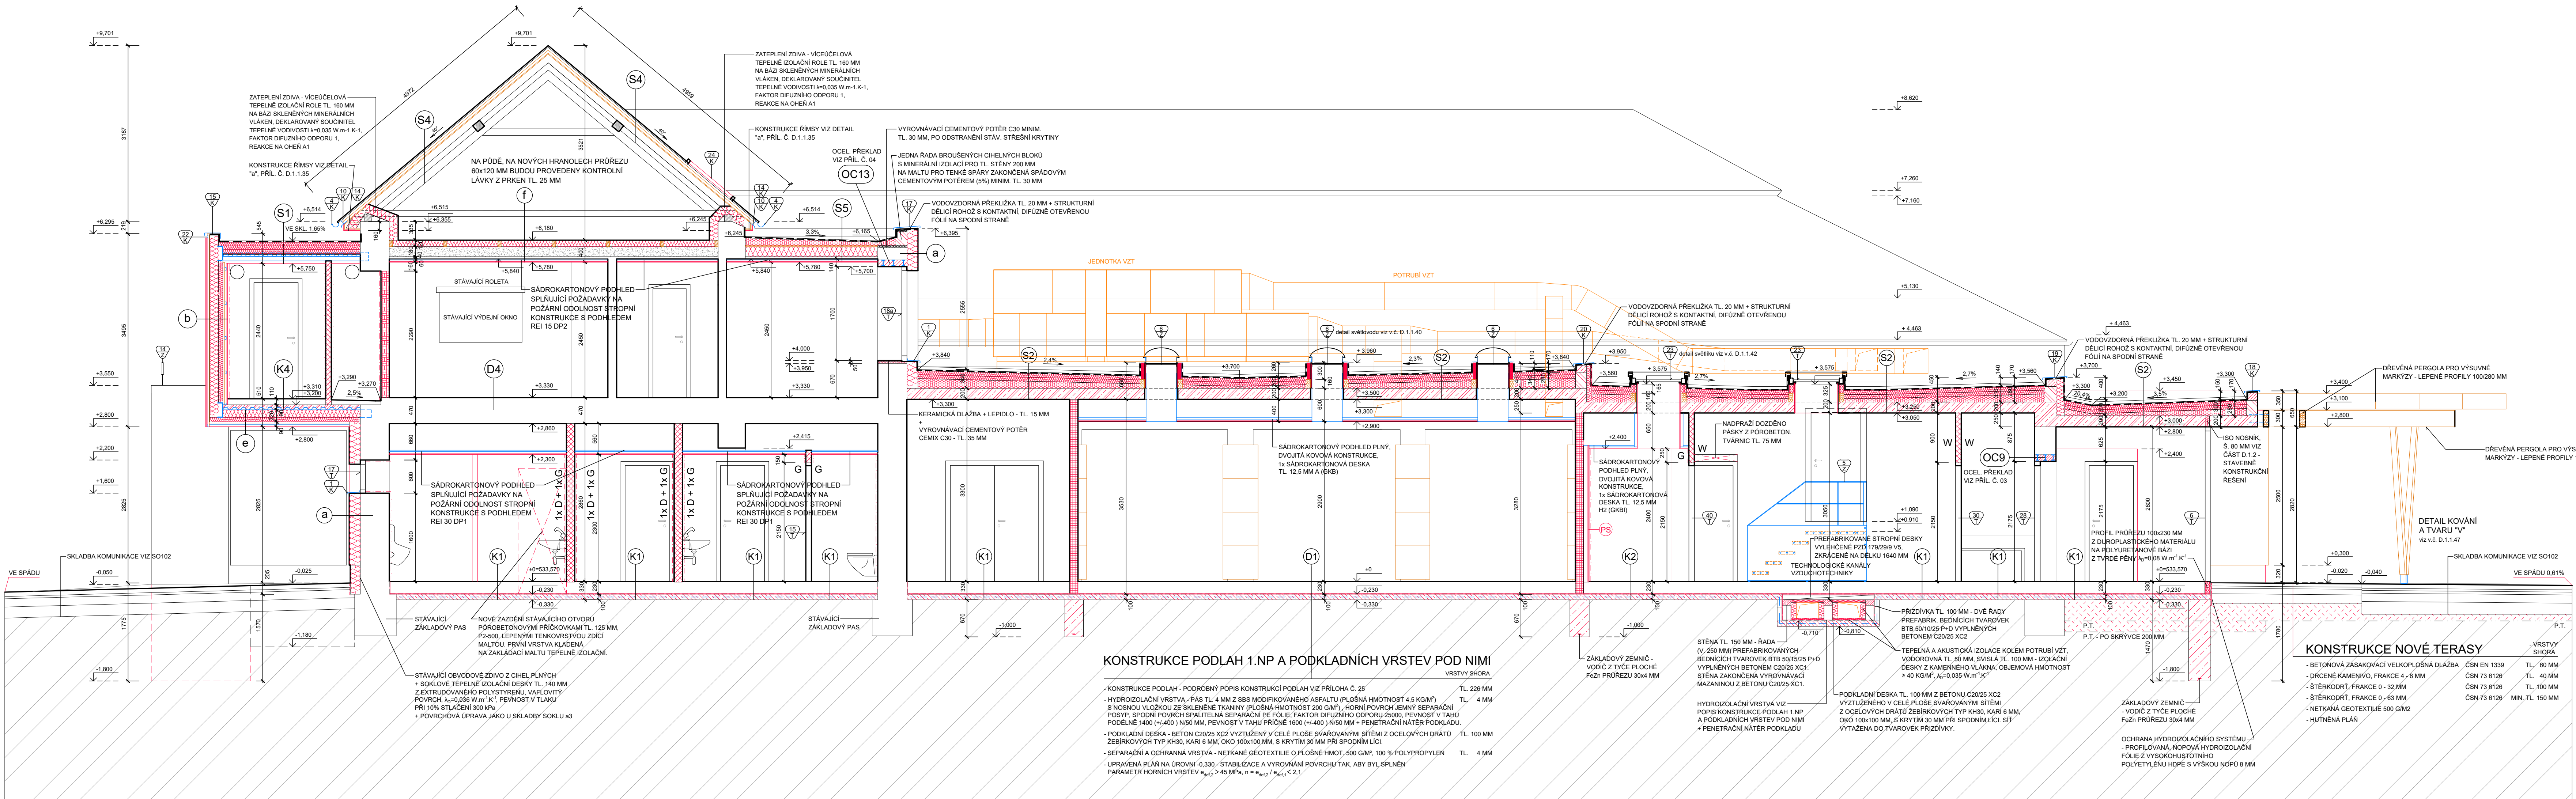

KONSTRUKCE PODLAH 1.NP A PODKLADNÍCH VRSTEV POD NIMI

- KONSTRUKCE PODLAH - PODROBNÝ POPIS KONSTRUKCÍ PODLAH VÍZ PŘÍLOHA Č. 25**
- KONSTRUKCE PODLAH - PODROBNÝ POPIS KONSTRUKCÍ PODLAH VÍZ PŘÍLOHA Č. 25
 - HYDROIZOLAČNÍ VRSTVA - PAS TL. 4 MM Z SBS MODIFIKOVANÉHO ASFALTU (PLOŠNÁ HMOTNOST 4,5 KG/M²)
 - S NOSNOU VLOŽKOU ZE SKLENĚNÉ TRAVINY (PLOŠNÁ HMOTNOST 200 G/M²), HORNÍ POVRCH JEMNÝ SEPARAČNÍ POKRYV, SPODNÍ POVRCH SPALITELNÁ SEPARAČNÍ PE FOLIE, FAKTOR DIFUZNÍHO ODOPORU 25000, PEVNOST V TAHU PODOLEŽE 1400 (N/400) N/50 MM, PEVNOST V TAHU PŘÍČNĚ 1600 (N/400) N/50 MM + PENETRAČNÍ NÁTER PODKLADU
 - PODKLADNÍ DESKA - BETON C20/25 XC2 VYZTUŽENÝ V CELE PLOŠE SVÁROVANÝMI SÍTĚMI Z OCELOVÝCH DRÁTŮ ŽEBŘIKOVÝCH TYP KH50, KARI 6 MM, OKO 100x100 MM, S KRYTÍM 30 MM PŘI SPODNÍM LÍCI
 - SEPARAČNÍ A OCHRANNÁ VRSTVA - NETKANÉ GEOTEXTILIE O PLOŠNÉ HMOT. 500 G/M², 100 % POLYPROPYLEN
 - UPRAVENÁ PŮDA NA ÚROVNI -0,330 - STABILIZACE A VYROVNÁNÍ POVRCHU TAK, ABY BYL SPLNĚN PARAMETR HORNÍCH VRSTEV $\sigma_{Hd,2} > 45 \text{ MPa}$, $n = \sigma_{Hd,2} / \sigma_{Hd,1} < 2,1$
- VRSTVY SHORA**
- TL. 226 MM
 - TL. 4 MM
 - TL. 100 MM
 - TL. 4 MM

LEGENDA NAVRŽENÝCH KONSTRUKCÍ A MATERIÁLŮ

- STÁVAJÍCÍ PODLOŽÍ ROSTLÉHO TERÉNU - UPRAVENÉ PLOCHY ZÁKLADOVÝCH SPÁR STAVEBNÍCH RÝH A JAM.
- NOVÝ HUTNĚNÝ NÁSPYV Z MATERIÁLU HODNOCENÉHO JAKO VÝHODNÝ NEBO VELMI VÝHODNÝ DO NÁSPYVU, UPRAVENÁ PLÁŇ NA ÚROVNI -0,330. STABILIZACE A VYROVNÁNÍ POVRCHU TAK, ABY BYL SPLNĚN PARAMETR HORNÍCH VRSTEV $\sigma_{Hd,2} > 45 \text{ MPa}$, $n = \sigma_{Hd,2} / \sigma_{Hd,1} < 2,1$. NA STRŽENÝ ROSTLÝ TERÉN BUDOU POD NÁSPYV ROZLOŽENY NETKANÉ GEOTEXTILIE O PLOŠNÉ HMOTNOSTI 500 G/M² - FILTEK 500.
- NOVÉ KONSTRUKCE Z PROSTÉHO BETONU C12/15 X0 A C20/25 XC1.
- NOVÉ ŽELEZOBETONOVÉ MONOLITICKÉ KONSTRUKCE - PODROBNÉ ROZKRESLENÍ, VÝPOČTY A POPIS JSOU UVEDENY V ČÁSTI D.1.2 - STAVEBNÍ KONSTRUKČNÍ ŘEŠENÍ - PODKLADNÍ DESKA NAD ZÁKLADOVÝMI PASY.
- STÁVAJÍCÍ ZDVO Z CIHEL PÁLENÝCH PLNÝCH CIHEL NA MALTU VÁPENNOU.
- NOVÉ OBVODOVÉ ZDVO TL. 200 MM - ATIKY - BROUŠENÉ CIHELNÉ BLOKY S MINERÁLNÍ IZOLACÍ, PEVNOST P8, LEPENÉ MALTOU PRO TENKÉ SPÁRY. ATIKA NA STROPNÍ DESCE KLADENA NA ZÁKLADACÍ TEPELNÉ IZOLACNÍ MALTU. VÍCE VLASTNOSTÍ VÍZ PŘÍL. Č. 01 - TECHNICKÁ ZPRÁVA.
- NOVÉ ZDVO Z VYBROUŠENÝCH PLNÝCH PÁLENÝCH CIHEL, KLADENÝCH NA CEMENTOVOU MALTU M10, POGLEDOVÁ STRANA ZDVA - REŽNÁ, SPAROVANÁ.
- NOVÉ SÁDROKARTONOVÉ STĚNY TL. 100 MM NEBO 150 MM - JEDNODUCHÁ PODKONSTRUKCE Z KOVOVÝCH CW 50 A UW 50 NEBO CW 100 A UW 100 PROFILŮ S DVOUVRSTVÝM OBOUSTRANNÝM OPLÁŠTĚNÍM SÁDROKARTONOVÝMI DESKAMI TL. 12,5 MM. D - DFH2IR, G - H2 (GKB).
- W - A (GKB) DO ÚTIN MEZI OPLÁŠTĚNÍM BUDOU VKLADANY AKUSTICKÉ IZOLAČNÍ DESKY TL. 50 MM NEBO 80 MM Z MINERÁLNÍ VLNY, DO LEHKÝCH DELŠÍCH KONSTRUKCÍ, OBJEMOVÁ HMOTNOST $\geq 15 \text{ KG/M}^3$. NAVRŽENÉ SÁDROKARTONOVÉ STĚNY BUDOU PROVEDENY OD BETONOVÉ MAZANINY V KONSTRUKCÍCH PODLAH AŽ PO STROPNÍ KONSTRUKCE.

- NOVÉ ZAZDĚNÍ STÁVAJÍCÍCH OKENNÍCH OTVORŮ A JEHO VYBOURANÉHO PARAPETU - BROUŠENÉ CIHELNÉ BLOKY PRO TL. ZDIVA 140 MM LEPENÉ MALTOU PRO TENKÉ SPÁRY. PRVNÍ VRSTVA KLADENA NA ZÁKLADACÍ MALTU.
- NOVÁ SÁDROKARTONOVÁ PŘEDSAZENÁ STĚNA - JEDNODUCHÁ PODKONSTRUKCE Z KOVOVÝCH CW 50 A UW 50 PROFILŮ S DVOUVRSTVÝM JEDNOSTRANNÝM OPLÁŠTĚNÍM SÁDROKARTONOVÝMI DESKAMI TL. 12,5 MM - 1x DFH2IR + 1x H2 (GKB). NAVRŽENÁ SÁDROKARTONOVÁ PŘEDSAZENÁ STĚNA BUDU PROVEDENA OD BETONOVÉ MAZANINY V KONSTRUKCÍCH PODLAH PO KONSTRUKCI PODHLEDU.
- NOVÉ TEPELNÉ IZOLAČNÍ DESKY - JEJICH TYPY A ZPŮSOB OSAZENÍ JSOU POPISÁNY VE SKLADBÁCH KONSTRUKCÍ SENDVÝCHOVÝCH STĚN, ZATEPLENÍ STÁVAJÍCÍCH OBVODOVÝCH ZDIVA, VE SKLADBÁCH KONSTRUKCÍ STŘEŠNÍCH PLÁŠTŮ, V OZNAČENÝCH DETALECH A V REZU.
- STÁVAJÍCÍ ZACHOVANÁ TEPELNÉ IZOLAČNÍ VRSTVA - FOUKANÁ TEPELNÁ IZOLACE MEZI STÁVAJÍCÍMI STROPNÍMI TRÁMY.
- NOVÉ DŘEVĚNÉ KONSTRUKCE VÍZ POPISY NA PŮDORYSU.
- OSTATNÍ NOVÉ KONSTRUKCE, VÝROBKY A MATERIÁLY DLE OZNAČENÍ A POPISU NA PŮDORYSU.
- OSTATNÍ STÁVAJÍCÍ A NOVÉ KONSTRUKCE, VÝROBKY A MATERIÁLY DLE OZNAČENÍ A POPISU NA PŮDORYSU.
- SCHEMATICKY ZNAČENÉ POTRUBÍ VZDUCHOTECHNIKY, PODROBNÉ ROZKRESLENÍ A POPIS VÍZ ČÁST. D.1.4.4 - VZDUCHOTECHNIKA.

OZNAČENÍ KONSTRUKCÍ V KRUŽÍCH JE POPSÁNO V NÁSLEDUJÍCÍCH PŘÍLOHÁCH:

- (K1) D.1.1.25 - KONSTRUKCE PODLAH A VNITŘNÍCH POVRCHOVÝCH ÚPRAV
- (S1) a D.1.1.26 - SKLADBY STŘEŠNÍCH PLÁŠTŮ A OBVODOVÝCH STĚN

- ROVNĚŽ JSOU ROZKRESLENY V PŘÍL. Č. D.1.1.35 - STAVEBNÍ DETAILY REZŮ a, b, c, d

$\pm 0 = 533,570$

Stavební úpravy a přístavba Sokolovny Rokytnice nad Rokytnou, č.p.134, parc.č. 127		Zodpovědný projektant: Ing.arch. Bř. Coufal	
Městys Rokytnice nad Rokytnou, č.p. 67, 67525 Rokytnice nad Rokytnou		Výpočet: Ing.arch. Bř. Coufal	
Architektonicko-stavební řešení		Kontrola: Ing.arch. Bř. Coufal	
ŘEZ E-E - NAVRŽENÝ STAV		Součet: Ing.arch. Bř. Coufal	
Formát: 10 A4		Datum: ČERVEN 2025	
Dělník: DPS		Podpis: [Podpis]	
Měřítko: 1:50		Číslo výkresu: 20	
Revize: [Revize]		Číslo: D.1.1	