



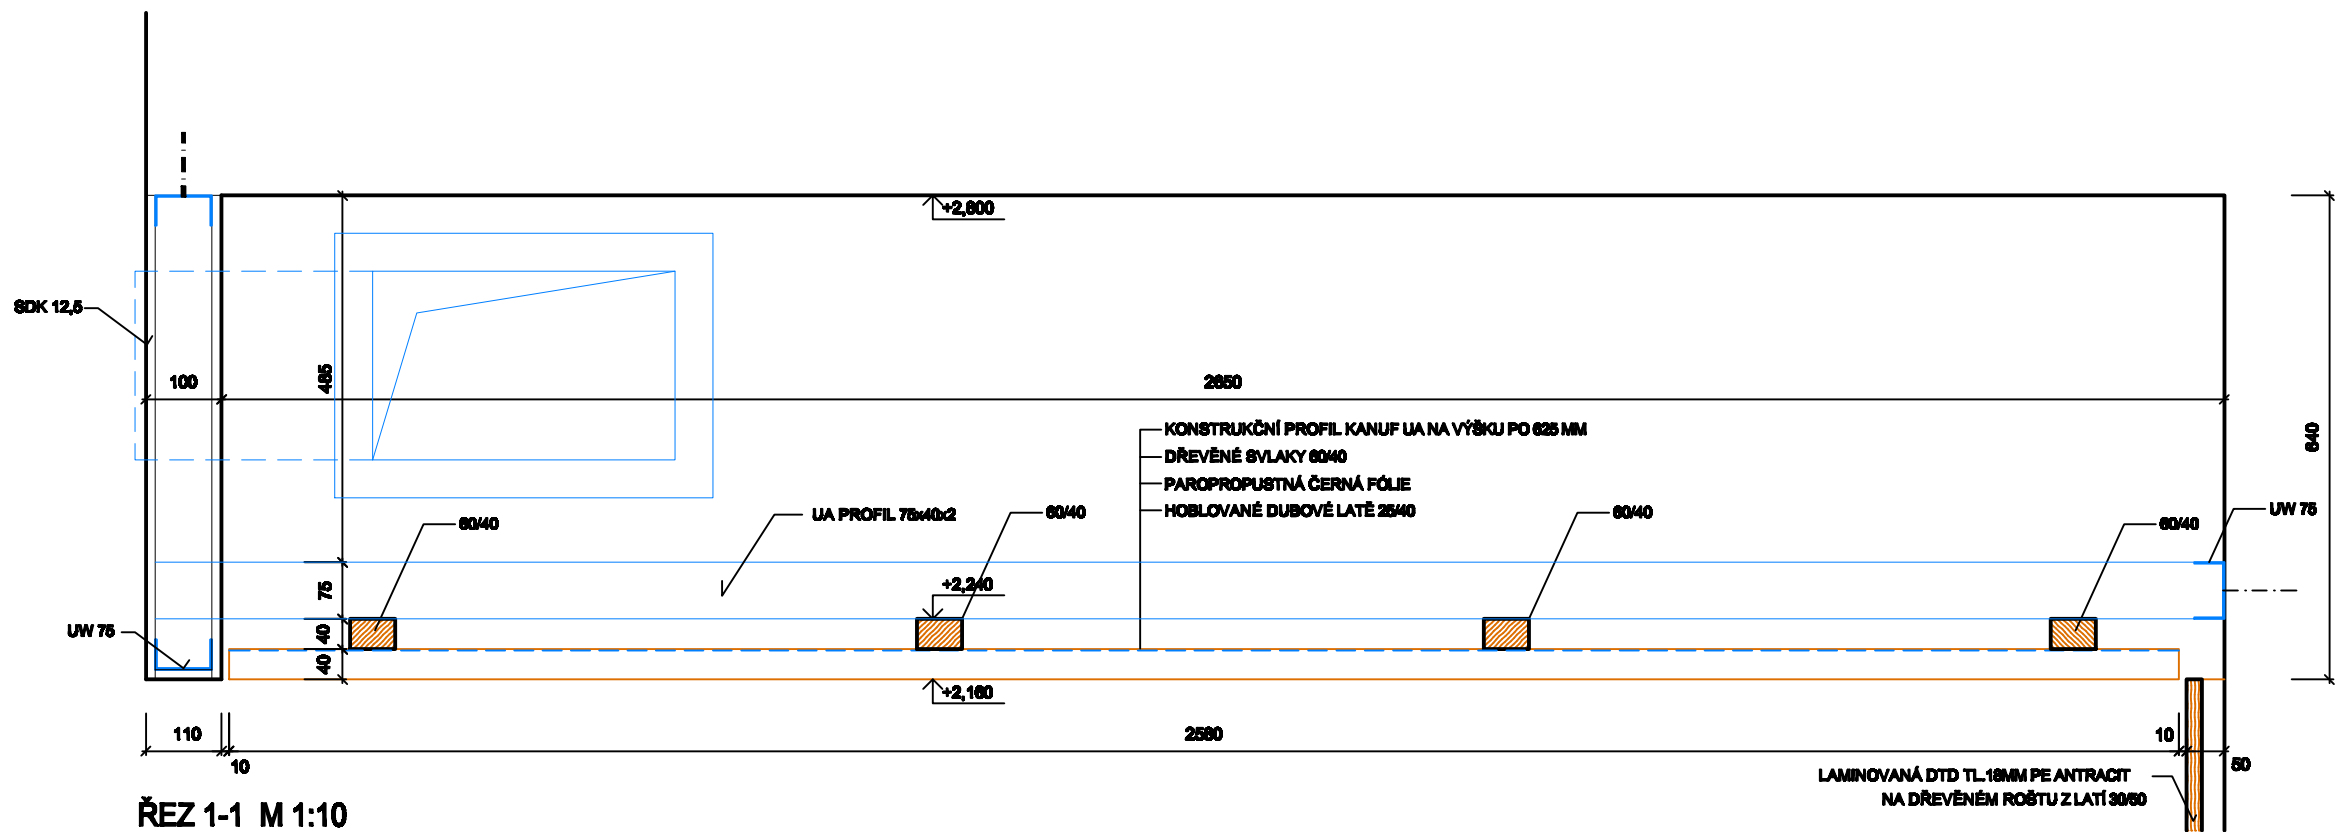


ŘEZ 1-1 M 1:10

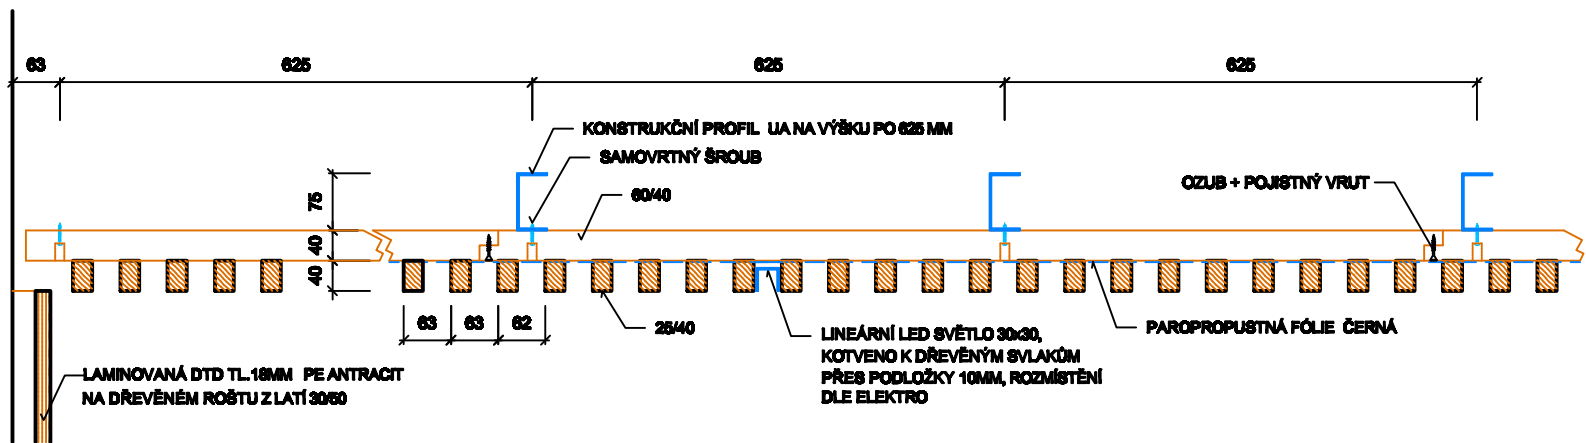

ŘEZ 2-2 M 1:10

- PŘEDCHYSTANÉ LAMELOVÉ PANELE PODHLEDU
- SVLAKY LAMELOVÝCH PODHLEDŮ 60/40
- OCELOVÉ NOSNÍKY KNAUF UA 75/40/2

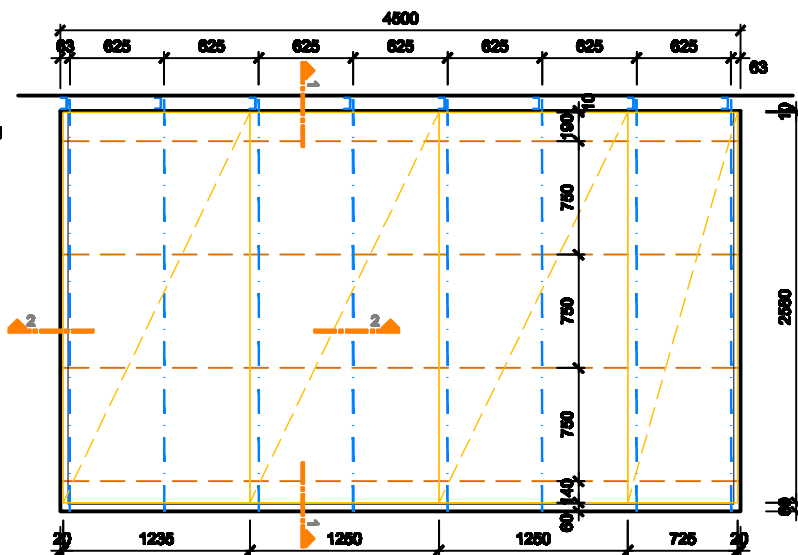

PŮDORYS PODHLEDU M 1:50

PLOCHA PODHLEDU 11,94M2

STAVEBNÍ ÚPRAVY A PŘÍSTAVBA SOKOLOVNY Rokytnice nad Rokytnou, č.p.134, para.č. 127		 ATELIER COUPAL - SPOLU VODČKA 191 e-mail: ateliercoulpal@seznam.cz, tel: 602 600 940 mobil: 602 600 940, www.ateliercoulpal.cz		Zodpovědný projektant: Ing.arch. Ivo Coufal		Ing.arch. Ivo Coufal	
				Výkresovatel: Ing.arch. Ivo Coufal		Ing.arch. Ivo Coufal	
				Návrhová, schválil: Ing.Petr Štěpánek		Ing.Petr Štěpánek	
Investor: Město Rokytnice nad Rokytnou, č. p. 67, 67825 Rokytnice nad Rokytnou		Formát: A4		Seznam:			
		Datum: ČERVEN 2025		Platí k:			
Poručo: ARCHITEKTONICKO-STAVEBNÍ ŘEŠENÍ		Zakázka číslo:		Paré		Číslo	
		Stupeň dokumentace: DPS					
		Měřítko: 1:10, 1:50					
Příloha: LAMELOVÝ PODHLED M.Č.127		Revize:				Číslo výkresu: 51	
							