


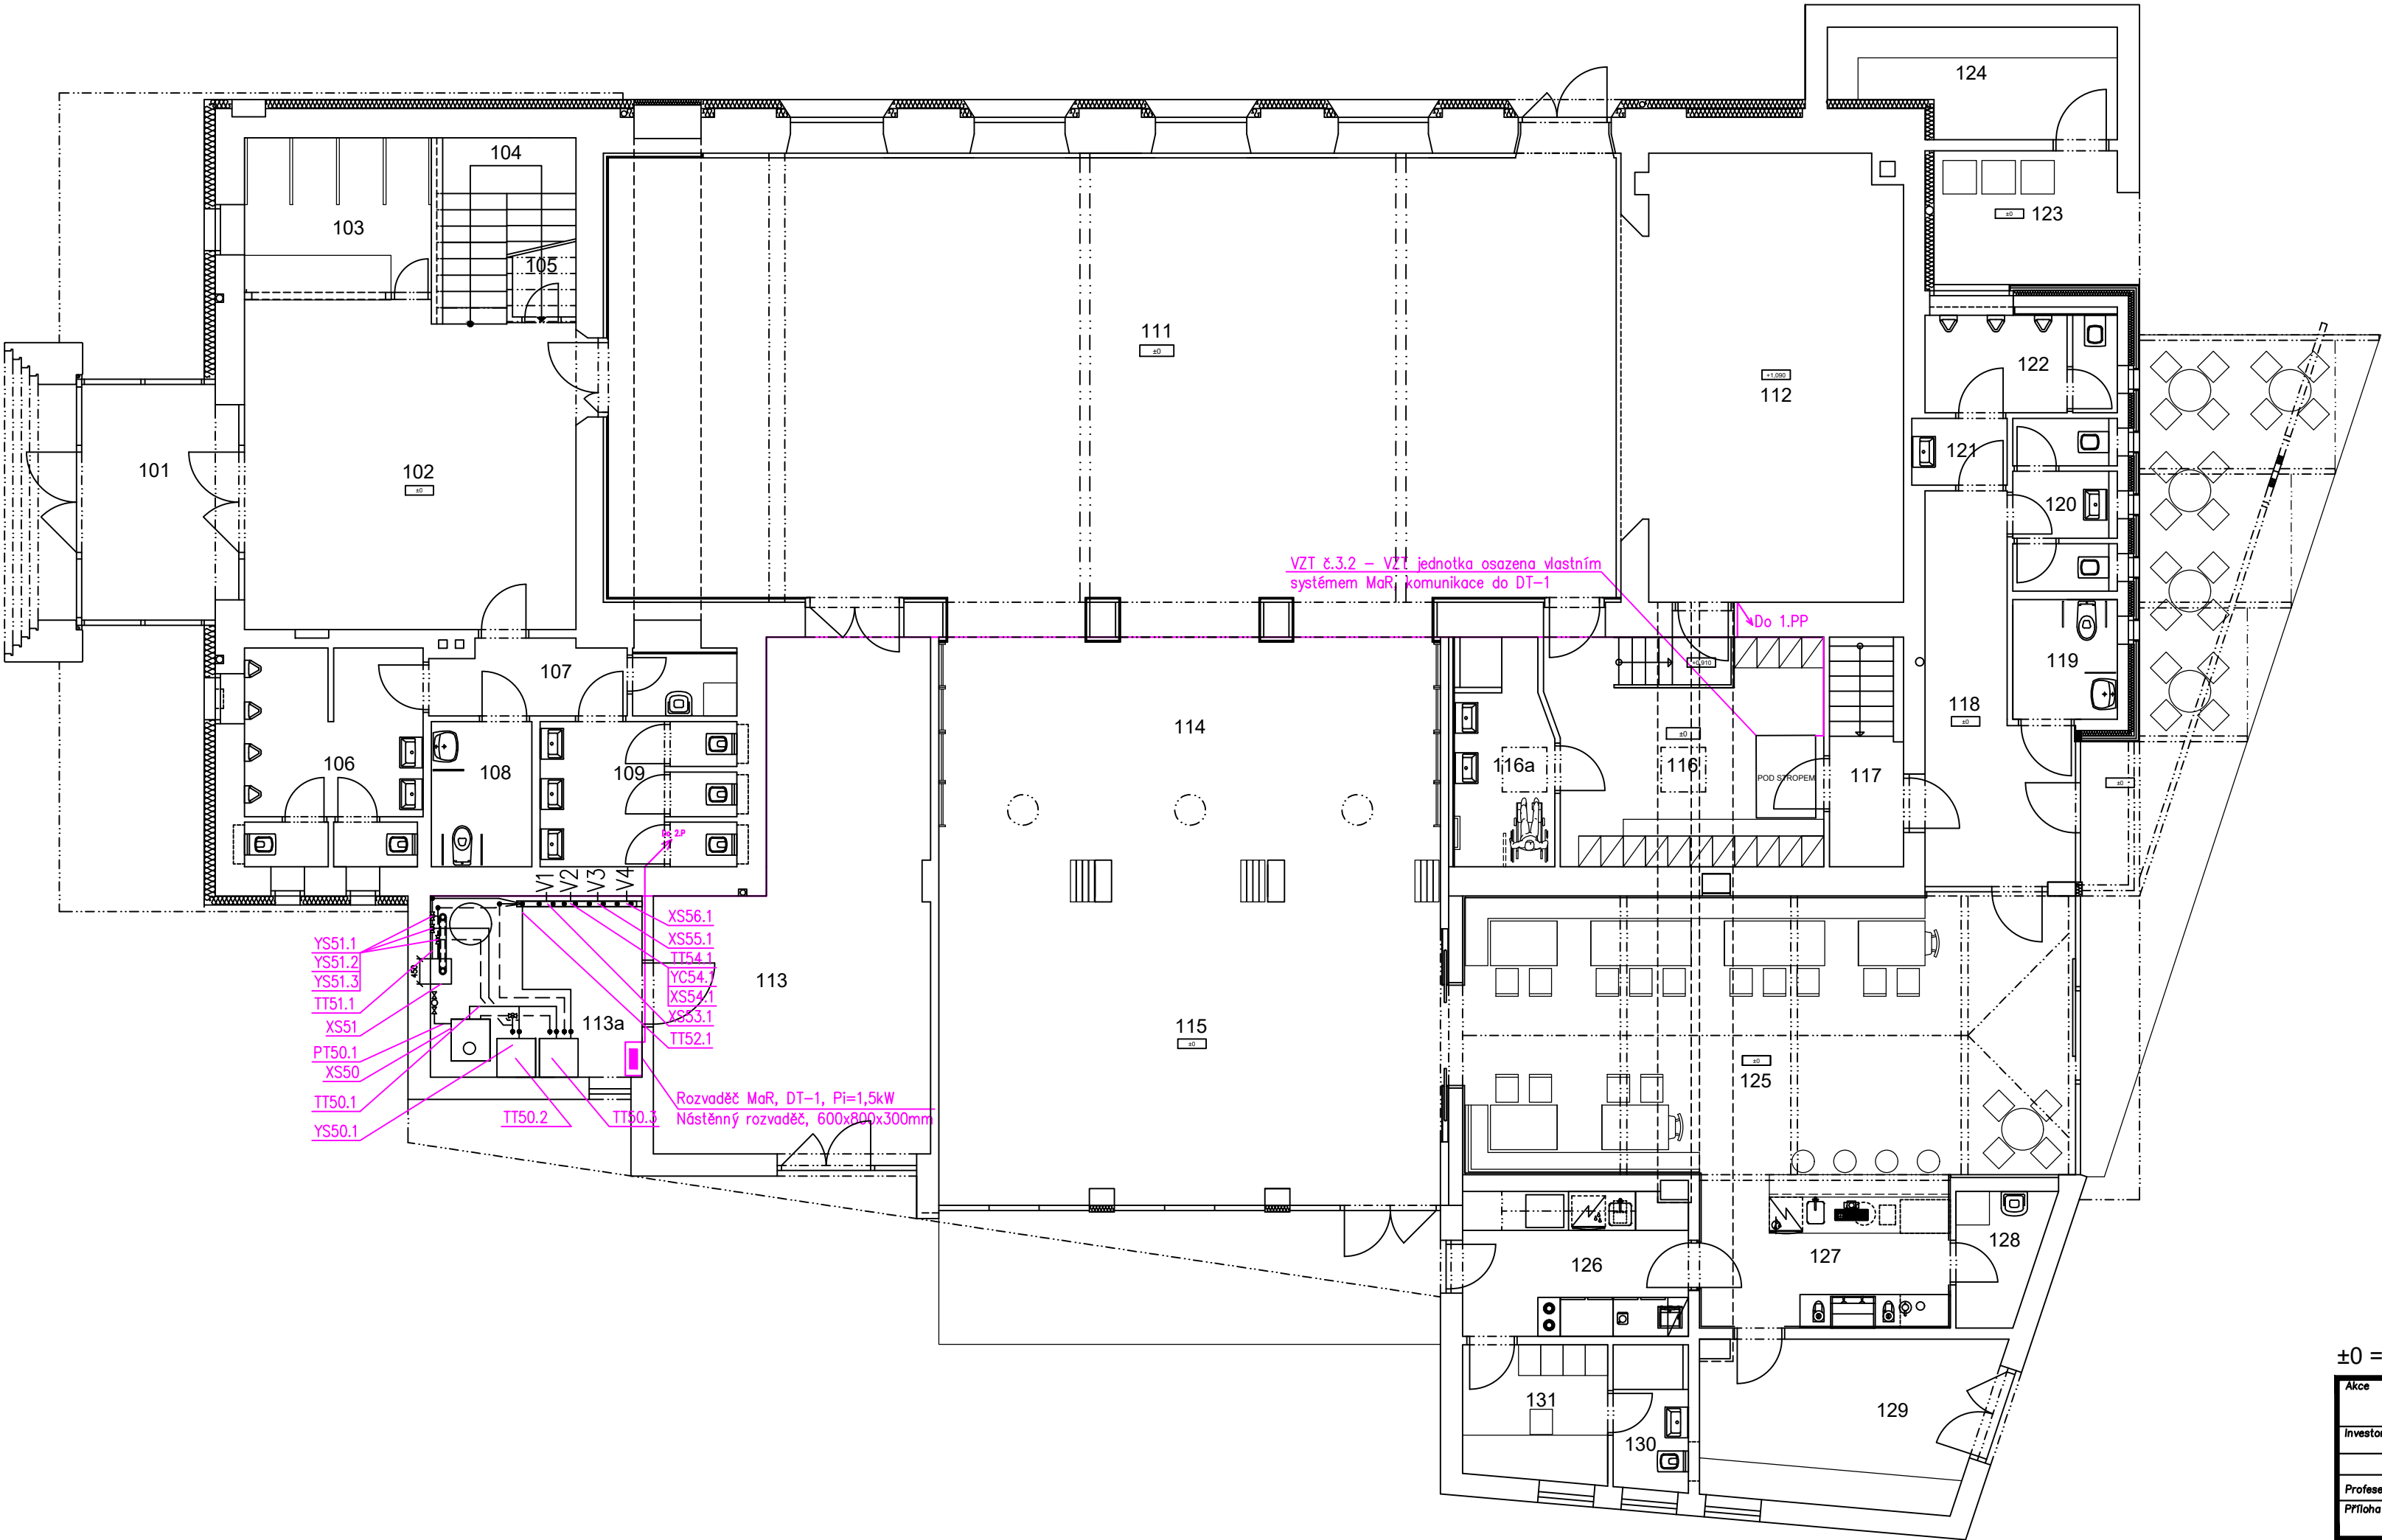

LEGENDA MÍSTNOSTÍ

ČÍS. MÍST.	NÁZEV MÍSTNOSTI	PLOCHA M ²	SVĚTLA VÝŠKA M	POČET OSOB
101	ZADVEŘÍ	11,82	2,75	-
102	VESTIBUL	34,75	2,85	-
103	BÁRNA	9,31	2,85	1
104	SCHODIŠTĚ	3,96	2,51-5,84	-
105	SKLAD	3,67	1,45 - 2,75	-
106	WC MUŽI	11,96	2,40	(8)
107	CHODBA	4,51	2,40	-
108	WC TP	4,69	2,40	(1)
109	WC ŽENY	8,91	2,40	(5)
110	UKLID	2,10	2,85	-
111	VÍCECÉLOVÝ SÁL, TĚLOCVIČNA	148,12	3,88 - 6,88	120
112	JÍVNĚ	98,20	4,30	6
113	NÁRAŽOVNA	38,24	1,30	-
113a	TECHNICKÁ MÍSTNOST	12,51	1,30	-
114	PŘÍBALÍ 1	44,32	2,90	38
115	PŘÍBALÍ 2	51,98	2,90	40
116	BÁRNA VENKOVNÍHO HRŠTĚ	20,49	2,90	(16)
116a	UMÝVARNA	6,91	2,40	(16)
117	SCHODIŠTĚ	5,48	2,90	-
118	ZADVEŘÍ	14,26	2,40	-
119	WC TP	4,03	2,40	(1)
120	WC ŽENY	5,14	2,40	(2)
121	PŘEDSÍN WC MUŽI	2,05	2,40	-
122	WC MUŽI	5,93	2,40	(4)
123	OPAKOVY	8,96	2,40	-
124	SKLAD SPORT. POMOCÍK HRŠTĚ	9,13	2,89	-
125	RESTAURACE	26,15	3,19 - 5,20	60+1
126	PŘÍPRAVNA	10,66	2,80	1
127	ZÁPLAT RESTAURACE	12,36	2,80	1
128	UKLID	3,00	2,80	-
129	SKLAD RESTAURACE	15,08	2,80	-
130	UMÝVARNA, WC	3,52	2,80	-
131	KANCELÁŘ	6,30	2,80	(2)

±0 = 533,570

Akce STAVEBNÍ ÚPRAVY A PŘÍSTAVBA SOKOLOVNY		ATELIER COUFAL – BRNO VOVOVA 101 coulfal@ateliercoulfal.cz MOBIL 603 583 946 www.arch.cz/coulfal		Zodpovědný projektant: Ing. Zdeněk Tůlka	
Investor Městys Rokytnice nad Rokytňou, č.p.134, parc.č. 127		Výpracoval: Ing. Zdeněk Tůlka		Kontroloval, schválil: Ing. Petr Skládlík	
SO 01 – Stavební úpravy a přístavba Sokolovny		Formát: Bx A4	Soubor:	Část	
Profese MĚŘENÍ A REGULACE		Datum: ČERVENEC 2024	Plot file:	Číslo výkresu	
Příloha PŮDORYS 1.P		Zakázkové číslo:	Paré	D.1.4.6	
		Stupeň dokumentace: DSP		03	
		Měřítko: 1:100			
		Revize:			