


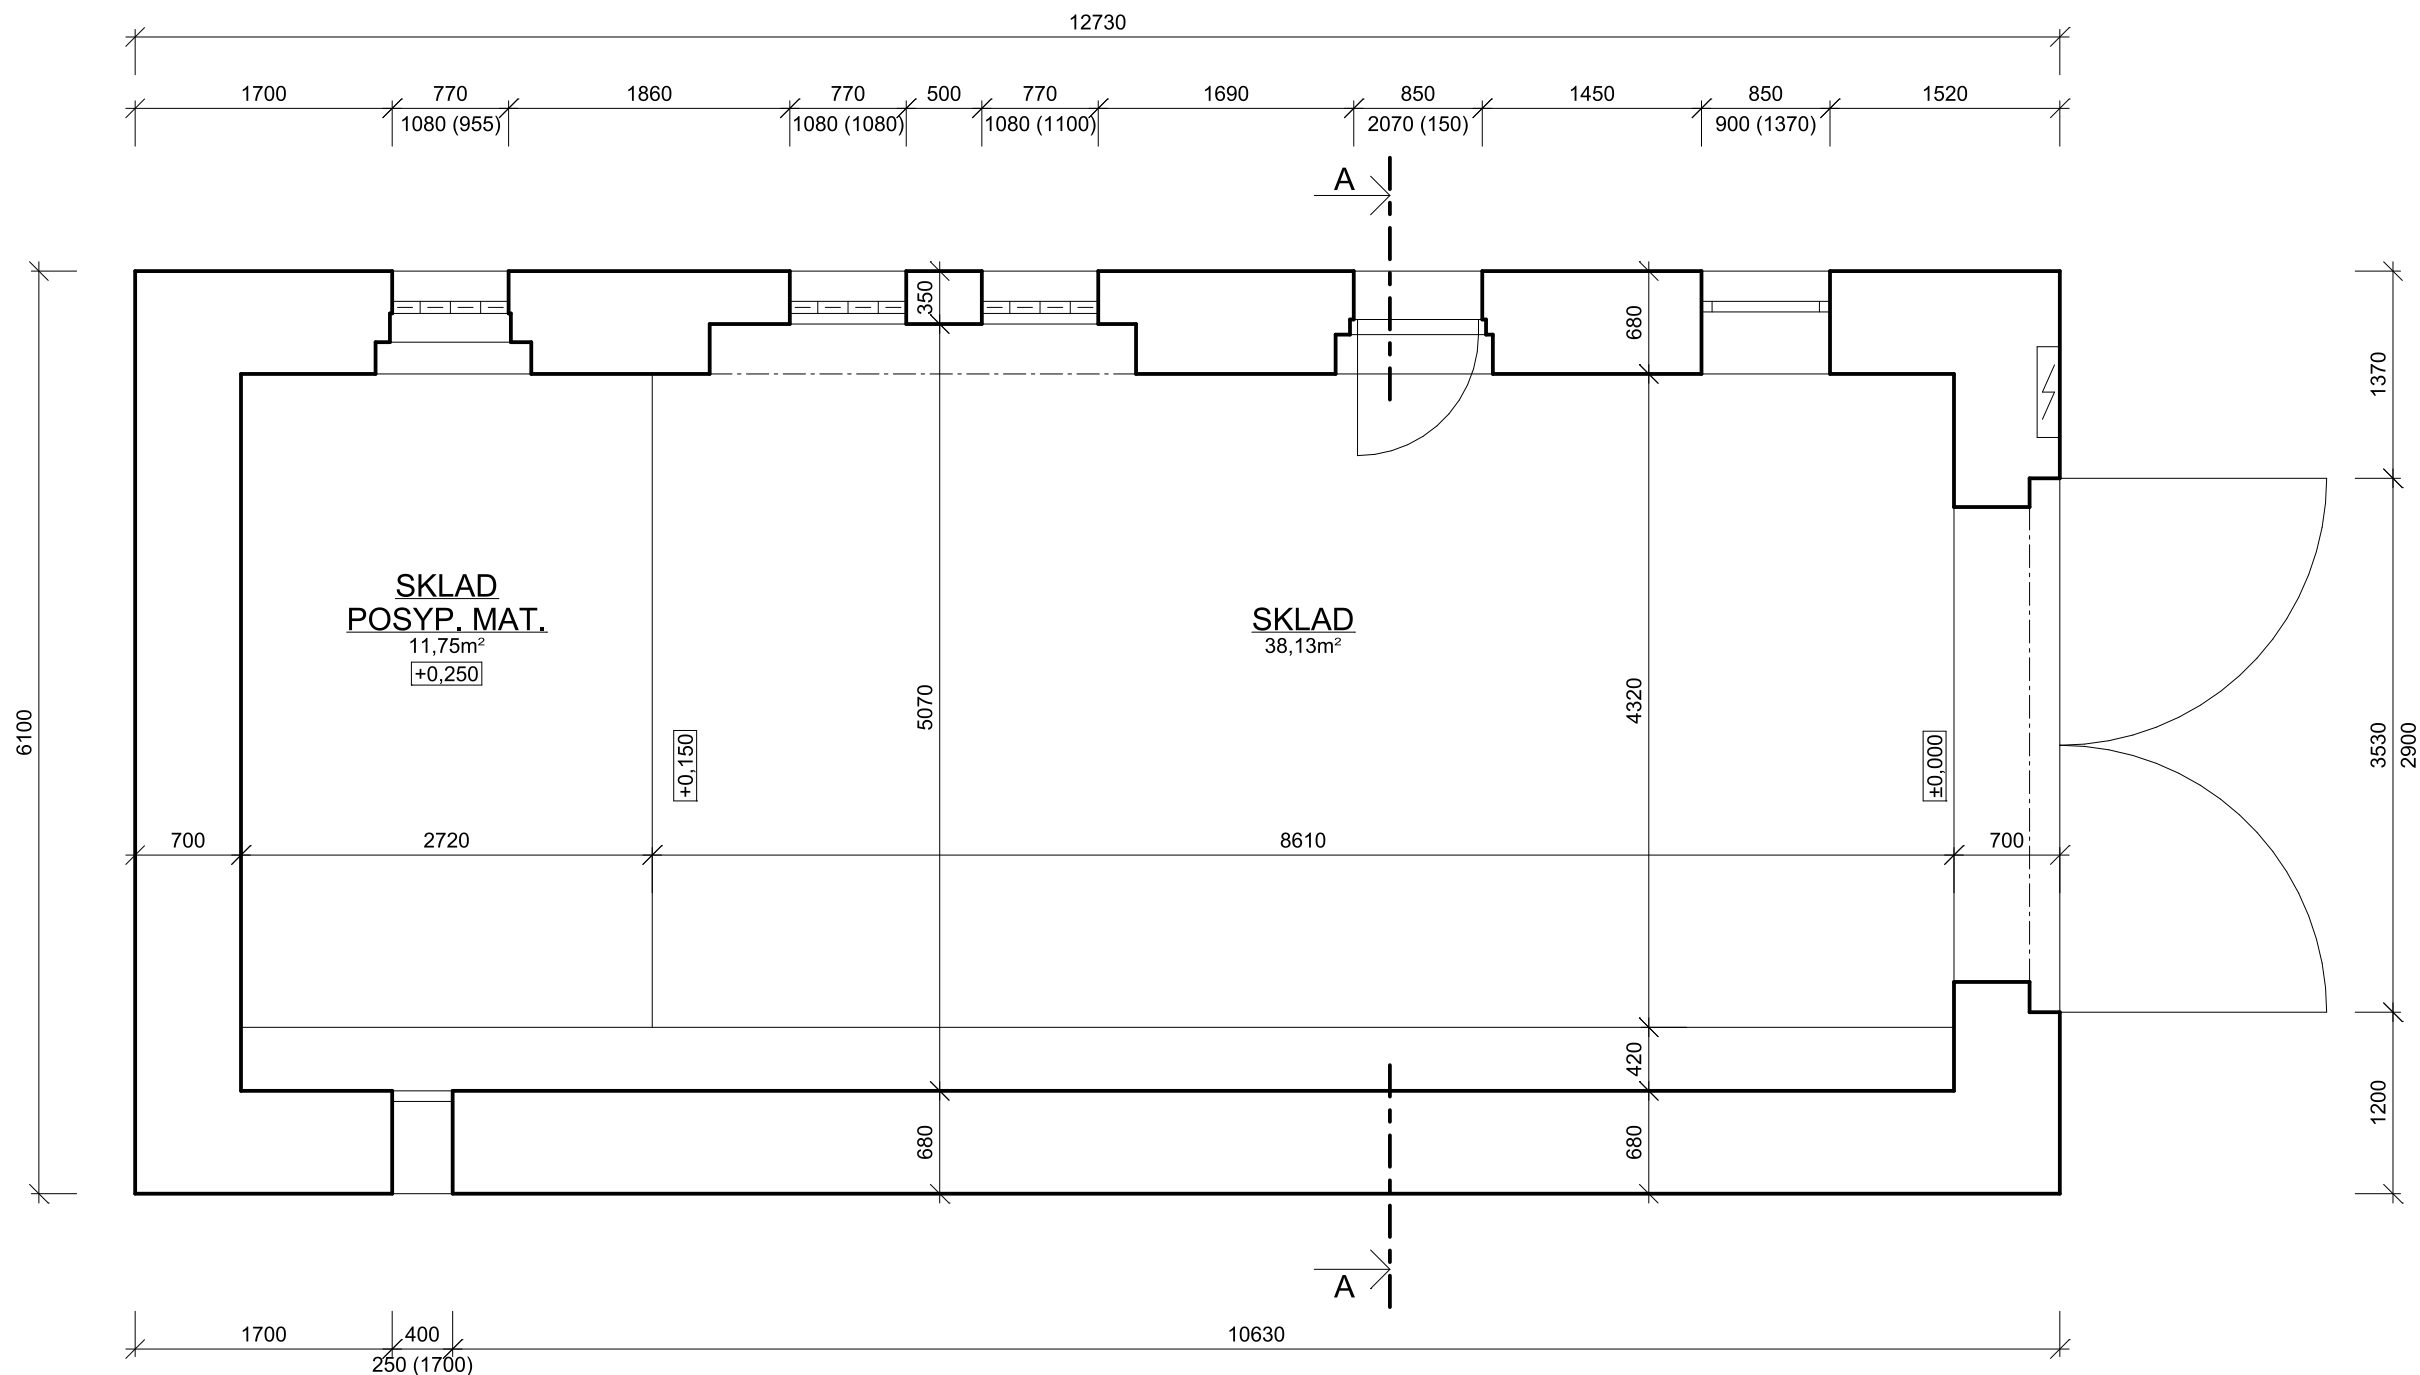

POPIS PRACÍ:

- VYZDĚNÍ NOVÝCH LUXFER, OSADIT NOVÉ DŘEVĚNÉ OKNO
- OSADIT NOVÉ PALUBKOVÉ VCHODOVÉ DVEŘE DO STÁVAJÍCÍCH OCELOVÝCH ZÁRUBNÍ
- BETONÁŽ NOVÉHO PRAHU DVEŘÍ NA CELOU TLOUŠŤKU STĚNY, TLOUŠŤKA BETONU 100mm
- OSADIT NOVÁ DŘEVĚNÁ DVOUKŘÍDLOVÁ VRATA VČETNĚ OCELOVÝCH RÁMOVÝCH ZÁRUBNÍ
- CELOPLOŠNÉ NANESENÍ NOVÉ VNIŘNÍ OMÍTKY - VPC HLADKÁ OMÍTKA
- CELOPLOŠNÉ NANESENÍ NOVÉ FASÁDY - VPC JÁDROVÁ OMÍTKA + ŠTUK + SILIKONOVÝ FASÁDNÍ NÁTĚR
- OPLECHOVÁNÍ PARAPETŮ POZINK RŠ 250

PROJEKTOVAL	ING. HOLÍK JIŘÍ	Ing. Holík Jiří U Staré školy 147 415 01 TEPLICE IČO 133 27 721	
KRESLIL	Bc. HOLÍKOVÁ BARBORA		
KONTROLOVAL	ING. HOLÍK JIŘÍ		
STAVEBNÍK	Obec Bořislav, č.p. 20, 415 01 Bořislav		
STAVBA	REKONSTRUKCE OBJEKTU SKLADU POSYP. MAT. NA st.p.č. 76, k.ú. BOŘISLAV		MĚŘÍTKO 1:50
			STUPEŇ DSP
			DATUM 09.2018
OBSAH	PŮDORYS NOVÝ		FORMÁT 2 A4
			ZAK.Č. 1087/18
			č.v. D1.1.b.2