


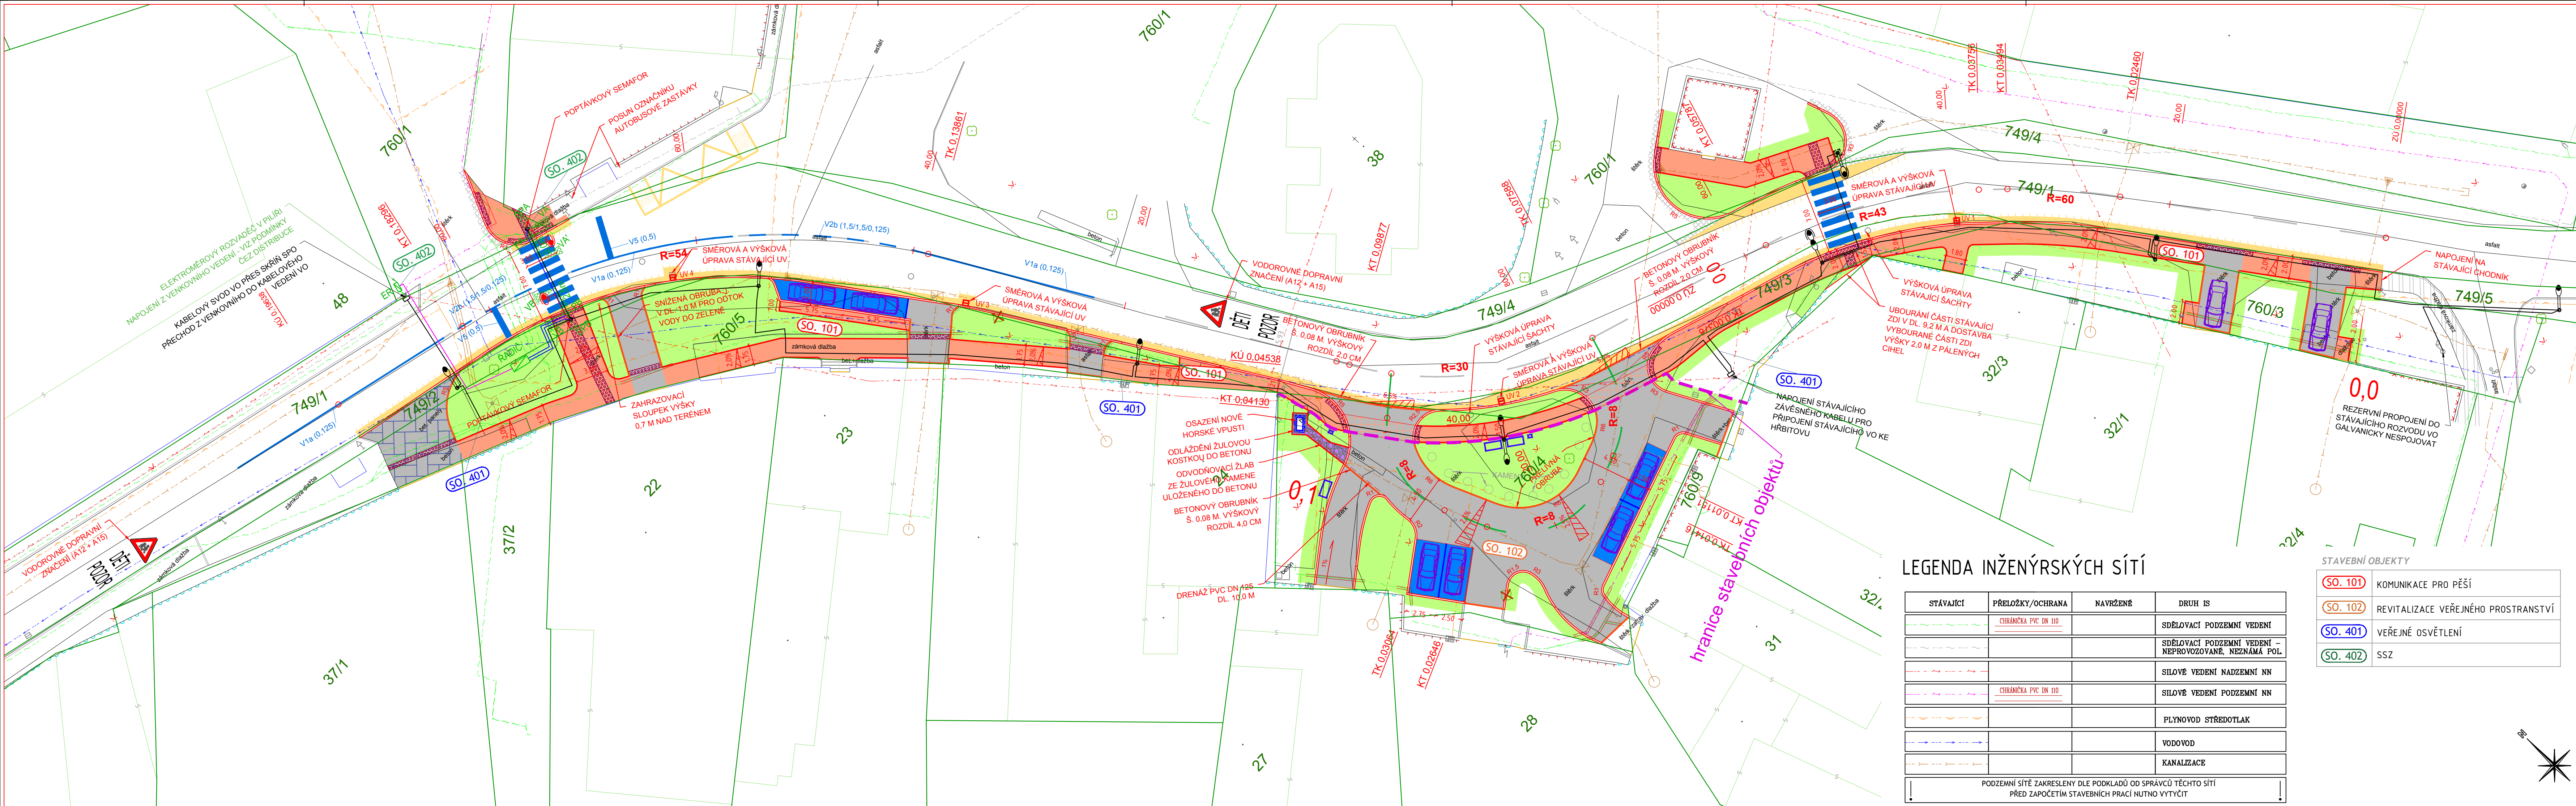

LEGENDA PLOCH A ZNAČEK

VZOR PLOCHY	NÁZEV
	OBNOVA VOZOVKY S ASFALTOBETONOVÝM KRYTEM - PLNĚ KONSTRUKČNÍ SOUVRSTVÍ DLE KS I.
	FRÉZOVÁNÍ A OBNOVA OBRUSNÉ VRSTVY ASFALTOBETONOVÉ VOZOVKY DLE KS II.
	PARKOVACÍ STĚNY S KRYTEM Z BETONOVÉ ZÁMKOVÉ DLAŽBY DLE KS III.
	POJÍŽDĚNÁ KOMUNIKACE S KRYTEM Z BETONOVÉ ZÁMKOVÉ DLAŽBY DLE KS III.
	POJÍŽDĚNÁ KOMUNIKACE S KRYTEM Z BETONOVÉ ZÁMKOVÉ DLAŽBY ŠEDÉ BARVY DLE KS III.
	POJÍŽDĚNÁ KOMUNIKACE S KRYTEM Z BETONOVÉ ZÁMKOVÉ DLAŽBY DLE KS VI.
	KOMUNIKACE PRO PĚŠÍ S KRYTEM Z BETONOVÉ ZÁMKOVÉ DLAŽBY DLE KS IV.
	PLOCHY ZELENĚ DLE KS V.
	RELIEFNÍ ZÁMKOVÁ DLAŽBA
	OBNOVA STÁVAJÍCÍ NEZPEVNĚNÉ KOMUNIKACE ŠTĚRKODRTÍ ŠD 0-32 V TL. MIN. 0,15 M
 UV 1	ULIČNÍ VPUSŤ, PŘÍPOJKA PP DN 150
	VEŘEJNÉ OSVĚTLENÍ
	KABELY SZZ
	SVĚTELNÉ SIGNALIZAČNÍ ZAŘÍZENÍ

SOUŘADNICOVÝ SYSTÉM: S-JTSK

VÝŠKOVÝ SYSTÉM: BpV

!!!PŘED ZAPOČETÍM STAVEBNÍCH PRACÍ SI MUSÍ ZHOTOVITEL NECHAT VYTYČIT EXISTUJÍCÍ INŽENÝRSKÉ SÍTĚ!!!

obiednatel:

objektivat.

OBEC KOJETICE

LIPOVÁ 155, KOJETICE, 250 72

IČ: 002 40 320



Koordinace stavby a profesí		
Koordinace stavby a technologie		
Zodpovědná osoba		

Ředitel atelierů	Zodpovědný projektant	Tech. kontrola	Navrhl/vypracoval
Ing. Jiráček J.	Ing. Jiráček J.	Ing. Adamův J.	Ing. Martin Příbyl
			



* CR PROJECT s.r.o., POD BORKEM 319, 293 01 Mladá Boleslav
tel.: +420 326 700 666 GSM GATE: +420 606 602 039
fax: +420 326 700 665 e-mail: info@crproject.cz
URL: http://www.crproject.cz

stavba: REKONSTRUKCE CHODNÍKU V ULICI MORAVCOVA, 2. ČÁST objekt: – část: C - STAVEBNÍ ČÁST obsah: KOORDINAČNÍ SITUACE		HIP: Ing. Jindřich Jiráček číslo zakázky: 2015–099 stupeň dokumentace: PDPS datum: 02.2016 měřítko: 1:250 formát: 6 x A4 číslo výkresu: výtisk číslo:
název dig.souboru: –	číslo přílohy: B_02	02