

DETAIL OPRAVY M7- DOPLNĚNÍ SPADLÉ KAMENNÉ HLAVY ZÍDKY
+OPRAVA SCHODIŠŤOVÝCH STUPŇŮ+PODEST




PORUCHA:

–POŠKOZENÉ SCHODIŠTĚ V PLOŠE CCA 31 M2

ZPŮSOB OPRAVY

- VYSPÁROVAT KAMENOU ZÍDKU (ZBAVIT MECHU) PLOCHA 45.6 M2
- OPRAVIT KAMENNÉ STUPNĚ MEZI JEDNOTLIVÝMI PODESTAMI: DL.4x1.4=5.6 M
- OPRAVIT PODESTY MEZI SCHOD. STUPNI PLOCHA CCA 29.6 M2 (SMĚŠ PROSÍVKY +HLÍNY)

ŘEZ 1-1

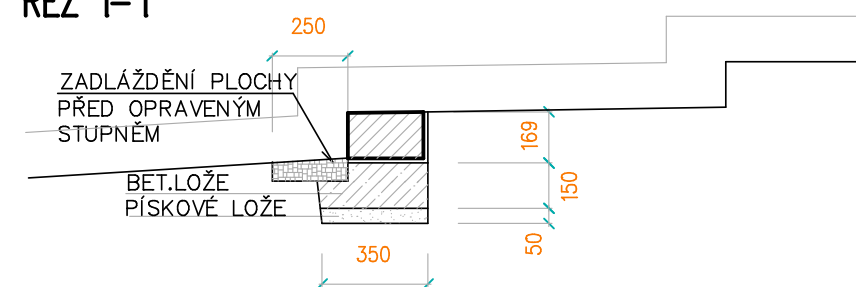

VÝKAZ MATERIÁLU A PRACÍ:

- VYČIŠTĚNÍ POVRCHU OD LISTŮ A VĚTVÍ
- VYSEKAT STÁVAJÍCÍ BETONOVÉ LOŽE : DL. 6x1.4 M (TL. 25– 35 MM)
- OČISTIT KAMENNÉ STUPNĚ KS 4x4=16
- VYBOURAT DRÁŽKU PRO ULOŽENÍ KAMENNÝCH STUPŇŮ (0.4x0.3x1.4 M)x4
- PÍSKOVÉ LOŽE TL. 50 MM PLOCHA: 0.4x1.4 Mx4
- BETONOVÉ LOŽE Z BETONU C 30/37–XC4 0.15x1.4x0.3x4 M3
- MONTÁŽ KAMENNÉHO STUPNĚ DO BETONU +VYSPÁROVÁNÍ : DL.1.4 x4=5.6M
BEZ DODÁVKY KAMENE
- ZADLÁŽDĚNÍ CESTY – PLOCHA: 1.4x0.25x4 M2
DO BET.LOŽE
- PLOCHY MEZI SCHODIŠŤOVÝMI STUPNI (PODESTY) VYSPRAVIT SMĚSÍ HLÍNY A PROSÍVKY)+ UHUUTNIT

PŮDORYS OPRAVY M7
M: 1:200



AKCE : HOLEČKOVY SADY V TÁBOŘE,RENTALIZACE		DATUM : 11/2012	VÝKR.Č.: 07
VÝKRES : DETAIL OPRAVY M7	MĚŘÍTKO: 1:200	VYPRACOVAL : ING. MIZFRA	