


A - DEMOLICE KOTCE PRO PSY




- Kotec má půdorysný rozměr 7,0x2,3 m a výška kotce je 2,3 m.
- Nosná část objektu je tvořena ocelovou konstrukcí z trubkových profilů. Výplň je z KARI sítí, oko 150x150 mm.
- Střešní krytina je z azbestocementových desek.

B - EL. ROZVADĚČ U OBJEKTŮ SO 09 a SO 10  
PŮDORYS

měřítko 1:50

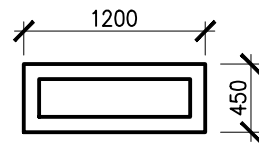

POHLED

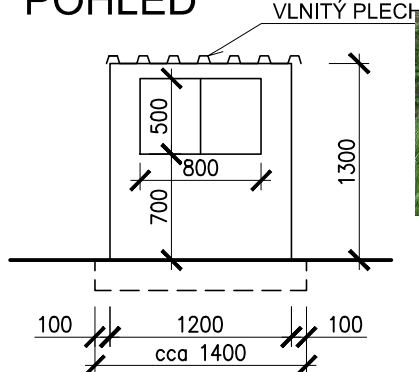

C - DEMOLICE 2ks STĚN U OBJEKTU SO 04  
PŮDORYS

měřítko 1:50


SO 04  
KRAVÍN - PRODUKČNÍ STÁJ




D - DEMOLICE 2ks STĚN U OBJEKTU SO 03  
PŮDORYS

měřítko 1:50

SO 03  
PŘEČERPÁVACÍ STANICE

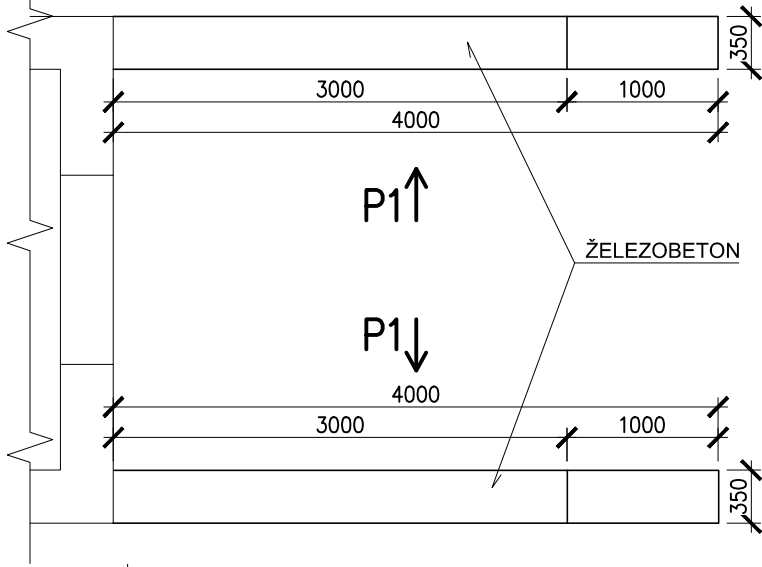


POHLED P1

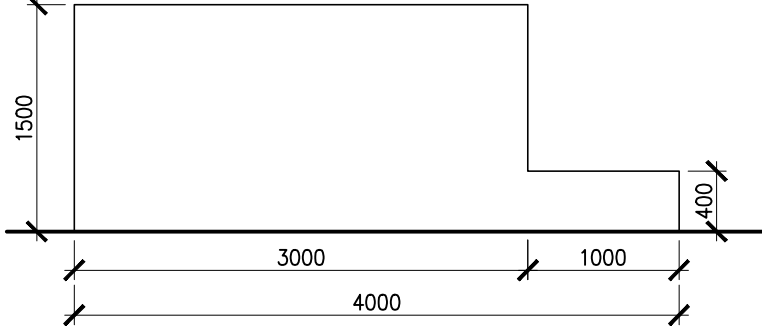


E - DEMOLICE 2ks STĚN U OBJEKTU SO 07  
PŮDORYS


měřítko 1:100

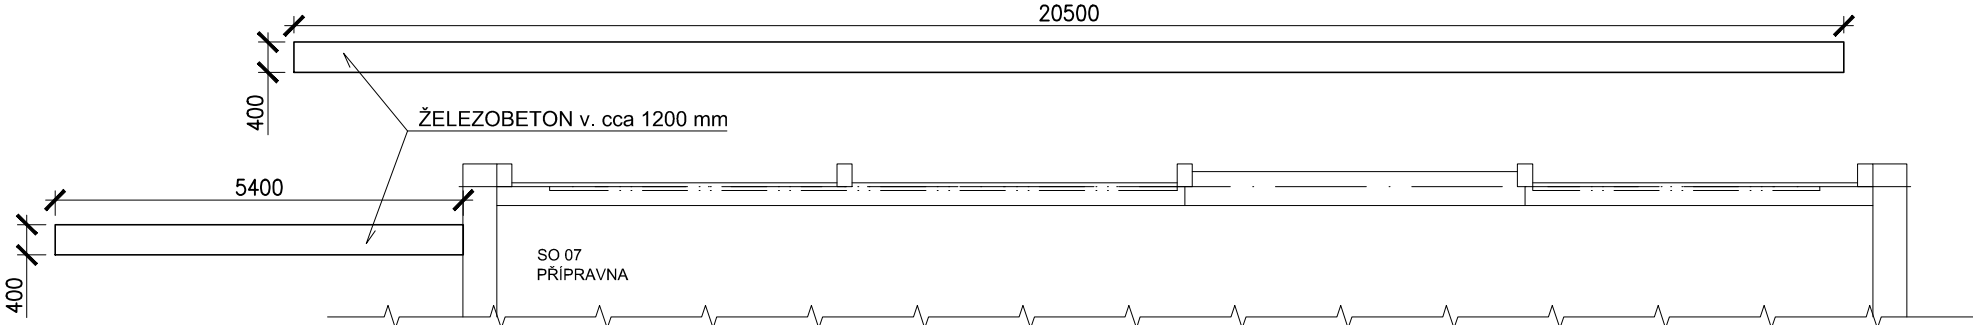

POHLED P1

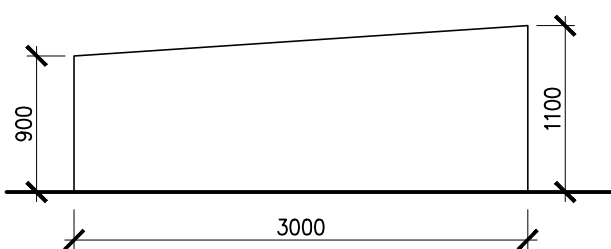


POHLED P2

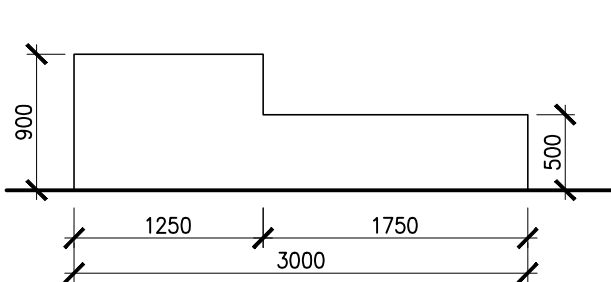

G - DEMONTÁŽ ZÁBRADLÍ U OBJEKTU SO 01  
POHLED

měřítko 1:50

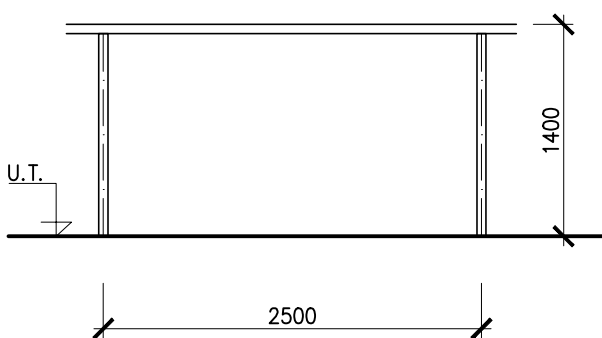


- Celková délka zábradlí 40,0 m.
- Ocelové sloupky Ø60 mm, výšky cca 1400 mm, osová vzdálenost 2,5 m.
- Madlo trubka Ø60 mm. Kotveno do betonové plochy.

POZNÁMKY:


Nedílnou součástí výkresu je technická zpráva.

F - DEMOLICE OPĚRNÉ STĚN Y A RAMPY U OBJEKTU SO 01  
PŮDORYS

měřítko 1:100

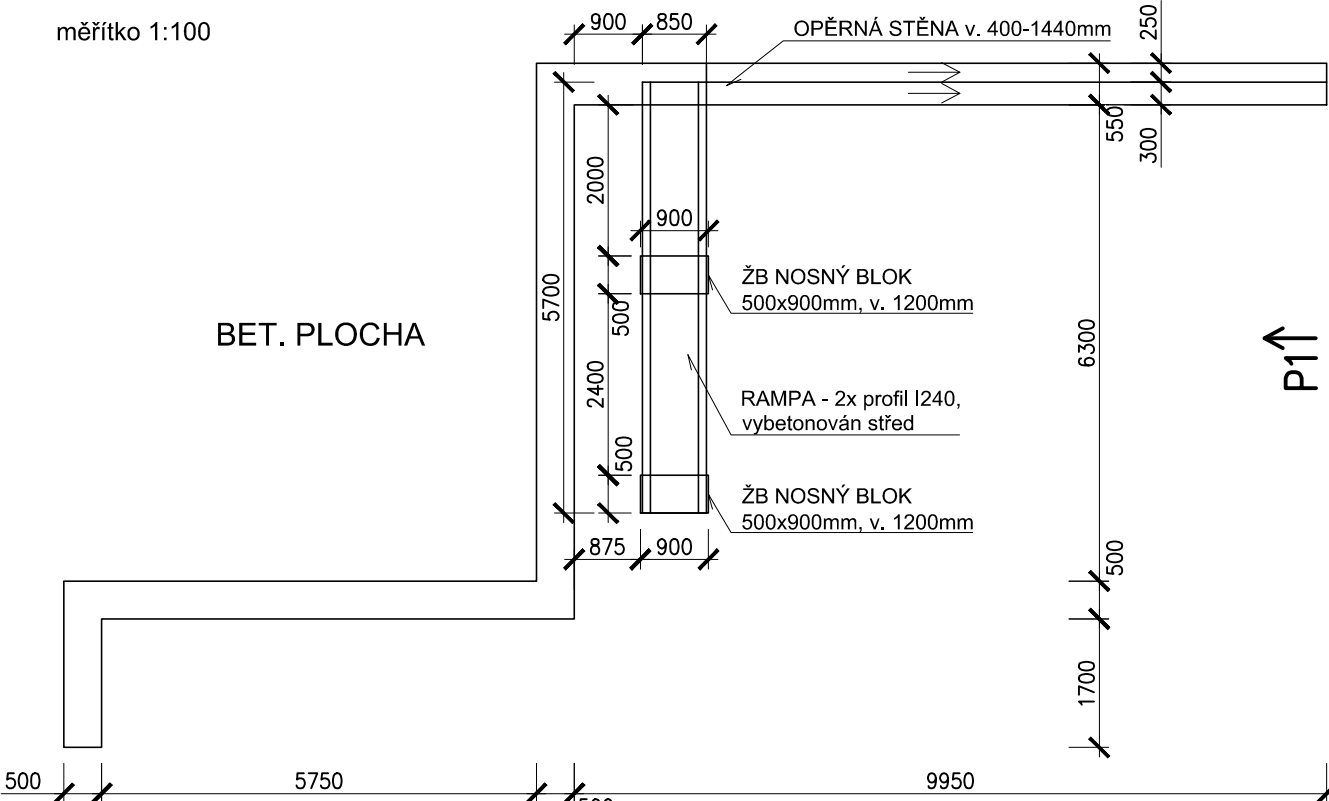

POHLED P1

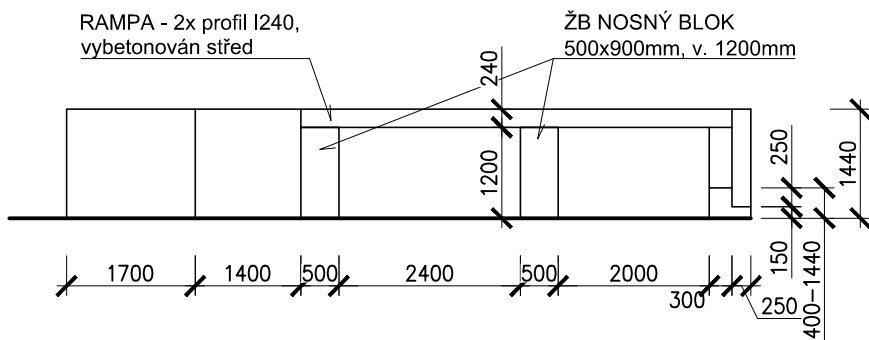

Stavebník: Obec Bolatice, Hlučínská 95/3, 747 23 Bolatice  
Stavba: Revitalizace části areálu bývalého zemědělského družstva v Bolaticích - 1. etapa  
Objekt: SO 16 Ostatní objekty

OSTATNÍ OBJEKTY  
ČÁSTI "A", "B", "C", "D", "E", "F", "G"

Seznam příloh: PRO-11918

Č. výkresu: PRO-11918-D.30

Rev.