

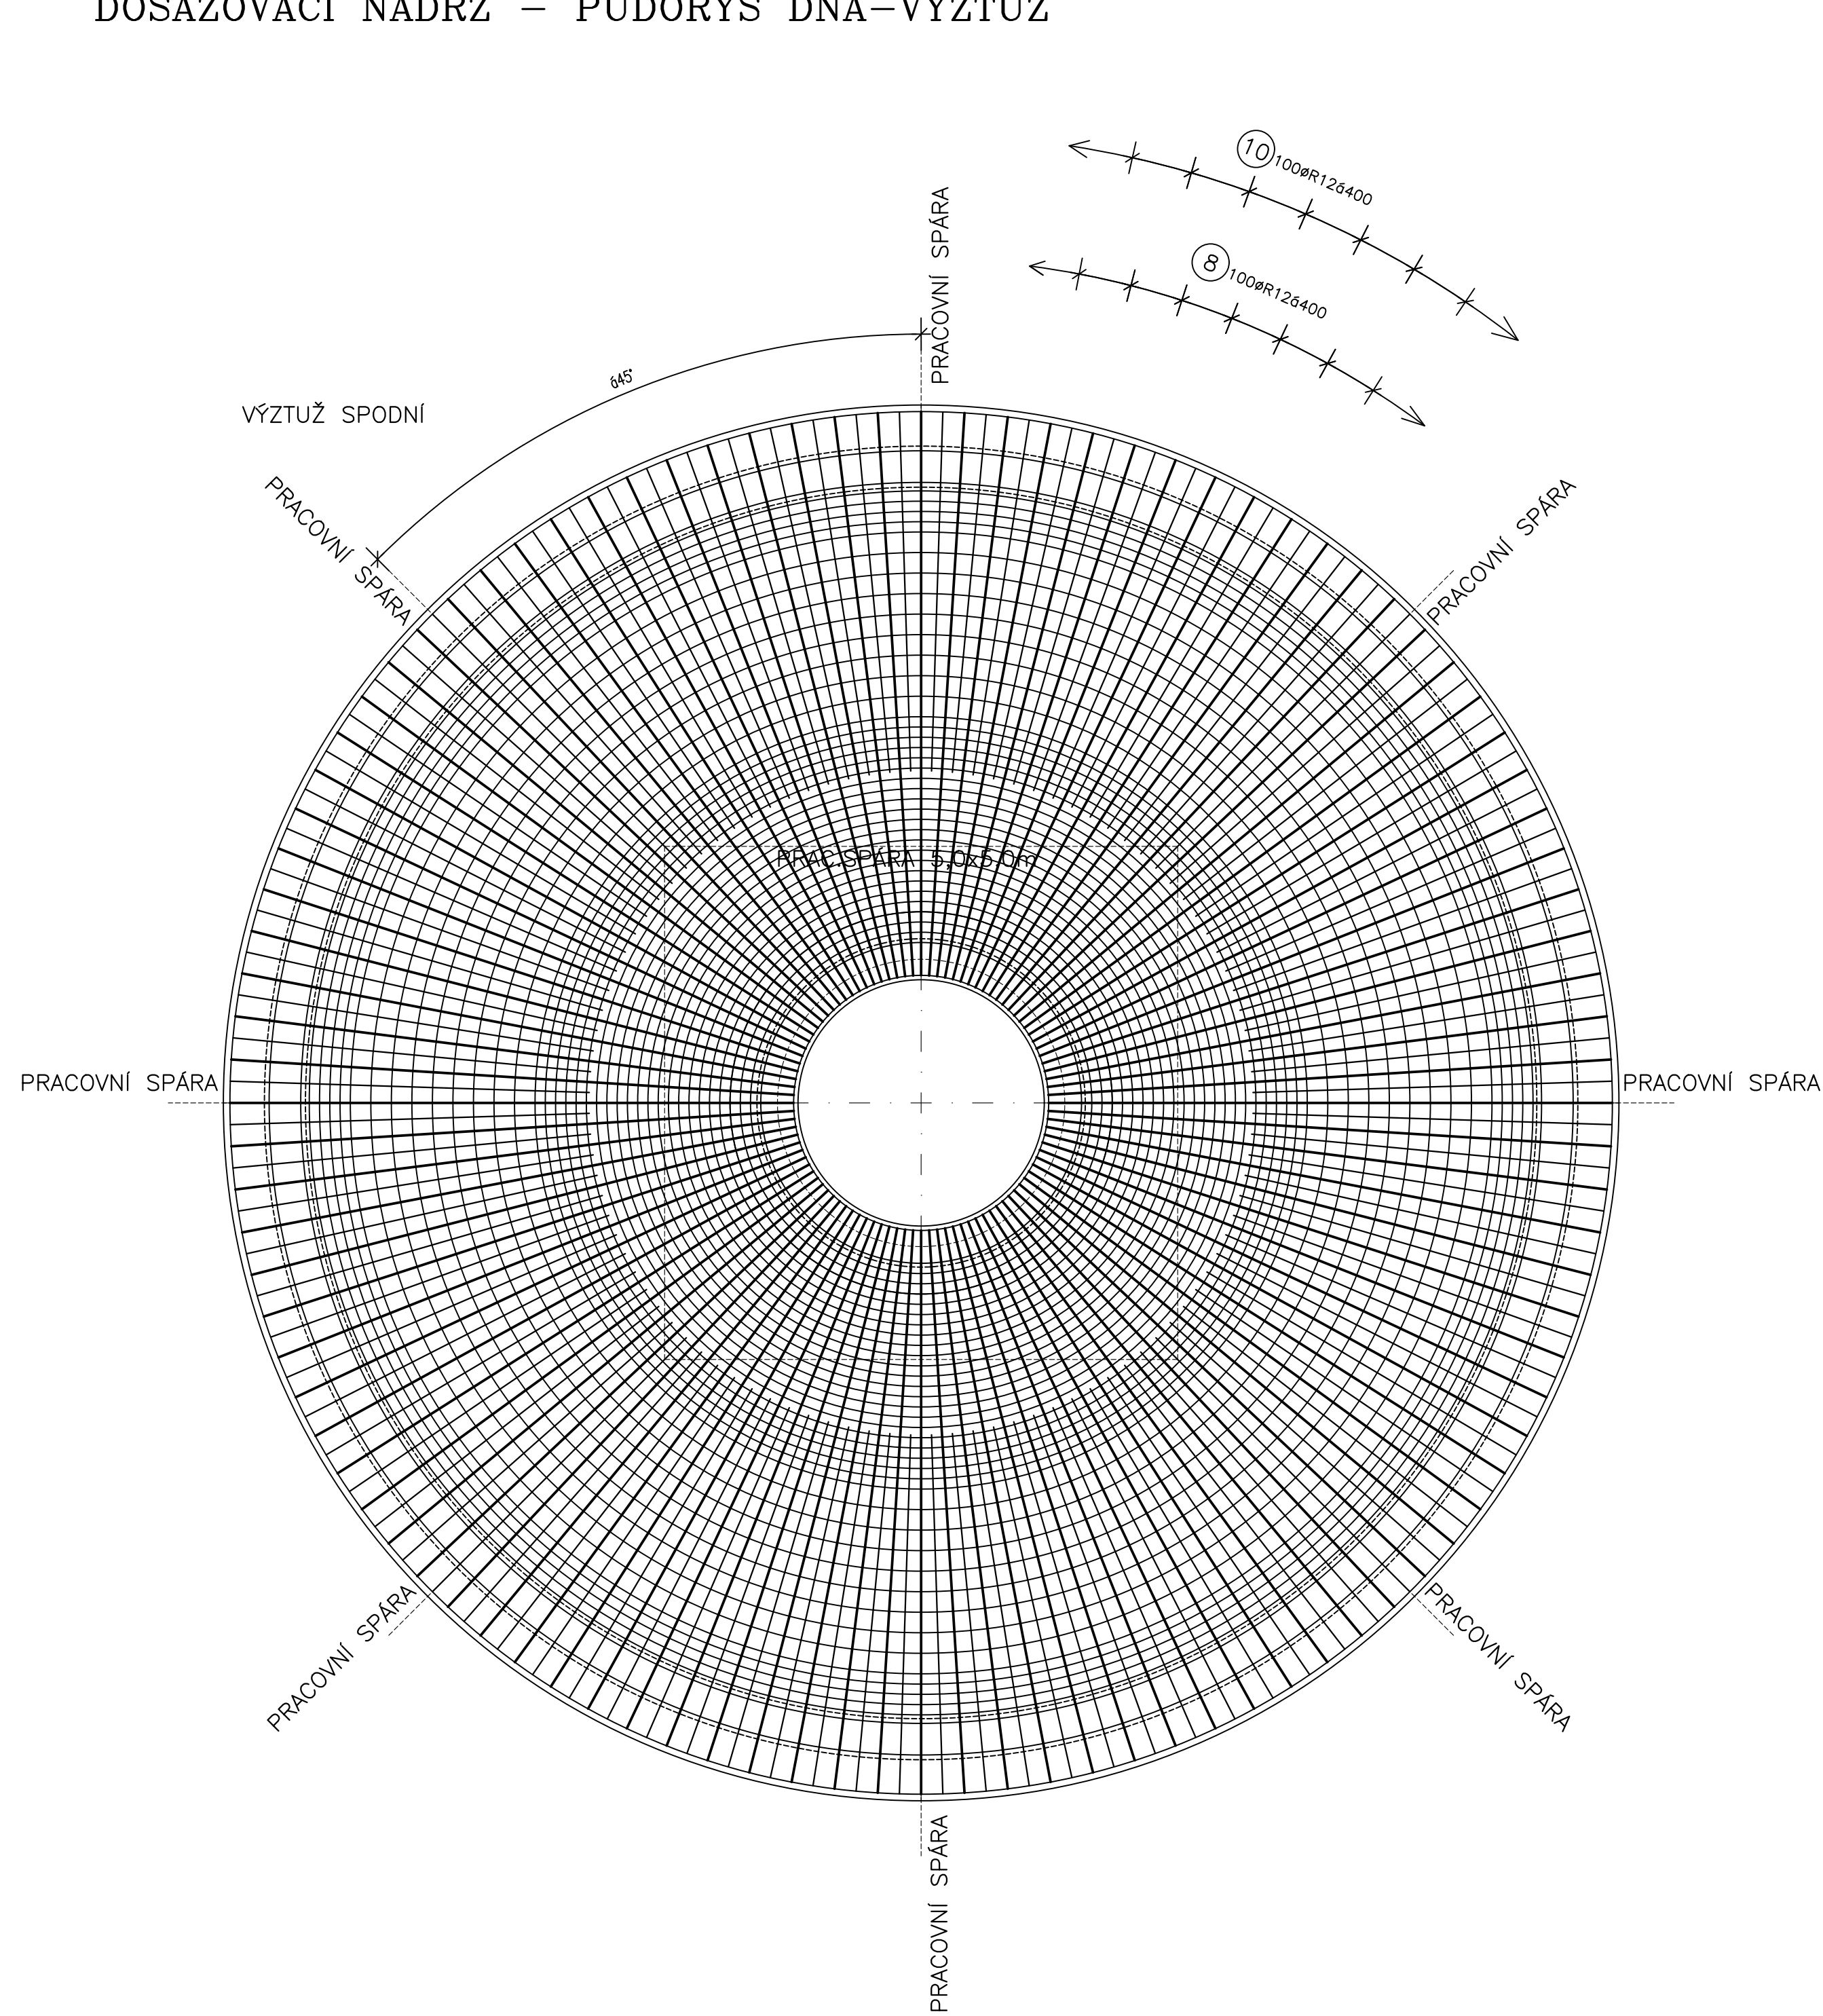



DOSAZOVACÍ NÁDRŽ – PŮDORYS DNA-VÝZTUŽ

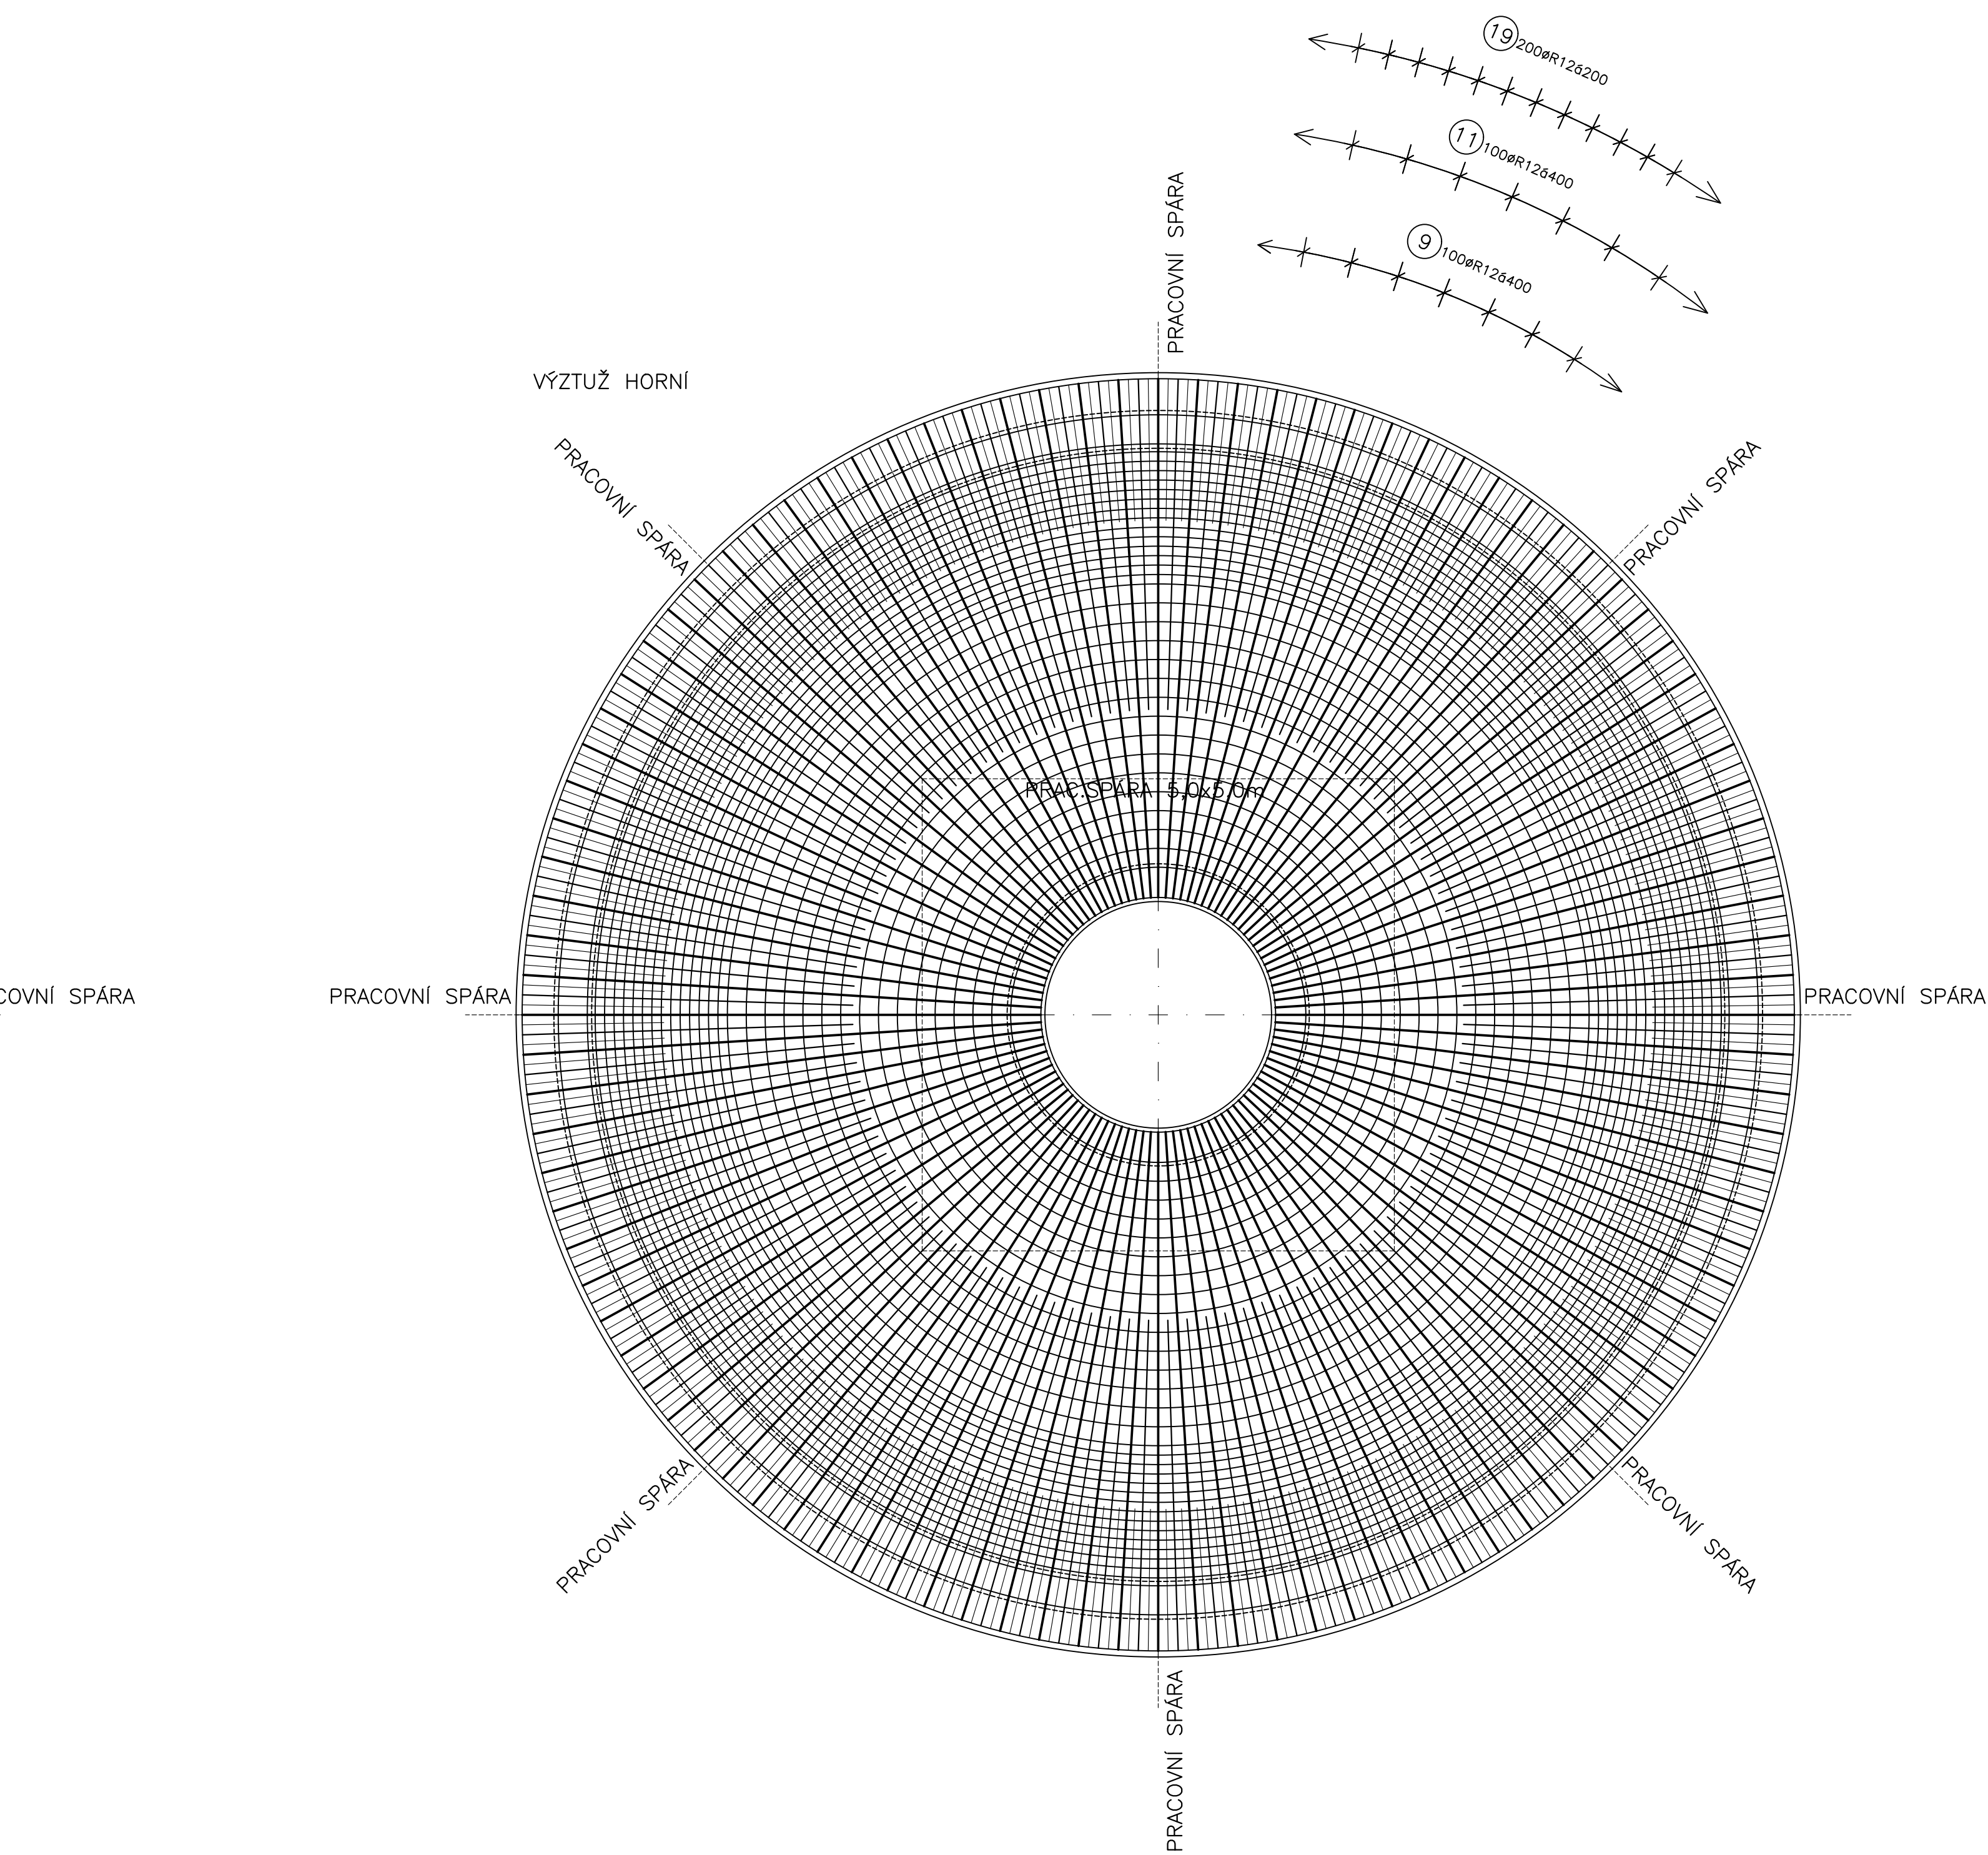

SPODNÍ VÝZTUŽ POL.① VIZ TABULKA

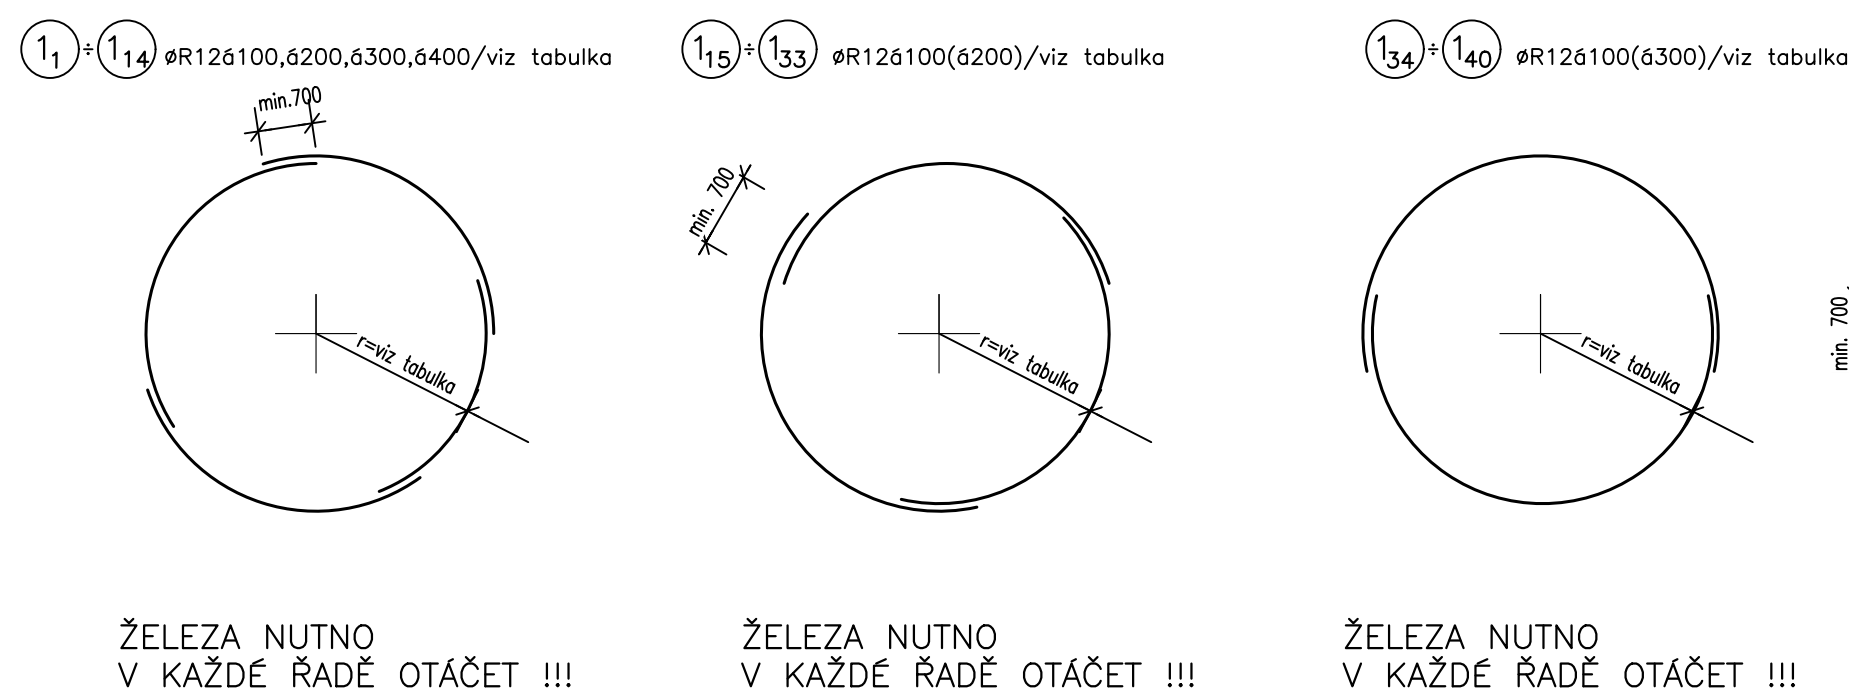

HORNÍ VÝZTUŽ POL. ② VIZ TABULKA

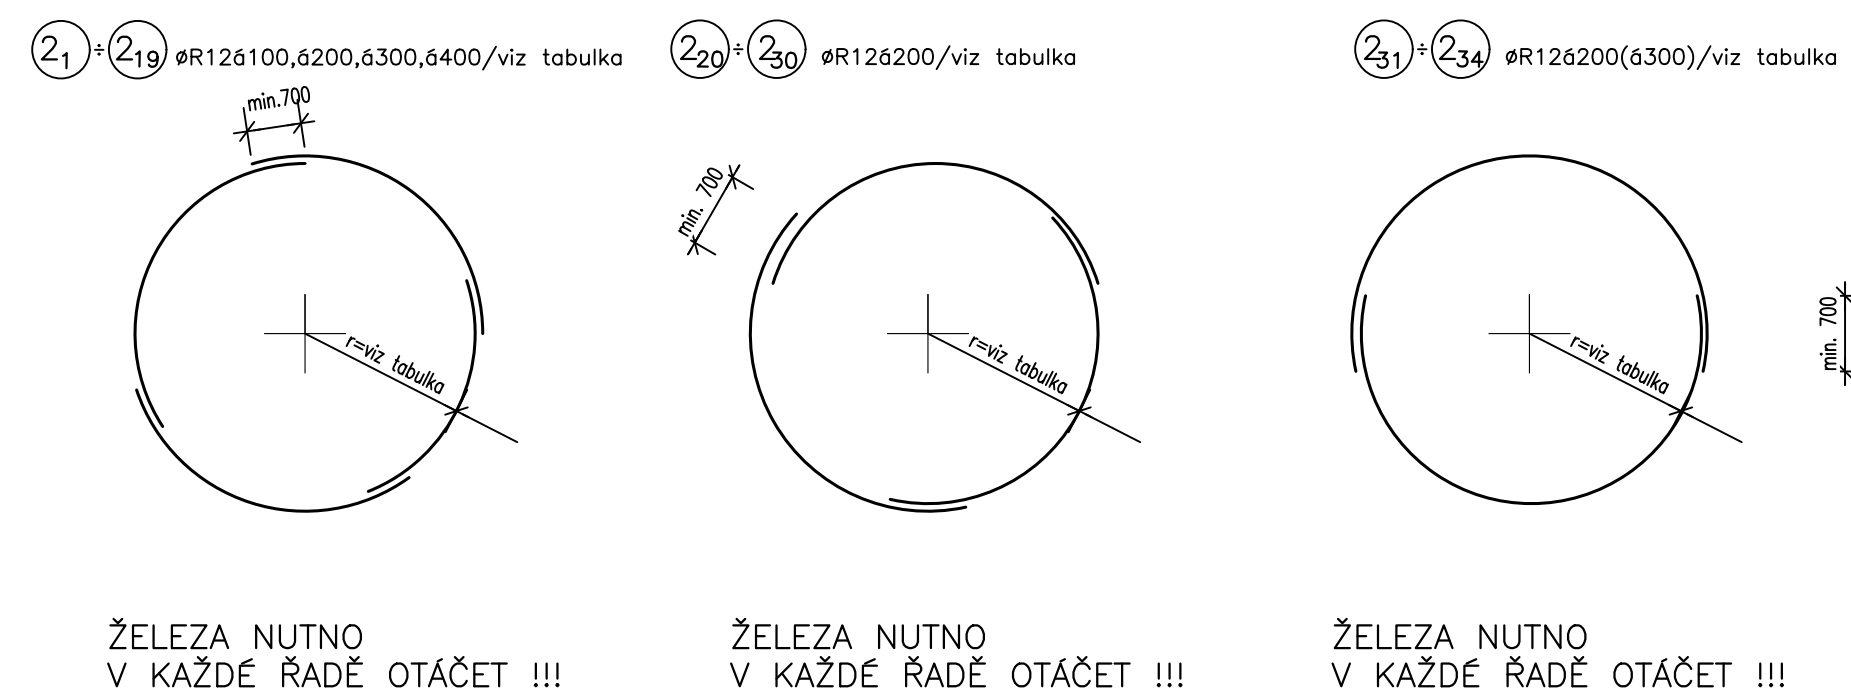

TABULKA VÝZTUŽE POL. 1

OZNACENÍ	POLOMĚR (mm)	OBVOD (m)	DĚLKA PROFILU (m)	KUSY	DĚLKA CELKEM (m)
1-1	6750	42,41	11,30	4	45,2
1-2	6350	39,90	10,70	4	42,8
1-3	6050	38,01	10,20	4	40,8
1-4	5960	37,39	10,05	4	40,2
1-5	5860	36,76	9,90	4	39,6
1-6	5750	36,13	9,75	4	39,0
1-7	2650	35,50	9,60	4	38,4
1-8	5550	34,87	9,40	4	37,6
1-9	5350	33,62	9,30	4	37,2
1-10	5150	32,36	8,80	4	35,2
1-11	4950	31,10	8,50	4	34,0
1-12	4750	29,85	8,15	4	32,6
1-13	4550	28,59	7,85	4	31,4
1-14	4350	27,33	7,55	4	30,2
1-15	4150	26,08	9,40	3	28,2
1-16	3950	24,82	9,00	3	27,0
1-17	3750	23,56	8,55	3	25,7
1-18	3650	22,93	8,35	3	25,1
1-19	3550	22,31	8,15	3	24,5
1-20	3450	21,68	7,95	3	23,9
1-21	3350	21,05	7,75	3	23,3
1-22	3250	20,42	7,50	3	22,5
1-23	3150	19,79	7,30	3	21,9
1-24	3050	19,16	7,10	3	21,3
1-25	2950	18,54	6,90	3	20,7
1-26	2850	17,91	6,65	3	20,0
1-27	2750	17,28	6,45	3	19,4
1-28	2650	16,65	6,25	3	18,8
1-29	2550	16,02	6,05	3	18,2
1-30	2450	15,39	5,85	3	17,6
1-31	2350	14,77	5,65	3	17,0
1-32	2250	14,14	5,40	3	16,2
1-33	2150	13,51	5,20	3	15,6
1-34	2050	12,88	7,15	2	14,3
1-35	1950	12,25	6,85	2	13,7
1-36	1850	11,62	6,50	2	13,0
1-37	1750	11,00	6,20	2	12,4
1-38	1650	10,37	5,90	2	11,8
1-39	1550	9,74	5,60	8x2 16	89,6
1-40	1250	7,86	4,65	8x2 16	74,4
CELKEM					1159,8

TABULKA VÝZTUŽE POL. 2

OZNÁČENÍ	POLOMĚR (mm)	OBVOD (m)	DĚLKA PROFILU (m)	KUSY	DĚLKA CELKEM (m)
2-1	6750	42,41	11,30	4	45,2
2-2	6350	39,90	10,70	4	42,8
2-3	6050	38,01	10,20	4	40,8
2-4	5950	37,39	10,05	4	40,2
2-5	5850	36,76	9,90	4	39,6
2-6	5750	36,13	9,75	4	39,0
2-7	5650	35,50	9,60	4	38,4
2-8	5550	34,87	9,40	4	37,6
2-9	5450	34,24	9,30	4	37,2
2-10	5350	33,62	9,10	4	36,4
2-11	5250	32,99	8,95	4	35,8
2-12	5150	32,36	8,80	4	35,2
2-13	5050	31,73	8,65	4	34,6
2-14	4950	31,10	8,50	4	34,0
2-15	4850	30,47	8,30	4	33,2
2-16	4750	29,85	8,15	4	32,6
2-17	4650	29,22	8,00	4	32,0
2-18	4550	28,59	7,85	4	31,4
2-19	4350	27,33	7,55	4	30,2
2-20	4150	26,08	9,40	3	28,2
2-21	3950	24,82	9,00	3	27,0
2-22	3750	23,56	8,55	3	25,7
2-23	3550	22,31	8,15	3	24,5
2-24	3350	21,05	7,75	3	23,3
2-25	3150	19,79	7,30	3	21,9
2-26	2950	18,54	6,90	3	20,7
2-27	2750	17,28	6,45	3	19,4
2-28	2550	16,02	6,05	3	18,2
2-29	2350	14,77	5,65	3	17,0
2-30	2150	13,51	5,20	3	15,6
2-31	1950	12,25	6,85	2	13,7
2-32	1750	11,00	6,20	2	12,4
2-33	1550	9,74	5,60	2	11,2
2-34	1250	7,85	4,65	2	9,3
CELKEM					984,0

BETON DNO:
C30/37- XC1 , XA1 -CL 0,40-D max .16
max.průsak 35mm,dle ČSN EN 12390-8
BETON STĚNY:
C30/37- XC4 , XF3 , XA1 -CL 0,40-D max .16
max.průsak 35mm,dle ČSN EN 12390-8
VÝZTUŽ 10505 (R), 10216 (E)
SVAŘOVANÁ SÍŤ KARI 8/100-8/100
KRYTÍ VÝZTUŽE 40mm

POZNÁMKA
POZOR PŘI KLADENÍ VÝZTUŽE NA OTVORY A ZÁMEČNICKÉ VÝROBKY,
VÝZTUŽ NUTNO VYHNOUT, PŘÍPADNĚ UPÁLIT A NAHRADIT!

DO KUMENTACE STAVEBNÍCH OBJEKTŮ ČOV
SO 03 Biologická část ČOV
DSO 03.3 Dosazovací nádrž ±0,000=255,50 m n.m., B.p.v.

Rev. č.	Datum	Schválí	Stručný popis změn	
KOOPERACE V PROFESI	-		tel.:	-
-			e-mail:	-
PRO DUJIS s.r.o.	-		ICO:	-

				DUIS S.R.O. Projektové a inženýrské ústředí Sírkova 1546/21, 612 00 Brno E-mail: dusa@duis.cz www.duis.cz	
Výzvěra číslo:	Projekční list:	Hlavní projekt:	Techn. kontrola:		
D. Blatný	Ing. Sedo	Ing. Havla	Ing. Vach		
Objednatel:	Investor:				
Stavak vodotěsnosti a kanalizací Těchonice	Stavak vodotěsnosti a kanalizací Těchonice				
Akce:					Formát: 12 A4 Datum: 02/2025 Stupeň: DPS Součástí: -- Měřítko: 1:50
OBEC ČEBÍN - INTENZIFIKACE ČOV					
Příloha:	Dosazovací nádrž - výkres výztuže dna 1307				
	Cizlo zakázky: 01-33-3-42				Ceníková: 01-33-3-42