


Půdorys 2.NP

M 1:100

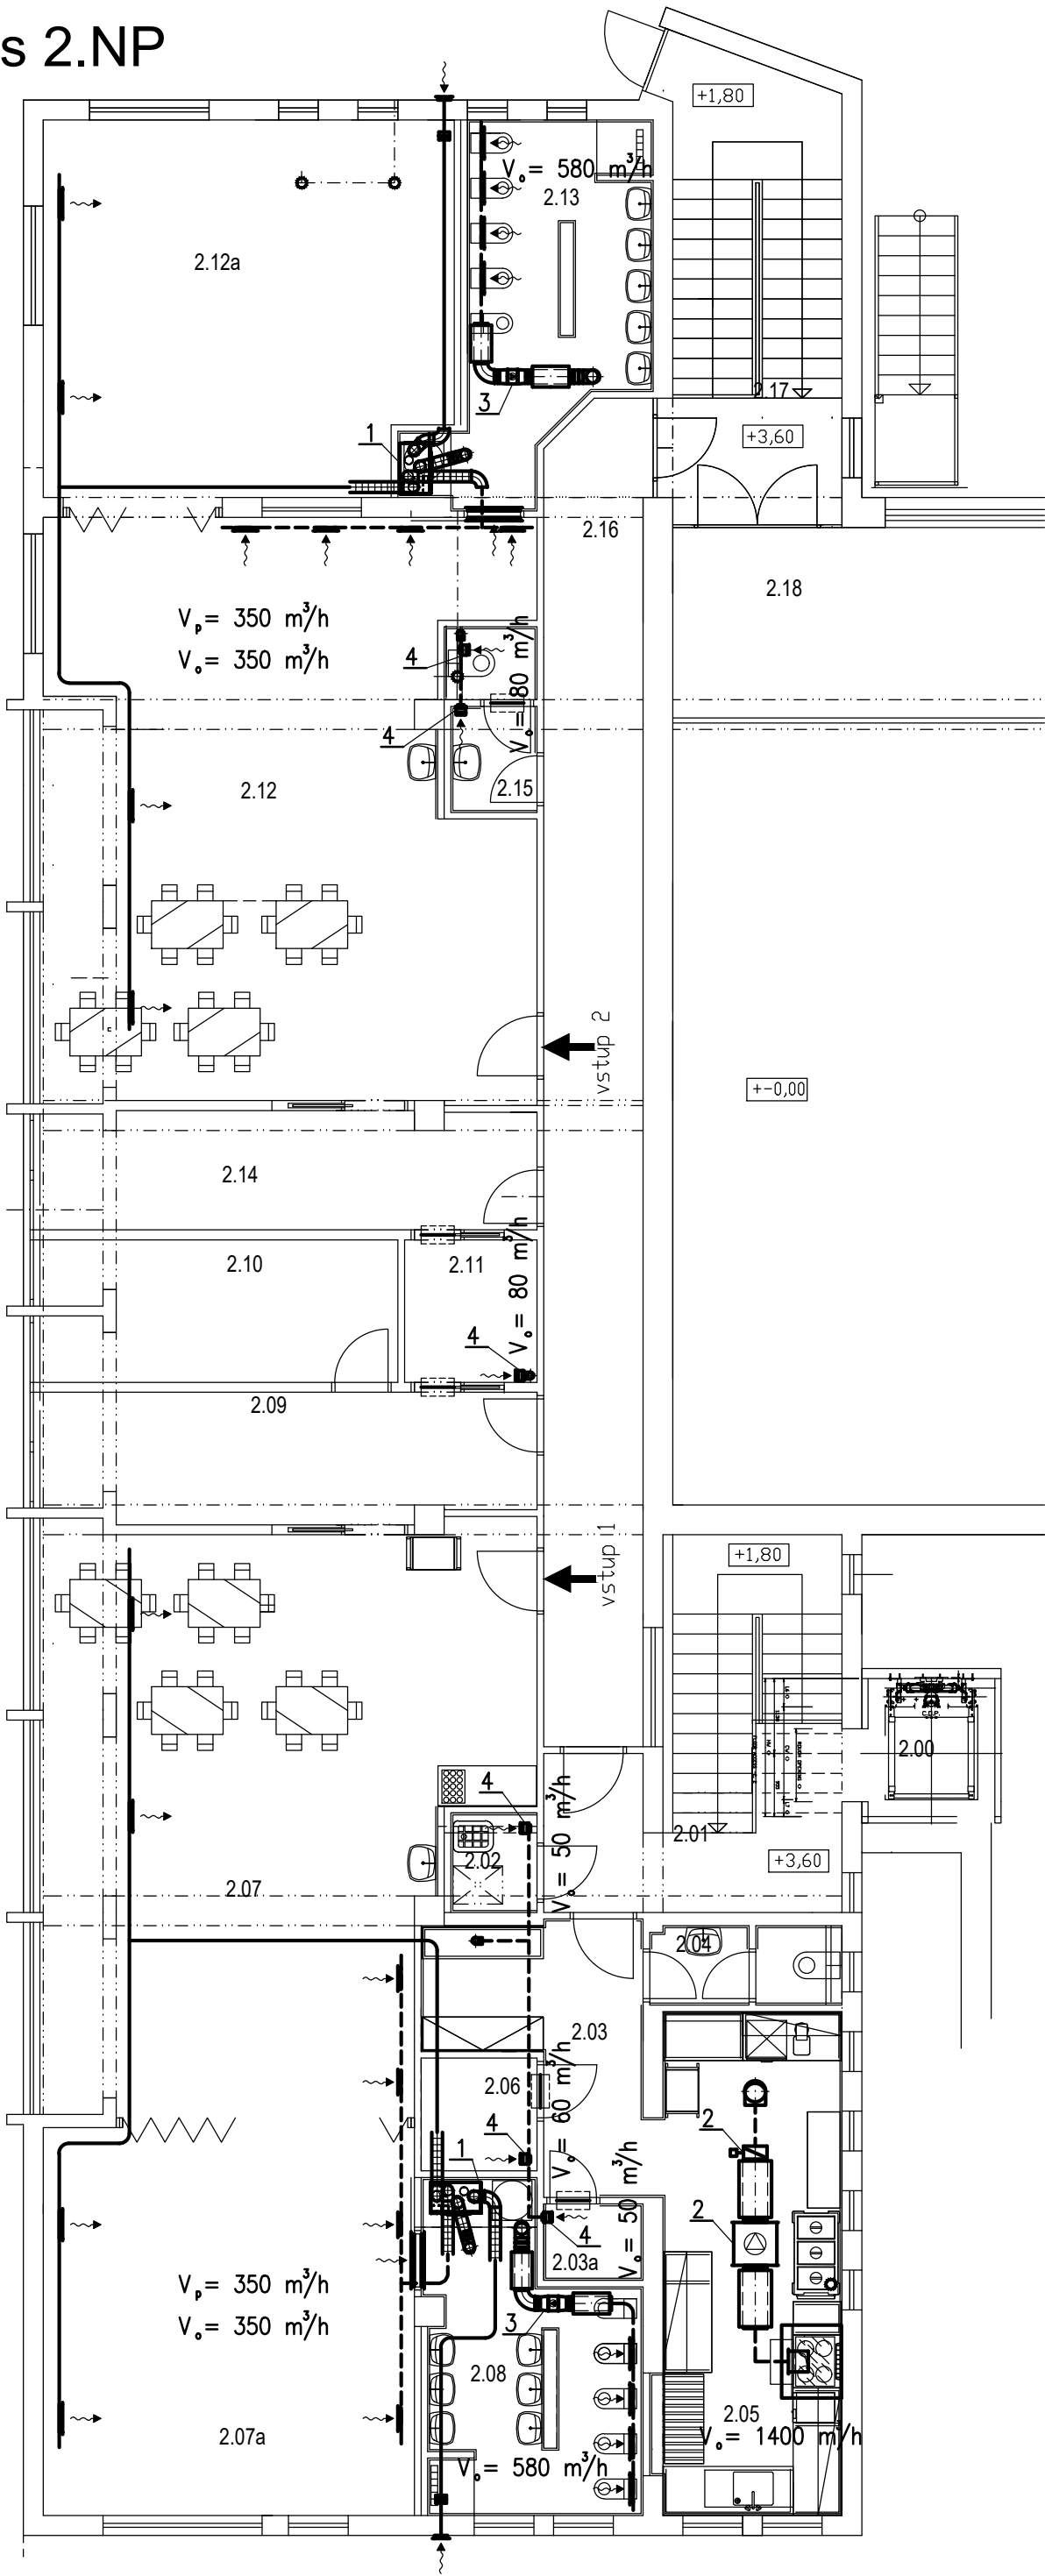

TABULKA MÍSTNOSTI

DZN.	DEEL MÍSTNOSTI	PLOCHA (m ²)	PODLAHA	DZN.	POVRCH STÍN	POVRCH STŘEPU
2.00	OSOBNI VÝTĚH - VĚNOVÁNÍ PROJEKTU PRÍSTAVBA					
2.01	CHODBA - VSTUPNÍ SCHODIŠTĚ	9,50	Keram. dlažba protiskluz. + soklík	B1	Štuková omítka/malba(omyvatelný nářez)	Stěnovací tapeta omítka/malba
2.02	OKLID	2,00	Keram. dlažba protiskluz.	P1	Keramický obklad (v2,ln)	Stěnovací tapeta omítka/malba
2.03	CHODBA - GASTRO PŘEVÝZ	10,00	Keram. dlažba protiskluz.	P1	Keramický obklad (v2,ln)	Stěnovací tapeta omítka/malba
2.03a	STO ODPAD	1,80	Keram. dlažba protiskluz.	P1	Keramický obklad (v2,ln)	Stěnovací tapeta omítka/malba
2.04	WC - PERSONAL	3,00	Keram. dlažba protiskluz.	P1	Keramický obklad (v2,ln)	Stěnovací tapeta omítka/malba
2.05	VÝTĚH JÍDEL	20,80	Keram. dlažba protiskluz.	P1	Keramický obklad (v2,ln)	Stěnovací tapeta omítka/malba
2.06	SÁTKA - PERSONAL	4,10	Keram. dlažba protiskluz.	P1	Štuková omítka/malba(omyvatelný nářez)	Stěnovací tapeta omítka/malba
2.07	TRÁVA 1 - větrná ložnice	92,00	PVC	P2	Štuková omítka/malba(omyvatelný nářez)	Stěnovací tapeta omítka/malba
2.07a	LOŽNICE - TRÁVA 1	33,00	PVC	P2	Štuková omítka/malba(omyvatelný nářez)	Stěnovací tapeta omítka/malba
2.08	HYGIENIZACE ZAMČENÍ - TRÁVA 1	14,00	Keram. dlažba protiskluz.	P1	Keramický obklad (v2,ln)	Stěnovací tapeta omítka/malba
2.09	SÁTKA - TRÁVA 1	14,50	PVC	P2	Štuková omítka/malba(omyvatelný nářez)	Stěnovací tapeta omítka/malba
2.10	KANCELAR	11,60	PVC	P2	Štuková omítka/malba	Stěnovací tapeta omítka/malba
2.11	SÁTKA - PERSONAL	4,30	PVC	P2	Štuková omítka/malba(omyvatelný nářez)	Stěnovací tapeta omítka/malba
2.12	TRÁVA 2 - větrná ložnice	96,00	PVC	P2	Štuková omítka/malba(omyvatelný nářez)	Stěnovací tapeta omítka/malba
2.12a	LOŽNICE - TRÁVA 2	35,00	PVC	P2	Štuková omítka/malba(omyvatelný nářez)	Stěnovací tapeta omítka/malba
2.13	HYGIENIZACE ZAMČENÍ - TRÁVA 1	14,60	Keram. dlažba protiskluz.	P1	Keramický obklad (v2,ln)	Stěnovací tapeta omítka/malba
2.14	SÁTKA - TRÁVA 2	13,40	PVC	P2	Štuková omítka/malba(omyvatelný nářez)	Stěnovací tapeta omítka/malba
2.15	WC - PERSONAL	3,70	Keram. dlažba protiskluz.	P1	Keramický obklad (v2,ln)	Stěnovací tapeta omítka/malba
2.16	CHODBA	20,50	Keram. dlažba protiskluz. + soklík	P1	Štuková omítka/malba(omyvatelný nářez)	Stěnovací tapeta omítka/malba
2.17	SCHODIŠTĚ - CHODBA	5,30	Keram. dlažba protiskluz. + soklík	P1	Štuková omítka/malba(omyvatelný nářez)	Stěnovací tapeta omítka/malba
2.18	Sál - BEHEJ - není podlahou stavebních dřev					
2.19	Sál - není podlahou stavebních dřev					

POZNÁMKA

- Nasávací a výfukové VZT potrubí bude u zař.č. 1 opatřeno tepelnou izolací do AL polepu
- VZT potrubí vedené nad střechou objektu bude u zař.č. 1,2,3,4 opatřeno tepelnou izolací do plechu
- VZT potrubí s vyústkami budou u zařízení č. 1 ve třídách a ložnicích opatřeny nátěrem RAL – přesné RAL se upřesní před realizací

- Přívodní VZT potrubí
- - - Odsávací VZT potrubí
- Dveře bez prahu + mezer 20 mm (alt. dveřní mřížka – dodávka stavby)

VYPRACOVAL: Ing. Ladislav Váňa	ZODP. PROJEKTANT: Ing. Ladislav Váňa	Ing. Ladislav Váňa Větrná 132 370 01 Vráto IČO: 76175481, DIČ: CZ7501051525 tel.: 605 158 381	
INVESTOR: Obec Zlatá Koruna			
AKCE: VÍCEÚČELOVÝ OBJEKT č.p.55 - Zlatá Koruna		STUPEŇ DSP	ZAKÁZKA 24-61
		DATUM 06/2024	
		FORMÁT 4 A4	
		MĚŘÍTKO 1:100	
VÝKRES Půdorys 2.NP		VÝKRES Č. 1	