


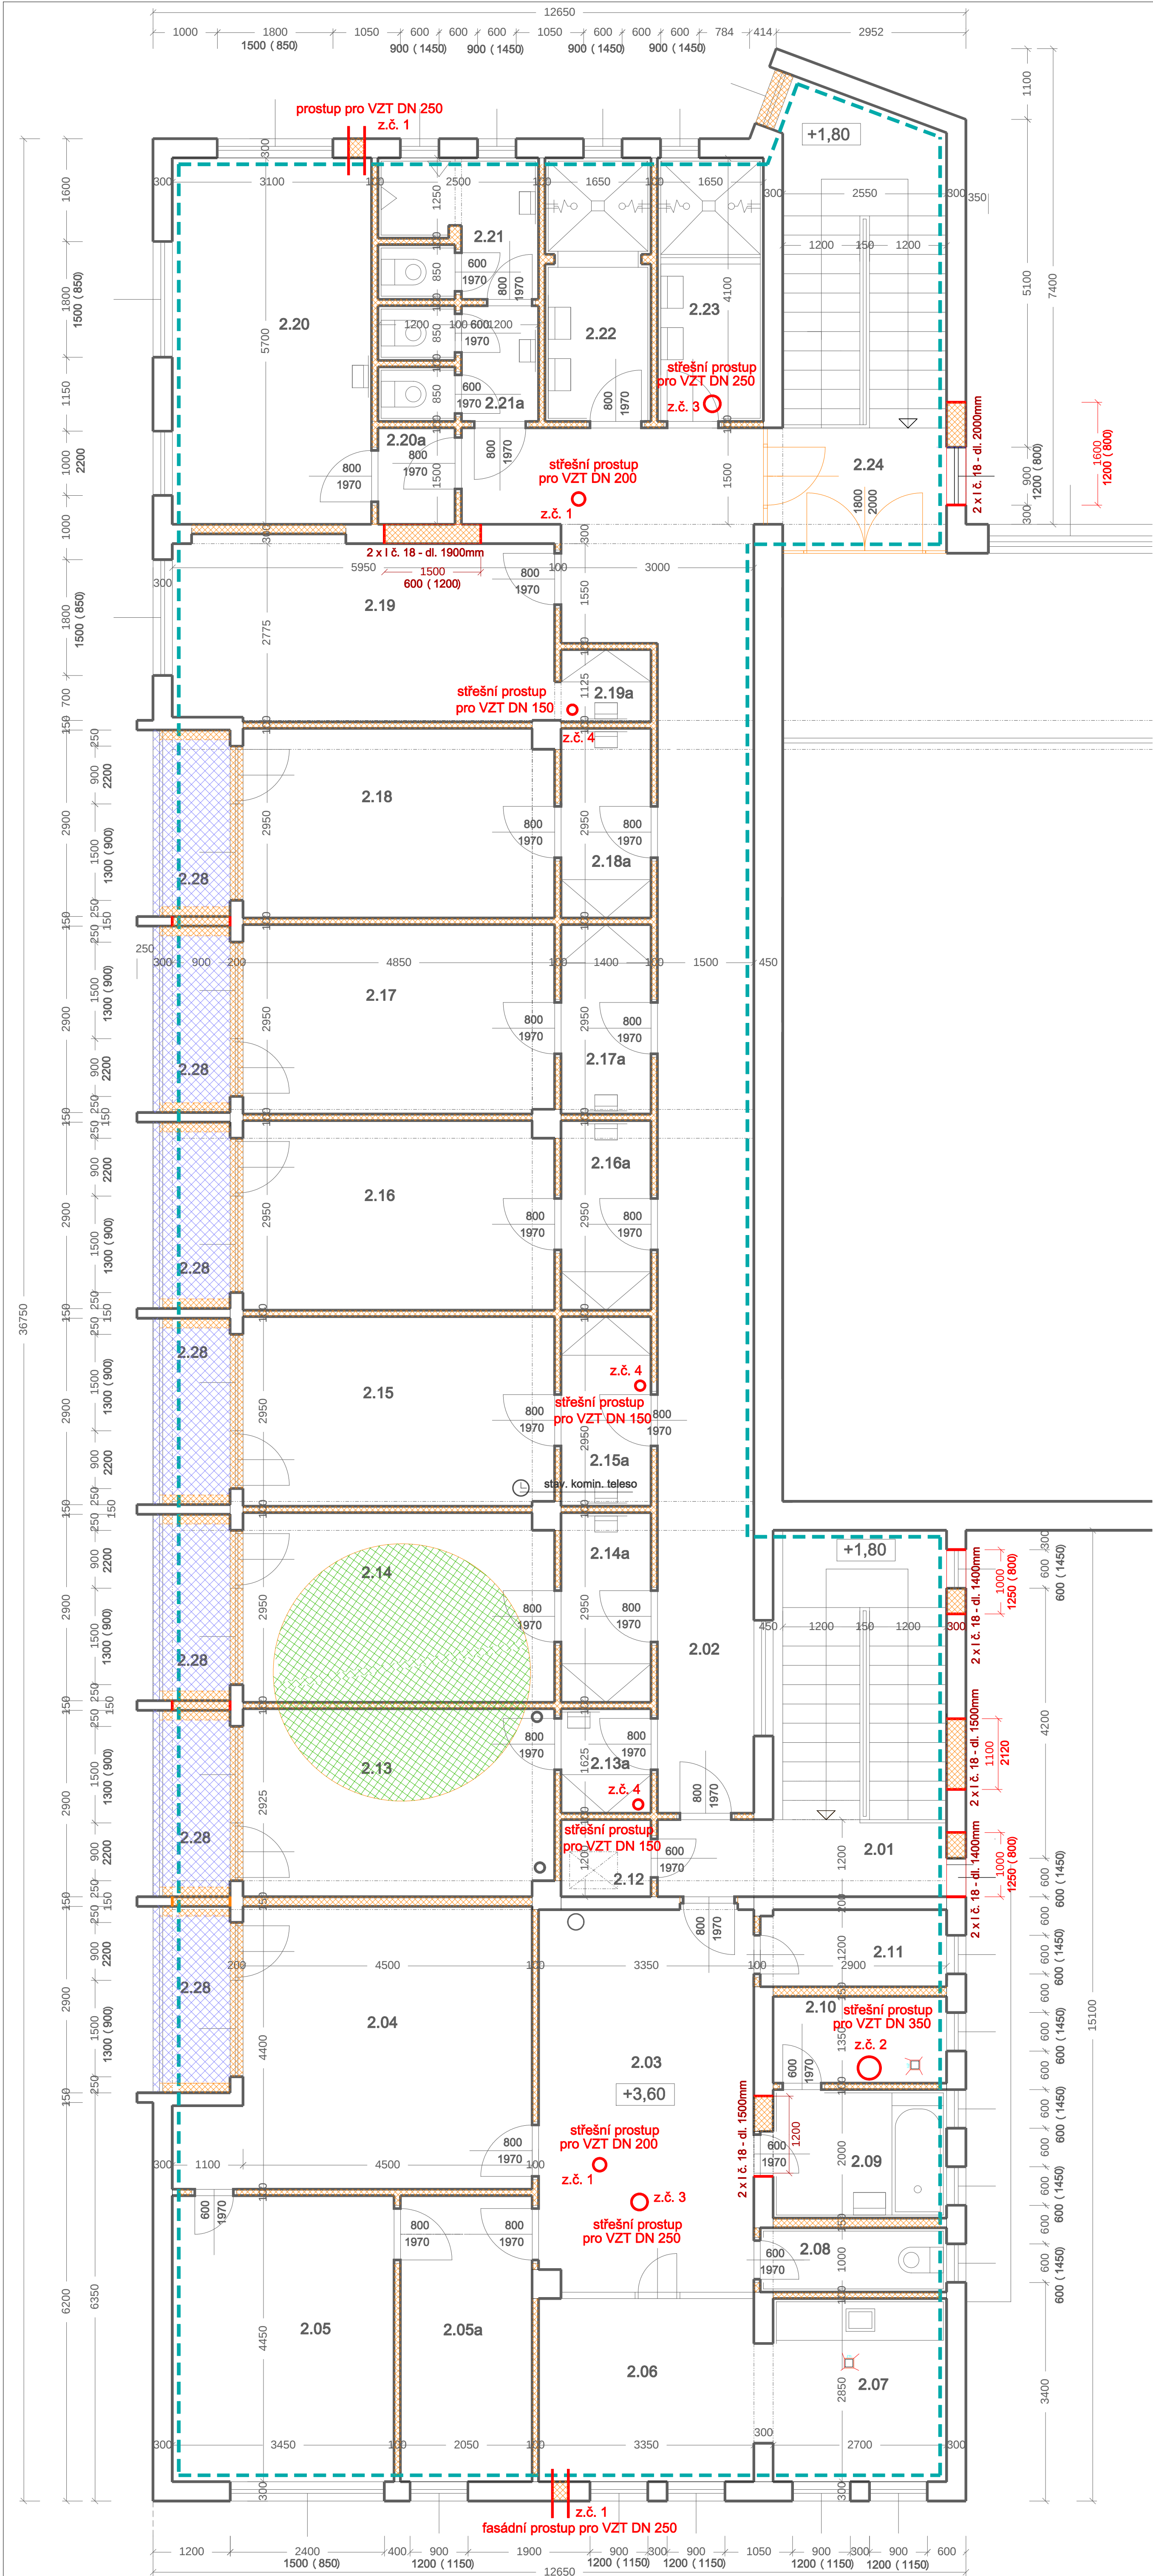

TABULKA MÍSTNOSTÍ

číslo	účel místnosti	plocha m ²	podlaha	poznámky
2.01	CHODBA	5,80	keramická dlažba	
2.02	CHODBA	39,20	koberec	
BYT SPRÁVCE				
2.03	PŘEDSÍŇ	19,20	parkety	
2.04	OBYVACÍ POKOJ	21,25	parkety	
2.05	LOŽNICE	15,40	parkety	
2.06a	POKOJ	9,20	parkety	
2.06	JÍDELNÍ KOUT	9,80	parkety	
2.07	KUCHYNĚ	7,80	keramická dlažba	
2.08	WC	2,90	keramická dlažba	
2.09	LÁŽEŇ	5,85	keramická dlažba	
2.10	ŠATNA	3,85	keramická dlažba	
2.11	SPŘÍŽ	3,30	keramická dlažba	
2.12	SKLAD - VÝLEZ NA PÓDU	1,80	keramická dlažba	
2.13	POKOJ	13,35	koberec	
2.13a	PŘEDSÍŇ + UMYVADLO	2,55	keramická dlažba	
2.14	POKOJ	14,20	koberec	
2.14a	PŘEDSÍŇ + UMYVADLO	4,15	keramická dlažba	
2.15	POKOJ	14,20	koberec	
2.15a	PŘEDSÍŇ + UMYVADLO	4,15	keramická dlažba	
2.16	POKOJ	14,20	koberec	
2.16a	PŘEDSÍŇ + UMYVADLO	4,15	keramická dlažba	
2.17	POKOJ	14,20	koberec	
2.17a	PŘEDSÍŇ + UMYVADLO	4,15	keramická dlažba	
2.18	POKOJ	14,20	koberec	
2.18a	PŘEDSÍŇ + UMYVADLO	4,15	keramická dlažba	
2.19	POKOJ	17,80	koberec	
2.19a	PŘEDSÍŇ + UMYVADLO	2,10	keramická dlažba	
2.20	POKOJ	18,35	koberec	
2.20a	PŘEDSÍŇ	1,80	keramická dlažba	
2.21	WC MUŽI	5,30	keramická dlažba	
2.21a	WC ŽENY	4,30	keramická dlažba	
2.22	SPRCHA MUŽI	6,70	keramická dlažba	
2.23	SPRCHA ŽENY	6,70	keramická dlažba	
2.24	CHODBA	5,15	keramická dlažba	
2.25	BALKON - GALERIE	69,70	parkety	
2.26	POKOJ - PŘEDSÍŇ + SOC.ZÁŘ.	8,20	keramická dlažba	
2.27	POKOJ	8,85	koberec	
2.28	LOŽNICE - (7x)	3,50	keramická dlažba	

VYZNAČENÍ DOTČENÝCH PROSTOR

ROZSAH STAVEBNÍCH ÚPRAV V ČÁSTI 2.NP

LEGENDA

- STÁVAJÍCÍ KONSTRUKCE
- SVISLÉ NOSNÉ KONSTRUKCE ZDĚNÉ Z OHLEJ A OHLEJNÝCH BLOKŮ, STROPY A PRŮVLAKY ŽELEZOBETON
- ŽELEZOBETONOVÉ SLOUPY 350/350 mm
- V SOUČASNOSTI JE PROVEDENO ZATEPLENÍ CELEHO OBJEKTU KONTAKTNÍM ZATEPLOVACÍM SYSTÉMEM TEPELNÝ IZOLANT - FASÁDNÍ POLYSTYREN TL. 150 mm
- BOURANÉ A DEMONTOVANÉ KONSTRUKCE
- VYBOURÁNÍ PODLAHOVÉHO SOUVRSTVÍ LOŽIŠŤ - křídlová izolace, izolant-extrud. polystyren, spádová bet. vrstva
- PLOŠNÉ VYBOURÁNÍ PODLAHOVÉHO SOUVRSTVÍ - podlahová krytina, betonový potěr

VÍCEÚČELOVÝ OBJEKT č.p. 55 - Zlatá Koruna
STAVEBNÍ ÚPRAVY 2. NP - VESTAVBA 2. TRÍD MATĚŘSKÉ ŠKOLKY
PŮDORYS 2. NP - bourání

Stavba: VÍCEÚČELOVÝ OBJEKT č.p.55 - Zlatá Koruna	Místo: Zlatá Koruna	Dat: 03/2024	Stavby PROJEKTOVÁNÍ STAVEBNÍ DOZOR INŽENYRSKÁ ČINNOST Stupeň PD: DSP Příloha č.: 11
Obsah: PŮDORYS 2.NP BOURÁNÍ	Měřítko: 1:50	Projektant: Ing. Sláma L.	
Investor: Obec Zlatá Koruna	Vypracoval: Ing. Sláma Ladislav	IČO: 46618066	
		Zak.č.: MŠ/ZK/24	