


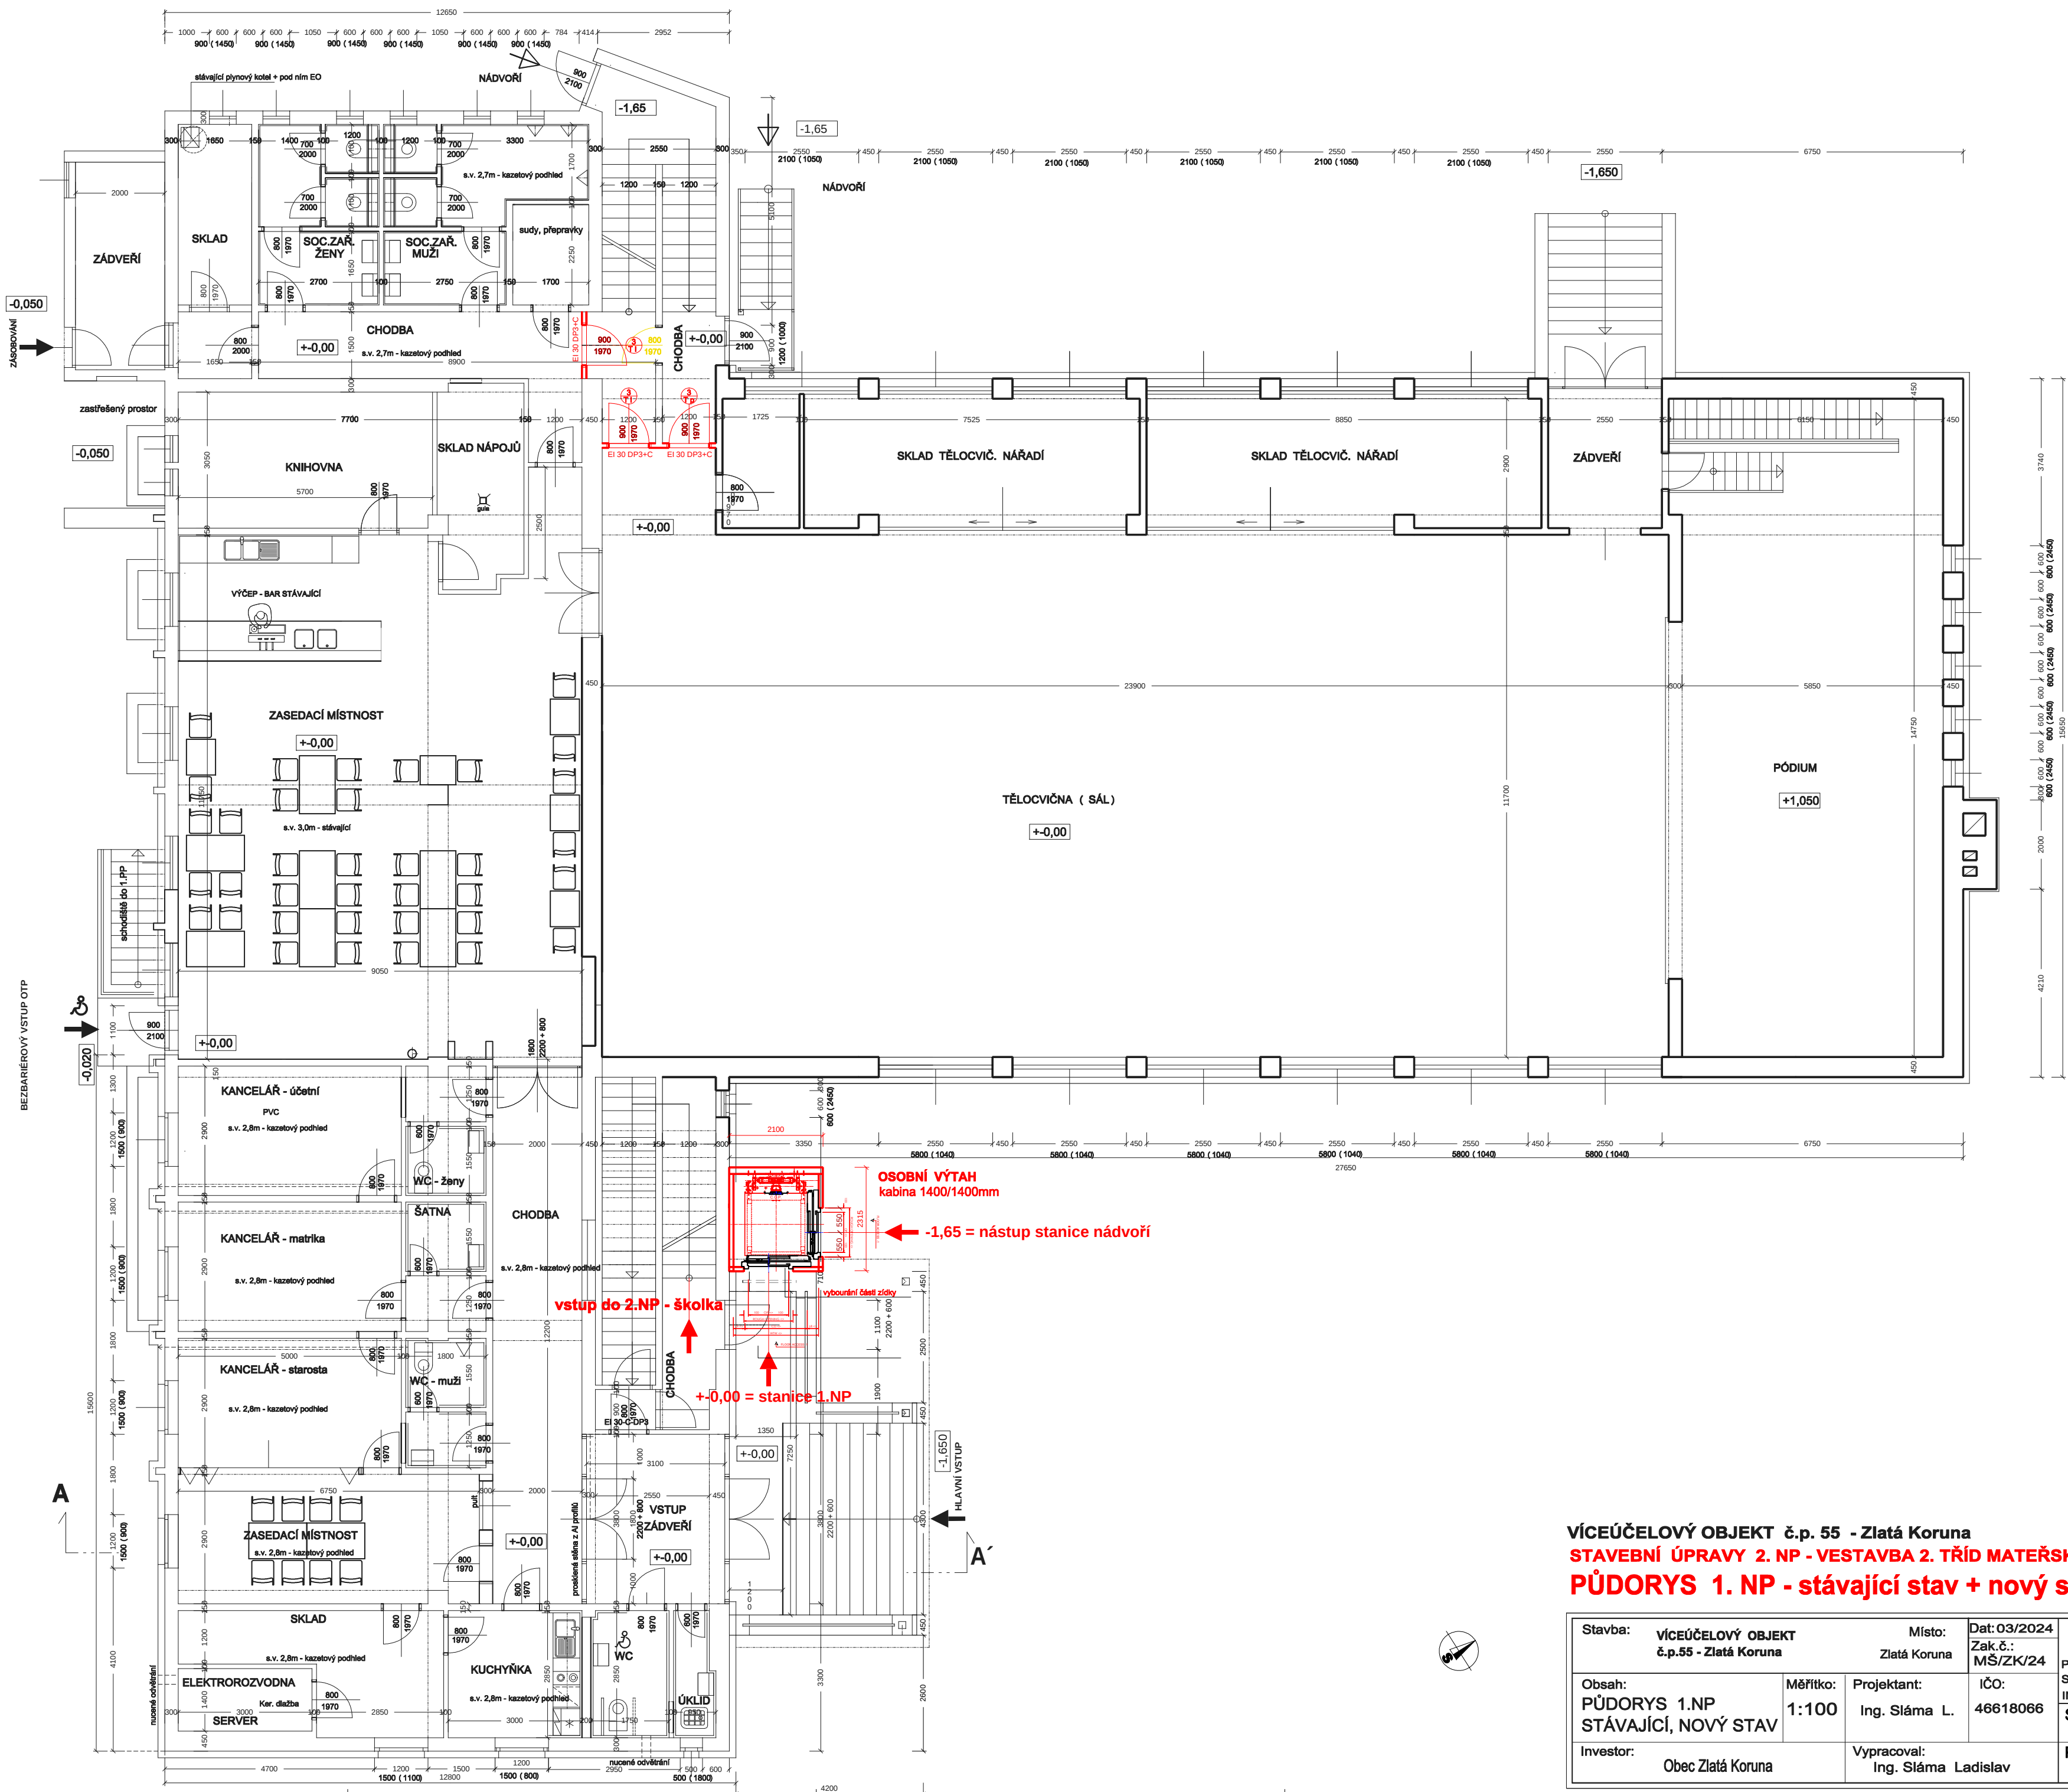

VÍCEÚČELOVÝ OBJEKT č.p. 55 - Zlatá Koruna
STAVEBNÍ ÚPRAVY 2. NP - VESTAVBA 2. TRÍD MATEŘSKÉ ŠKOLKY
PŮDORYS 1. NP - stávající stav + nový stav

Stavba: VÍCEÚČELOVÝ OBJEKT č.p.55 - Zlatá Koruna	Místo: Zlatá Koruna	Dat: 03/2024 Zak.č.: MŠ/ZK/24	 PROJEKTOVÁNÍ STAVEBNÍ DOZOR INŽENÝRSKÁ ČINNOST Stupeň PD: DSP
Obsah: PŮDORYS 1.NP STÁVAJÍCÍ, NOVÝ STAV	Měřítko: 1:100	Projektant: Ing. Sláma L.	
Investor: Obec Zlatá Koruna	Vypracoval: Ing. Sláma Ladislav		Příloha č.: 5