


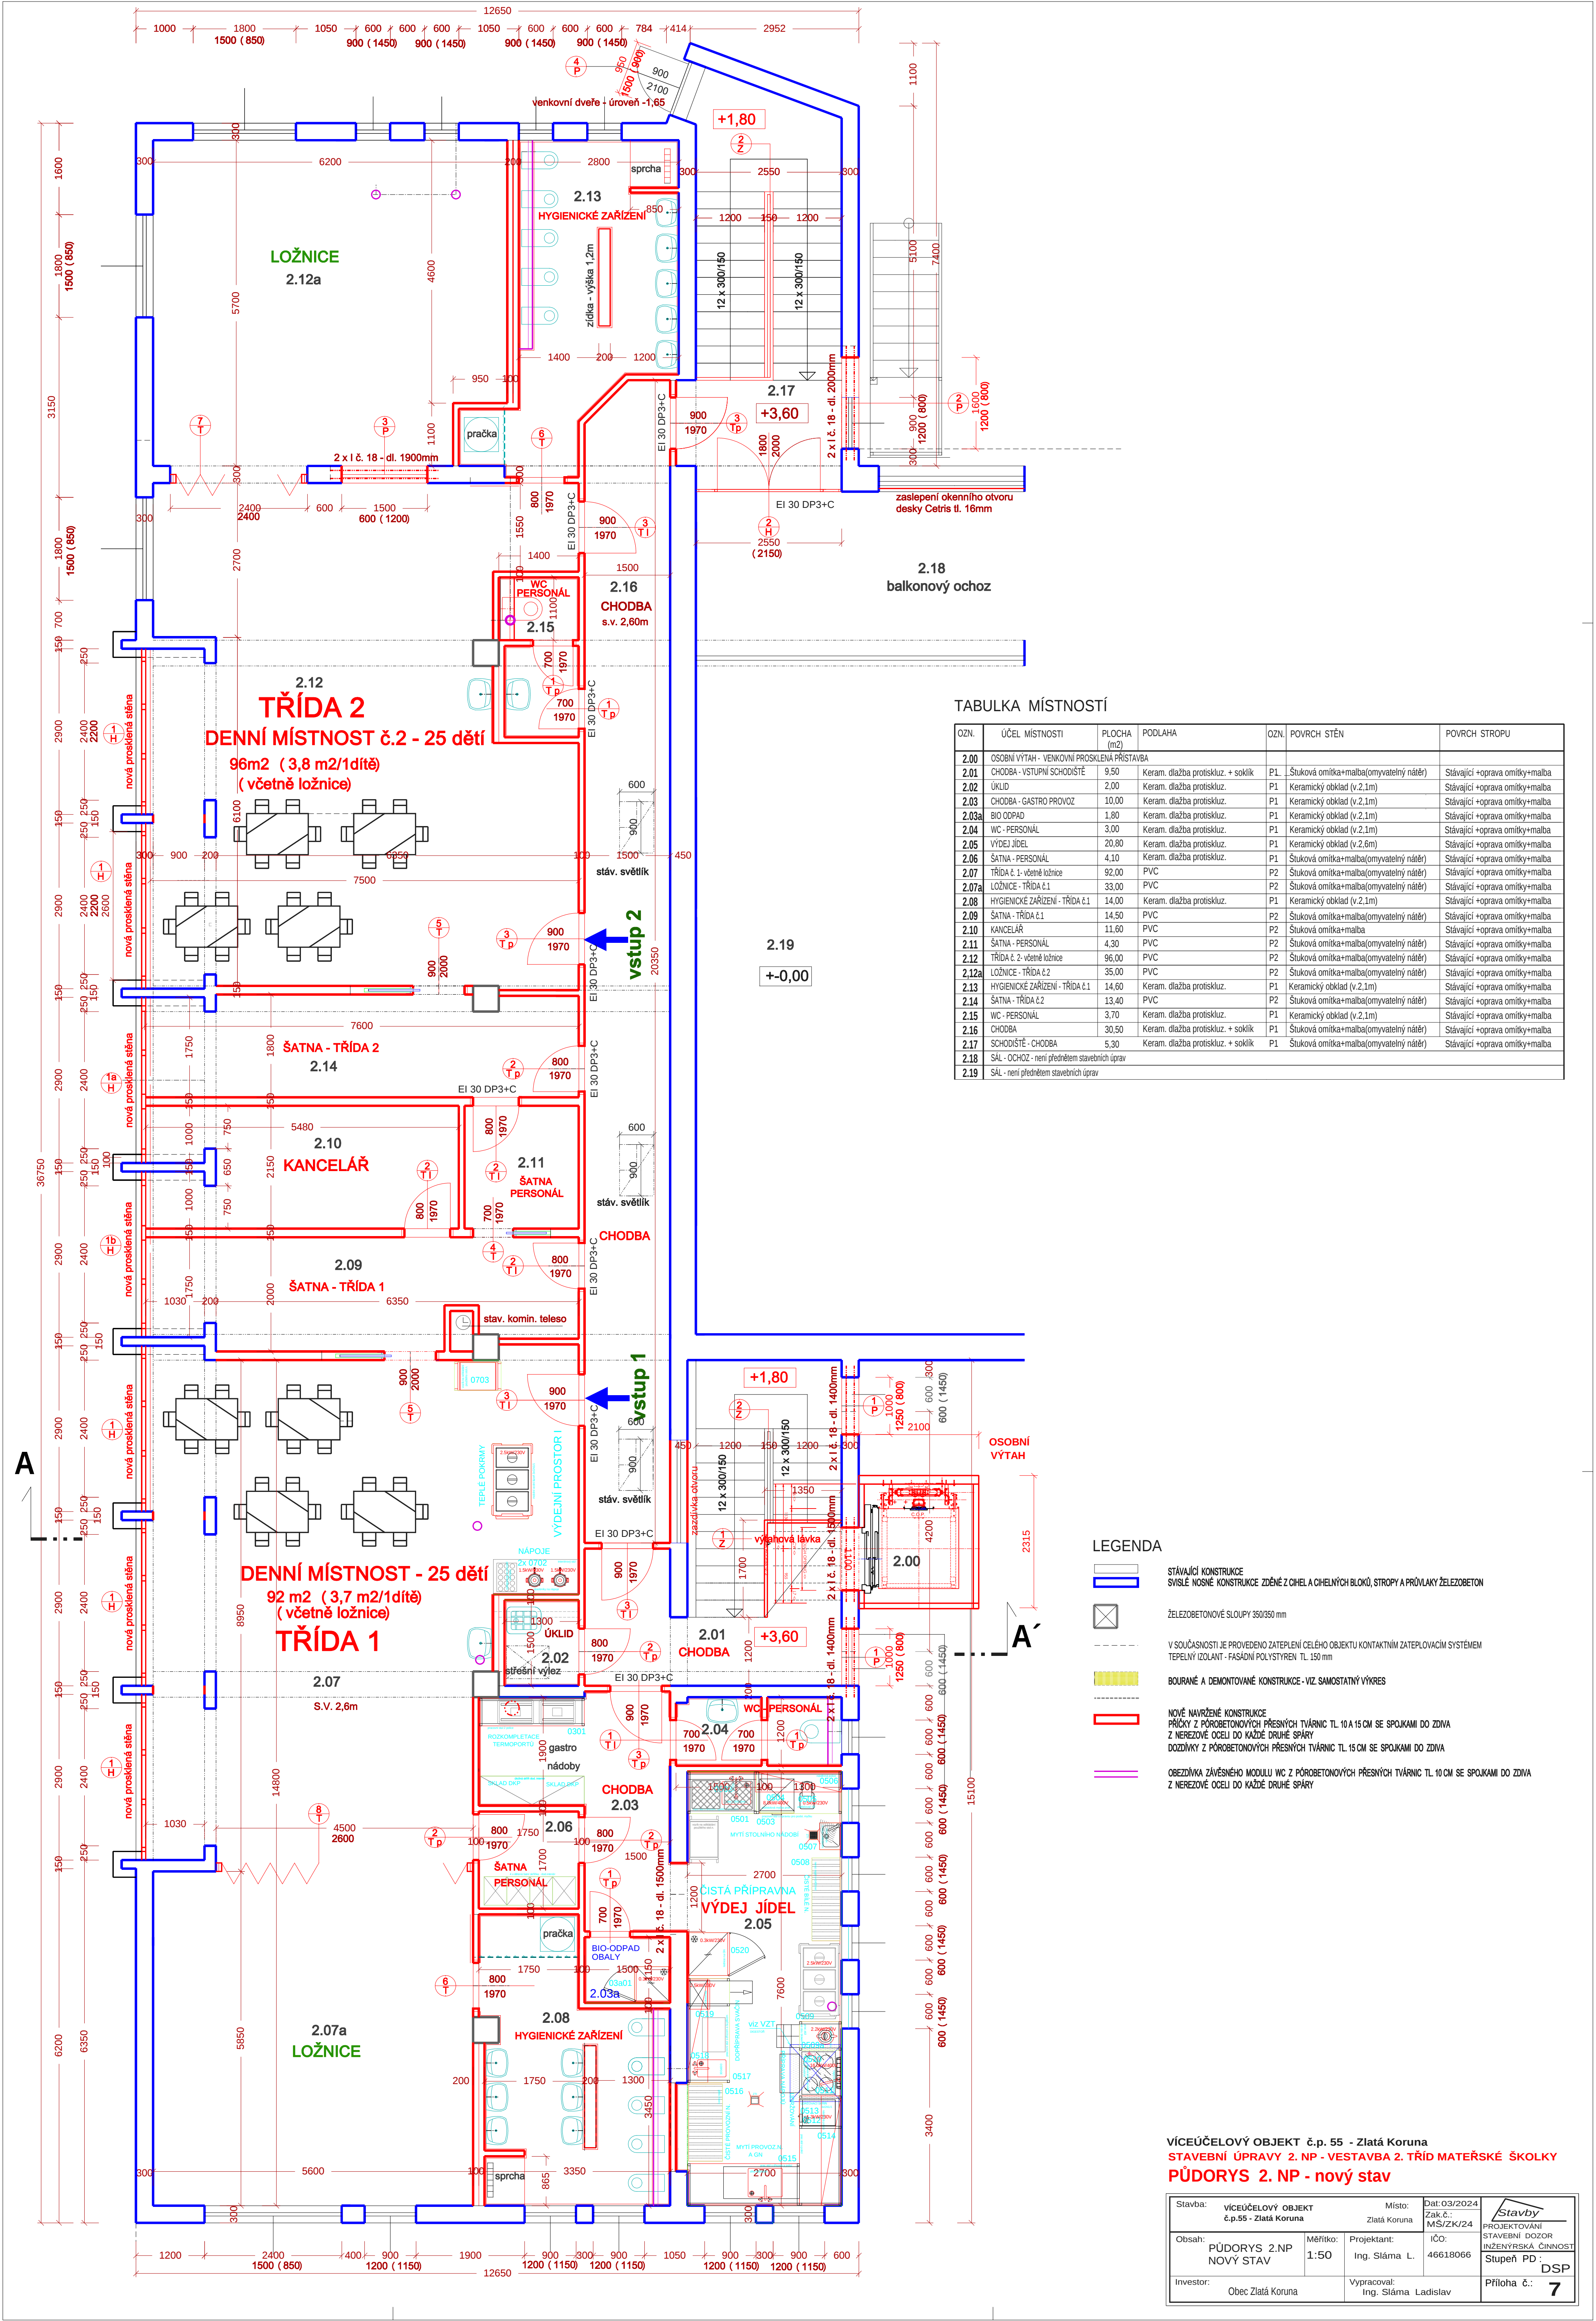

TABULKA MÍSTNOSTÍ

OZN.	ÚČEL MÍSTNOSTI	PLOCHA (m2)	PODLAHA	OZN.	POVRCH STĚN	POVRCH STROPU
2.00	OSOBNÍ VÝTAH - VENKOVNÍ PROSKLENÁ PRÍSTAŽ					
2.01	CHODBA - VSTUPNÍ SCHODIŠTĚ	9,50	Keram. dlažba protiskluz. + soklík	P1	Štuková omítka+malba(omyvatelný nátěr)	Stávající +oprava omítky+malba
2.02	ÚKLID	2,00	Keram. dlažba protiskluz.	P1	Keramický obklad (v.2.1m)	Stávající +oprava omítky+malba
2.03	CHODBA - GASTRO PROVOZ	10,00	Keram. dlažba protiskluz.	P1	Keramický obklad (v.2.1m)	Stávající +oprava omítky+malba
2.03a	BIO ODPAD	1,80	Keram. dlažba protiskluz.	P1	Keramický obklad (v.2.1m)	Stávající +oprava omítky+malba
2.04	WC - PERSONÁL	3,00	Keram. dlažba protiskluz.	P1	Keramický obklad (v.2.1m)	Stávající +oprava omítky+malba
2.05	VÝDEJ JÍDEL	20,80	Keram. dlažba protiskluz.	P1	Keramický obklad (v.2.6m)	Stávající +oprava omítky+malba
2.06	ŠATNA - PERSONÁL	4,10	Keram. dlažba protiskluz.	P1	Štuková omítka+malba(omyvatelný nátěr)	Stávající +oprava omítky+malba
2.07	TŘÍDA č. 1 - včetně ložnice	92,00	PVC	P2	Štuková omítka+malba(omyvatelný nátěr)	Stávající +oprava omítky+malba
2.07a	LOŽNICE - TŘÍDA č.1	33,00	PVC	P2	Štuková omítka+malba(omyvatelný nátěr)	Stávající +oprava omítky+malba
2.08	HYGIENICKÉ ZAŘÍZENÍ - TŘÍDA č.1	14,00	Keram. dlažba protiskluz.	P1	Keramický obklad (v.2.1m)	Stávající +oprava omítky+malba
2.09	ŠATNA - TŘÍDA č.1	14,50	PVC	P2	Štuková omítka+malba(omyvatelný nátěr)	Stávající +oprava omítky+malba
2.10	KANCELÁŘ	11,60	PVC	P2	Štuková omítka+malba	Stávající +oprava omítky+malba
2.11	ŠATNA - PERSONÁL	4,30	PVC	P2	Štuková omítka+malba(omyvatelný nátěr)	Stávající +oprava omítky+malba
2.12	TŘÍDA č. 2 - včetně ložnice	96,00	PVC	P2	Štuková omítka+malba(omyvatelný nátěr)	Stávající +oprava omítky+malba
2.12a	LOŽNICE - TŘÍDA č.2	35,00	PVC	P2	Štuková omítka+malba(omyvatelný nátěr)	Stávající +oprava omítky+malba
2.13	HYGIENICKÉ ZAŘÍZENÍ - TŘÍDA č.1	14,60	Keram. dlažba protiskluz.	P1	Keramický obklad (v.2.1m)	Stávající +oprava omítky+malba
2.14	ŠATNA - TŘÍDA č.2	13,40	PVC	P2	Štuková omítka+malba(omyvatelný nátěr)	Stávající +oprava omítky+malba
2.15	WC - PERSONÁL	3,70	Keram. dlažba protiskluz.	P1	Keramický obklad (v.2.1m)	Stávající +oprava omítky+malba
2.16	CHODBA	30,50	Keram. dlažba protiskluz. + soklík	P1	Štuková omítka+malba(omyvatelný nátěr)	Stávající +oprava omítky+malba
2.17	SCHODIŠTĚ - CHODBA	5,30	Keram. dlažba protiskluz. + soklík	P1	Štuková omítka+malba(omyvatelný nátěr)	Stávající +oprava omítky+malba
2.18	SÁL - OCHOZ - není předmět stavebních úprav					
2.19	SÁL - není předmět stavebních úprav					

LEGENDA

- STÁVAJÍCÍ KONSTRUKCE
- SVISLÉ NOSNÉ KONSTRUKCE ZDĚNÉ Z CIHEL A CIHELNÝCH BLOKŮ, STROPY A PRŮVLAKY ŽELEZOBETON
- ŽELEZOBETONOVÉ SLOUPY 350/350 mm
- V SOUČASNOSTI JE PROVEDENO ZATEPLENÍ CELÉHO OBJEKTU KONTAKTNÍM ZATEPLOVACÍM SYSTÉMEM TEPELNÝ IZOLANT - FASÁDNÍ POLYSTYRÉN TL. 150 mm
- BOURANÉ A DEMONTOVANÉ KONSTRUKCE - VIZ SAMOSTATNÝ VÝKRES
- NOVĚ NÁVRŽENÉ KONSTRUKCE
- PRŮKRY Z PÓRBETONOVÝCH PŘESNÝCH TVÁRNIC TL.10 A 15 CM SE SPOJKAMI DO ZDIVA
- Z NEREZOVÉ OCELI DO KAŽDÉ DRUHÉ SPÁRY
- DOZDÍVKY Z PÓRBETONOVÝCH PŘESNÝCH TVÁRNIC TL.15 CM SE SPOJKAMI DO ZDIVA
- OBEZDÍVKA ZÁVĚSNÉHO MODULU WC Z PÓRBETONOVÝCH PŘESNÝCH TVÁRNIC TL.10 CM SE SPOJKAMI DO ZDIVA
- Z NEREZOVÉ OCELI DO KAŽDÉ DRUHÉ SPÁRY

VÍCEÚČELOVÝ OBJEKT č.p.55 - Zlatá Koruna
STAVEBNÍ ÚPRAVY 2. NP - VESTAVBA 2. TRÍD MATEŘSKÉ ŠKOLKY
PŮDORYS 2. NP - nový stav

Stavba: VÍCEÚČELOVÝ OBJEKT č.p.55 - Zlatá Koruna	Místo: Zlatá Koruna	Dat: 03/2024 Zak.č.: MŠ/ZK/24	 PROJEKTOVÁNÍ STAVEBNÍ DOZOR INŽENÝRSKÁ ČINNOST Stupeň PD: DSP Příloha č.: 7
Obsah: PŮDORYS 2.NP NOVÝ STAV	Měřítko: 1:50	Projektant: Ing. Sláma L. IČO: 46618066	
Investor: Obec Zlatá Koruna	Vypracoval: Ing. Sláma Ladislav		