



PŮDORYS ŠACHTY

MĚŘITKO 1:10

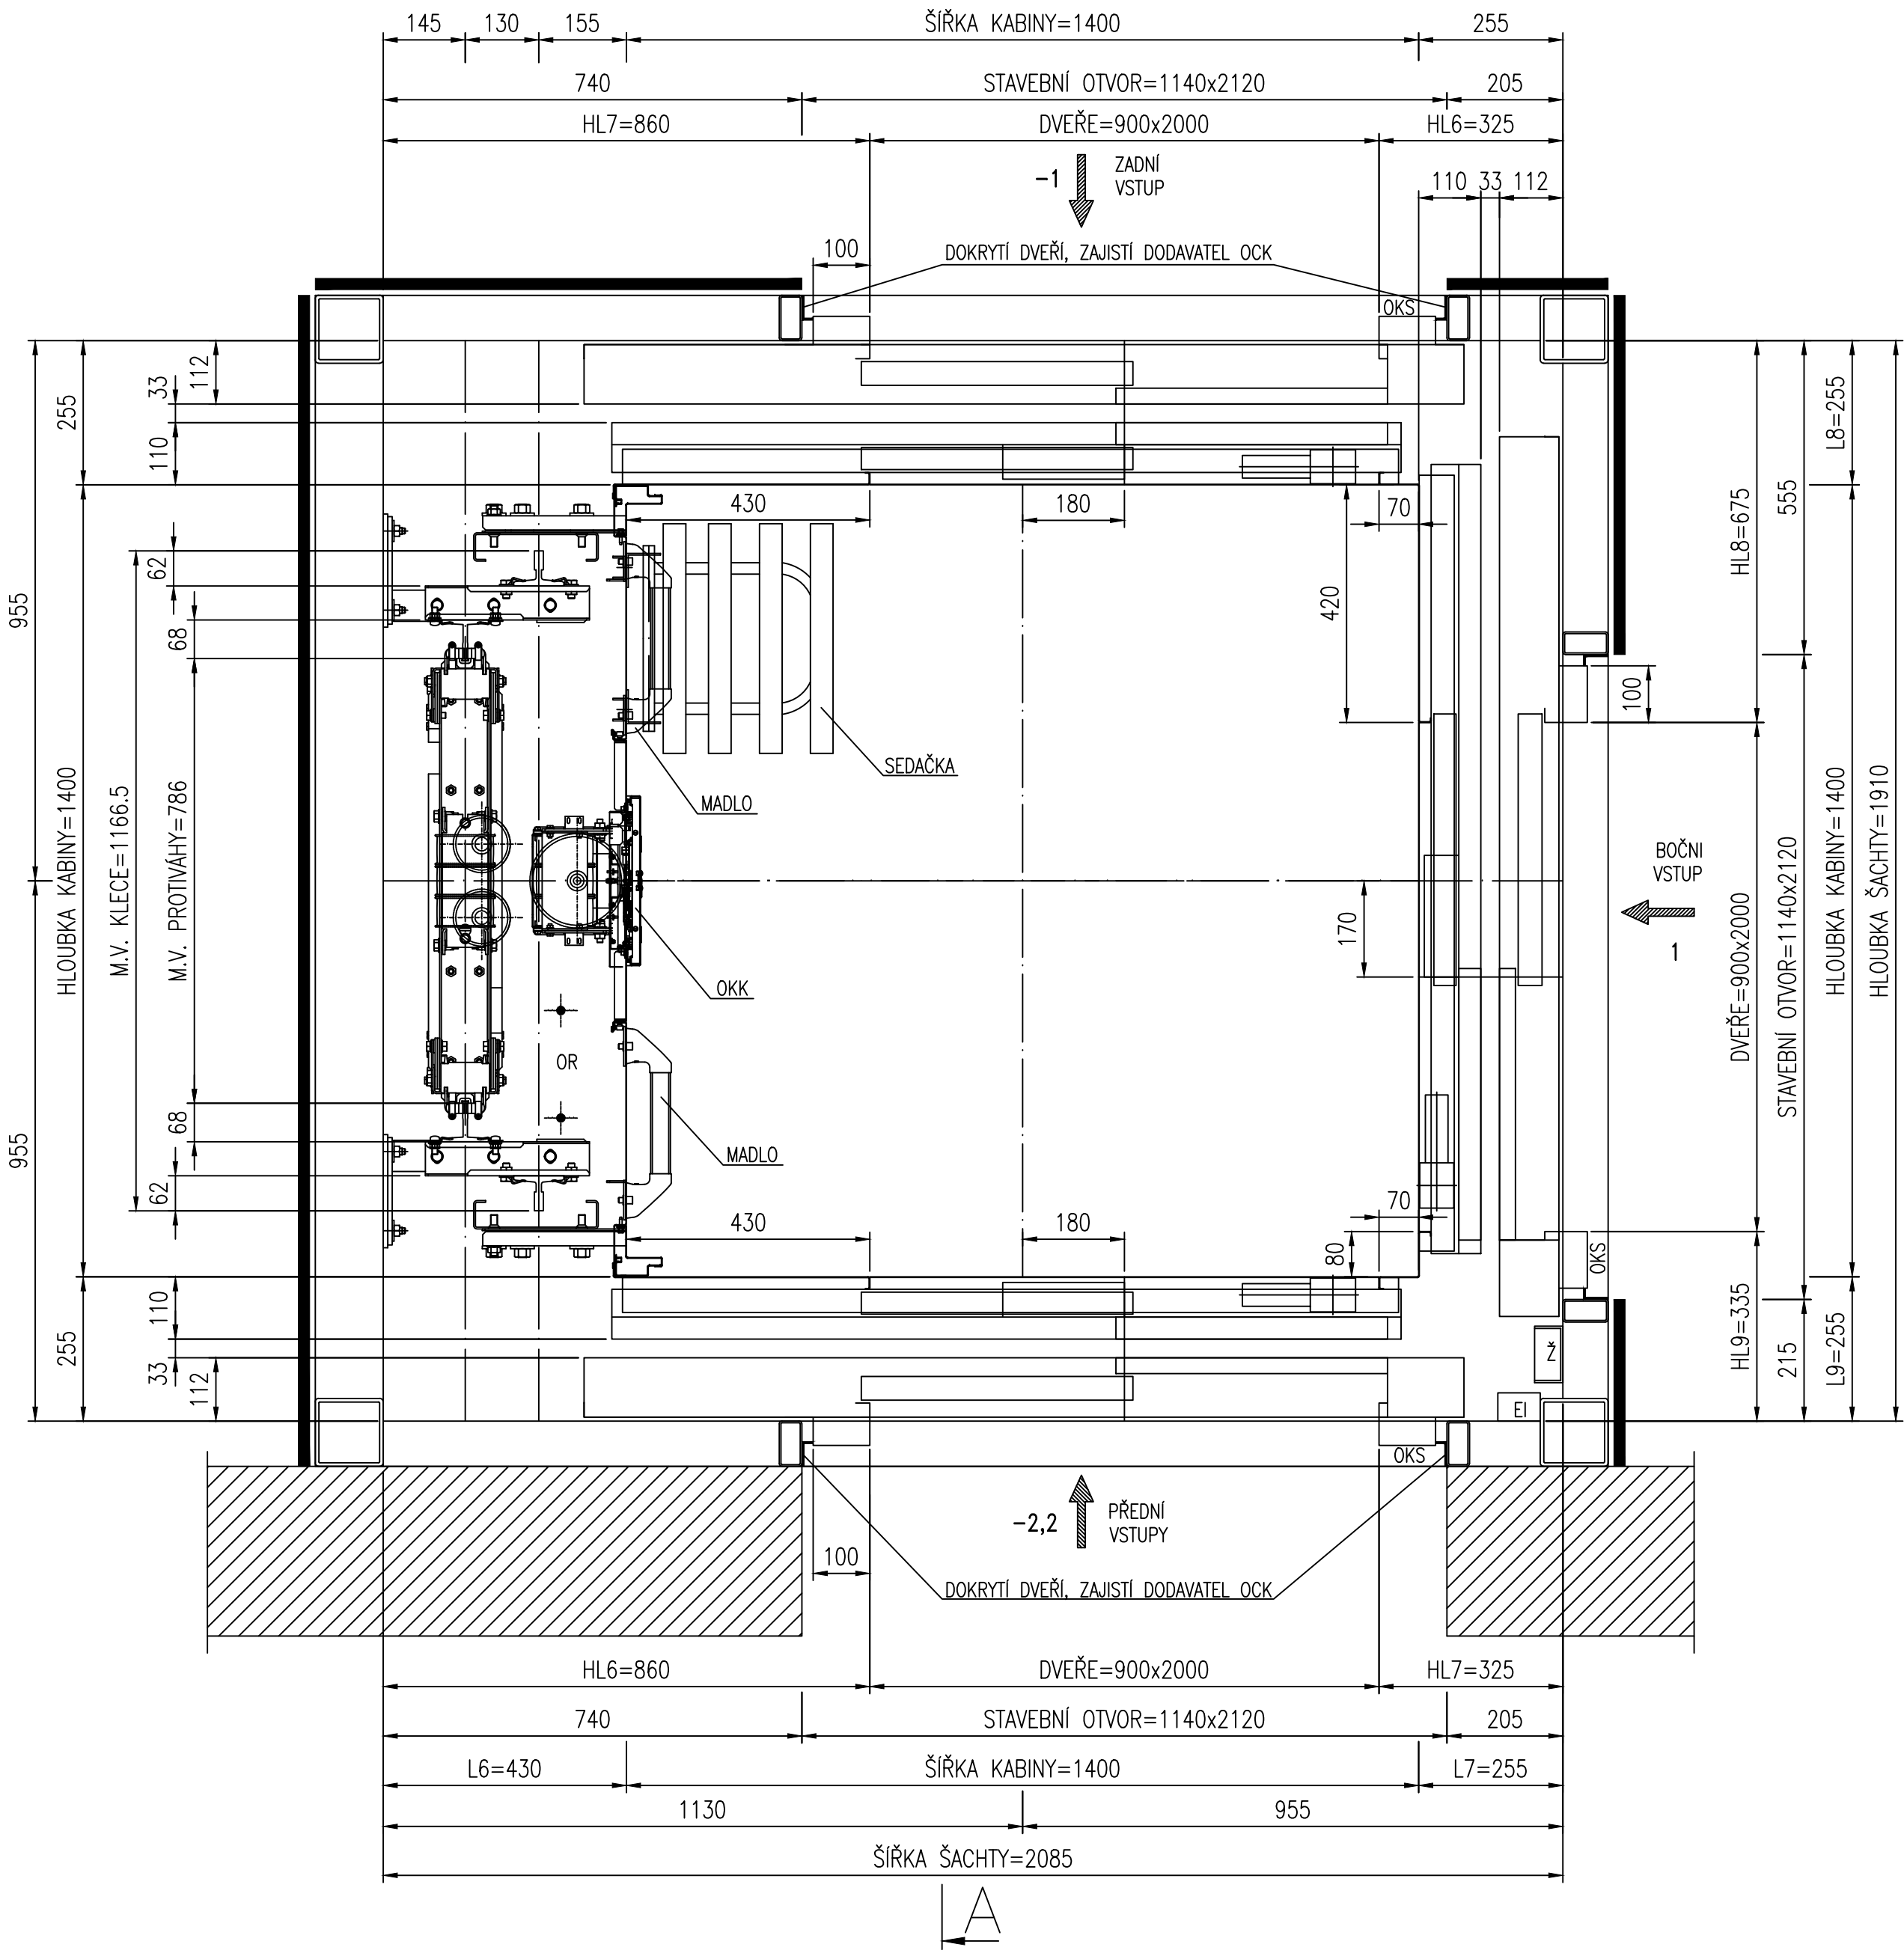


PŮDORYS ŠACHTY V PROHLUBNI

MĚŘITKO 1:20

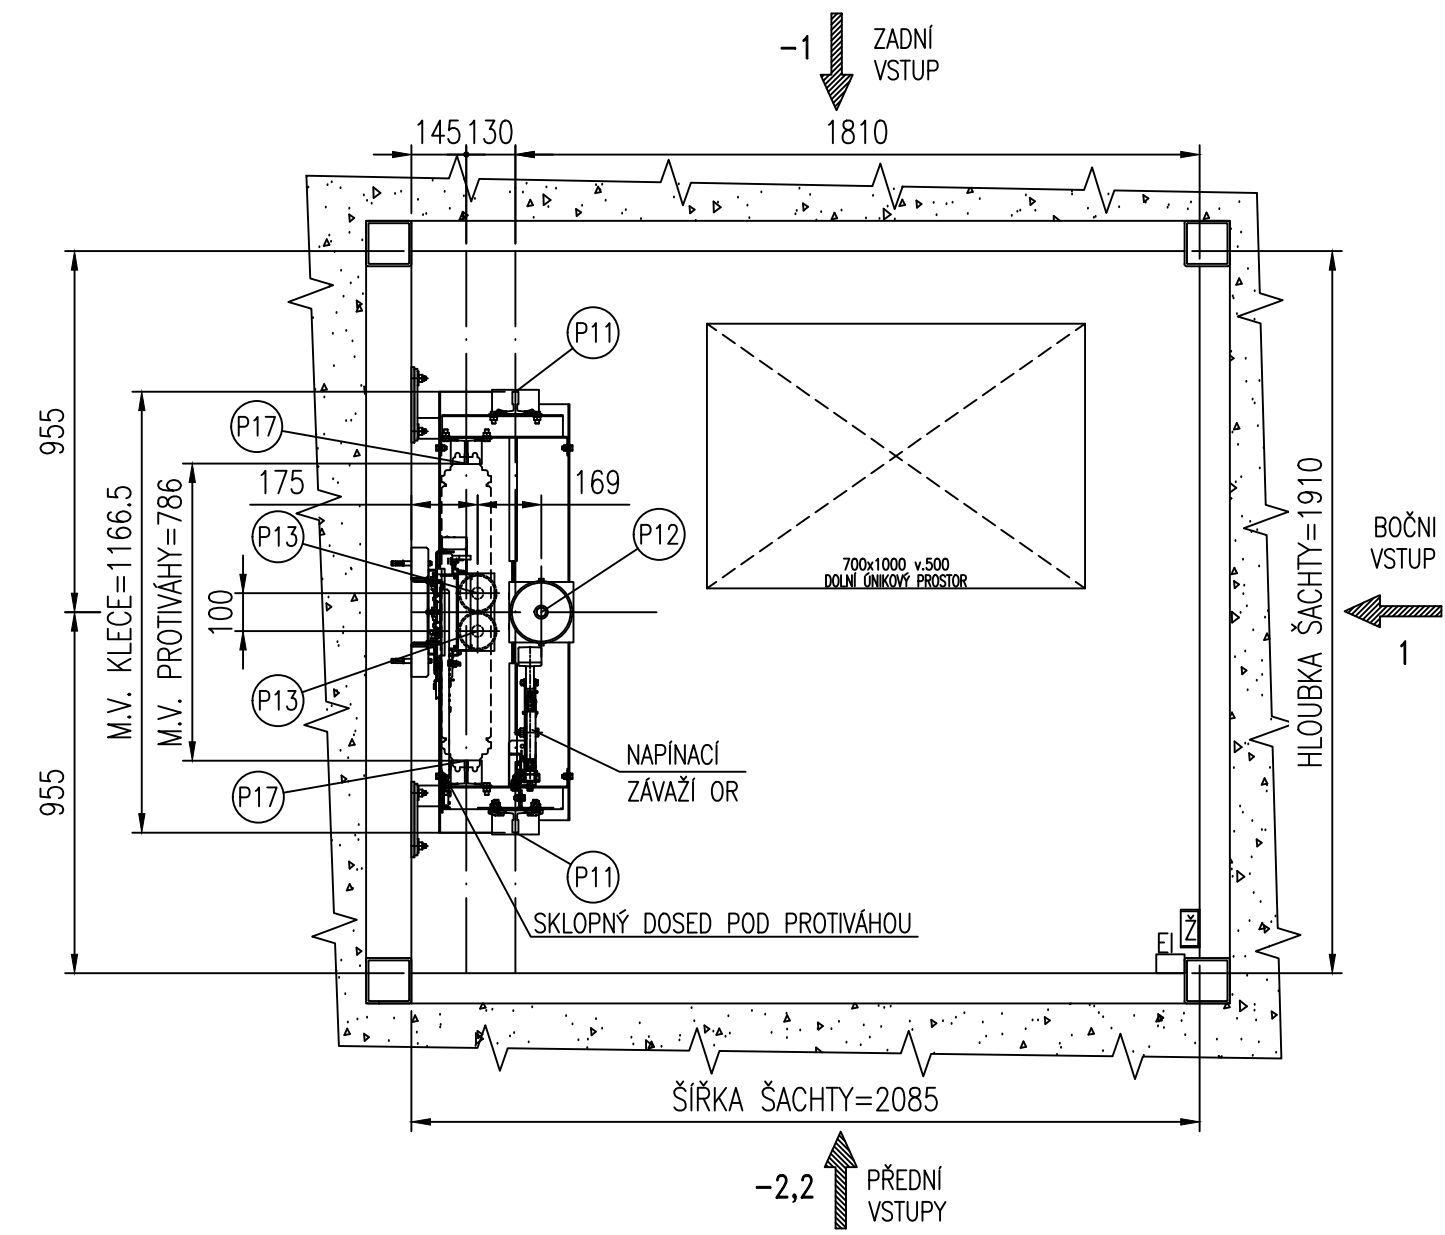


REAKCE NA MONTÁŽNÍ OKA

MĚŘITKO 1:20

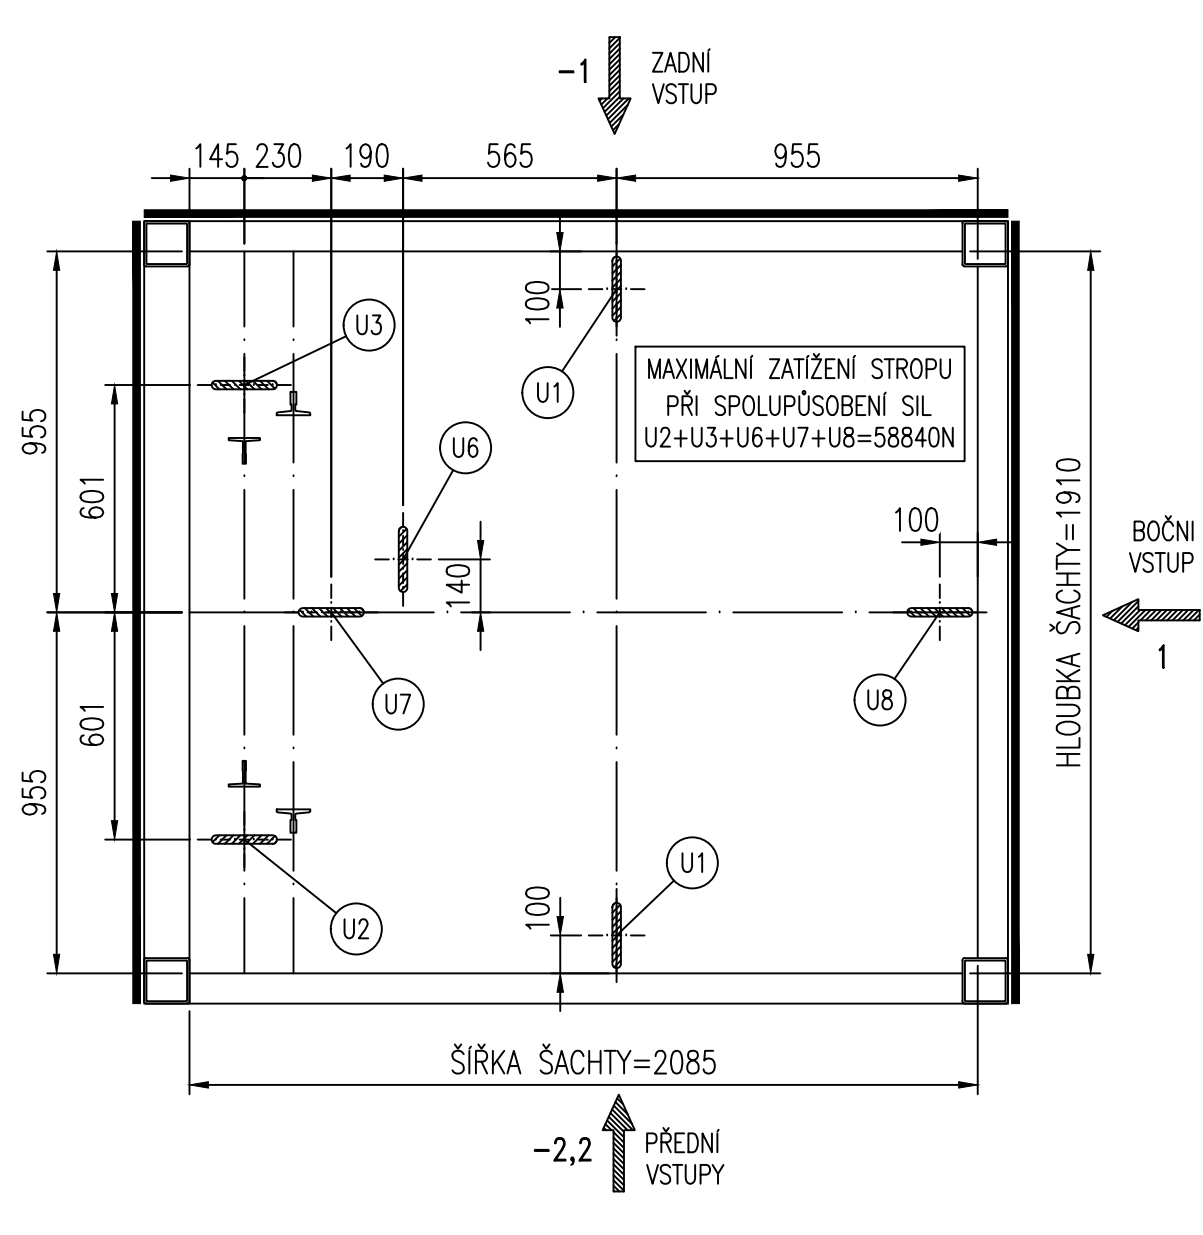


PŮDORYS ŠACHTY VE STANICI "2"

MĚŘITKO 1:10

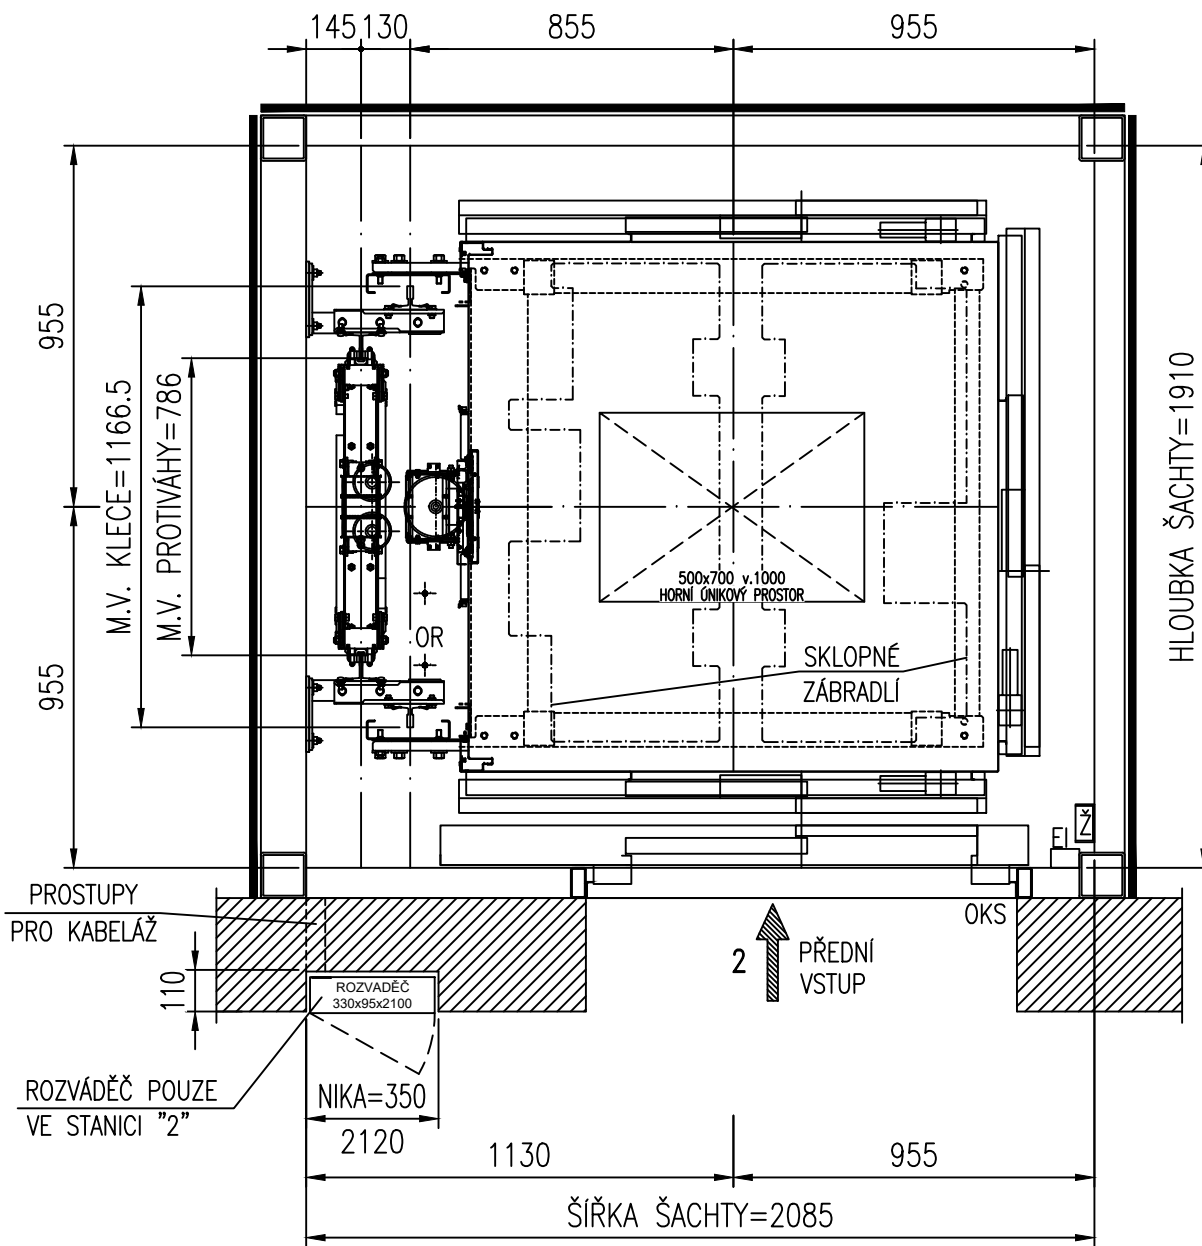

MONTÁŽNÍ LEŠENÍ

MĚŘITKO 1:20

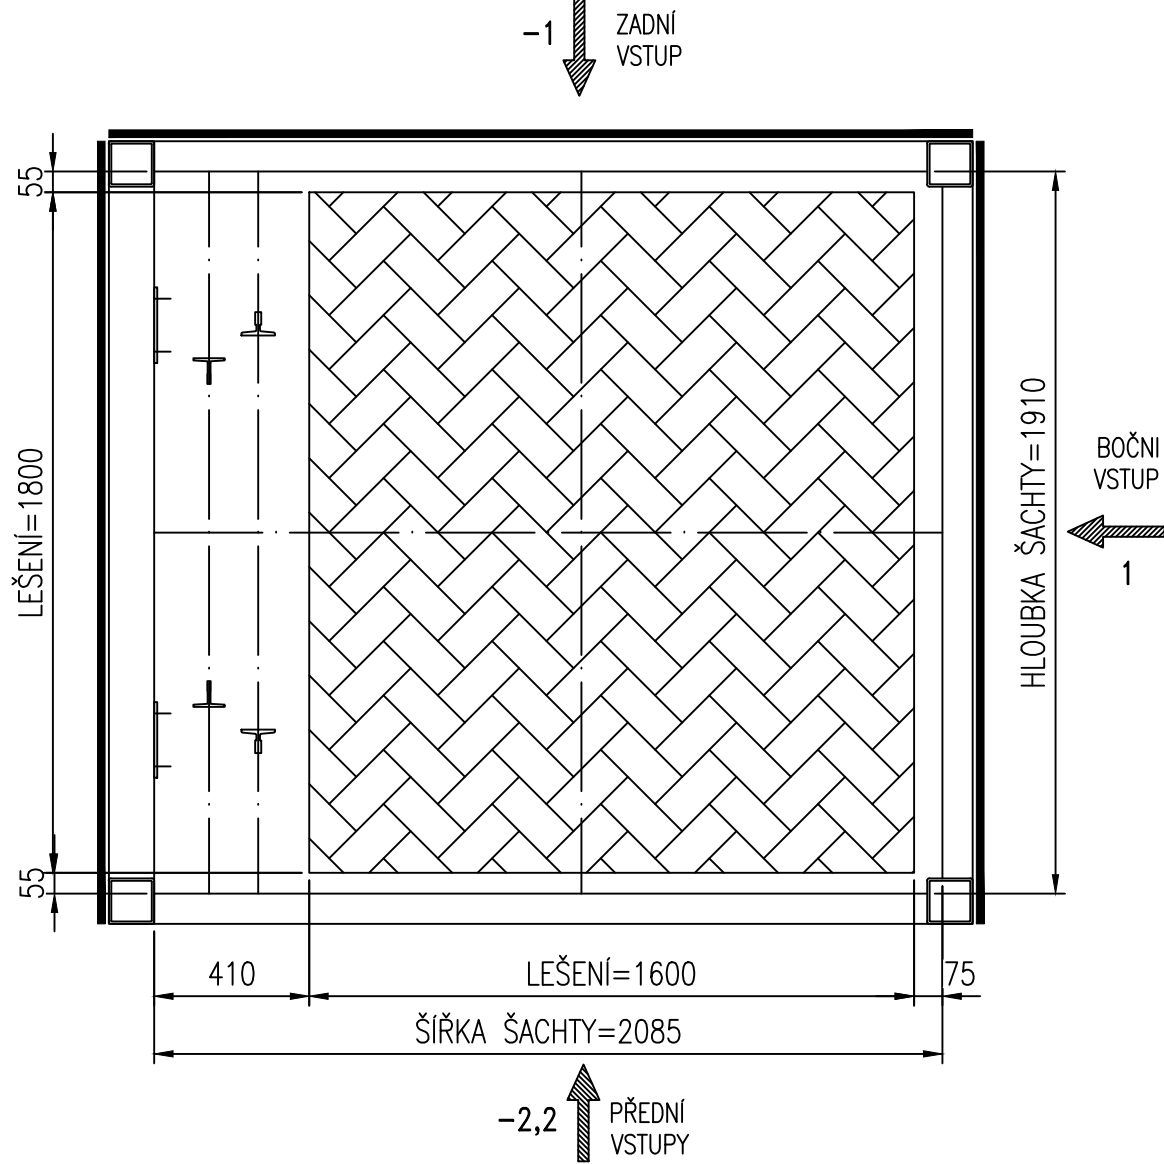

OBJEDNATEL DODÁ A ZAJISTÍ VLASTNÍM NAKLADEM:

POŽADAVKY NA ŠACHTU:

- OSVĚTLENÍ NÁSTUPÍST A PŘÍSTUPOVÝCH CEST DLE ČSN EN 81-20 (min. 50 Lx) A OBEČNÉ PLATNÝCH BEZPEČNOSTNÍCH NOREM
- OSVĚTLENÍ PŘED ROZVÁDEČEM/INSPEKČNÍM PANELEM DLE ČSN EN 81-20 (min. 200 Lx) – MĚŘENO U ZARÍZENÍ
- VEŠKERÉ PRÁCE ZEDNICKÉ A REMESLNICKÉ
- TLouŠTKA DNA PROHLUBNĚ min. 200mm, ABY NEDOŠLO PŘI KOTVENÍ VÝTAHU K PORUŠENÍ IZOLACE PROHLUBNĚ (KOTVENÍ OTIS 160mm)
- V PROHLUBNÍ VÝTAHU VYVÉST ZEMNÍCI PÁSEK FEZN 30x4mm V ZADNÍ ČÁSTI ŠACHTY V DÉLCE cca. 0,5m VČETNĚ HOP SVORKOVNICE PRO MIN. JEDEN VODIČ 6mm² (NAPŘ. EKOPOTENCIÁLNÍ SVORKOVNICE EPS 2)
- STAVBA/OBJEDNATEL ZAJISTÍ OSazenÍ PROTIPOŽÁRNÍHO ZAVĚRŮ DLE DISPOZIC ZHOTOVITELE, MEZERA MEZI RÁMEM DVEŘÍ A OSTATNÍM/NADPRAŽNÍM BUDE V CELE ŠÍŘI PROMALTOVÁNA – MAX. ŠÍŘE MEZERY 25MM (KONSTRUKCE DP1 – VIZ ČSN 730810, čl.6.3.4), TAK ABY TAM NEVZNÍKALA DUTINA. V PŘÍPADĚ VĚTŠÍ MEZERY NEŽ 25MM BUDE ZHOTOVENA POŽÁRNÍ UC PÁVKA.
- PRO ZAJISTĚNÍ FUNKCE DORozUMAVACÍHO ZARÍZENÍ/ REM/ DISPLEJE EVIEW MUSÍ BÝT ZAJISTĚN DOSTATEČNĚ KVALITNÍ DATOVÝ SIGNAL (3G / 4G) UvnITŘ ŠACHTY VÝTAHU (NEJHŮŘE –75 dBm).
- 3G = 900 (B8) / 2100 (B1) MHz NEBO 4G = 800 (B20) / 900 (B8) / 1800 (B3) / 1900 (B2) / 2100 (B1) / 2600 (B7) MHz. STANDARDNĚ JSOU V RÁMCI Vpn OTIS VYUŽÍVÁNÍ SIM KARTY OD OPERÁTORŮ 02 NEBO T-MOBILE. SIM OD VODAFONE POUŽE NA ZÁKLADĚ ZVLÁŠTNÍHO POŽADAVKU (VYŠŠÍ PROVOZNÍ NAKLADY).

POŽADAVKY NA ELEKTROINSTALACE:

HLAVNÍ PŘÍVOD EL. PROUDU:

- PŘÍVÉST DO NEJVYŠŠÍ STANICE DO MÍSTA ROZVÁDEČE DLE DISP. VÝKRESU HL. PŘÍVOD 1x KABEL 3x400V, 50Hz VČETNĚ PLATNĚ REVIZE TOHOTO PŘÍVODU A JISTĚNÍM JISTIČEM. FUNKCÍ PO ZAPNUTÍ ODE DNE ZAHÁJENÍ MONTÁŽE. DIMENZOvat S OHLEDem NA PŘÍKON MOTORU A NA VZDÁLENOST NÁPÁJEHOHO ZDROJE TAK, ABY OBYTEK NAPĚTÍ PŘI ROZBĚHU ELEKTROMOTORU NEPŘESÁHL 10% JMENOVITÉ HODNOTY, VOLNÝ KONEC cca. 3m.
- TYP A PRŮŘEZ KABELU DLE PROJEKTOVÉ DOKUMENTACE
- V PŘÍPADĚ, ŽE BUDE PRO HLAVNÍ PŘÍVOD POUŽITA DOPLŇKOVÁ OCHRANA PROUDOVÝM CHRÁNICEM, MUSÍ MÍT TENTO CHRÁNIC HODNOTU I_{Δn} >= 300mA.

DODAVATEL OCK DODÁ A ZAJISTÍ VLASTNÍM NAKLADEM:

POŽADAVKY NA ŠACHTU:


- NÁSTUPNÍ STĚNA (PŘEDNÍ A ZADNÍ) MUSÍ BÝT ROVNÁ, max. ODCHYLKA OD SVISLICE –5 až +5mm
- ODCHYLKA OD SVISLICE PRO BOČNÍ STĚNY max. –10 až +20mm
- ODCHYLKA OD SVISLICE U STAVEBNÍCH OTVORŮ max. –10 až +10mm
- VŠECHNY STĚNY MUSÍ BÝT HLADKÉ OMITNUTY A OPATŘENY NÁTĚREM BÍLÉ BARVY, KTERÁ NEPODPORUJE TVORBU PRACHU.
- V PŘÍPADĚ BETONOVÝCH STĚN JE POŽADOVÁNO POUZE (VÝMALBA BÍLOU BARVOU, KTERÁ NEPODPORUJE TVORBU PRACHU.
- OPRAVU ČELNÍ STĚNY PRO ŠACHTNÍ DVEŘE – STAVEBNÍ OTVOR DLE DISP. VÝKRESU
- DOKONČENÍ STAVEBNÍHO OTVORU PO MONTÁŽI ŠACHTNÍCH DVEŘÍ, ZAČISTĚNÍ A DOOMITÁNÍ AŽ K DVEŘNÍM ZÁRUBINAM A K NADPRAŽÍ, DOTAŽENÍ PODLAHY AŽ K PRAHU ŠACHTNÍCH DVEŘÍ
- V MÍSTECH KOTVENÍ BETONOVÉ BLOKY, VĚNCE (min. VÝŠKA 250 mm) NEBO VETKNUTÉ OCELOVÉ NOSNÍKY (NEPLATÍ PRO ŽELEZOBETONOVOU ŠACHTU) V ROZTECÍCH DLE DISPOZIČNÍHO VÝKRESU
- STAVEBNÍ OPATŘENÍ K ZAMEZENÍ PŘENOSU HLUKU STAVEBNÍMI KONSTRUKCEMI
- V HORNÍ ČÁSTI ŠACHTY ODVĚTRÁNÍ DLE PROJEKTU STAVBY V SOULADU S ČSN EN 81-20. PROSTŘEDÍ , PRO KTERÉ JE VÝTAH KONSTRUOVÁN AAS ČSN 33 2000–5–51 ed.3 (+5 až +40°C)
- PODLAHA A STĚNY MUSÍ BÝT DIMENZOvány TAK, ABY BYLY SCHOPNY PŘENÉST ZATÍŽENÍ OD VÝTAHU
- MONTÁŽNÍ OKA NA STROPĚ ŠACHTY – UMÍSTĚNÍ DLE DISPOZIČNÍHO VÝKRESU, ODCHYLKA OD POZICE max. ±25mm
- OKA MUSÍ MÍT VIDETELNĚ OZNAČENOU ČÍSLOVNOST – STAVBA GARANTUJE ČÍSLOVNOST MONT. OK
- OPLÁŠTĚNÍ OCELOVÉ KONSTRUKCE – SKLO – MUSÍ MÍT OCHRANU PROTI UV ZÁŘENÍ (MAX. PROPUSTNOST UV 2%)

OTIS DODÁ A ZAJISTÍ VLASTNÍM NAKLADEM:

- HLAVNÍ VYPÍNAČ
- TRVALÉ OSVĚTLENÍ ŠACHTY ČSN DLE EN 81-20 čl. 5.2.1.4
- GSM BRÁNA
- MONTÁŽNÍ LEŠENÍ DLE DISPOZIČNÍHO VÝKRESU. LEŠENÍ ZHOTOVENO DLE PLATNÝCH ČSN. SOUČÁSTÍ LEŠENÍ OKOPOVÝ PLECH DO VÝŠKY 100mm A DÁLE V PŘÍPADĚ PROPADOVÉ MEZERY VĚTŠÍ NEBO ROVNÝ 250mm BUDE LEŠENÍ VYBAVENO ZÁBRADLÍM V DVOU ŘÁDÁCH VE VÝŠCE 550mm A 1100mm

SCHÉMA MONTÁŽNÍHO HÁKU

MĚŘITKO 1:10

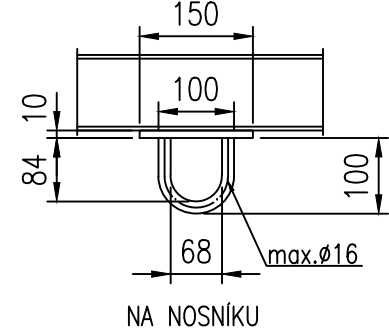


DISPOZIČNÍ VÝKRES PRO STAVEBNÍ ŘÍZENÍ – NESLOUŽÍ PRO MONTÁŽ VÝTAHU

LEGENDA MATERIÁLŮ				VÝDEJ TEPLA:	
STÁVAJÍCÍ ZDIVO				0,7 [kJ/s]	
LEGENDA:				MIN. INTENZITA OSVĚTLENÍ v [Lx]:	
OKK OVL. KOMBINACE–KABINA				NA PODLAZE STROJOVNY:	
OKK OVL. KOMBINACE–STANICE				NA PODLAZE PŘED ROZVÁDEČEM:	
EL. ELEKTRICKÁ INSTALACE				NA PODLAZE NÁSTUPÍSTĚ:	
PCSR REVIZNÍ JÍZDA V PROHLUBNÍ				V ŠACHTĚ:	
LOH NÍŽKÁ HLAVNÍ ŠACHTY DLE EN81-21				LPT NÍŽKÁ PROHLUBENÍ DLE EN81-21	
TECHNICKÁ DATA:				REAKCE V [N]:	
NAPĚTÍ: 3 x 230/400V AC; 50 Hz; TN–S				P11: 19123	
PROSTŘEDÍ: NORMÁLNÍ; +5 až +40 °C				P12: 74530	
PŘÍKON: 7,8 [kW]				P13: 27949	
JMEN. PROUD: 11,1 [A]				P17: 20378	
ZAB. PROUD: 15,3 [A]					
JISTĚNÍ: 20 [A] CHAR. C					
KAB. DVEŘE: PAX 2TCD 900/2000					
ŠACH. DVEŘE: PRIMA–P 2TLD 900/2000					
POŽ. ODOLNOST: EW60					
NOSNÉ PROSTR. PLOCHÉ PÁSY					
INDEX:				DATUM:	
ZMĚNA:				PODPIS:	
KRESLIL: H. ZUGAR				ZAMĚŘIL: –	
PŘEZKOUEL: J. BRADÁČ				DATUM: 13.6.2024	
ODP.PROJEKTANT: J. BROŽ				TYP: NOVÝ	
OBJEDNATEL:					
NÁZEV AKCE:					
DŮM KULTURY					
ZLATÁ KORUNA					
TYP VÝTAHU:					
GeN2 Flex+ 11S - Madrid					
LOH: ☒ PROTIVÁHA BEZ ZACHYCOVACŮ: ☒					
LPT: ☐ PROTIVÁHA SE ZACHYCOVACI: ☐					
NOSNOST: 900 [Kg] POČET OSOB: 11 [osob] ZDVÍH: 6,9 [m]					
RYCHLOST: 1,00 [m/s] POČET STANIC NÁSTUPÍST: 4/4					
Č.ZAKÁZKY: C5KH236Y					
Č.JEDNOTKY:					
MĚŘITKO: 1:10					
FORMAT: A1					
NÁZEV: OSOBNÍ VÝTAH 900/1,00					
ČÍSLO VÝKRESU:					
1-09010-KH-236Y					
REVIZE:					
1:10					
LIST / LISTU:					
1/3					


POHLED NA NÁSTUPIŠTĚ PO ZAČIŠTĚNÍ

MĚŘÍTKO 1:20

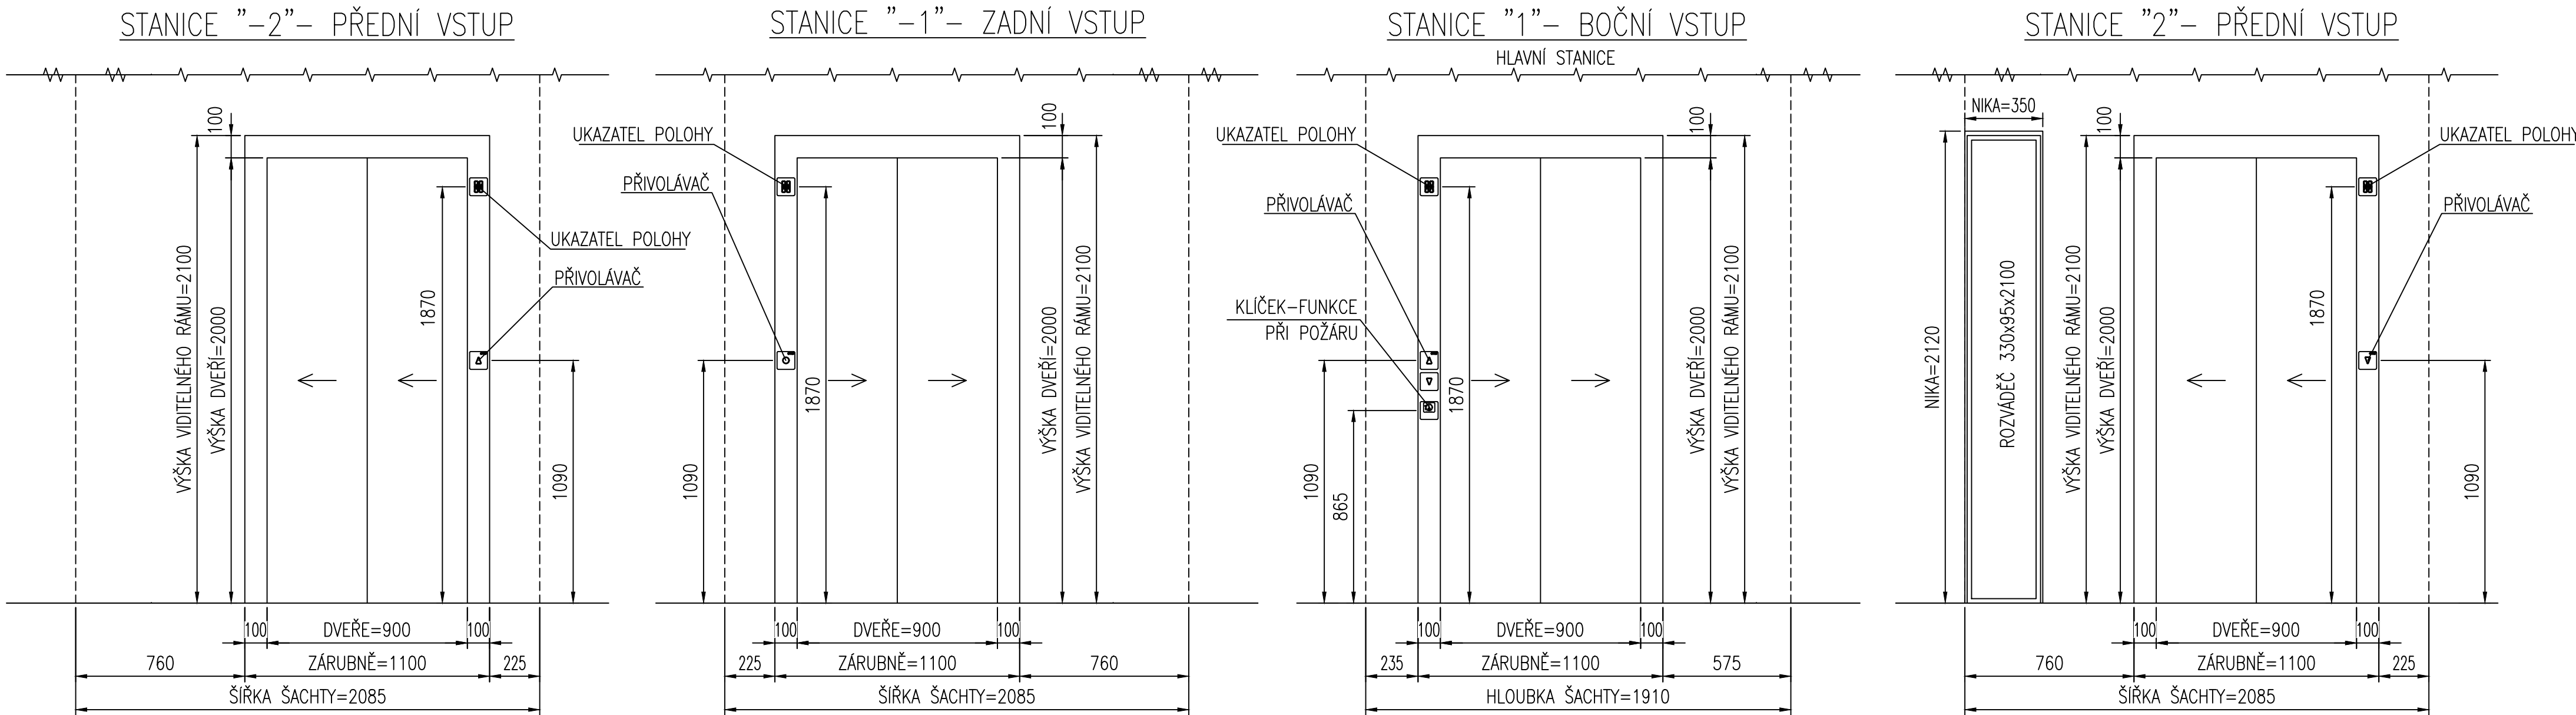

STAVEBNÍ OTVORY PŘI POHLEDU ZE ŠACHTY

MĚŘÍTKO 1:20

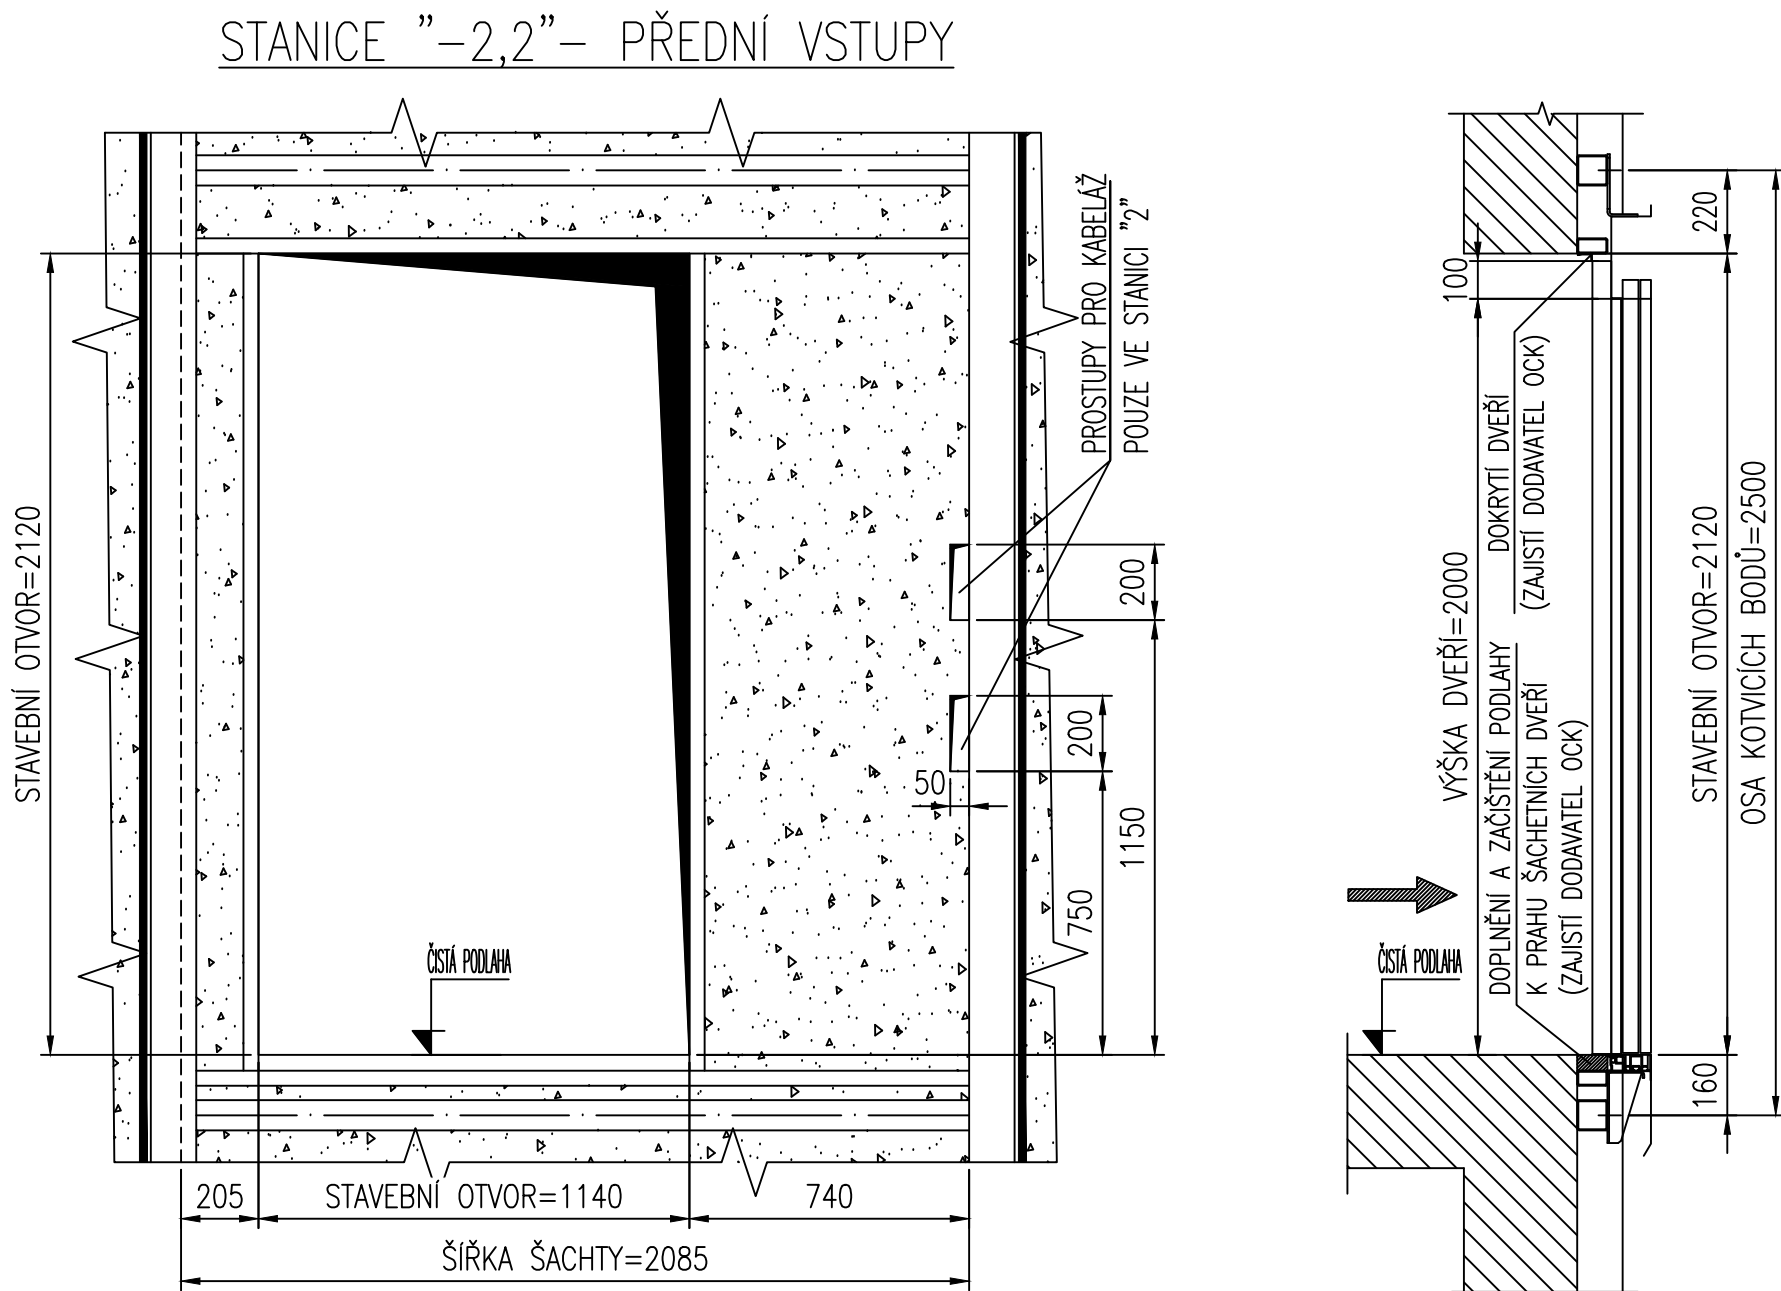

POLOHA KOTVÍCÍCH DESEK S DŘÍKY

MĚŘÍTKO 1:20


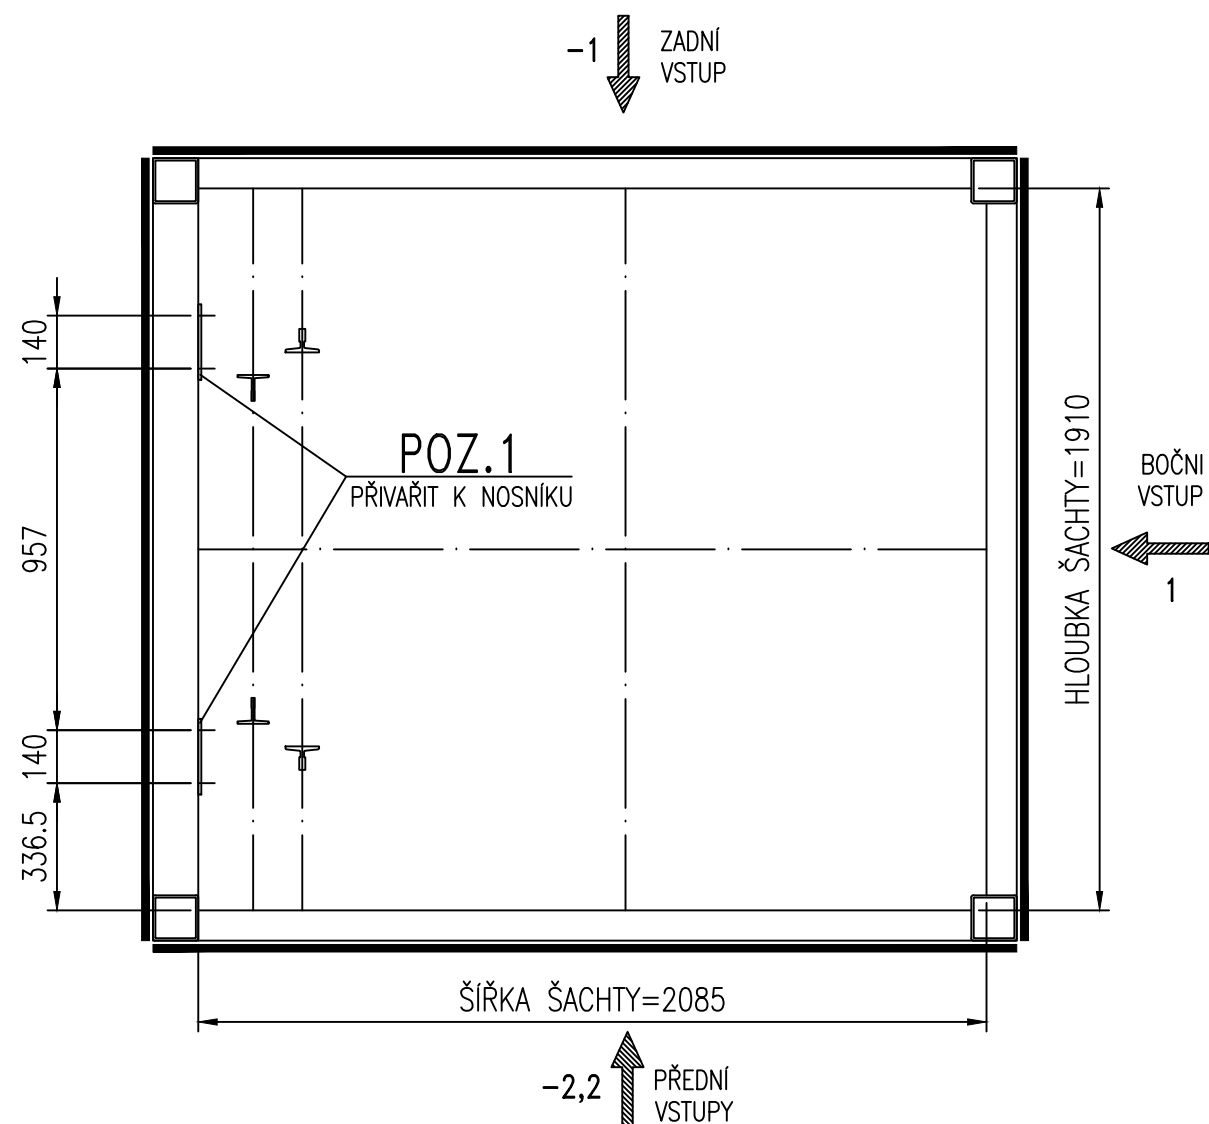



SCHÉMA STAVEBNÍHO ZAPRAVENÍ ŠACHETNÍCH DVEŘÍ

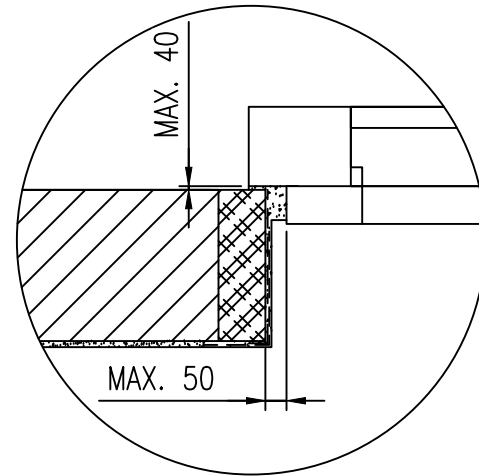

STAVEBNÍ MEZERY DO 40 RESP. 50 mm VYPLNIT MALTOU, RESP. MATERIÁLY ZE ŠADRY, MALTY, CEMENTU, BETONU NEBO JINÝCH MATERIÁLŮ O PODOBNÝCH PROTIPOŽÁRNÍCH VLASTNOSTECH TŘÍDY A1 RESP. A2..

MEZERY ŠIRŠÍ NEŽ LIMITNÍ MAXIMÁLNÍ HODNOTY (>40 RESP. 50 mm) ZAZDÍT NEHOŘLAVÝMI MATERIÁLY – PÓROBETONOVÉ, KERAMICKÉ NEBO BETONOVÉ ZDIVO, DOBETONOVÁNÍ, SDK.


OMÍTKY VYZTUŽIT SKELNOU SÍTKOU A ROHOVÝMI PROFILY.
POVRCHY DLE POŽADAVKU OBJEDNATELE FINÁLNĚ STĚRKOVAT NEBO ŠTUKOVAT, NATĚRY.

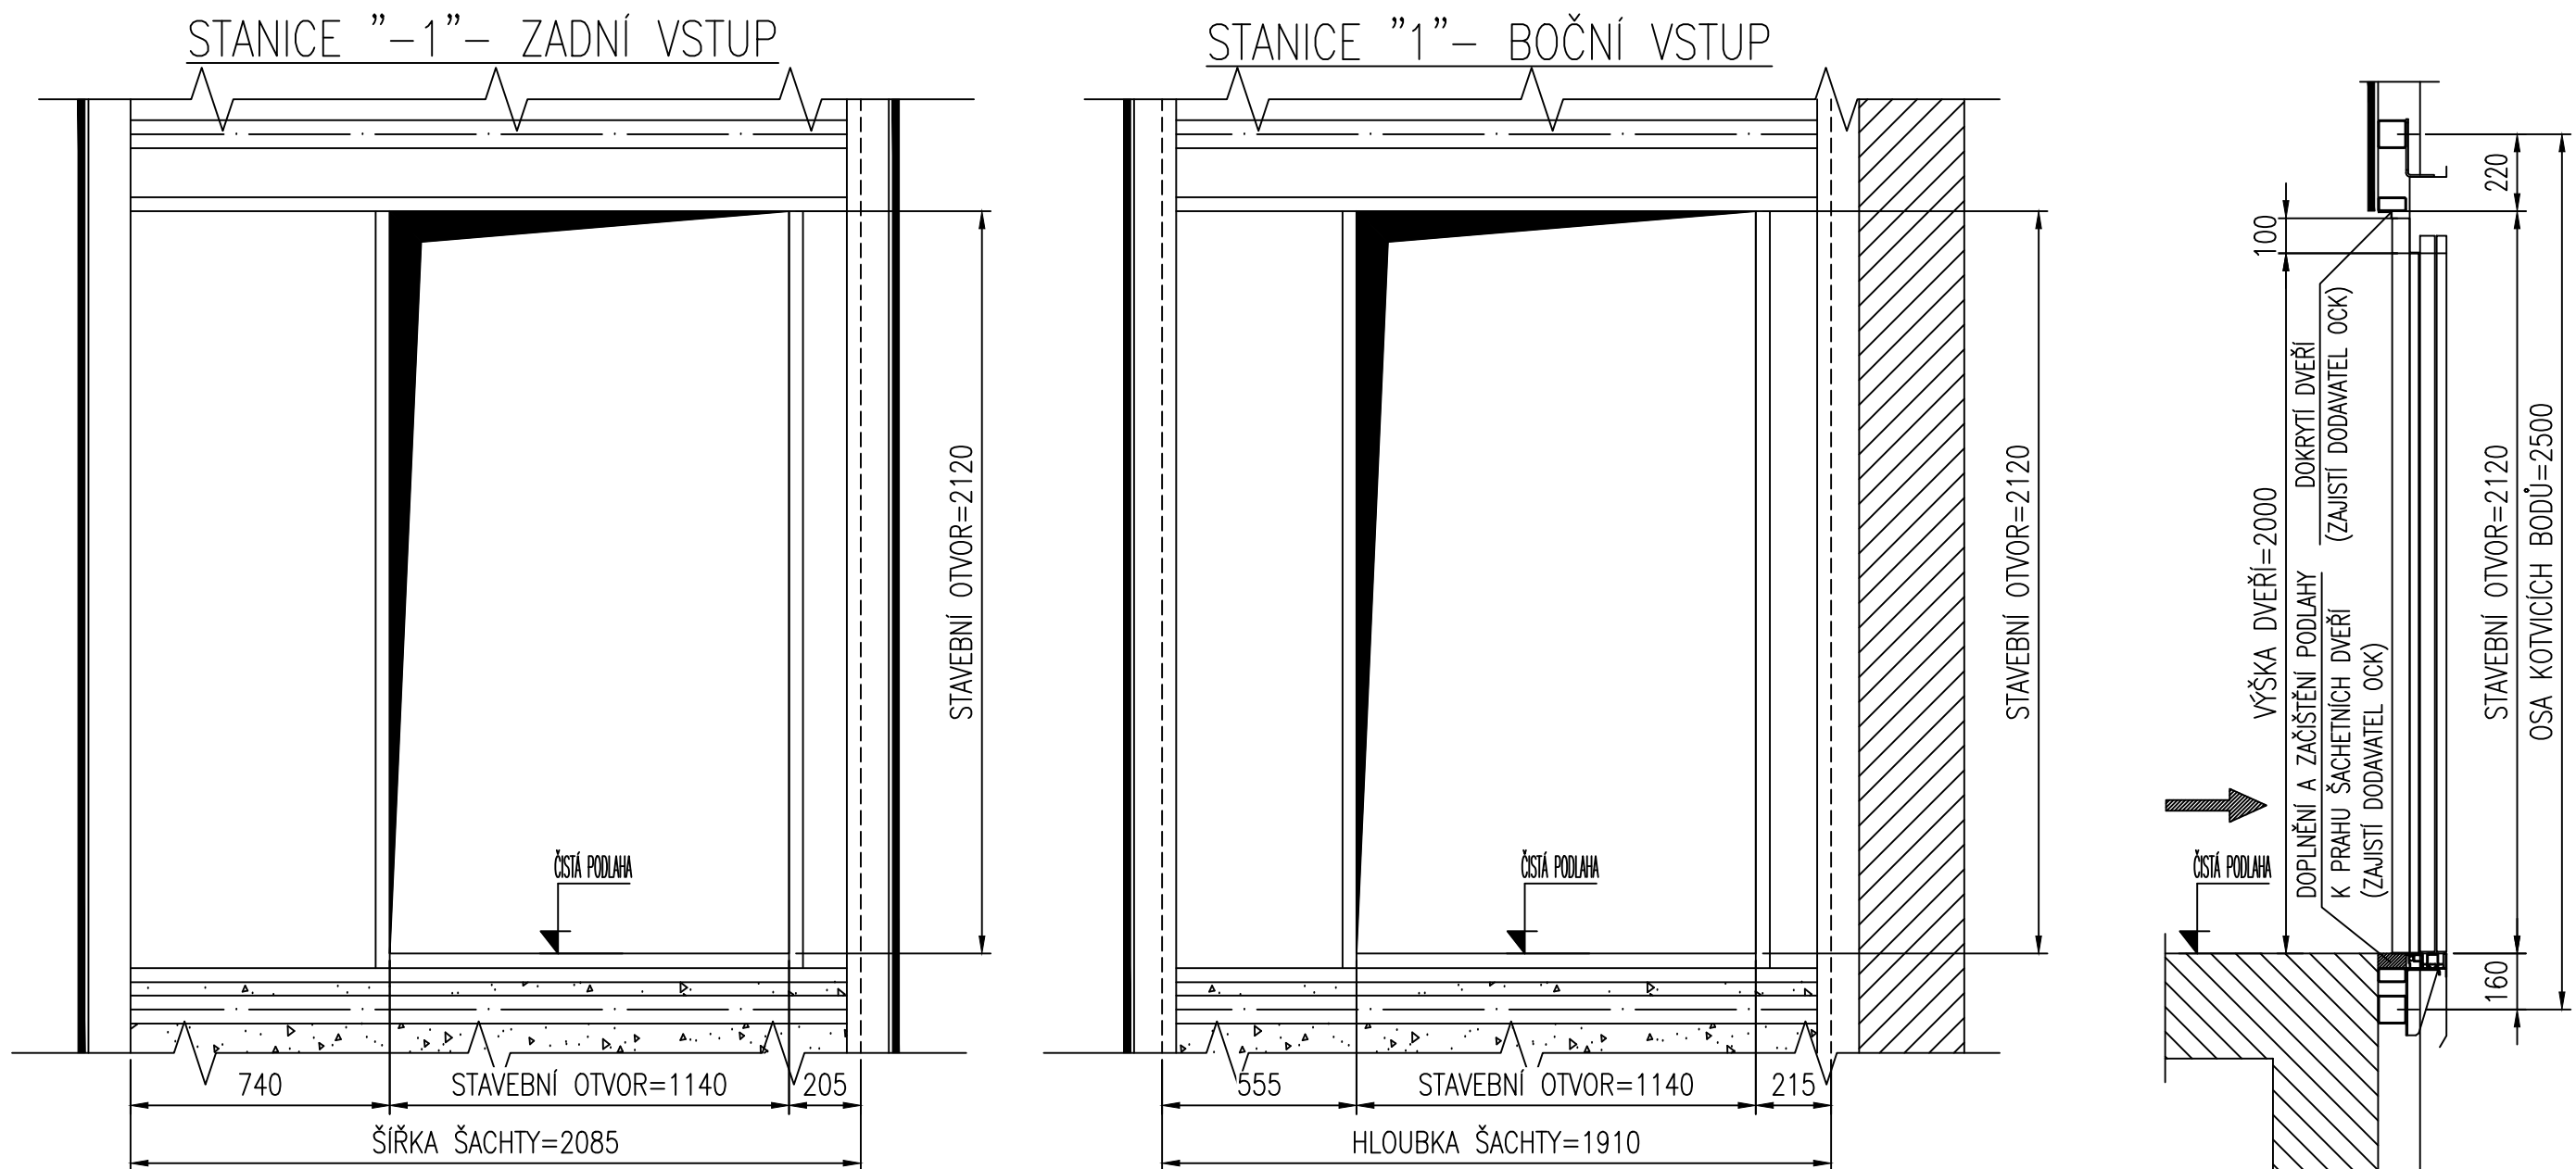

POZICE 1 – 18 KS


1:5 (ZAJISTI DODAVATEL OCK)

POVRCH DESKY MUSÍ BÝT HLADKÝ
A ROVNÝ. VZPĚRY VODITEK MUSÍJÍ
PŘILHNOUT KE SVISLÉ DESCE PO
CELÉ VÝŠCE DESKY.

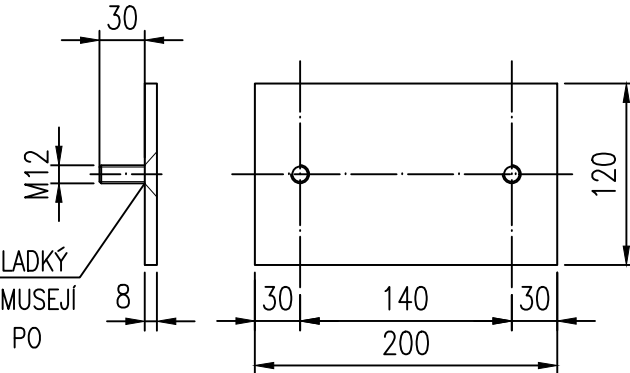


LEGENDA:			MIN. INTENZITA OSVĚTLENÍ v [Lx]:			VÝDEJ TEPLA: 0,7 [kJ/s]															
OKK/OVL. KOMBINACE-KABINA	OR	OMEZOVAC RYCHLOSTI	NA PODLAZE STROJOVNÝ:				200														
OKS/OVL. KOMBINACE-STANICE	Z	ŽEBŘÍK	NA PODLAZE PŘED ROZVÁDĚČEM:				50														
EL. ELEKTRICKÁ INSTALACE	ZK	ZÁVĚSNÝ KABEL	NA PODLAZE NÁSTUPIŠTĚ:				50														
PCS/REVIZNÍ JÍZDA V PROHLUBNÍ	LPB	BOX PRO MALOU PROHLUBN	V ŠACHTĚ:				50														
LOH/ NÍŽKÁ HLAVA ŠACHTY DLE EN81-21	LPT	NÍŽKÁ PROHLUBNĚ DLE EN81-21																			
TECHNICKÁ DATA:			REAKCE v [N]:																		
NAPĚTÍ:	3 x 230/400V AC; 50 Hz; TN-S		P11: 19123	R1: 1412	U1: 15000																
PROSTŘEDÍ:	NORMÁLNÍ; +5 až +40 °C		P12: 74530	R2: 3550	U2: 15000																
PŘÍKON:	7,8 [kW]		P13: 27949		U3: -																
JMEN. PROUD:	11,1 [A]		P17: 20378		U4: -																
ZAB. PROUD:	15,3 [A]				U5: -																
JÍŠTĚNÍ:	20 [A] CHAR. C				U6: 5000																
KAB. DVEŘE:	PAX 2TCD 900/2000CarDoorLock:ANO				U7: 15000																
ŠACH. DVEŘE:	PRIMA-P 2TLD 900/2000 MRF100				U8: 15000																
POŽ. ODOLNOST:	EW60																				
NOSNÉ PROSTR:	PLOCHÉ PÁSY																				
<table><tr><td>INDEX:</td><td>ZMĚNA:</td></tr><tr><td></td><td></td></tr><tr><td></td><td></td></tr><tr><td></td><td></td></tr></table>			INDEX:	ZMĚNA:							<table><tr><td>DATUM:</td><td></td></tr><tr><td></td><td></td></tr><tr><td></td><td></td></tr><tr><td></td><td></td></tr></table>			DATUM:							
			INDEX:	ZMĚNA:																	
DATUM:																					
KRESLIL: H. ZUGAR			ZAMĚŘIL: -																		
PŘEZKOUEL: J. BRADÁČ			DATUM: 13.6.2024																		
ODP.PROJEKTANT: J. BROŽ			TYP: NOVÝ																		
OBJEDNATEL:																					
NÁZEV AKCE:			TYP VÝTAHU:																		
DŮM KULTURY			GeN2 Flex+ 11S - Madrid																		
ZLATÁ KORUNA			LOH: ☒ PROTIVÁHA BEZ ZACHYCOVACŮ: ☒																		
			LPT: ☐ PROTIVÁHA SE ZACHYCOVACI: ☐																		
			NOSNOST: 900 [Kg]/POČET OSOB: 11 [osob]/ZDVÍH: 6,9 [m]																		
			RYCHLOST: 1,00 [m/s]/POČET STANIC/NÁSTUPIŠTĚ: 4/4																		
			C.ZAKÁZKY: C5KH236Y																		
			C.JEDNOTKY:																		
			JEDNOTKA:																		
MĚŘÍTKO: 1:20			FORMÁT: A1																		
OSOBNÍ VÝTAH 900/1,00			1-09010-KH-236Y																		
			REVIZE:																		
			LIST / LISTU:																		
			2/3																		


ŘEZ A-A
MĚŘITKO 1:30

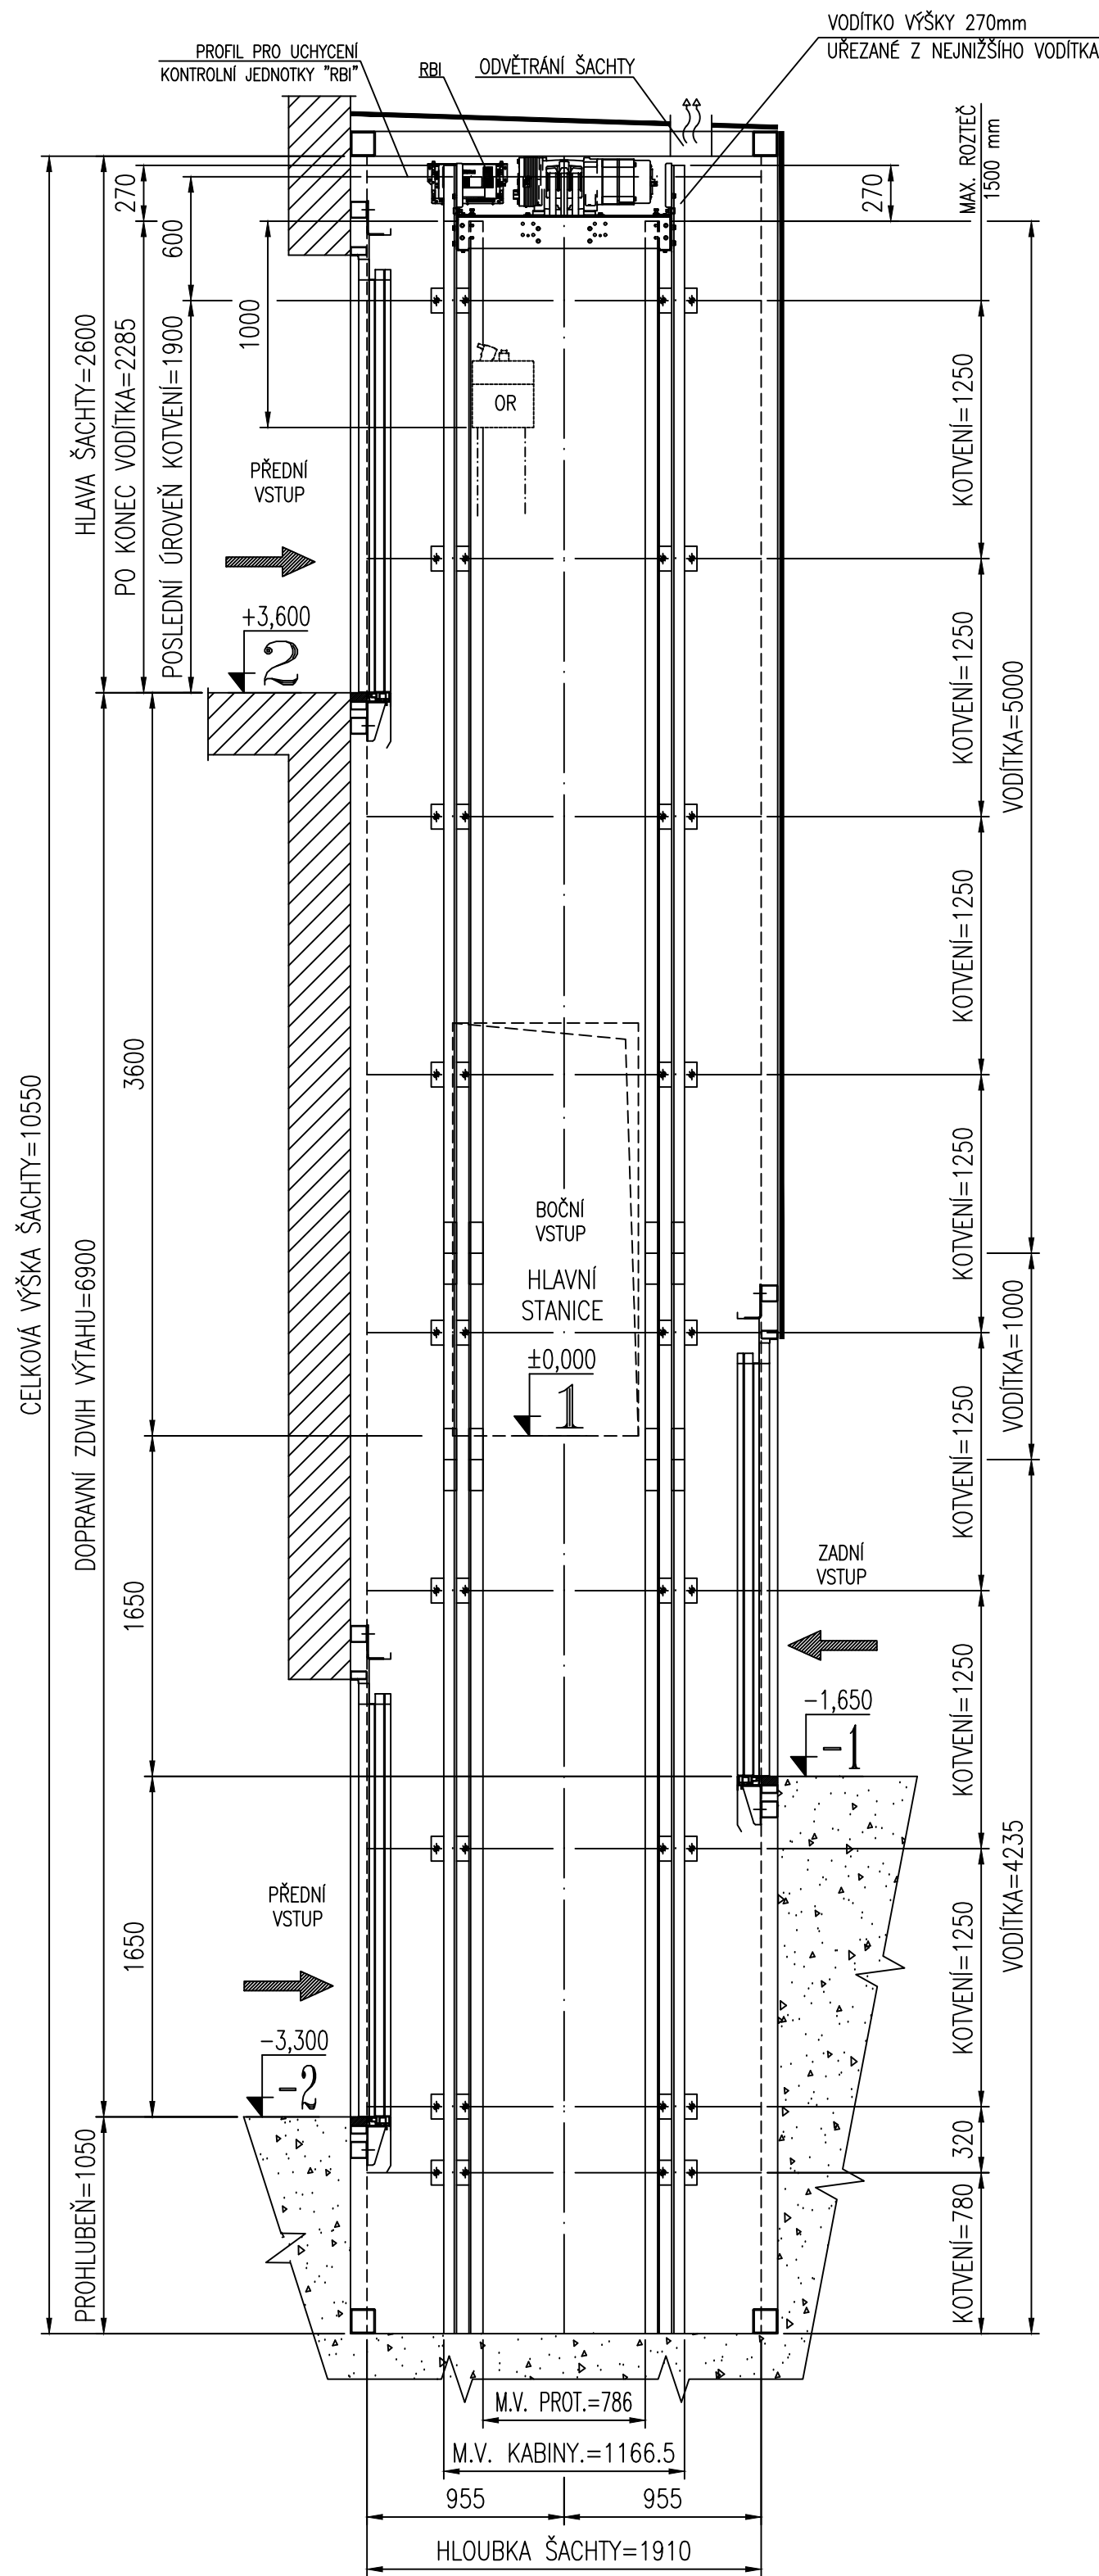


ŘEZ B-B
MĚŘITKO 1:30

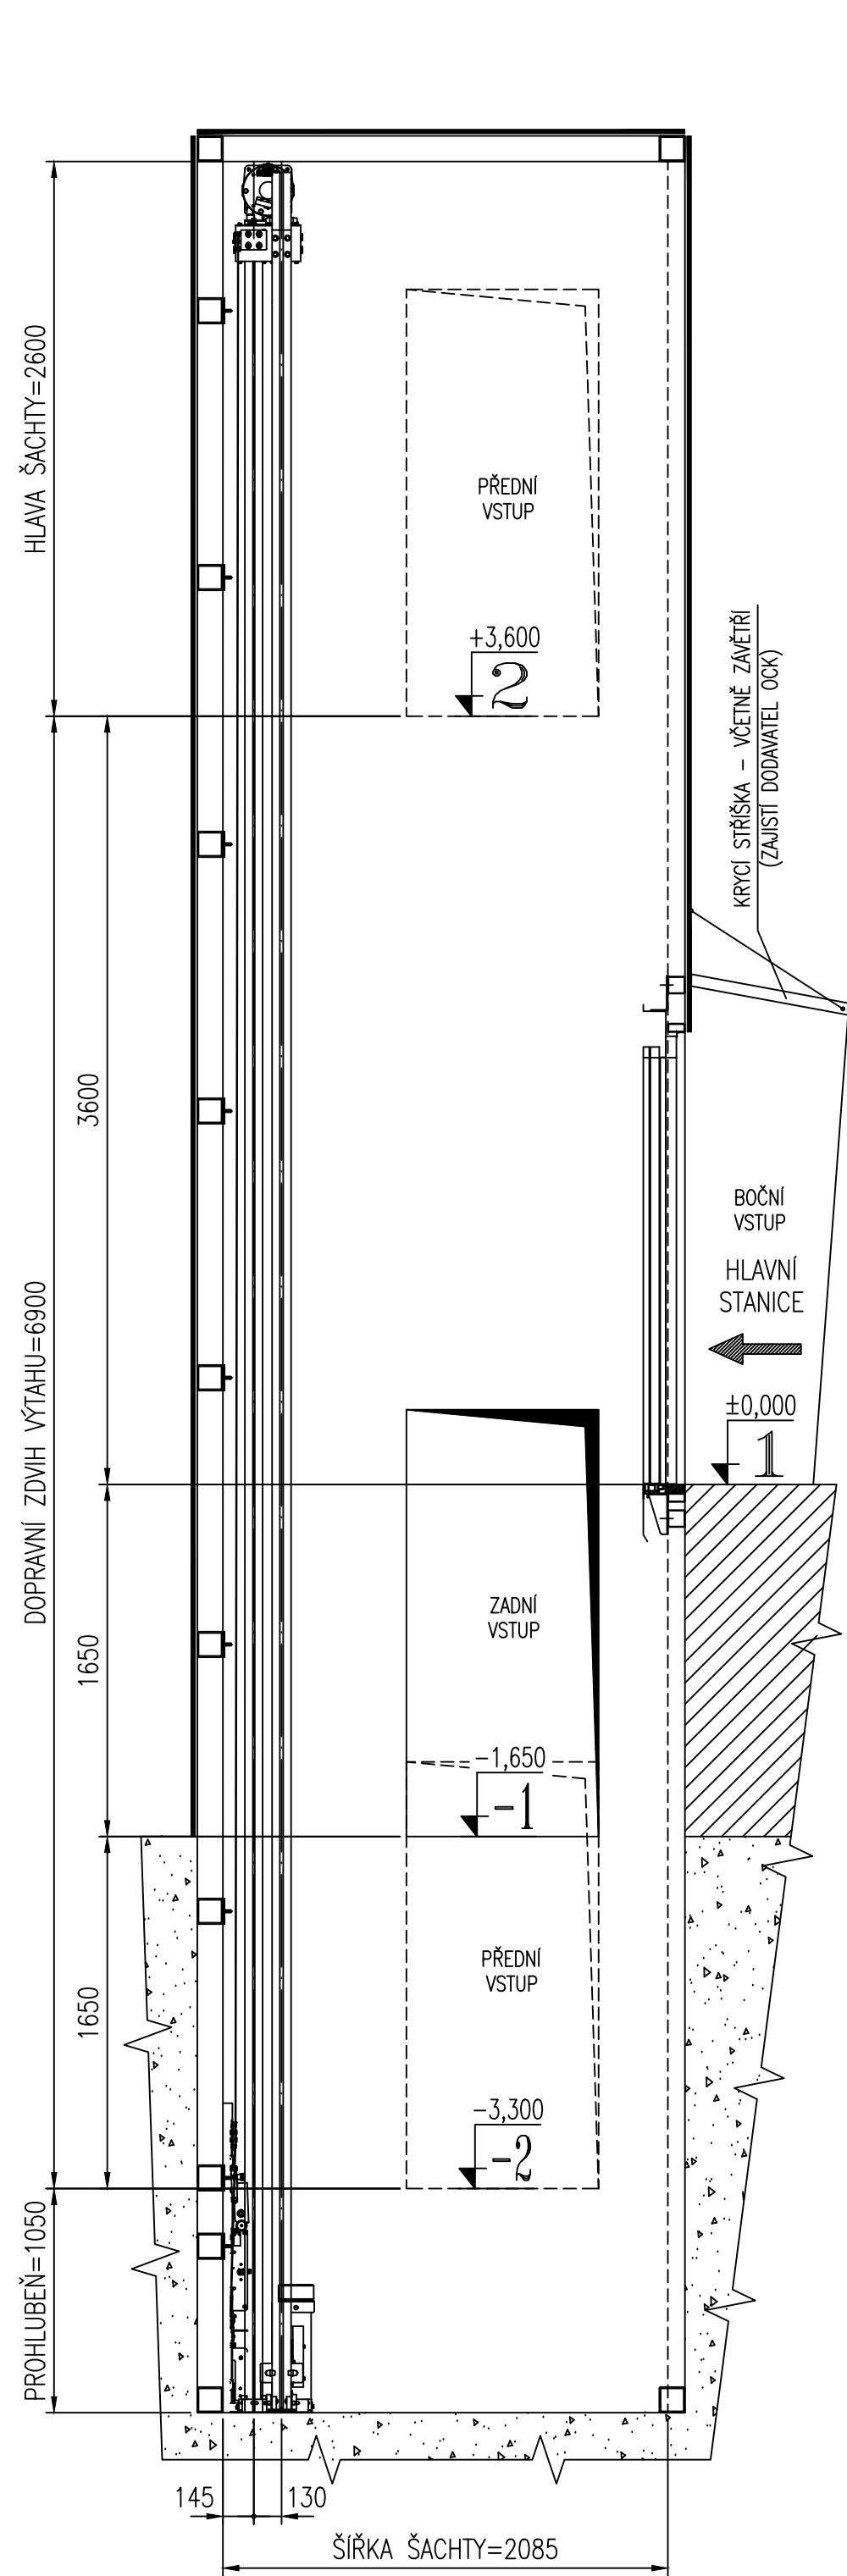

BEZPEČNOSTNÍ PROSTORY
MĚŘITKO 1:30

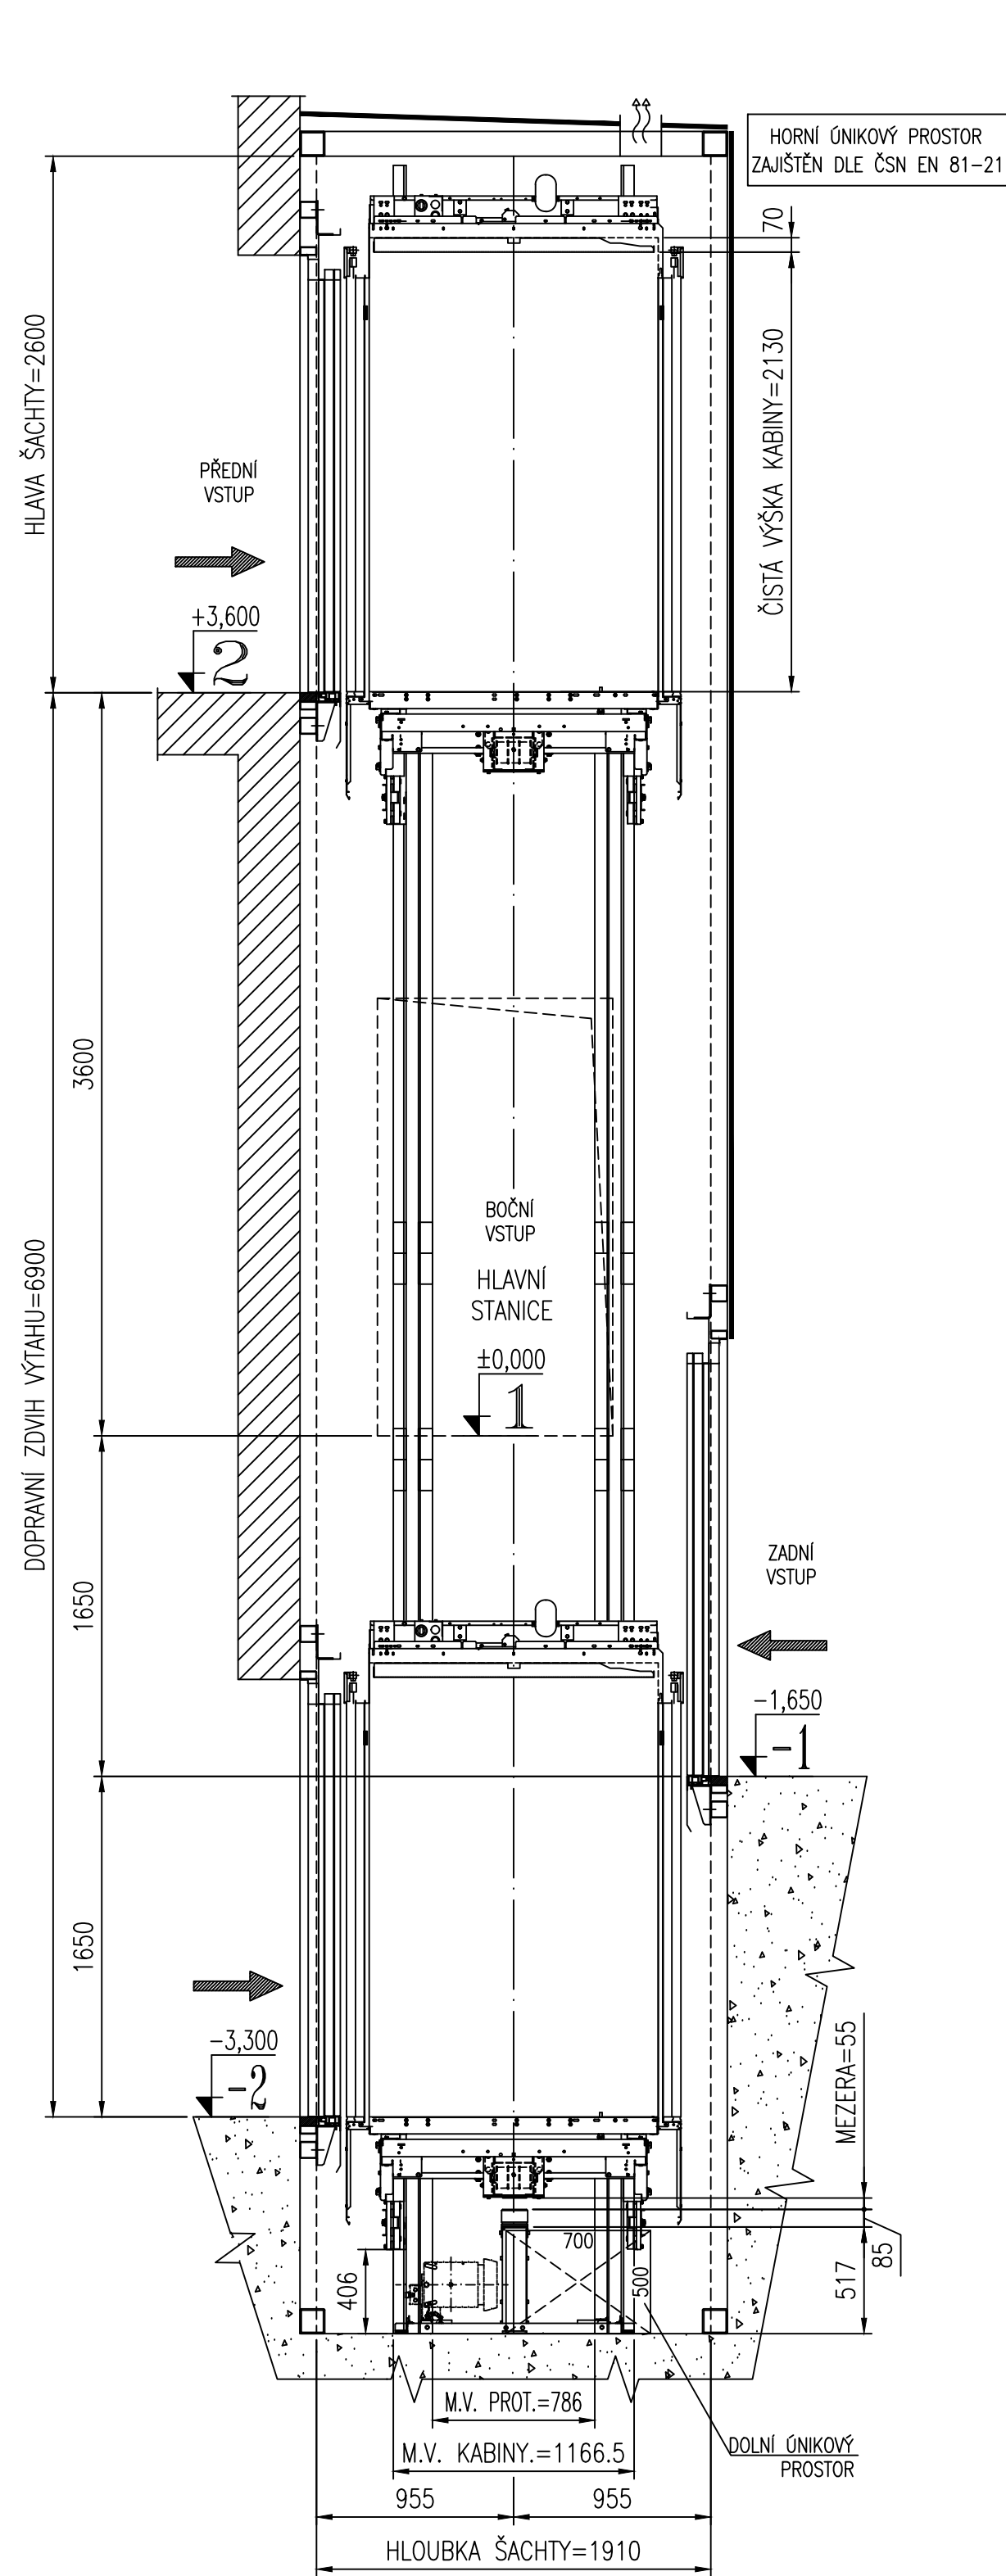

PROHLUBĚŇ – SITUACE PROTIVÁHY
MĚŘITKO 1:30

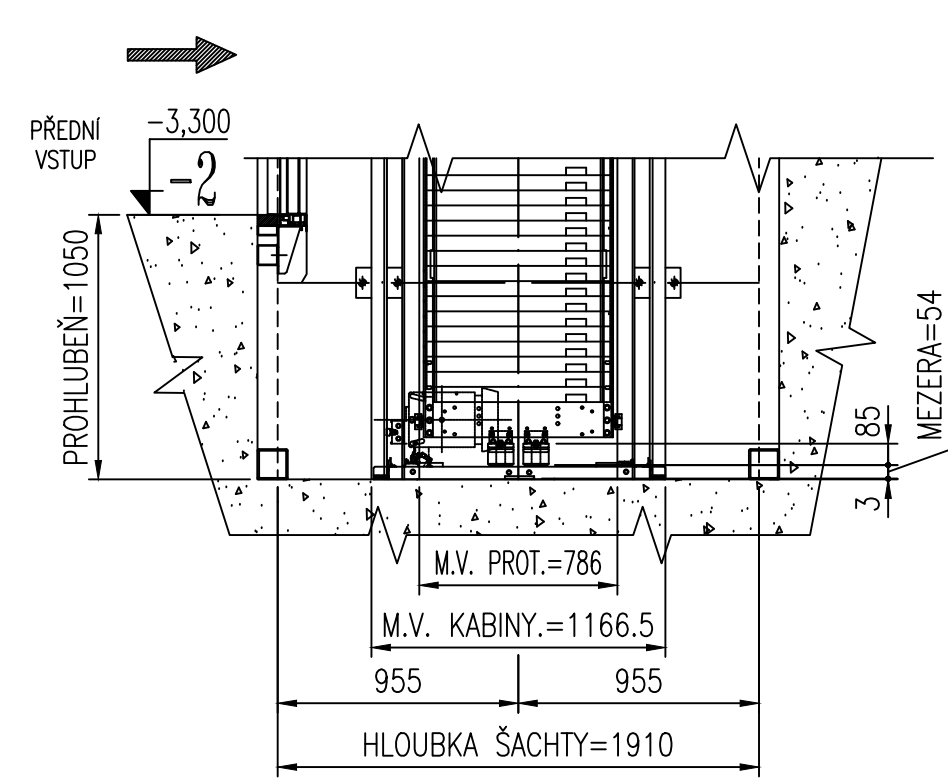

LEGENDA:		MIN. INTENZITA OSVĚTLENÍ v [lx]:		VÝDEJ TEPLA: 0,7 [kJ/s]
OKK/OVL. KOMBINACE-KABINA	OR OMEZOVAC RYCHLOSTI	NA PODLAZE STROJOVNY:	200	
OKS/OVL. KOMBINACE-STANICE	Z ŽEBŘIK	NA PODLAZE PŘED ROZVÁDĚCÍM:	50	
EL. ELEKTRICKÁ INSTALACE	ZK ZÁVĚSNÝ KABEL	NA PODLAZE NÁSTUPIŠTĚ:	50	
PCS/REVIZNÍ JÍZDA V PROHLUBNĚ	LPB BOX PRO MALOU PROHLUBĚŇ	V ŠACHTĚ:	50	
LOH/ NÍŽŠÍ HLAVA ŠACHTY DLE EN81-21	LPT/ NÍŽŠÍ PROHLUBĚŇ DLE EN81-21			
TECHNICKÁ DATA:		REAKCE v [N]:		
NAPĚTÍ:	3 x 230/400V AC; 50 Hz; TN-S	P11: 19123	R1: 1412	
PROSTŘEDÍ:	NORMÁLNÍ; +5 až +40 °C	P12: 74530	R2: 3550	U2: 15000
PŘÍKON:	7,8 [kW]	P13: 27949		U3: -
JÍMEN. PROUD:	11,1 [A]	P17: 20378		U4: -
ZAB. PROUD:	15,3 [A]			U5: -
JÍŠTĚNÍ:	20 [A] CHAR. C			U6: 5000
KAB. DVEŘE:	PAX 2TCD 900/2000CarDoorLock:ANO			U7: 15000
ŠACH. DVEŘE:	PRIMA-P 2TLD 900/2000 MRF100			U8: 15000
POŽ. ODOLNOST:	EW60			
NOSNÉ PROSTR.	PLOCHÉ PÁSY			
INDEX:	ZMĚNA:		DATUM:	PODPIS:
KRESLIL: H. ZUGAR	ZAMĚŘIL: -	OTIS a.s.		
PŘEZKOUEL: J. BRADÁČ	DATUM: 13.6.2024	J. OPLETALA 3506/45		
ODP.PROJEKTANT: J. BROŽ	TYP: NOVÝ	690 02 BŘECLAV		
OBJEDNATEL:	TYP VÝTAHU: GeN2 Flex+ 11S - Madrid			
NÁZEV AKCE:	LOH: ☒ PROTIVÁHA BEZ ZACHYCOVACÍ: ☒			
DŮM KULTURY	LPIT: ☐ PROTIVÁHA SE ZACHYCOVACÍ: ☐			
ZLATÁ KORUNA	NOSNOST: 900 [Kg]/POČET OSOB: 11 [osob]/ZDVÍH: 6,9 [m]			
	RYCHLOST: 1,00 [m/s]/POČET STANIC/NÁSTUPIŠTĚ: 4/4			
	Č.ZAKÁZKY: CSKH236Y Č.JEDNOTKY: JEDNOTKA:			
MĚŘITKO: 1:30	FORMAT: A1	NÁZEV: OSOBNÍ VÝTAH 900/1,00	ČÍSLO VÝKRESU: 1-09010-KH-236Y	REVIZE: 3/3