


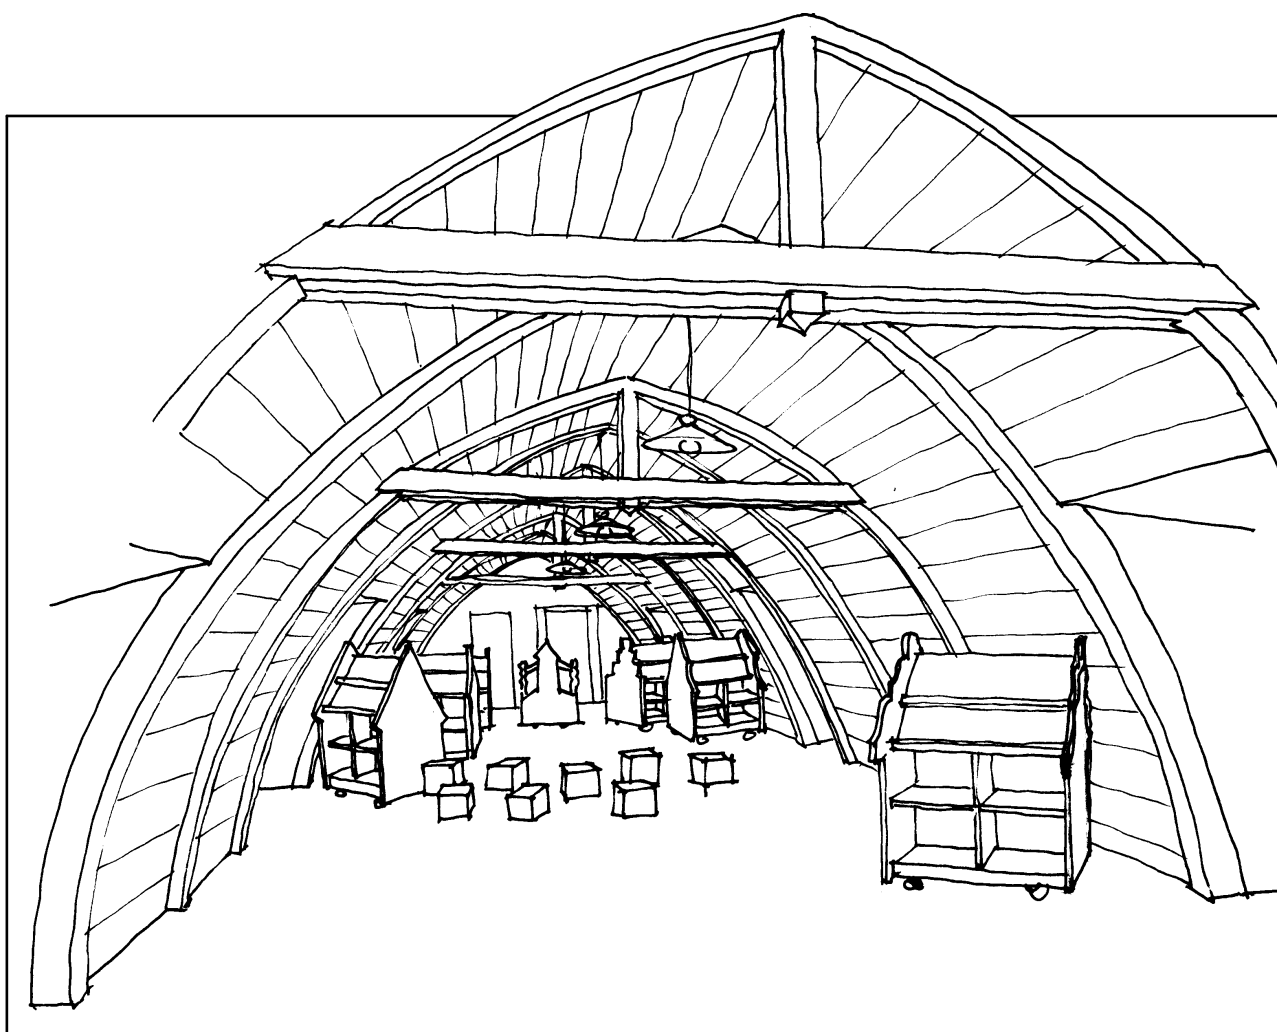

|                                                      |   |                                                                          |   |         |          |
|------------------------------------------------------|---|--------------------------------------------------------------------------|---|---------|----------|
| AUTOR NÁVRHU:                                        | VYPRACOVAL:   | ZODPOVĚDNÝ PROJEKTANT:                                                   | GENERÁLNÍ PROJEKTANT   |         |          |
| Ing. arch. Jakub Masák<br>Ing. arch. Jaroslav Svěrek | Jaroslav Svěrek<br>Linda Curran                                                                                | Ing. arch. Jakub Masák<br>autorizovaný architekt<br>č. autorizace: 03086 | <div>ING. ARCH. JAKUB MASÁK    ING. ARCH. MICHALA MASÁKOVÁ</div> <div>Masák &amp; Partner</div> <div>ROOSEVELTOVA 31/575, PRAHA 6    www.masak-partner@com</div> |         |          |
| STAVEBNÍK:                                           | Městská knihovna v Plasích , Pivovarská 1, PSČ 331 01 Plasy                                                    |                                                                          | STUPEŇ PROJEKTU:   | DPS     |          |
| AKCE:                                                | "CENTRUM STAVITELSKÉHO DĚDICTVÍ V PLASÍCH -<br>PAMÁTKOVÁ OBNOVA KOMPLEXU HOSPODÁŘSKÉHO DVORA"<br>ČÁST KNIHOVNA |                                                                          | DATUM:   | 03/2013 | Č. PARÉ: |
|                                                      |   |                                                                          | MĚŘÍTKO:   |         |          |
| ČÁST:                                                | Projekt interiéru                                                                                              |                                                                          | ČÁST:   |         |          |



KOTOVÁNO V MILIMETRECH

|                                                      |   |                                                                          |   |           |
|------------------------------------------------------|---|--------------------------------------------------------------------------|---|-----------|
| AUTOR NÁVRHU:                                        | VYPRACOVAL:                                                                                                  | ZODPOVĚDNÝ PROJEKTANT:                                                   | GENERÁLNÍ PROJEKTANT   |           |
| Ing. arch. Jakub Masák<br>Ing. arch. Jaroslav Svěrek | Ing. arch. Jaroslav Svěrek                                                                                   | Ing. arch. Jakub Masák<br>autorizovaný architekt<br>č. autorizace: 03086 | <small>ING. ARCH. JAKUB MASÁK    ING. ARCH. MICHALA MASÁKOVÁ</small><br><b>Masák &amp; Partner</b><br><small>ROOSEVELTOVA 39/575, PRAHA 6    www.masak-partner.com</small> |           |
| STAVEBNÍK:                                           | Městská knihovna v Plasích , Pivovarská 1, PSČ 331 01 Plasy                                                  |                                                                          | STUPEŇ PROJEKTU:   | DPS       |
| AKCE:                                                | "CENTRUM STAVITELSKÉHO DĚDICTVÍ V PLASÍCH - PAMÁTKOVÁ OBNOVA<br>KOMPLEXU HOSPODÁŘSKÉHO DVORA"- ČÁST KNIHOVNA |                                                                          | DATUM:   | 03/2013   |
|                                                      |   |                                                                          | MĚŘÍTKO:   | 1:1,5702  |
| ČÁST:                                                | VNITŘNÍ VYBAVENÍ - VOLNÝ INTERIÉR                                                                            |                                                                          | ČÁST:   | A.3.10a.1 |
| VÝKRES:                                              | SOUHRNNÁ TECHNICKÁ ZPRÁVA                                                                                    |                                                                          | Č. VÝKRESU:   |           |

## 1. Identifikační údaje

### 1.1 *Název stavby*

PROJEKT INTERIÉRU - Centrum stavitelského dědictví v Plasích – památková obnova komplexu Hospodářského dvora – část Knihovna

### 1.2 *Místo*

Plasy

### 1.3 *Umístění stavby*

Hospodářský dvůr

### 1.4 *Investor*

Městská knihovna v Plasích, Pivovarská 1, 331 01 Plasy

### 1.5 *Vlastník objektu*

Národní technické muzeum, Kostelní 42, 170 78 Praha 7

### 1.6 *Správa svěřena*

Městská knihovna v Plasích, Pivovarská 1, 331 01 Plasy

### 1.7 *Stupeň projektu*

Projekt interieru

### 1.8 *Odpovědný projektant*

Architektonické a stavebně technické řešení:

Ing. arch. Jakub Masák

autorizovaný architekt bez specifikace oboru

Rooseveltova 39/575, Praha 6, 160 00

č. autorizace: 03 086

tel.: 233 341 951, 777 121 003

e-mail: [masak@masak-partner.com](mailto:masak@masak-partner.com)

### 1.9 *Autor*

Ateliér Masák&Partner, Rooseveltova 39/575, Praha 6:

Ing. arch. Jakub Masák

Ing. arch. Jaroslav Svěrek

## 2. Účel projektu, podklady

### 2.1 *Účel a předmět projektu*

Účelem projektu je doplnění a zpřesnění předchozího stupně - dokumentace pro provedení stavby. Jedná se o část areálu hospodářského dvora, který bude sloužit pro účely městské knihovny.

Předmětem je dokumentace úprav jmenovaného prostoru a jeho vybavení pevným a volným nábytkem.

**Tato dokumentace neslouží jako dílenská (dodavatelská) dokumentace, tzn. že v případě prvků zhotovených na zakázku musí být před zadáním do výroby veškeré míry ověřeny přímo na stavbě, zhotovena dílenská dokumentace a před zahájením výroby předloženy vzorky materiálu s povrchovou úpravou k odsouhlasení investorem a projektantem. V případě nejasností v dokumentaci musí být kontaktován architekt projektu.**

## *2.2 Podklady*

Jako podklady pro zpracování projektu jsou:

- Dokumentace pro provedení stavby – 012/2013(Masák & Partner)
- Schválená studie interieru
- Příslušné vyhlášky, normy ČSN

## *2.3 Upozornění*

### **Priority dokumentace**

Při realizaci má projekt interieru prioritu před dokumentací pro provedení stavby

### **Koordinace profesí**

Při realizaci stavební části je třeba dbát na koordinaci profesí, zejména elektro a upravit prováděcí dokumentaci dle požadavků projektu interieru.

## **3. Struktura dokumentace**

### *A.3.10a.2,3 Půdorys knihovny - uspořádání prvků*

Do půdorysu jsou zaneseny prvky pevného i volného interieru, je definována jejich poloha. Z půdorysů je také patrný návrh povrchových úprav v jednotlivých místnostech. V půdorysu je uveden i přehled prvků pro snadnější orientaci.

### *A.3.10b.4,5 Půdorys knihovny - elektro*

V půdorysu je vyznačena pololoha a počet osvětlovacích těles a poloha zásuvek a vypínačů.

### *A.3.10b.6 Kniha místností*

Pro jednotlivé místnosti je zpracována tabulka se seznamem prvků, které jsou v dané místnosti navrženy. Dále je tam určena barevnost stěn a stropů.

### *A.3.10b.7 Katalogové listy prvků*

Pro jednotlivé prvky je zpracován katalogový list(referenční list), který obsahuje grafický i textový popis vybrané výrobků.

#### 4. Architektonická a materiálová koncepce projektu

Prostor knihovny je rozdělen na dva prostory – prostor veřejnosti přístupný a prostor určen pro depozit s kancelářským provozem.

Veřejný prostor začíná Vstupní halou (1.17), v níž jsou umístěny dvě skříně na odložení tašek a oblečení. Skříň pro dospělé je trojdílná, zamykací. U protější stěny stojí skříň pro odložení dětských tašek. Pro ni jsou využity dvě stávající skříně, každá s 15-ti zamykacími boxy. Skříně jsou vloženy do jednoduché konstrukce, barevně a stylově přizpůsobené historickému interiéru. Hlavním provozním prostorem je Knihovna (1.14a). Centrálním bodem je výpůjční pult, umístěný přibližně do středu dispozice pod stropní světlík. Napříč místností, diagonálně od vstupních dveří, vede hlavní komunikační koridor, naznačený běhounem a řadou stropních světel. Konec komunikace je zvýrazněn bustou nebo sochou. Po obou stranách jsou kolmo umístěné jednotlivé regály. Jejich konstrukce je dřevěná, v kombinaci masivního dřeva a dýhované dřevotřísky. Barevnost je kombinací přírodního dřeva (police) a dřeva pod krycím nátěrem se zachováním struktury dřeva (boky regálů). V této kombinaci jsou provedeny i ostatní prvky – pulty, počítačové stoly apod.

Před každým oknem je umístěn čtecí stůl se dvěma židlemi ze stávajícího mobiliáře knihovny.

Na konci sálu je umístěno dětské oddělení, prostorově odděleno nižšími dětskými regály. Ty mají na sobě úložný prostor pro plyšové hračky. Cca ve třetině prostoru stojí dřevěné schodiště, vedoucí do podkrovní Čítárny (2.01). Ta je určena pro starší děti a kromě dvou řad nízkých regálů je vybavena 10ti mobilními regály. Každý má na obou čelech zobrazeno průčelí domu v různých architektonických slozích.

Z prostoru knihovního sálu je přístupna malá místnost Knihovny – technické čítárny. Ta má k oběma delším stěnám přisazeny knihovny až ke stropu. Přístup k horním regálům umožňuje dřevěný žebřík.

Provozní prostory – kanceláře zaměstnankyň (1.03, 1.05, 1.06, 1.07) budou zařízeny stávajícím nábytkem dle potřeby. V půdoryse je zobrazena jedna z možností.

Posledním prostorem je Depozitář (1.02). Ten je maximálně využit pro skladování knih s využitím stávajících plechových regálů. Ty budou doplněny novými regály stejného nebo podobného typu.

Elektro – v prostoru knihovny bude osvětlení zokruhováno: okruh 1 – stropní světla  
okruh 2 – polovina nástěnek  
okruh 3 – polovina nástěnek

#### 5. Kapacity

| KNIOHVNA                           | DÉLKA REGÁLU | MNOŽSTVÍ KNIH |
|------------------------------------|--------------|---------------|
| Knihovna 1.14a – pro dospělé       | 342 bm       | 17 100        |
| Knihovna 1.14a – pro děti          | 58 bm        | 2 880         |
| Knihovna 1.14b – technická čítárna | 43 bm        | 2 150         |
| Depozitář 1.02                     | 656 bm       | 32 800        |
| Kancelář 1.03 - příruční sklad     | 56 bm        | 2 800         |
| Čítárna 2.01 – podkroví            | 93 bm        | 4 800         |
| Celkem                             | 1 248 bm     | 62 530        |

## 6. Závěr

### *Autorský dozor*

Vzhledem k charakteru, rozsahu a složitosti stavby bude nutné provádět během realizace autorský dozor, kde budou upřesňována jednotlivá navržená řešení. Jedná se o rekonstrukci památkově chráněného objektu a v průběhu realizace se jistě objeví mnoho nových okolností majících vliv na konkrétní řešení.

### *Bezpečnost práce*

Při provádění veškerých stavebních a montážních prací je nezbytné řídit se závaznými ustanoveními příslušných právních předpisů v oblasti bezpečnosti práce. Jedná se zejména o tyto předpisy:

- nařízení vlády č. 591/2006 Sb., o bližších minimálních požadavcích na bezpečnost a ochranu zdraví při práci na staveništích.
- zákon č. 309/2006 Sb., o zajištění dalších podmínek bezpečnosti a ochrany zdraví při práci
- nařízení vlády č. 362/2005 Sb., o bližších požadavcích na bezpečnost a ochranu zdraví při práci na pracovištích s nebezpečím pádu z výšky nebo do hloubky.

KOTOVÁNO V MILIMETRECH

|                                                      |   |                                                                          |   |           |
|------------------------------------------------------|---|--------------------------------------------------------------------------|---|-----------|
| AUTOR NÁVRHU:                                        | VYPRACOVAL:                                                                                                   | ZODPOVĚDNÝ PROJEKTANT:                                                   | GENERÁLNÍ PROJEKTANT   |           |
| Ing. arch. Jakub Masák<br>Ing. arch. Jaroslav Svěrek | Ing. arch. Jaroslav Svěrek                                                                                    | Ing. arch. Jakub Masák<br>autorizovaný architekt<br>č. autorizace: 03086 | <small>ING. ARCH. JAKUB MASÁK    ING. ARCH. MICHALA MASÁKOVÁ</small><br><br><small>ROOSEVELTOVA 391575, PRAHA 6    www.masak-partner.com</small> |           |
| STAVEBNÍK:                                           | Městská knihovna v Plasích , Pivovarská 1, PSČ 331 01 Plasy                                                   |                                                                          | STUPEŇ PROJEKTU:   | DPS       |
| AKCE:                                                | "CENTRUM STAVITELSKÉHO DĚDICTVÍ V PLASÍCH - PAMÁTKOVÁ OBNOVA<br>KOMPLEXU HOSPODÁŘSKÉHO DVORA" - ČÁST KNIHOVNA |                                                                          | DATUM:   | 03/2013   |
| ČÁST:                                                |   |                                                                          | MĚŘÍTKO:   | Č. PARÉ:  |
| VÝKRES:                                              |   |                                                                          | ČÁST:   | A.3.10a.2 |
|                                                      | KNIHA MÍSTNOSTÍ                                                                                               |                                                                          | Č. VÝKRESU:   |           |

| Označ.<br>provozu     | Číslo míst.                                            | Plocha<br>m2           | Název                     |   |
|-----------------------|--------------------------------------------------------|------------------------|---------------------------|---|
| knihovna              | <b>1.02</b>                                            | 116,33                 | <b>DEPOZITÁŘ KNIHOVNY</b> |   |
| kategorie             | dílčí                                                  | označení<br>ve výkrese | ks                        | popis   |
| <b>VOLNÝ INTERIÉR</b> |                                                        |                        |                           |   |
| NÁBYTEK               | regály                                                 | RE 1                   | 42                        | Plechový regál 1000/300 mm, 8 polic - stávající   |
|                       |                                                        | RE 2                   | 47                        | Plechový regál 1000/300 mm, 8 polic   |
| STAVEBNÍ<br>ČÁST      | povrch stěn<br><br>povrch stropu<br><br>povrch podlahy |                        |                           | vápenný modifikovaný nátěr - odstín šedobílá,<br>sokl š. 350 mm tmavě šedý<br>dřevěný trámový strop - lazurní nátěr v odstínu světlý dub<br><br>cihelná dlažba |
| ELEKTRO-<br>SLABO     |                                                        |                        |                           |   |
| ELEKTRO-<br>SILNO     | zásuvka                                                |                        | 8                         |   |
|                       | světlo nástropní                                       |                        | 8                         |   |
|                       | světlo nástěnné                                        |                        | 4                         |   |

| Označ. provozu | Číslo míst.                                            | Plocha m2            | Název               |   |
|----------------|--------------------------------------------------------|----------------------|---------------------|---|
| knihovna       | 1.03                                                   | 27,98                | KANCELÁŘ            |   |
| kategorie      | dílčí                                                  | označení ve výkrese  | ks                  | popis   |
| VOLNÝ INTERIÉR |                                                        |                      |                     |   |
| NÁBYTEK        | regály<br>skříňky                                      | RE 2<br>SK 5<br>SK 9 | 7<br>1<br>1         | Plechový regál 1000/300 mm, 8 polic<br>Skříň H 43 - stávající<br>Skříňová stěna - stávající (použít části podle potřeby)                                       |
|                | stoly                                                  | ST 4<br>ST 8         | 1<br>1              | Stůl kancelářský ERGN 2005 pravý - stávající<br>Zakončení stolu HS 14 - stávající                                                                              |
|                | židle                                                  | KO 1<br>ZD 1<br>E    | 1<br>1<br>1         | Kontejner pod stůl - stávající<br>Židle kancelářská - stávající                                                                                                |
| STAVEBNÍ ČÁST  | povrch stěn<br><br>povrch stropu<br><br>povrch podlahy |                      |                     | vápenný modifikovaný nátěr - odstín šedobílá,<br>sokl š. 350 mm tmavě šedý<br>dřevěný trámový strop - lazurní nátěr v odstínu světlý dub<br><br>cihelná dlažba |
| ELEKTRO-SLABO  | zásuvka internet                                       |                      | 1                   |   |
| ELEKTRO-SILNO  | zásuvka<br><br>světlo nástropní<br><br>světlo nástěnné |                      | 6<br><br>2<br><br>1 |   |

| Označ. provozu        | Číslo míst.      | Plocha m2           | Název           |                                                       |
|-----------------------|------------------|---------------------|-----------------|-------------------------------------------------------|
| knihovna              | <b>1.05</b>      | 12,09               | <b>KANCELÁŘ</b> |                                                       |
| kategorie             | dílčí            | označení ve výkrese | ks              | popis                                                 |
| <b>VOLNÝ INTERIÉR</b> |                  |                     |                 |                                                       |
| NÁBYTEK               | skříňky          | SK 6                | 2               | Skříňka 1200/800 mm - stávající                       |
|                       |                  | SK 8                | 1               | Skříň H 5 - stávající                                 |
|                       | stoly            | ST 5                | 1               | Počítačový stolek HS 9 - stávající                    |
|                       |                  | ST 7                | 1               | Stůl HS 1200 - stávající                              |
|                       | židle            | ZD 1                | 1               | Židle kancelářská - stávající                         |
| STAVEBNÍ ČÁST         | povrch stěn      |                     |                 | nátěr vápenný modifikovaný, odstín světlý okr k lince |
|                       | povrch stropu    |                     |                 | 150 mm pod strop, sokl š. 350 mm tmavě šedý           |
|                       | povrch podlahy   |                     |                 | nátěr vápenný modifikovaný, odstín lomená bílá        |
|                       |                  |                     |                 | prkna                                                 |
| ELEKTRO-SLABO         | zásuvka internet |                     | 1               |                                                       |
| ELEKTRO-SILNO         | zásuvka          |                     | 6               |                                                       |
|                       | světlo nástropní |                     | 2               |                                                       |
|                       | světlo nástěnné  |                     | 2               |                                                       |

| Označ. provozu | Číslo míst.      | Plocha m2           | Název    |                                                       |
|----------------|------------------|---------------------|----------|-------------------------------------------------------|
| knihovna       | 1.06             | 21,83               | KANCELÁŘ |                                                       |
| kategorie      | dílčí            | označení ve výkrese | ks       | popis                                                 |
| VOLNÝ INTERIÉR |                  |                     |          |                                                       |
| NÁBYTEK        | skřínky          | SK 4                | 1        | Přídavná skříň ke stolu H 65 L - stávající            |
|                |                  | SK 5                | 1        | Skříň H 43 - stávající                                |
|                |                  | SK 6                | 3        | Skříňka 1200/800 mm - stávající                       |
|                |                  | SK 7                | 2        | Skříňka 1200/600 mm - stávající                       |
|                | stoly            | ST 3                | 1        | Stůl kancelářský ERGN 1800 P - stávající              |
|                |                  | ST 6                | 1        | Stůl NHS 1600 2 - stávající                           |
|                | židle            | ZD 1                | 1        | Židle kancelářská - stávající                         |
|                |                  | ZD 2                | 4        | Židle polstrovaná, ke čtecímu stolu - stávající       |
|                |                  | KO 1                | 1        | Kontejner pod stůl - stávající                        |
| STAVEBNÍ ČÁST  | povrch stěn      |                     |          | nátěr vápenný modifikovaný, odstín světlý okr k lince |
|                | povrch stropu    |                     |          | 150 mm pod strop, sokl š. 350 mm tmavě šedý           |
|                | povrch podlahy   |                     |          | nátěr vápenný modifikovaný, odstín lomená bílá        |
|                |                  |                     |          | prkna                                                 |
| ELEKTRO-SLABO  | zásuvka internet |                     | 1        |                                                       |
| ELEKTRO-SILNO  | zásuvka          |                     | 6        |                                                       |
|                | světlo nástropní |                     | 2        |                                                       |
|                | světlo nástěnné  |                     | 3        |                                                       |

| Označ. provozu        | Číslo míst.      | Plocha m2           | Název           |                                                             |
|-----------------------|------------------|---------------------|-----------------|-------------------------------------------------------------|
| knihovna              | <b>1.07</b>      | 22,15               | <b>KANCELÁŘ</b> |                                                             |
| kategorie             | dílčí            | označení ve výkrese | ks              | popis                                                       |
| <b>VOLNÝ INTERIÉR</b> |                  |                     |                 |                                                             |
| NÁBYTEK               | skříňky          | SK 6                | 3               | Skříňka 1200/800 mm - stávající                             |
|                       |                  | SK 9                | 1               | Skříňová stěna - stávající (použít části podle potřeby)     |
|                       | stoly            | ST 5                | 1               | Počítačový stolek HS 9 - stávající                          |
|                       |                  | ST 7                | 1               | Stůl HS 1200 - stávající                                    |
|                       | židle            | ZD 1                | 1               | Židle kancelářská - stávající                               |
|                       |                  | KO 1                | 1               | Kontejner pod stůl - stávající                              |
| STAVEBNÍ ČÁST         | povrch stěn      |                     |                 | nátěr vápenný modifikovaný, odstín světlý okr k lince       |
|                       | povrch stropu    |                     |                 | 150 mm pod strop, sokl š. 350 mm tmavě šedý                 |
|                       | povrch podlahy   |                     |                 | nátěr vápenný modifikovaný, odstín lomená bílá<br><br>prkna |
| ELEKTRO-SLABO         | zásuvka internet |                     | 1               |                                                             |
| ELEKTRO-SILNO         | zásuvka          |                     | 4               |                                                             |
|                       | světlo nástropní |                     | 2               |                                                             |
|                       | světlo nástěnné  |                     | 4               |                                                             |

| Označ. provozu | Číslo míst.      | Plocha m2           | Název    |                                                               |
|----------------|------------------|---------------------|----------|---------------------------------------------------------------|
| knihovna       | 1.14a            | 267,26              | KNIHOVNA |                                                               |
| kategorie      | dílčí            | označení ve výkrese | ks       | popis                                                         |
| VOLNÝ INTERIÉR |                  |                     |          |                                                               |
| NÁBYTEK        | regály           | RE 3                | 1        | Dřevěný knihovnický regál oboustranný 1400/700 mm, 6 polic    |
|                |                  | RE 4                | 2        | Dřevěný knihovnický regál oboustranný 1700/700 mm, 6 polic    |
|                |                  | RE 5                | 1        | Dřevěný knihovnický regál oboustranný 2070/700 mm, 6 polic    |
|                |                  | RE 6                | 5        | Dřevěný knihovnický regál oboustranný 2520/700 mm, 6 polic    |
|                |                  | RE 7                | 3        | Dřevěný knihovnický regál jednostranný 1500/360 mm, 6 polic   |
|                |                  | RE 8                | 1        | Dřevěný knihovnický regál jednostranný 2520/360 mm, 6 polic   |
|                |                  | RE 9                | 1        | Dřevěný knihovnický regál jednostranný 3340/360 mm, 6 polic   |
|                |                  | RE 10               | 2        | Dřevěný knihovnický regál jednostranný 4160/360 mm, 6 polic   |
|                |                  | RE 11               | 1        | Dřevěný knihovnický regál oboustranný 2520/700 mm, 4 police   |
|                |                  | RE 12               | 1        | Dřevěný knihovnický regál oboustranný 3340/700 mm, 4 police   |
|                |                  | RE 13               | 1        | Dřevěný knihovnický regál jednostranný 3340/360 mm, 4 police  |
|                |                  | RE 14               | 4        | Dřevěná skříňka s dvířky nízká 700/340 mm, 2 police           |
|                |                  | RE 15               | 4        | Dřevěný knihovnický regál jednostranný nízký 1660/340 mm, 2   |
|                |                  | RE 16               | 1        | Dřevěná skříňka s dvířky nízká 360/340 mm, 2 police           |
|                | skříňky          | SK 1                | 1        | Skříň nízká, policová s dvířky 3000/590 mm, v. 800 mm         |
|                | pult             | PU 1                | 1        | Výdejní pult 4280/2880 mm                                     |
|                | stoly            | ST 1                | 5        | Stůl čtvercový 900/900 mm                                     |
|                |                  | ST 2                | 2        | Stůl počítačový dvojmístný 1600/640 mm                        |
|                | židle            | ZD 1                | 2        | Židle kancelářská - stávající                                 |
|                |                  | ZD 2                | 16       | Židle polstrovaná, ke čtecímu stolu - stávající               |
|                |                  | ZD 3                | 2        | Židle dětská dřevěná                                          |
|                |                  | OS 1                | 1        | Koberec- běhoun šíře 1 m, dl. 18,5 a 12,1 bm                  |
|                |                  | OS 2                | 1        | Dětský koberec 3 x 2,8 m nepravidelný tvar                    |
|                |                  | OS 3                | 1        | Futon prošívaný 1,7 x 1,7 m                                   |
|                |                  | OS 4                | 1        | Busta knížete Metternicha                                     |
| STAVEBNÍ ČÁST  | povrch stěn      |                     |          | nátěr vápenný modifikovaný, odstín lomená bílá, sokl š.350 mm |
|                | povrch stropu    |                     |          | tmavý šedozelený                                              |
|                | povrch podlahy   |                     |          | dřevěný trámový strop se záklopem                             |
|                |                  |                     |          | prkna                                                         |
| ELEKTRO-SLABO  | zásuvka internet |                     | 6        |                                                               |
| ELEKTRO-SILNO  | zásuvka          |                     | 46       |                                                               |
|                | světlo nástropní |                     | 10       |                                                               |
|                | světlo nástěnné  |                     | 15       |                                                               |




| Označ. provozu | Číslo míst.      | Plocha m2           | Název           |   |
|----------------|------------------|---------------------|-----------------|---|
| knihovna       | <b>1.14b</b>     | 15,04               | <b>KNIHOVNA</b> |   |
| kategorie      | dílčí            | označení ve výkrese | ks              | popis   |
| VOLNÝ INTERIÉR |                  |                     |                 |   |
| NÁBYTEK        | knihovna         | KN 1                | 1               | Knihovna vestavná s prosklenými dvířky 3950/445 mm, v. 3300 mm, s vynechaným prostorem pro dveře, vč. závěsného |
|                |                  | KN 2                | 1               | Knihovna vestavná s prosklenými dvířky 3750/445 mm, v.                                                          |
|                | stoly            | ST 1                | 1               | Stůl čtvercový 900/900 mm                                                                                       |
|                | židle            | ZD 2                | 2               | Židle polstrovaná, ke čtecímu stolu - stávající                                                                 |
| STAVEBNÍ ČÁST  | povrch stěn      |                     |                 | nátěr vápenný modifikovaný, odstín světle šedý k lince                                                          |
|                | povrch stropu    |                     |                 | 150 mm pod strop, sokl š. 350 mm tmavě šedý                                                                     |
|                | povrch podlahy   |                     |                 | nátěr vápenný modifikovaný, odstín lomená bílá                                                                  |
|                |                  |                     |                 | prkna   |
| ELEKTRO-SLABO  | zásuvka internet |                     | 1               |   |
| ELEKTRO-SILNO  | zásuvka          |                     | 4               |   |
|                | světlo nástropní |                     | 1               |   |
|                | světlo nástěnné  |                     | 2               |   |

| Označ. provozu | Číslo míst.                                            | Plocha m2           | Název               |   |
|----------------|--------------------------------------------------------|---------------------|---------------------|---|
| knihovna       | 1.17                                                   | 25,34               | VSTUPNÍ HALA        |   |
| kategorie      | dílčí                                                  | označení ve výkrese | ks                  | popis   |
| VOLNÝ INTERIÉR |                                                        |                     |                     |   |
| NÁBYTEK        | skříňky                                                | SK 2<br>SK 3        | 1<br>1              | Skříň šatní, trojdílná, s mincovým zámkem 1200/370 mm, v.<br>Vnější konstrukce pro dvě sady stávajících odkladních skříněk 960/2040 mm                                |
| STAVEBNÍ ČÁST  | povrch stěn<br><br>povrch stropu<br><br>povrch podlahy |                     |                     | nátěr vápenný modifikovaný, odstín okr k lince<br>150 mm pod strop, sokl š. 350 mm tmavě šedý<br>nátěr vápenný modifikovaný, odstín lomená bílá<br><br>cihelná dlažba |
| ELEKTRO-SLABO  |                                                        |                     |                     |   |
| ELEKTRO-SILNO  | zásuvka<br><br>světlo nástropní<br><br>světlo nástěnné |                     | 1<br><br>1<br><br>2 |   |

| Označ. provozu | Číslo míst.      | Plocha m2           | Název              |   |
|----------------|------------------|---------------------|--------------------|---|
| knihovna       | 2.01             | 91,55               | KNIHOVNA - ČÍTÁRNA |   |
| kategorie      | dílčí            | označení ve výkrese | ks                 | popis   |
| VOLNÝ INTERIÉR |                  |                     |                    |   |
| NÁBYTEK        | knihovna         | KN 3                | 8                  | Knihovna nízká s otevřenými policemi 1025/487 mm, v. 800 mm, vestavěná k obloukové stěně podkroví, v pravém a levém provedení |
|                | regál            | RE 17               | 10                 | Dřevěný knihovnický regál oboustranný mobilní 1600/660 mm, 3 police                                                           |
|                | pult             | PU 2                | 1                  | Výdejní pult 1600/640 mm   |
|                | stoly            | ST 2                | 1                  | Stůl počítačový dvojmístný 1600/640 mm                                                                                        |
|                | židle            | ZD 1                | 1                  | Židle kancelářská - stávající                                                                                                 |
|                |                  | ZD 2                | 2                  | Židle polstrovaná, ke čtecímu stolu - stávající                                                                               |
|                |                  | ZD 4                | 12                 | Kostka sedací - stávající   |
| 2.1            |                  |                     |                    |   |
| STAVEBNÍ ČÁST  | povrch stěn      |                     |                    | krycí nátěr se zachováním textury dřeva - světle šedá                                                                         |
|                | povrch stropu    |                     |                    | krycí nátěr se zachováním textury dřeva - světle šedá                                                                         |
|                | povrch podlahy   |                     |                    | zátěžový koberec - šedozelený melír                                                                                           |
| ELEKTRO-SLABO  | zásuvka internet |                     | 3                  |   |
| ELEKTRO-SILNO  | dvojjzásuvka     |                     | 9                  |   |
|                | světlo nástropní |                     | 3                  |   |
|                | světlo nástěnné  |                     | 9                  |   |

KOTOVÁNO V MILIMETRECH

|                                                      |   |                                                                          |   |           |
|------------------------------------------------------|---|--------------------------------------------------------------------------|---|-----------|
| AUTOR NÁVRHU:                                        | VYPRACOVAL:                                                                                                  | ZODPOVĚDNÝ PROJEKTANT:                                                   | GENERÁLNÍ PROJEKTANT   |           |
| Ing. arch. Jakub Masák<br>Ing. arch. Jaroslav Svěrek | Ing. arch. Jaroslav Svěrek                                                                                   | Ing. arch. Jakub Masák<br>autorizovaný architekt<br>č. autorizace: 03086 | <small>ING. ARCH. JAKUB MASÁK    ING. ARCH. MICHALA MASÁKOVÁ</small><br><br><small>ROOSEVELTOVA 391575, PRAHA 6    www.masak-partner.cz</small> |           |
| STAVEBNÍK:                                           | Městská knihovna v Plasích , Pivovarská 1, PSČ 331 01 Plasy                                                  |                                                                          | STUPEŇ PROJEKTU:   | DPS       |
| AKCE:                                                | "CENTRUM STAVITELSKÉHO DĚDICTVÍ V PLASÍCH - PAMÁTKOVÁ OBNOVA<br>KOMPLEXU HOSPODÁŘSKÉHO DVORA"- ČÁST KNIHOVNA |                                                                          | DATUM:   | 03/2013   |
| ČÁST:                                                |   |                                                                          | MĚŘÍTKO:   | Č. PARÉ:  |
| VÝKRES:                                              |   |                                                                          | ČÁST:   | A.3.10a.4 |
|                                                      | KATALOGOVÉ LISTY PRVKŮ                                                                                       |                                                                          | Č. VÝKRESU:   |           |

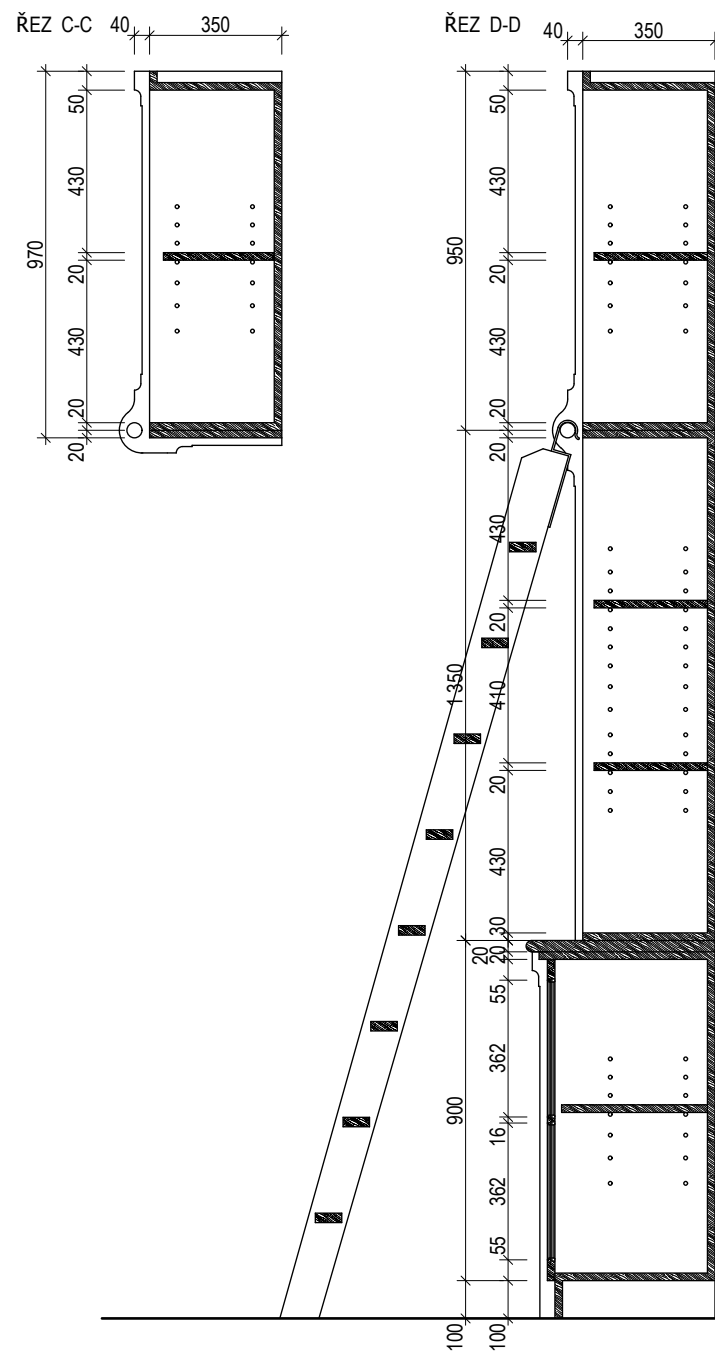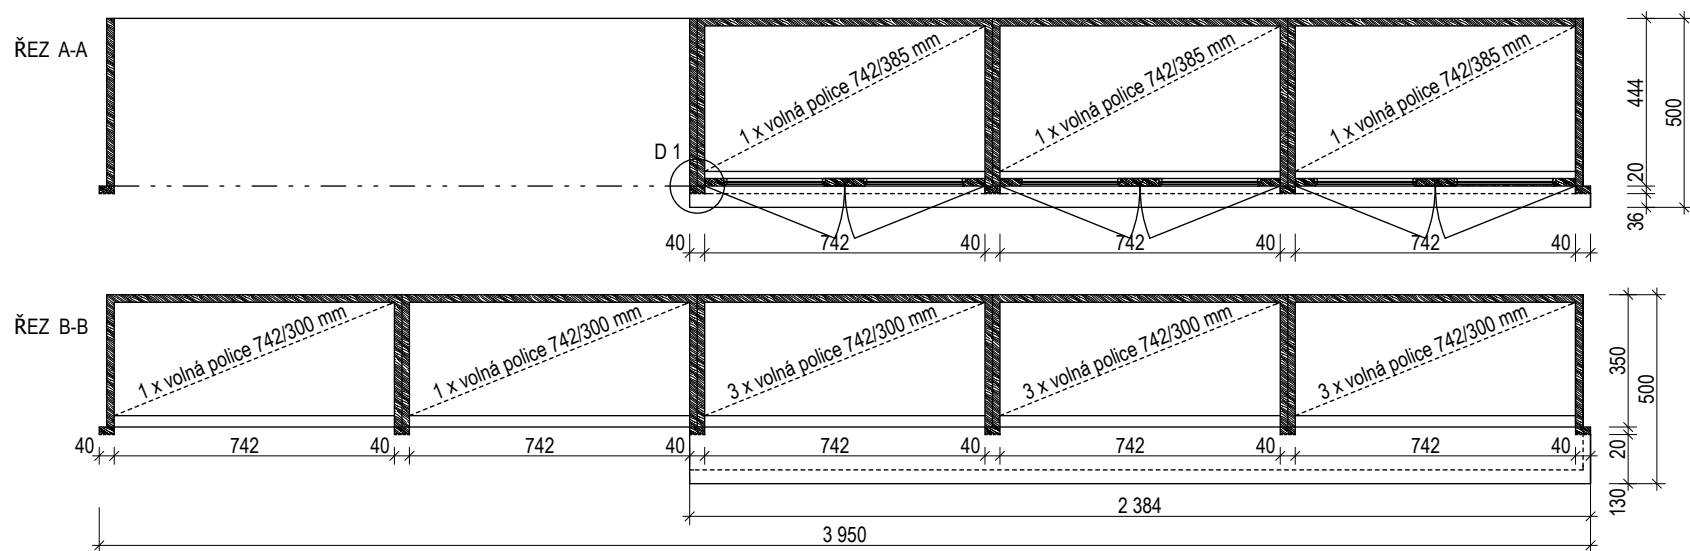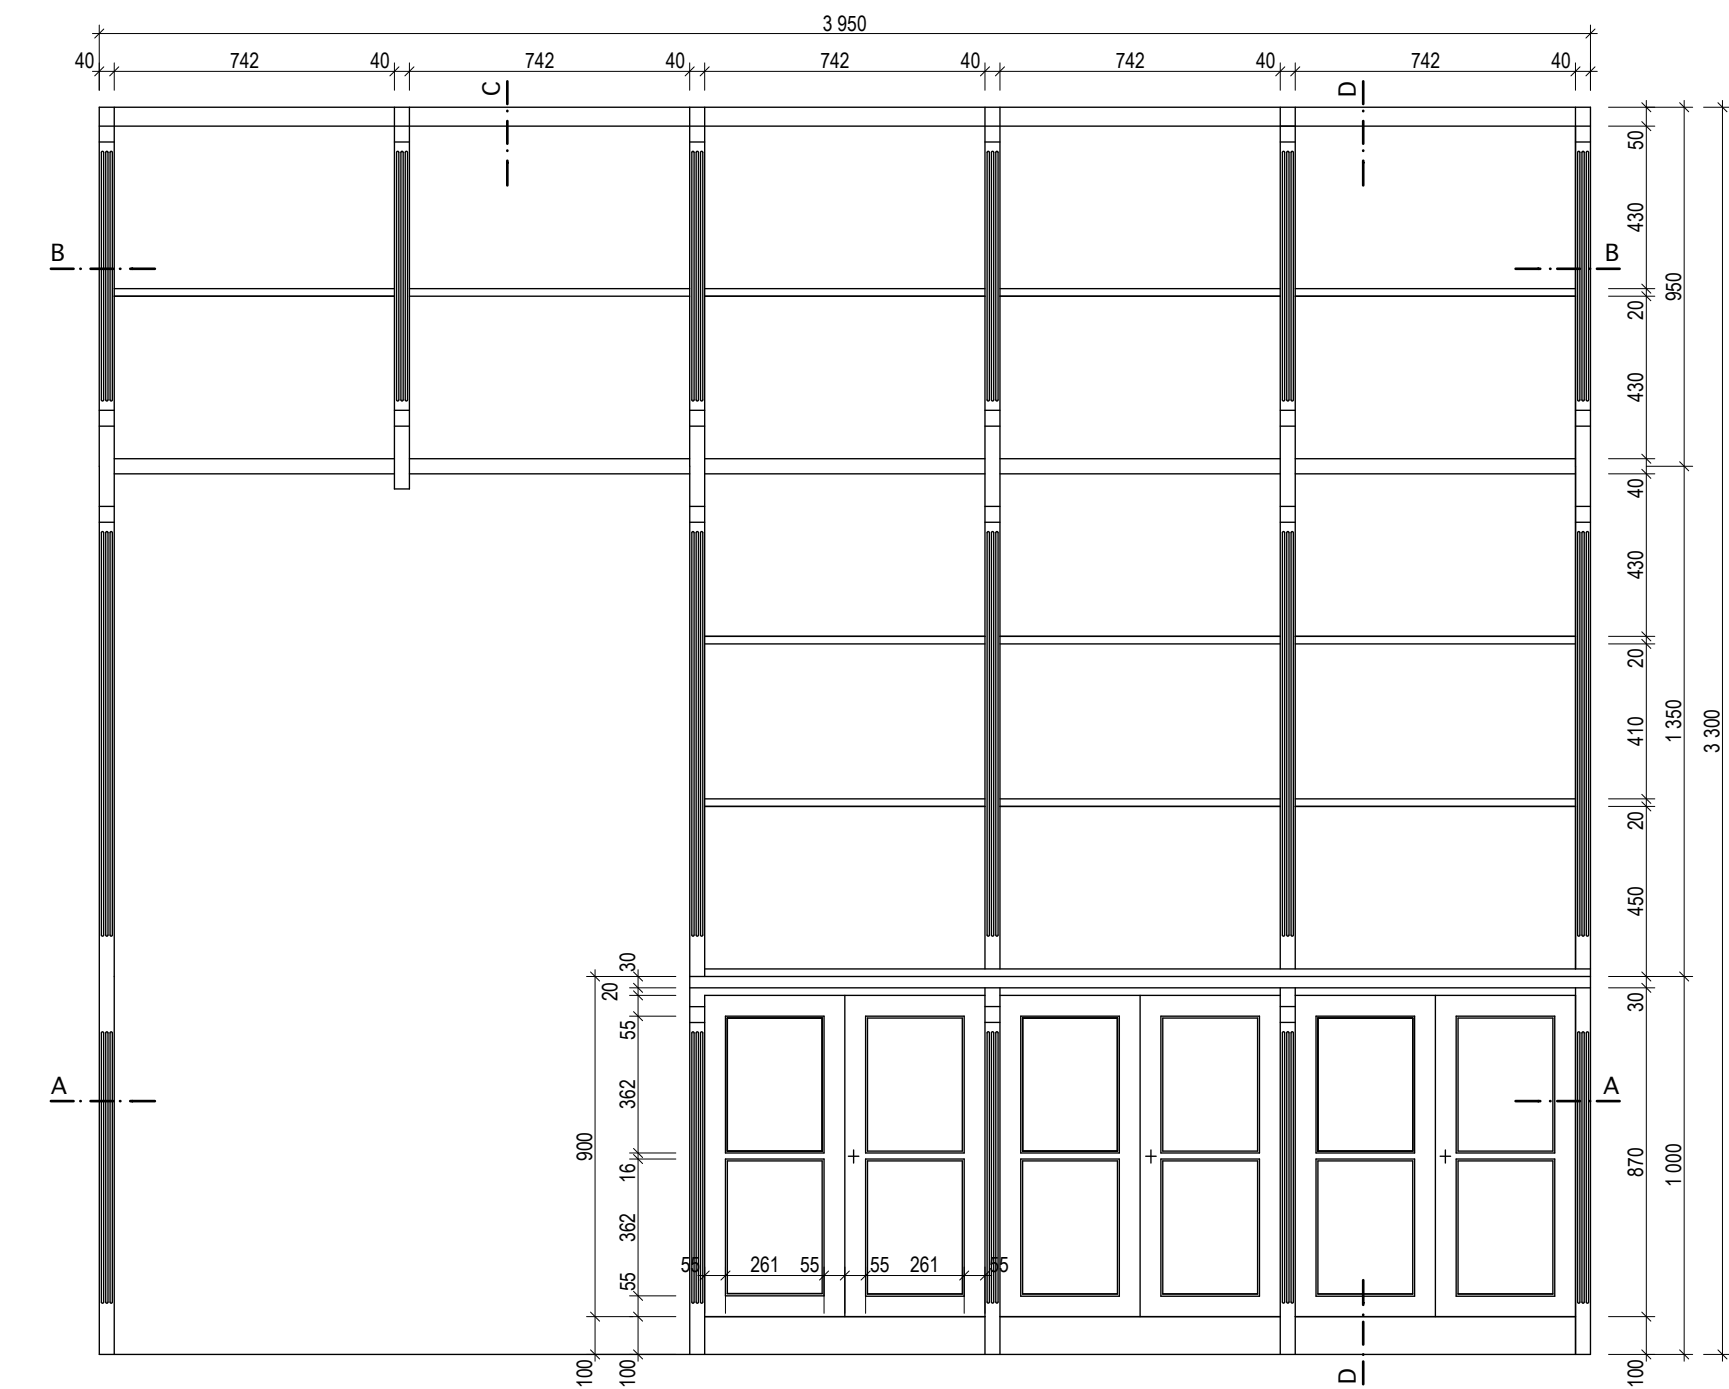

## KNIOHVNA KN 1

Vestavná stěna s vynechaným otvorem pro dveře, s přesazenými spodními skříňkami s prosklenými dveřmi. Mosazná tyč na zavěšení žebříku.

Materiál: korpus - dýhovaná dřevotřísková (dub)  
čelo a dvířka - masiv (dub)  
police - spárovka (dub)

Zasklení: čiré sklo tl. 4 mm s fazetou





Kování: nábytkové kuličkové závěsy - patinovaná mosaz 12 ks  
nábytkový zámek s rozvorou, krycí rozeta - patinovaná mosaz 3 ks  
nosná tyč žebříku - mosaz  $\varnothing$  40 mm

Povrch. úprava: přímořeno odstínem dub  
polomatný lak

Poznámka: 1) před zahájením výroby zhotovitel předloží vzorky materiálu vč. povrchové úpravy k odsouhlasení  
2) rozměry souvisejících stavebních konstrukcí nutno ověřit na místě

KÓTOVÁNO V MM

VNITRNÍ VYBAVENÍ - PEVNÝ INTERIÉR

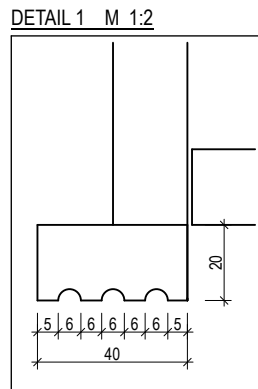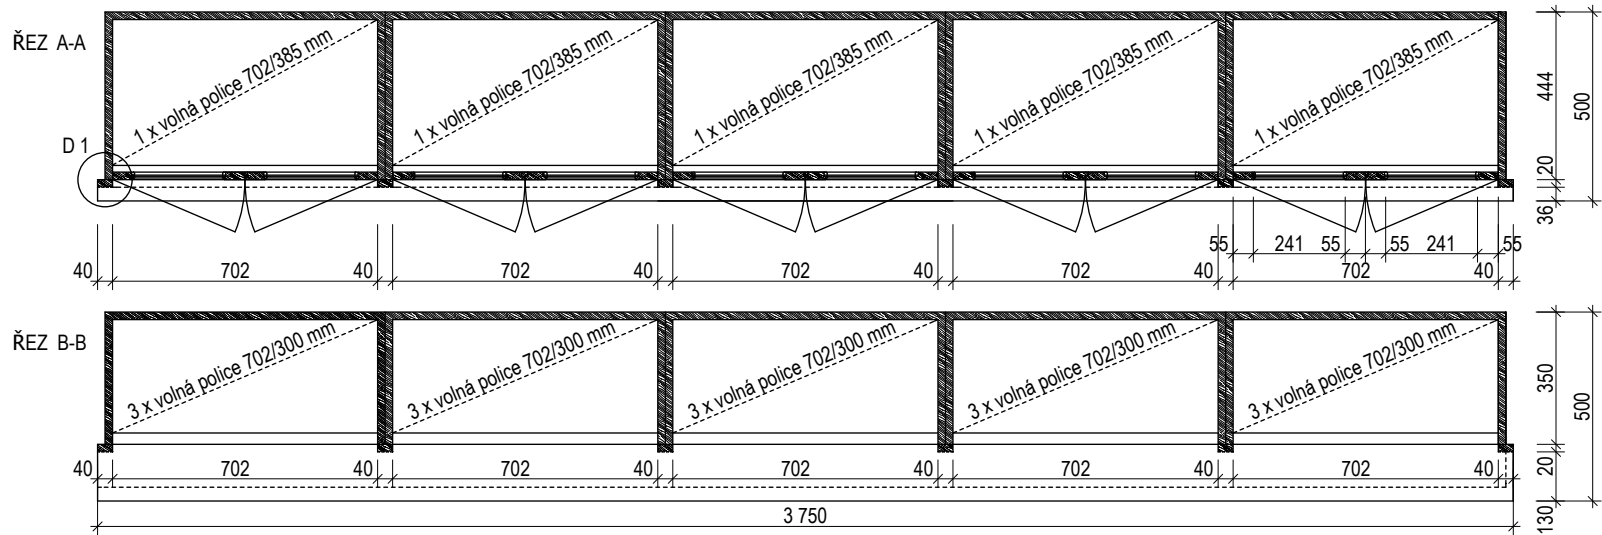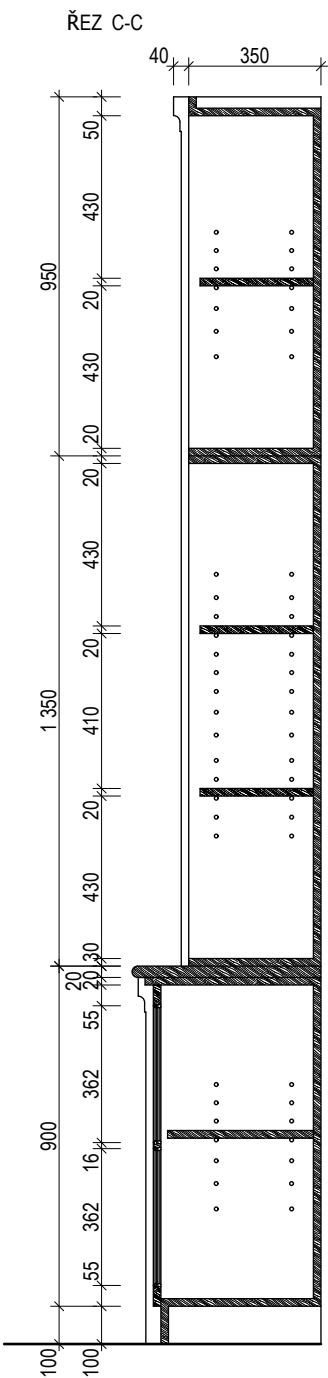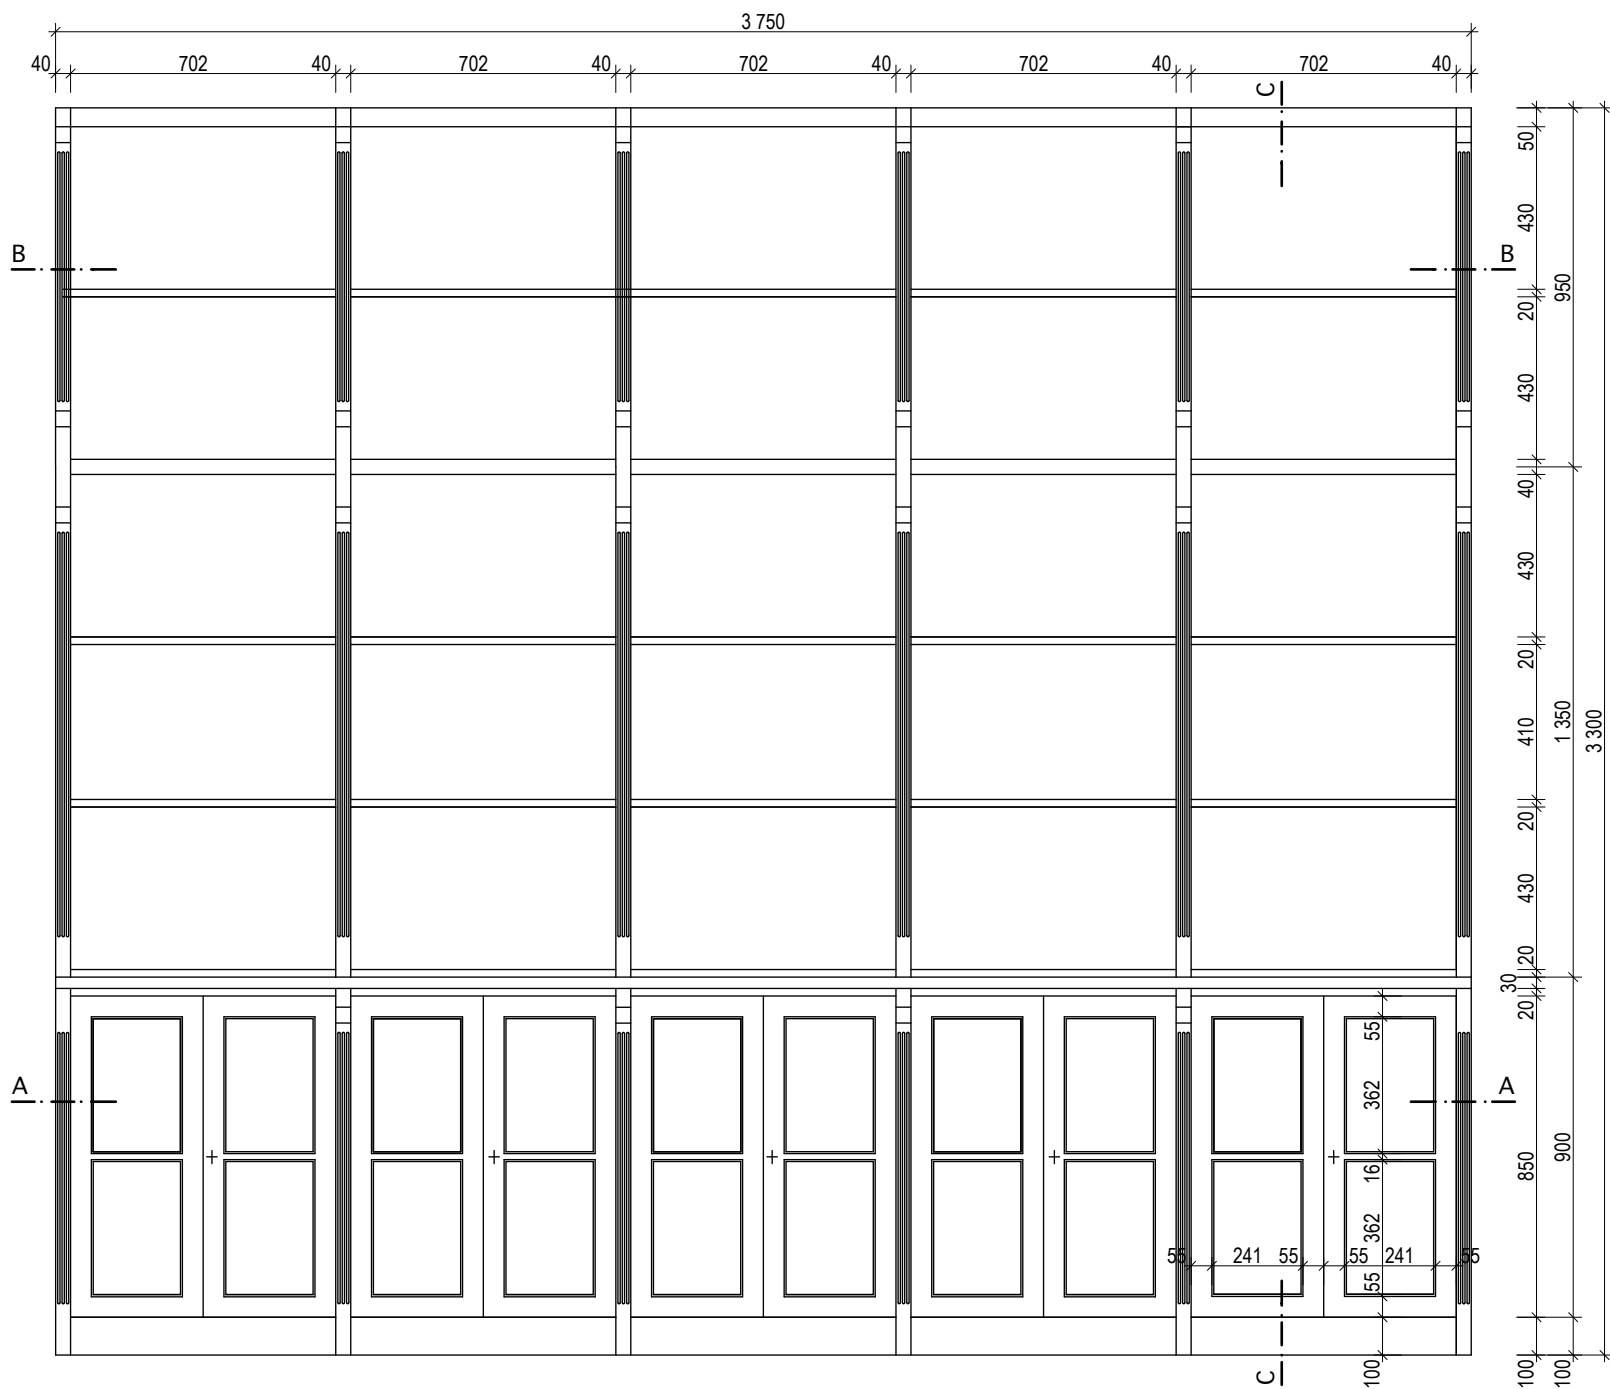

## KNIHOVNA KN 2

Vestavná stěna s vynechaným otvorem pro dveře, s předsazenými spodními skříňkami s prosklenými dveřmi. Mosazná tyč na zavěšení žebříku.

Materiál: korpus - dýhovaná dřevotříska (dub)  
čelo a dvířka - masiv (dub)  
police - spárovka (dub)

Zasklení: čiré sklo tl. 4 mm s fazetou

Kování: nábytkové kuličkové závěsy - patinovaná mosaz 20 ks  
nábytkový zámek s rozvorou, krycí rozeta - patinovaná mosaz 5 ks  
nosná tyč žebříku - mosaz  $\varnothing$  40 mm

Povrch. úprava: přímořeno odstínem dub  
polomatný lak

Poznámka: 1) před zahájením výroby zhotovitel předloží vzorky materiálů vč. povrchové úpravy k odsouhlasení  
2) rozměry souvisejících stavebních konstrukcí nutno ověřit na místě

KÓTOVÁNO V MM

VNITŘNÍ VYBAVENÍ - PEVNÝ INTERIÉR

ING. ARCH. JAKUB MASÁK ING. ARCH. MICHALA MASÁKOVÁ

**Masák & Partner**

ROOSEVELTOVA 39/575, PRAHA 6 www.masak-partner.com


"CENTRUM STAVITELSKÉHO DĚDICTVÍ V PLASÍCH - PAMÁTKOVÁ OBNOVA  
KOMPLEXU HOSPODÁŘSKÉHO DVORA"- ČÁST KNIHOVNA

KATALOGOVÉ LISTY

MĚŘÍTKO:  
1:20, 1:2

PRVEK:  
**KNIHOVNA KN 2**

ČÍSLO LISTU:  
**/ 01**

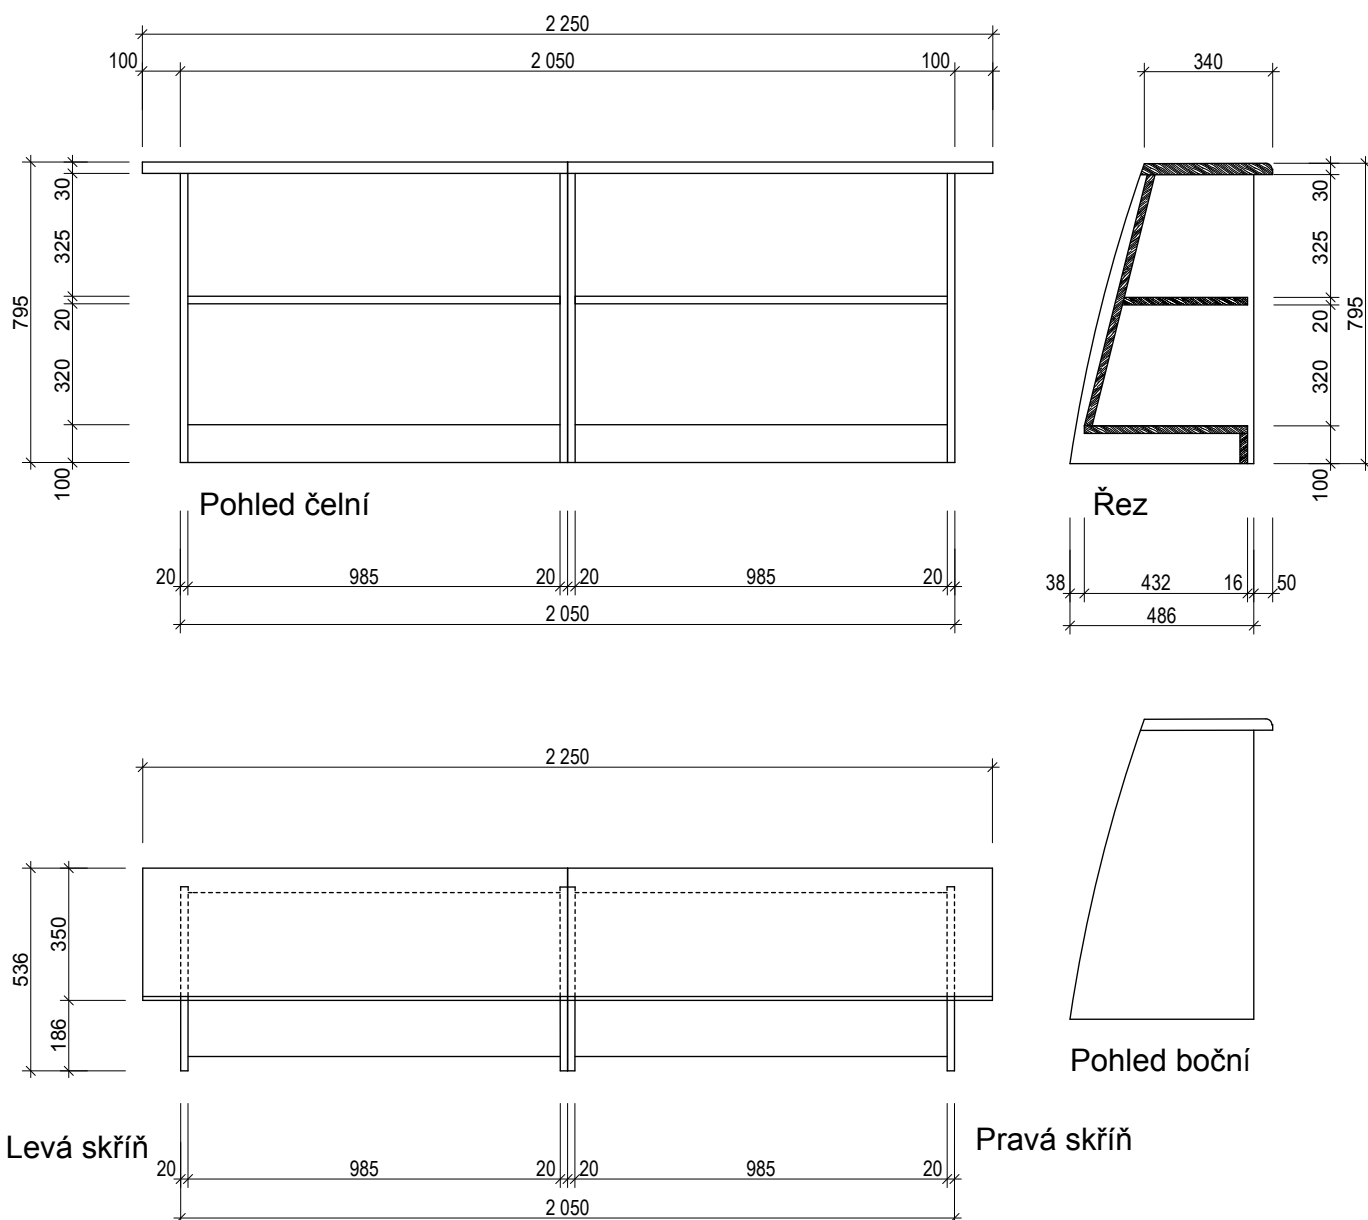

## KNIHOVNA KN 3

Přisazená nízká knihovna, v provedení levém a pravém, vložená mezi žebra nosné konstrukce.

**Materiál:** korpus - dýhovaná dřevotřísková (modřín)  
police a deska - spárovka (modřín)

**Zasklení:** -

**Kování:** -

**Povrch. úprava:** police - příměřeno odstínem dub  
polomátný lak

**Poznámka:** 1) před zahájením výroby zhotovitel předloží vzorky materiálu vč. povrchové úpravy k odsouhlasení  
2) rozměry souvisejících stavebních konstrukcí nutno ověřit na místě

KÓTOVÁNO V MM

VNITŘNÍ VYBAVENÍ - PEVNÝ INTERIÉR

ING. ARCH. JAKUB MASÁK ING. ARCH. MICHALA MASÁKOVÁ

**Masák & Partner**

ROOSEVELTOVA 39/575, PRAHA 6 www.masak-partner.com


"CENTRUM STAVITELSKÉHO DĚDICTVÍ V PLASÍCH - PAMÁTKOVÁ OBNOVA  
KOMPLEXU HOSPODÁŘSKÉHO DVORA" - ČÁST KNIHOVNA

KATALOGOVÉ LISTY


MĚŘÍTKO:  
1:20

PRVEK:  
**KNIHOVNA KN 3**


ČÍSLO LISTU:  
**/ 01**

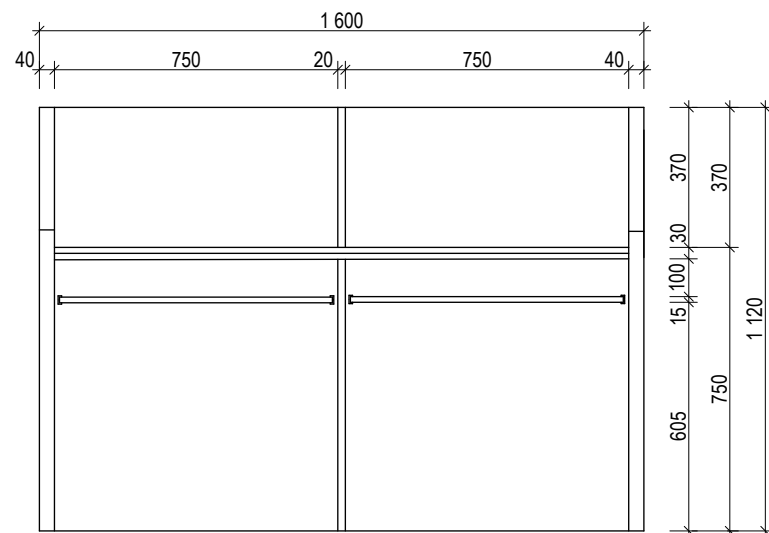

POHLED ZADNÍ

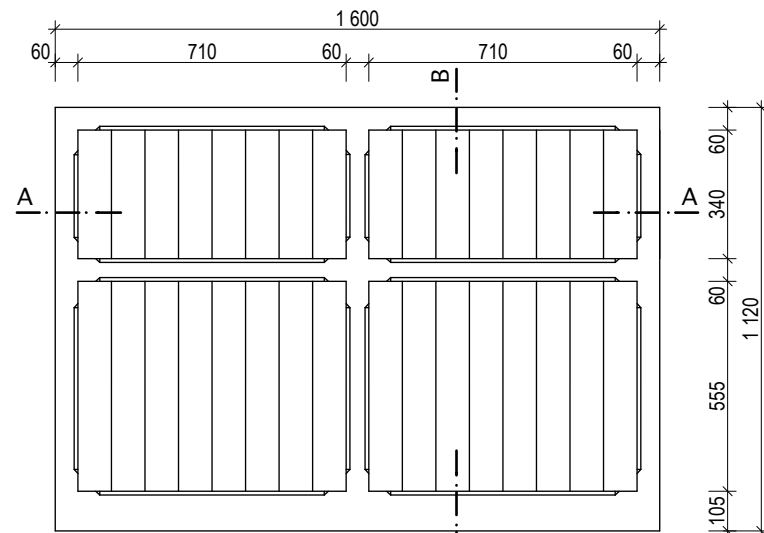



POHLED ČELNÍ

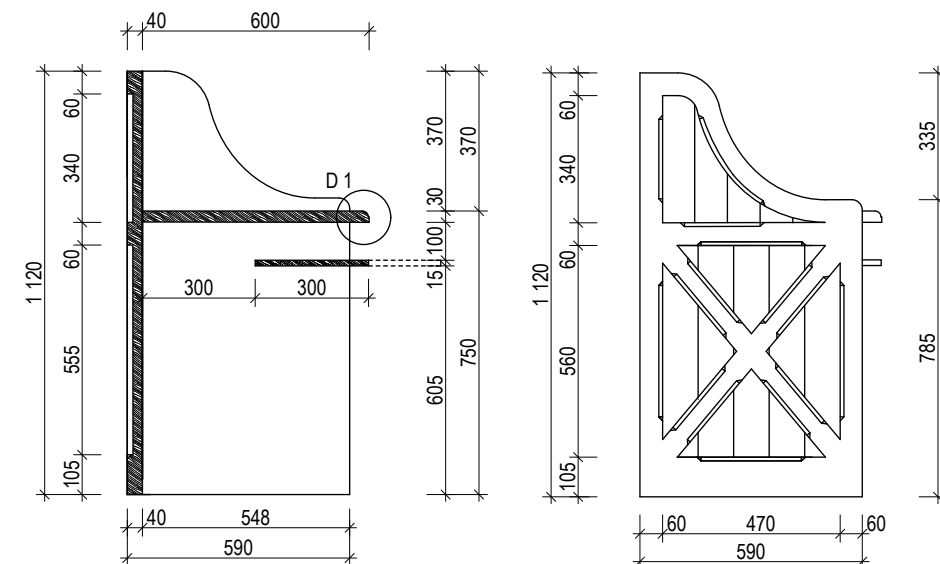


RĚZ B-B

POHLED BOČNÍ

DETAIL 1 M 1:5

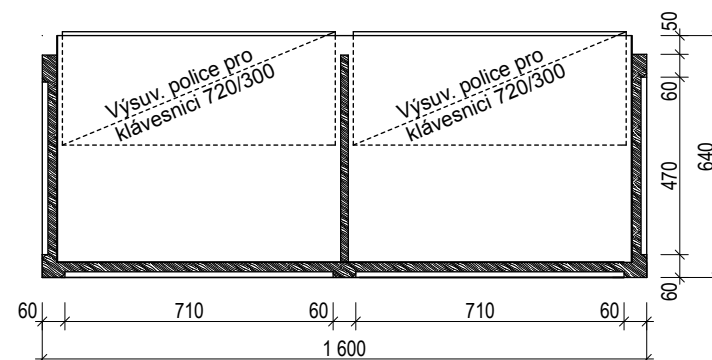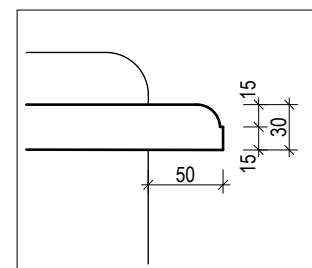

RĚZ A-A

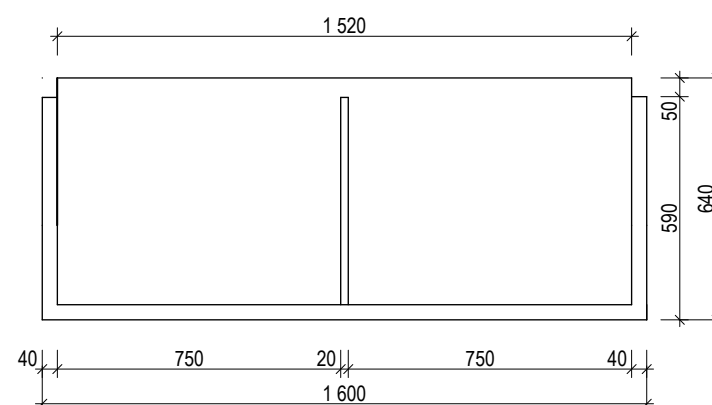

POHLED HORNÍ

## POČÍTAČOVÝ STŮL ST2

Počítačový stůl 1600/640 mm, dvoumístný  
Materiál: korpus - dýhovaná dřevotřískka (dub)  
čelo a boky - masiv (dub)  
deska - spárovka (dub)


Kování: pojezd police pro klávesnici - dvě sady

Povrch. úprava: deska a korpus - přímořeno odstínem dub  
polomatný lak  
boky vč. orámování - krycí nátěr v odstínu šedozeleném (odstín bude odsouhlasen na základě předloženého vzorku)

Poznámka: 1) před zahájením výroby zhotovitel předloží vzorky materiálu vč. povrchové úpravy k odsouhlasení  
2) rozměry souvisejících stavebních konstrukcí nutno ověřit na místě

KÓTOVÁNO V MM

VNITŘNÍ VYBAVENÍ - PEVNÝ INTERIÉR

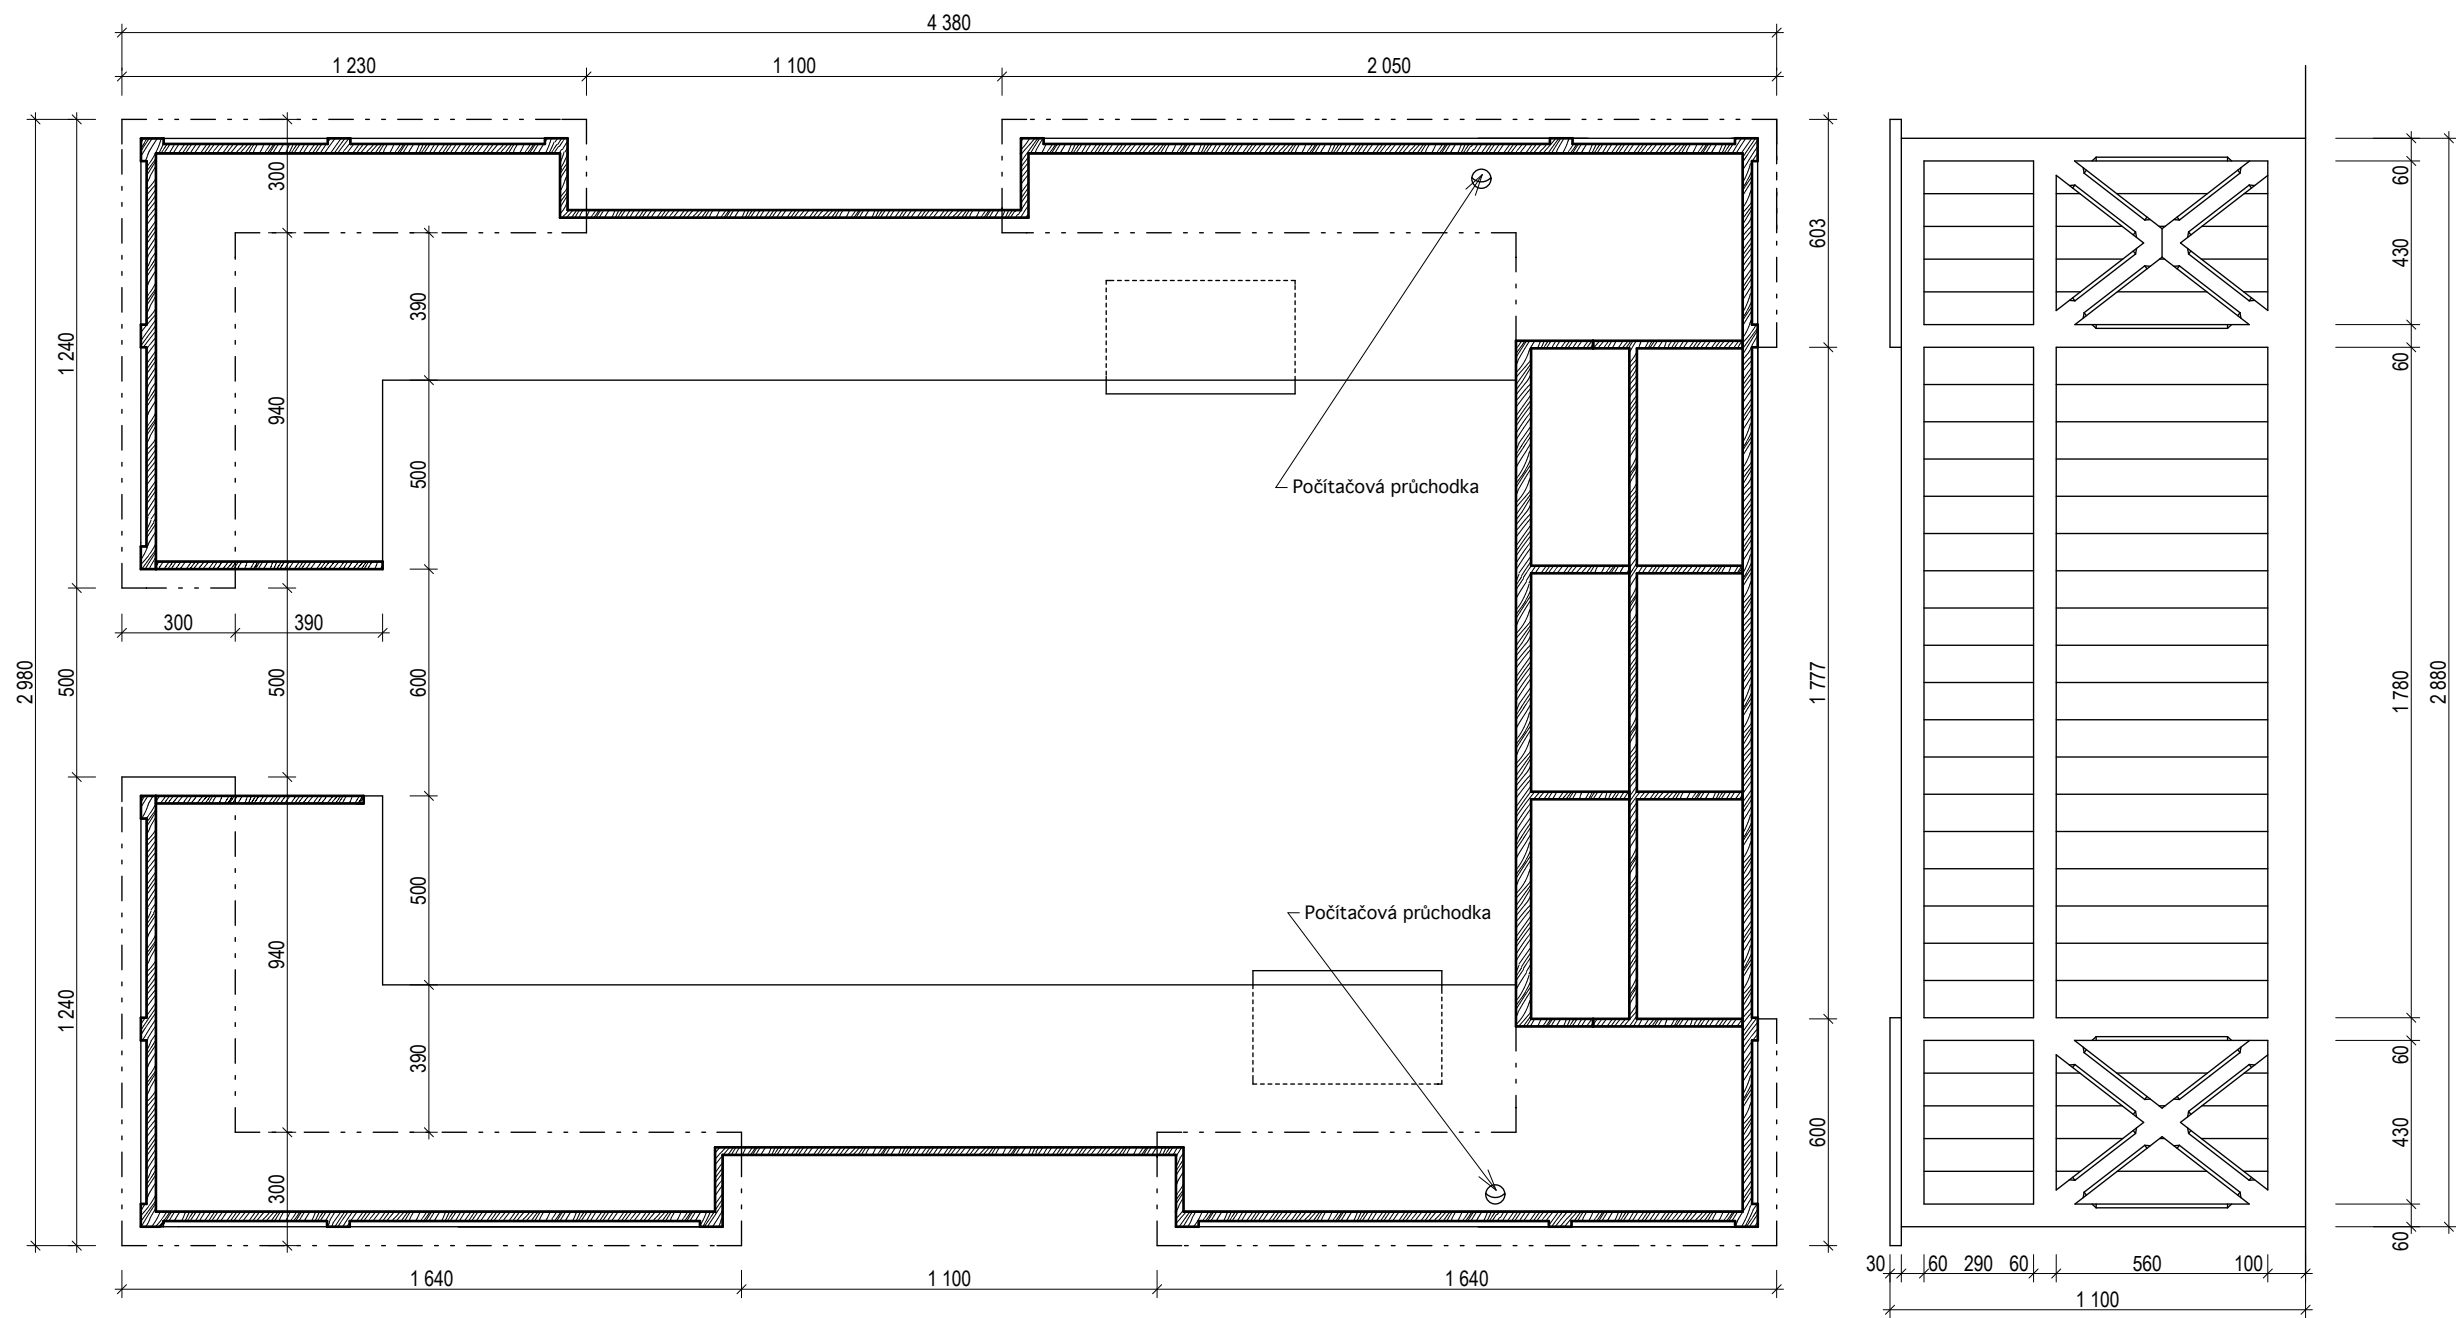

## ÚROVEŇ 2

### VÝPŮJČNÍ PULT PU 1

Výdejní pult se dvěma pracovními místy a pořadačem na knihy

Materiál: korpus - dýhovaná dřevotřísková (modřín)  
vnější čela a dvířka - masiv (modřín)  
police a pult - spárovka (modřín)

Zasklení: -






Kování: nábytkové kuličkové závěsy - patinovaná mosaz 12 ks  
nábytkový zámek s rozvorou, krycí rozeta - patinovaná mosaz 3 ks

Povrch. úprava: - korpus a pultové desky - přímořeno odstínem dub  
polomatný lak  
- vnější čela - krycí nátěr v odstínu šedozeleň (odstín bude odsouhlasen na základě předloženého vzorku)



Poznámka: 1) před zahájením výroby zhotovitel předloží vzorky materiálu vč. povrchové úpravy k odsouhlasení  
2) rozměry souvisejících stavebních konstrukcí nutno ověřit na místě

KÓTOVÁNO V MM

VNITŘNÍ VYBAVENÍ - PEVNÝ INTERIÉR

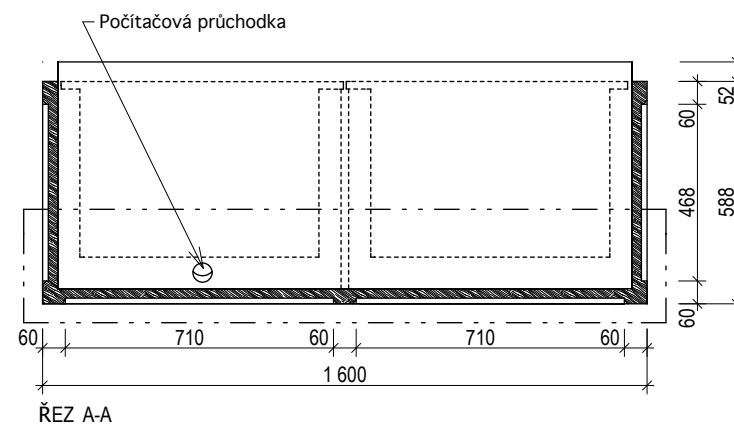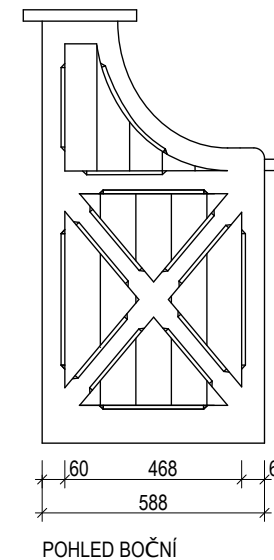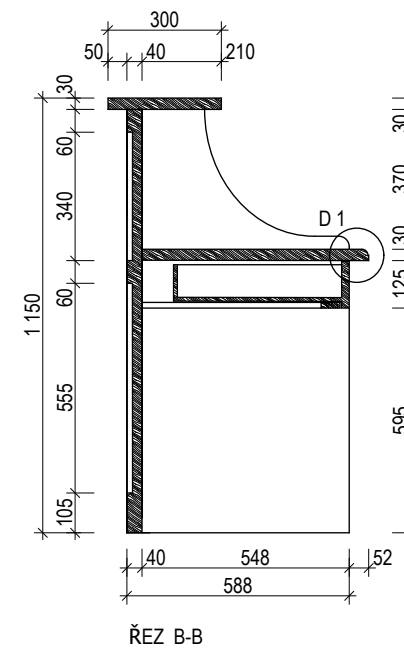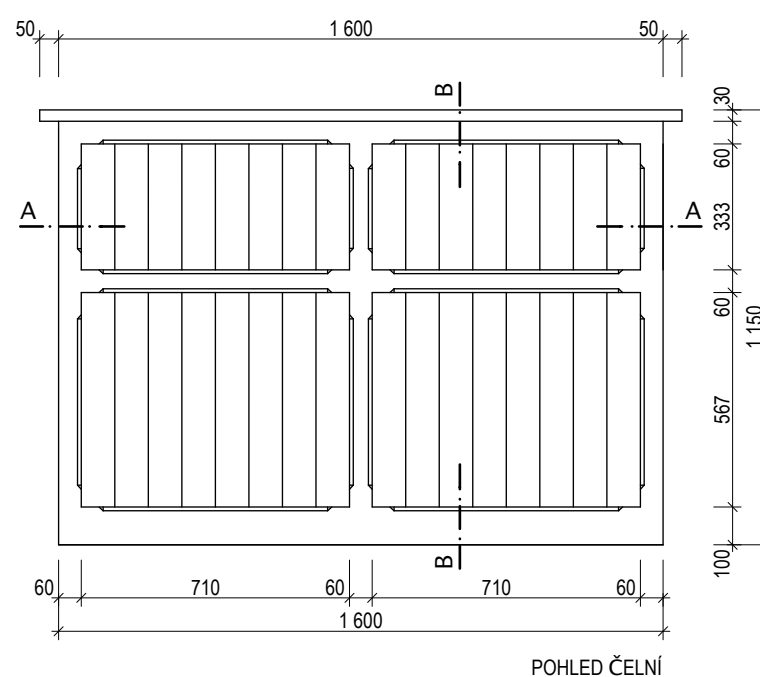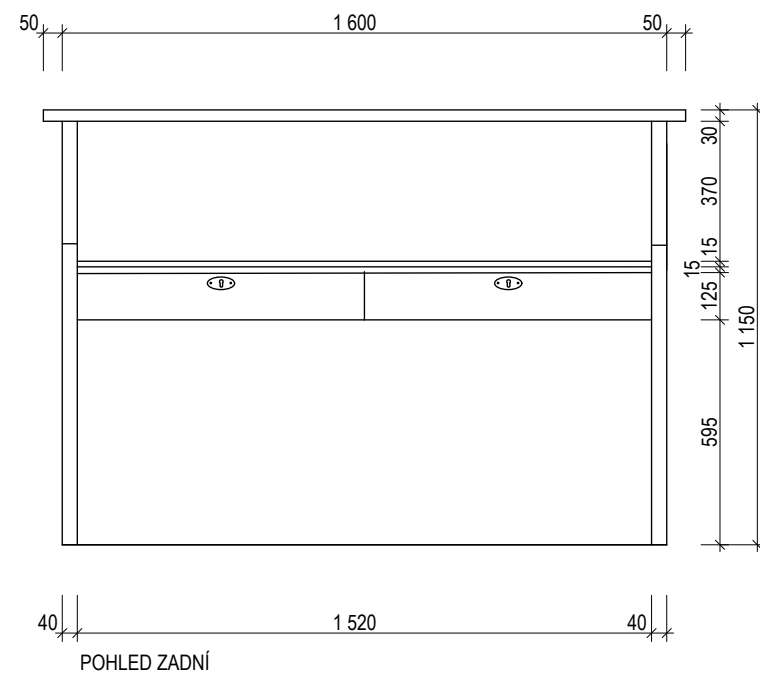

DETAIL 1 M 1:5

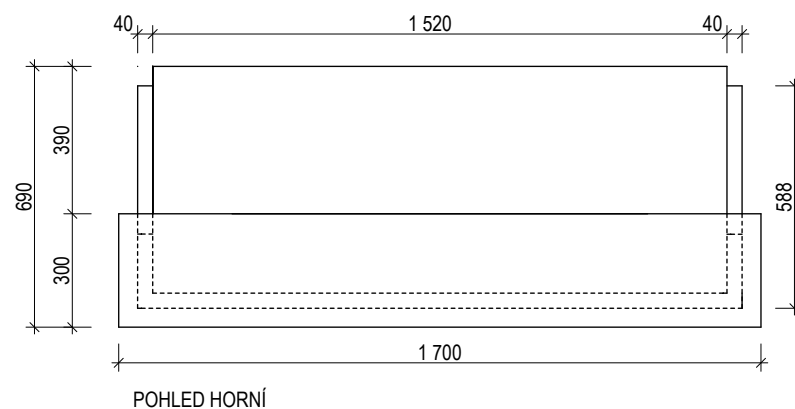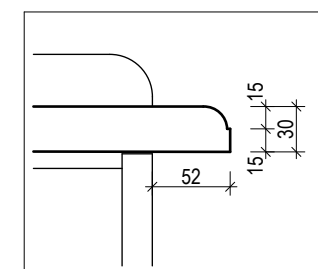

## PULT PU 2

Výpůjční pult 1600/590 mm

Materiál: korpus - dýhovaná dřevotřísková (modřín)  
čelo a boky - masiv (modřín)  
deska a čela zásuvek - spárovka (modřín)



Kování: nábytkový zámek, krycí rozeta - patinovaná mosaz 2 ks  
sada posuvů 2 ks

Povrch. úprava: - deska a čela zásuvek - příměsí odstínem dub  
polomatný lak  
- čelo a boky - krycí nátěr v odstínu šedozeleném (odstín bude odsouhlasen na základě  
předloženého vzorku)

Poznámka: 1) před zahájením výroby zhotovitel předloží vzorky materiálu vč. povrchové úpravy k odsouhlasení  
2) rozměry souvisejících stavebních konstrukcí nutno ověřit na místě

KÓTOVÁNO V MM

VNITŘNÍ VYBAVENÍ - PEVNÝ INTERIÉR

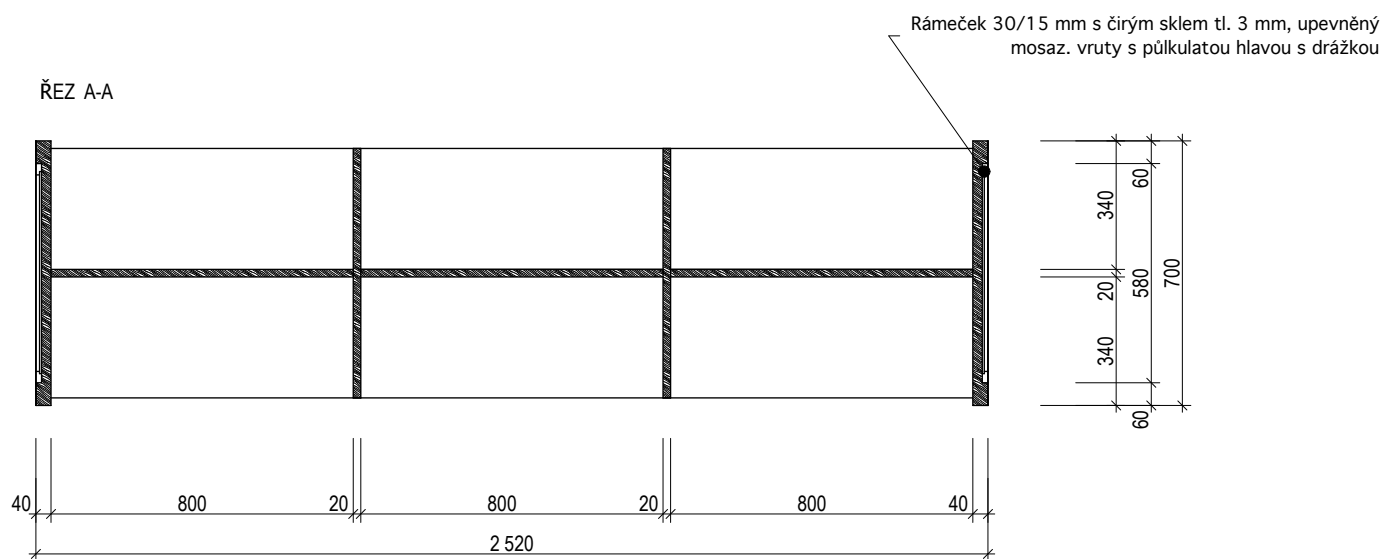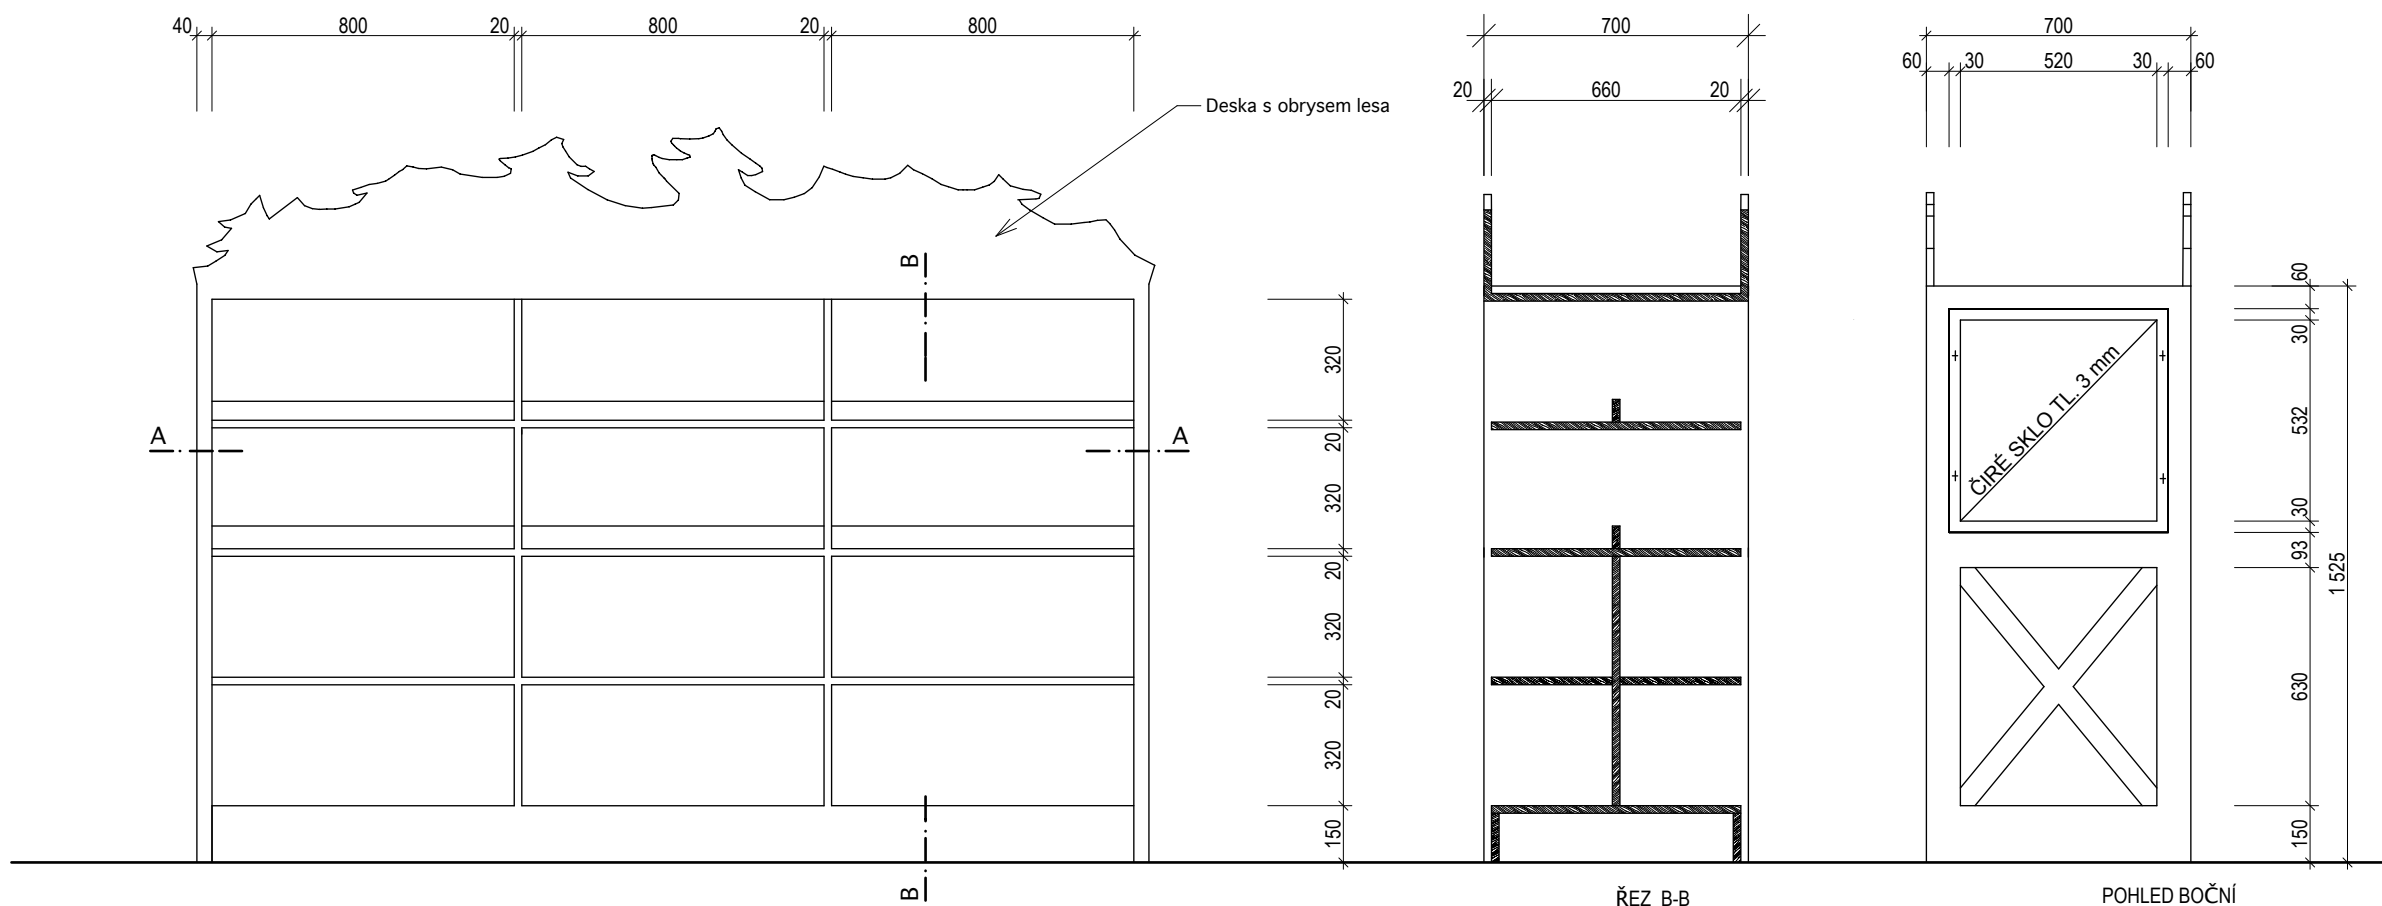

## DĚTSKÝ REGÁL RE 11

Samostojný policový regál 2520/700.

Materiál: korpus - dýhovaná dřevotříska (modřín)  
policе - spárovka (modřín)

Zasklení: - čirým sklem tl. 3 mm

Kování: -

Povrch. úprava: police - přímořeno odstínem dub  
polomatný lak  
boky vč. orámování - krycí nátěr v odstínu šedozeleném (odstín bude odsouhlasen na základě předloženého vzorku)  
horní ozdobná deska - výmalba s motivem lesa, volně přecházející do boků (realizace LŠÚ)

Poznámka: 1) před zahájením výroby zhotovitel předloží vzorky materiálu vč. povrchové úpravy k odsouhlasení  
2) rozměry souvisejících stavebních konstrukcí nutno ověřit na místě

VNITŘNÍ VYBAVENÍ - PEVNÝ INTERIÉR



"CENTRUM STAVITELSKÉHO DĚDICTVÍ V PLASÍCH - PAMÁTKOVÁ OBNOVA  
KOMPLEXU HOSPODÁŘSKÉHO DVORA"- ČÁST KNIHOVNA

KATALOGOVÉ LISTY


MĚŘÍTKO:  
1:20

PRVEK:  
REGÁL RE 11

ČÍSLO LISTU:  
/ 01

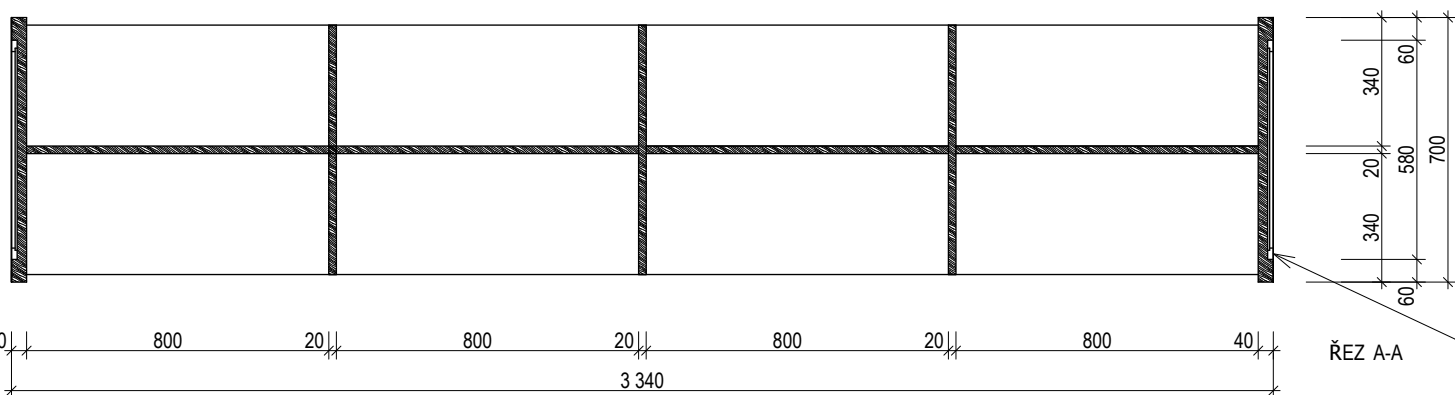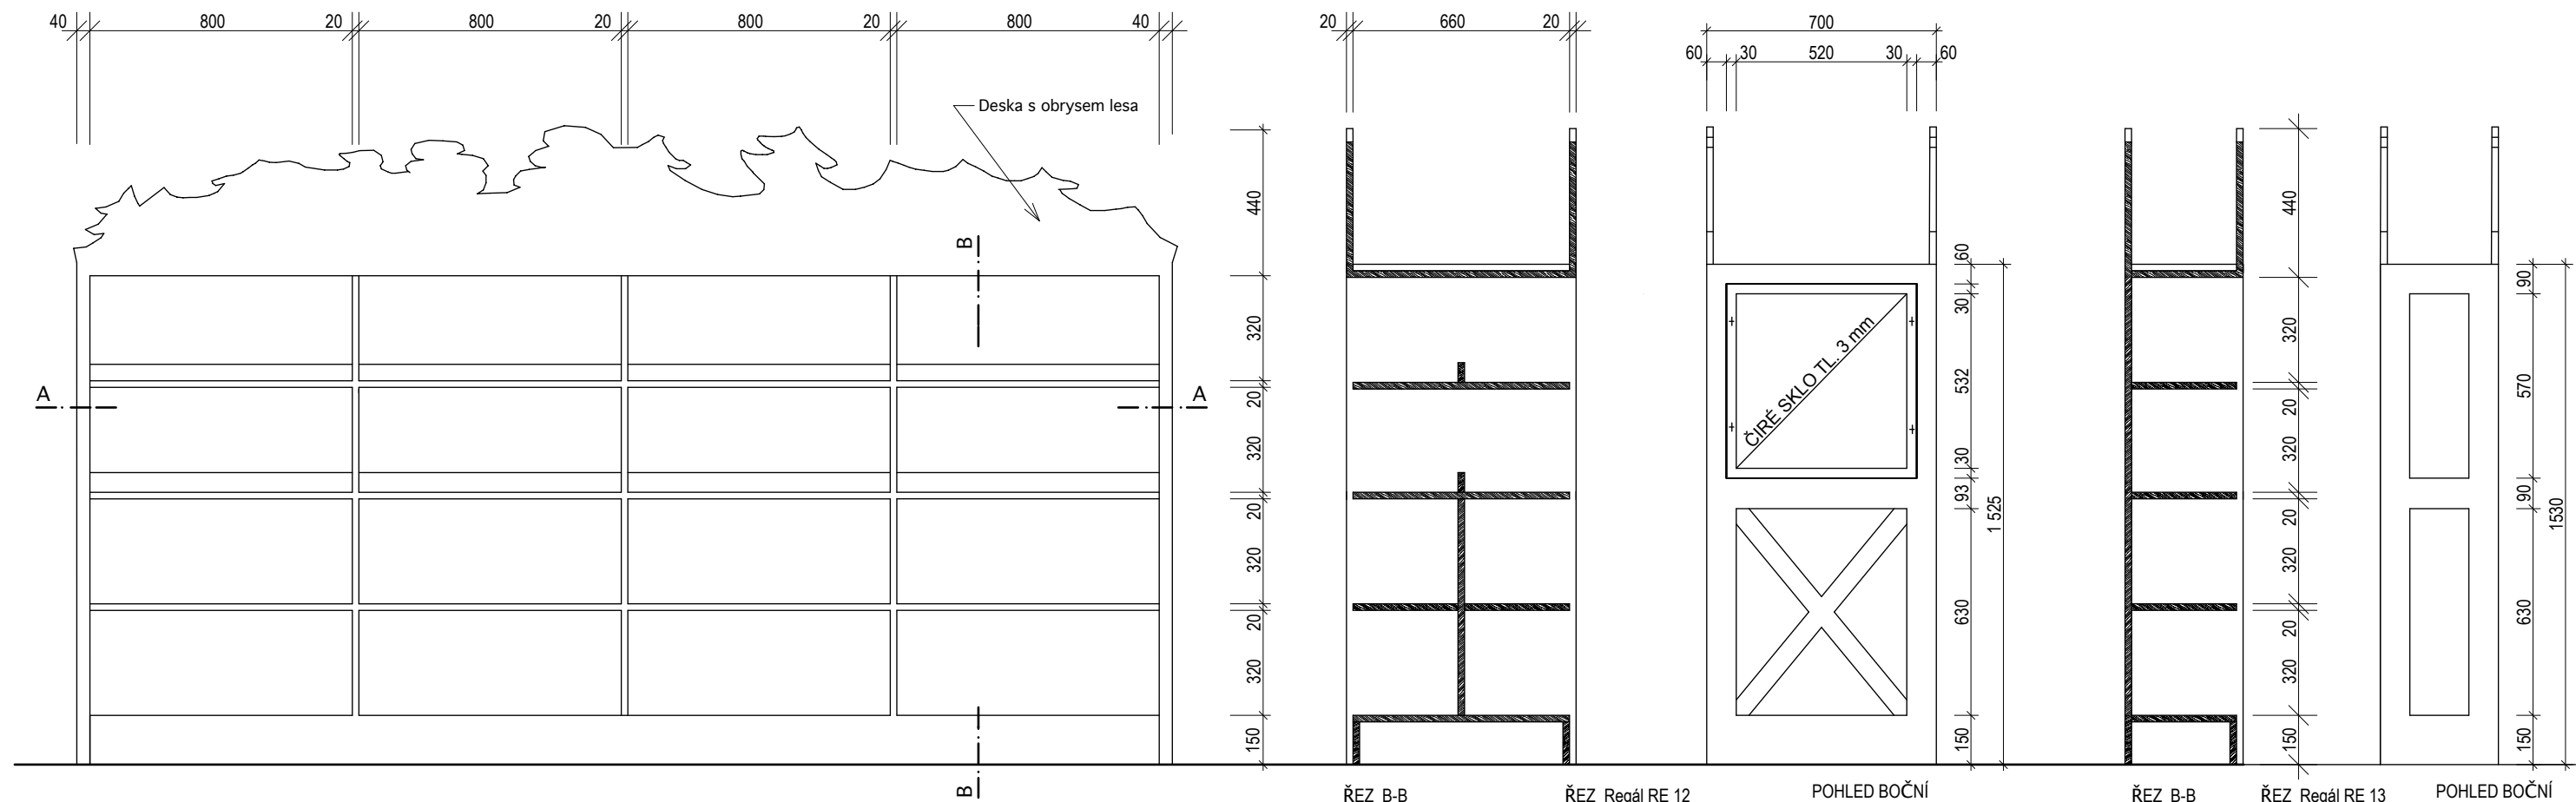

Regál RE 12

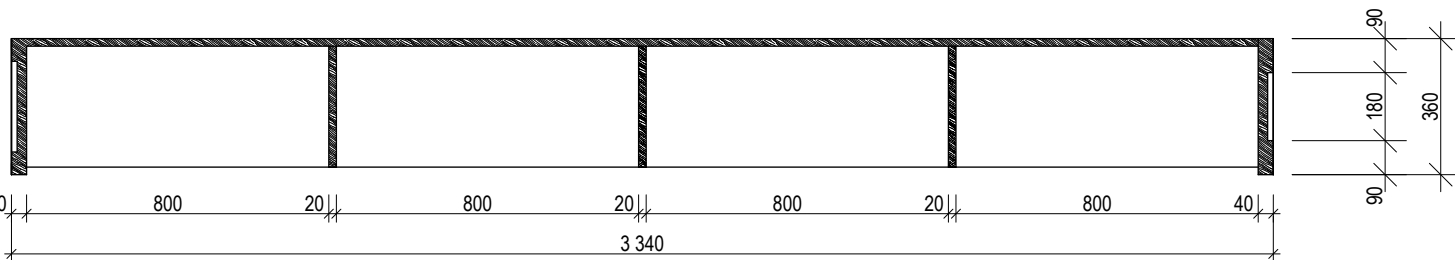

Regál RE 13

## DĚTSKÝ REGÁL RE 12

Samostojný oboustranný policový regál 3340/700 mm.

Materiál: korpus - dýhovaná dřevotříska (modřín)  
boky - masiv modřín  
police - spárovka (modřín)

Povrch. úprava: police - příměřeno odstínem dub  
polomatný lak  
boky vč. orámování - krycí nátěr v odstínu šedozeleném (odstín bude odsouhlasen na základě předloženého vzorku)  
horní ozdobná deska - výmalba s motivem lesa, volně přecházející do boků

Poznámka: 1) před zahájením výroby zhotovitel předloží vzorky materiálu vč. povrchové úpravy k odsouhlasení  
2) rozměry souvisejících stavebních konstrukcí nutno ověřit na místě


## DĚTSKÝ REGÁL RE 13

Jednostranný přisazený policový regál 3340/360 mm.

Materiál: korpus - dýhovaná dřevotříska (modřín)  
boky - masiv modřín  
police - spárovka (modřín)

Povrch. úprava: police - příměřeno odstínem dub  
polomatný lak  
boky vč. orámování - krycí nátěr v odstínu šedozeleném (odstín bude odsouhlasen na základě předloženého vzorku)  
horní ozdobná deska - výmalba s motivem lesa, volně přecházející do boků

Poznámka: 1) před zahájením výroby zhotovitel předloží vzorky materiálu vč. povrchové úpravy k odsouhlasení  
2) rozměry souvisejících stavebních konstrukcí nutno ověřit na místě

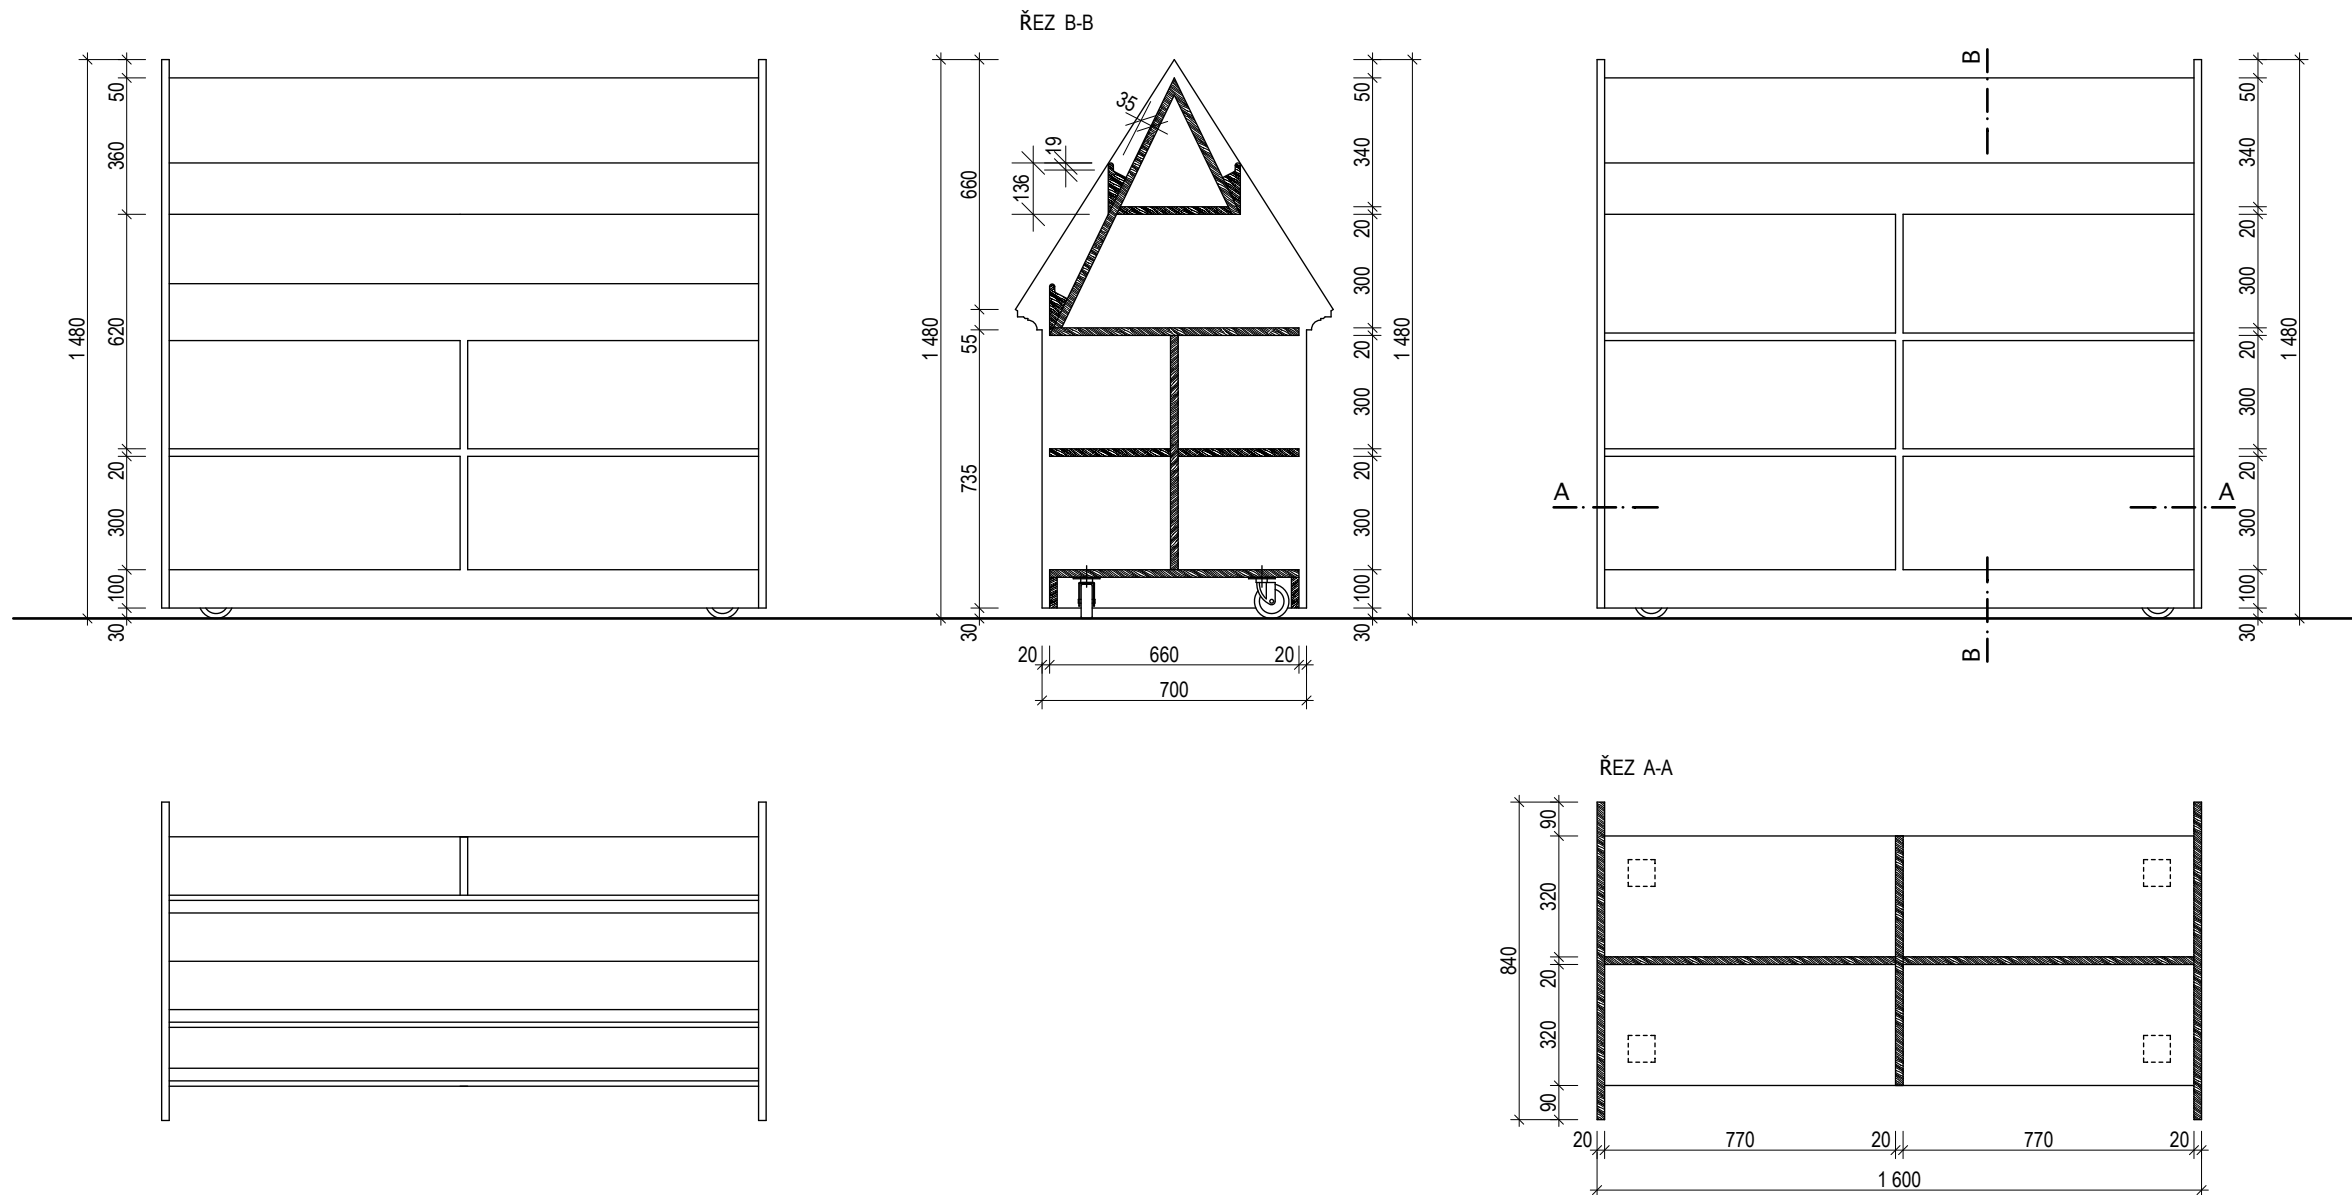

## REGÁL RE 17

Pojízdný policový regál 1600/840.

Materiál: spárovka (modřín)

Kování: - otočná kovová kolečka, min. nosnost 80 kg


Povrch. úprava: police - příměno odstínem dub  
polomatný lak  
čela - výtvarně zpracované průčelí domů různých historických období

Poznámka: 1) před zahájením výroby zhotovitel předloží vzorky materiálu vč. povrchové úpravy k odsouhlasení


KÓTOVÁNO V MM

VNITŘNÍ VYBAVENÍ - PEVNÝ INTERIÉR


RE 7

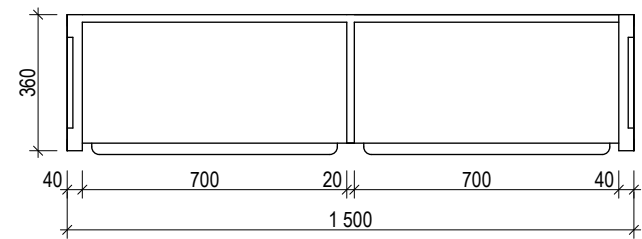


RE 9

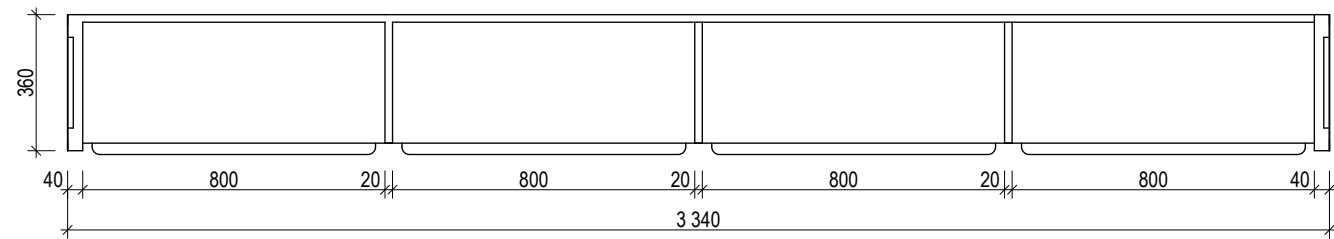


RE 8

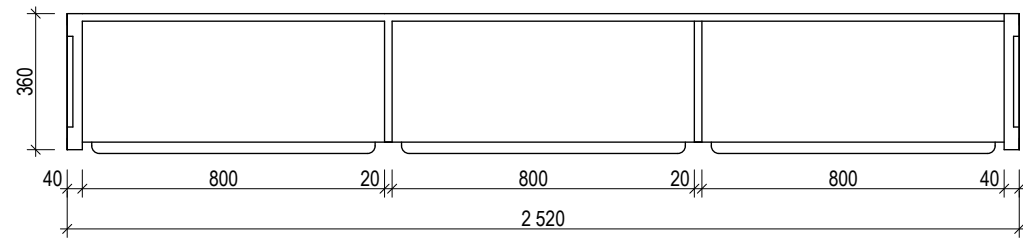


RE 10

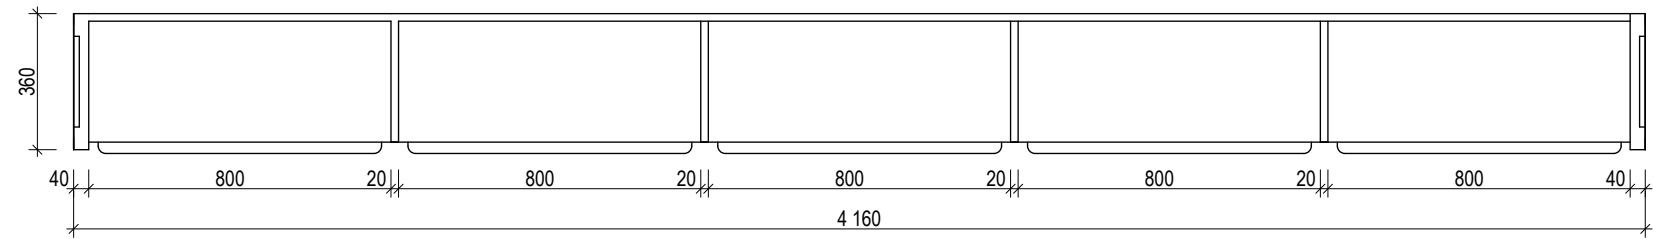


RE 3

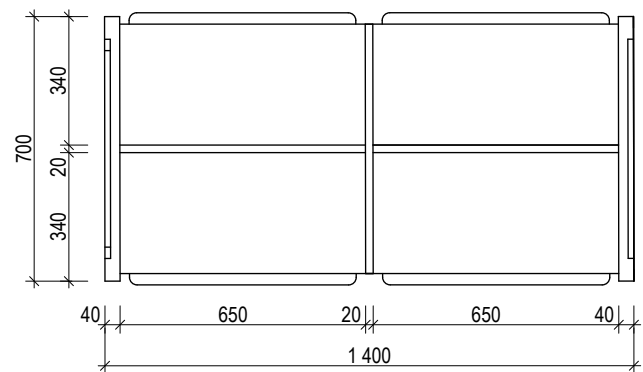

RE 4

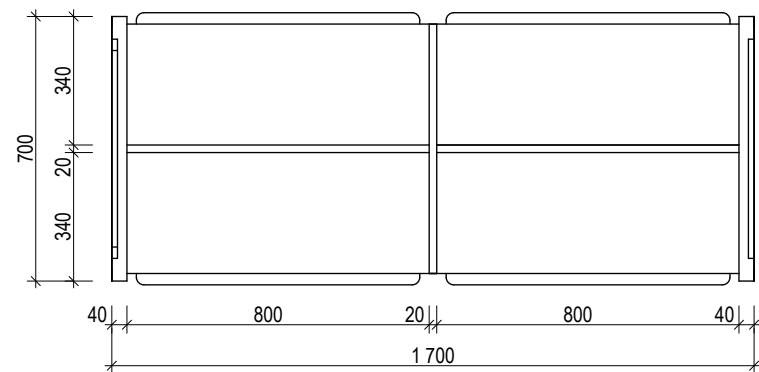

RE 5

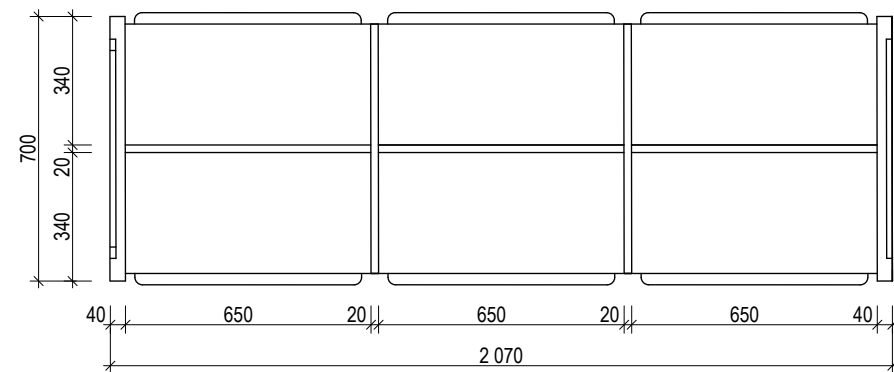

## REGÁL RE 3-5, 7-10 (detail viz RE 6)

Samostojný policový regál.

Materiál: korpus - dýhovaná dřevotříska (modřín)  
police - spárovka (modřín)

Zasklení: -



Kování: -

Povrch. úprava: korpus a police - přímořeno odstínem dub  
polomatný lak  
boky vč. orámování - krycí nátěr v odstínu šedozeleném (odstín bude odsouhlasen na základě předloženého vzorku)

Poznámka: 1) před zahájením výroby zhotovitel předloží vzorky materiálu vč. povrchové úpravy k odsouhlasení  
2) rozměry souvisejících stavebních konstrukcí nutno ověřit na místě

KÓTOVÁNO V MM

VNITŘNÍ VYBAVENÍ - PEVNÝ INTERIÉR

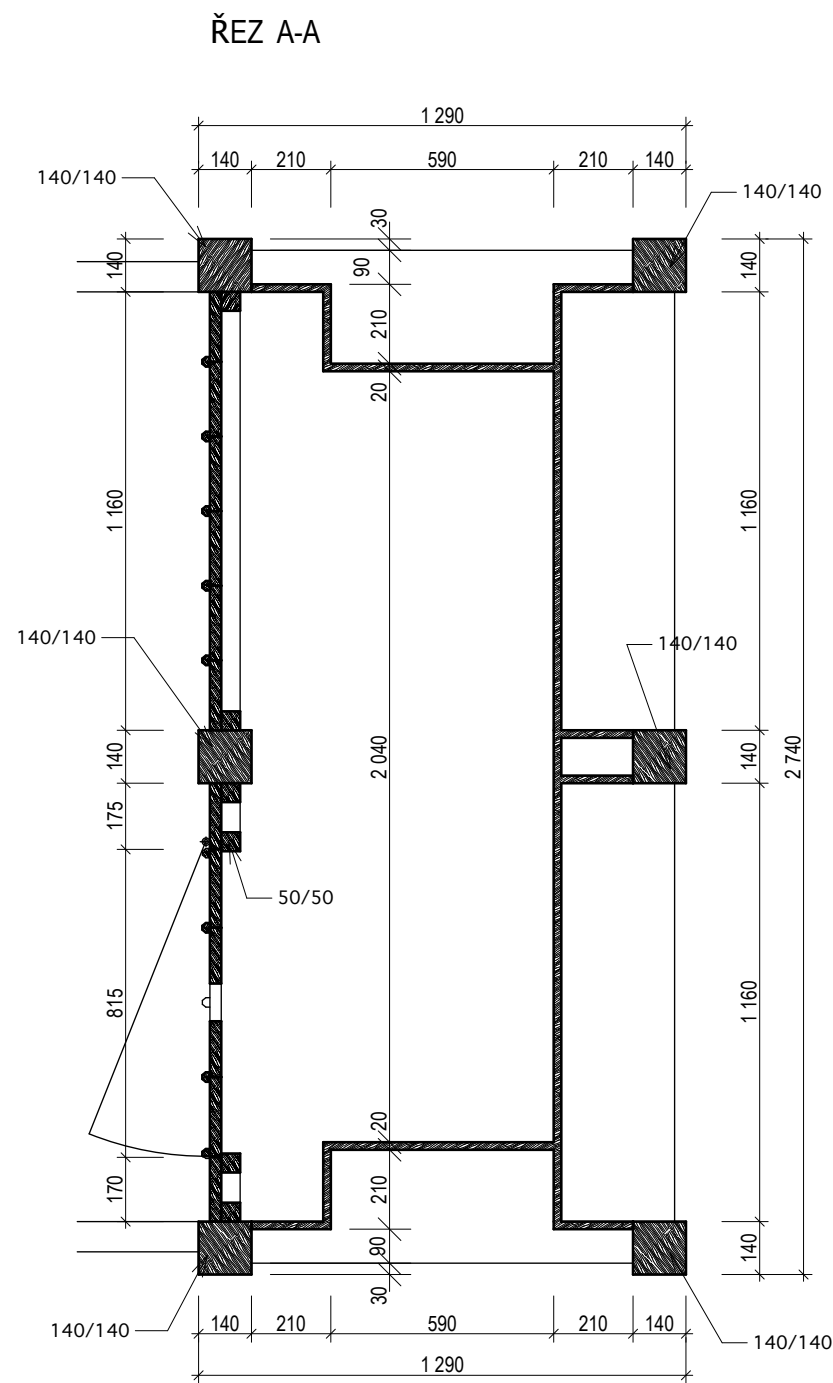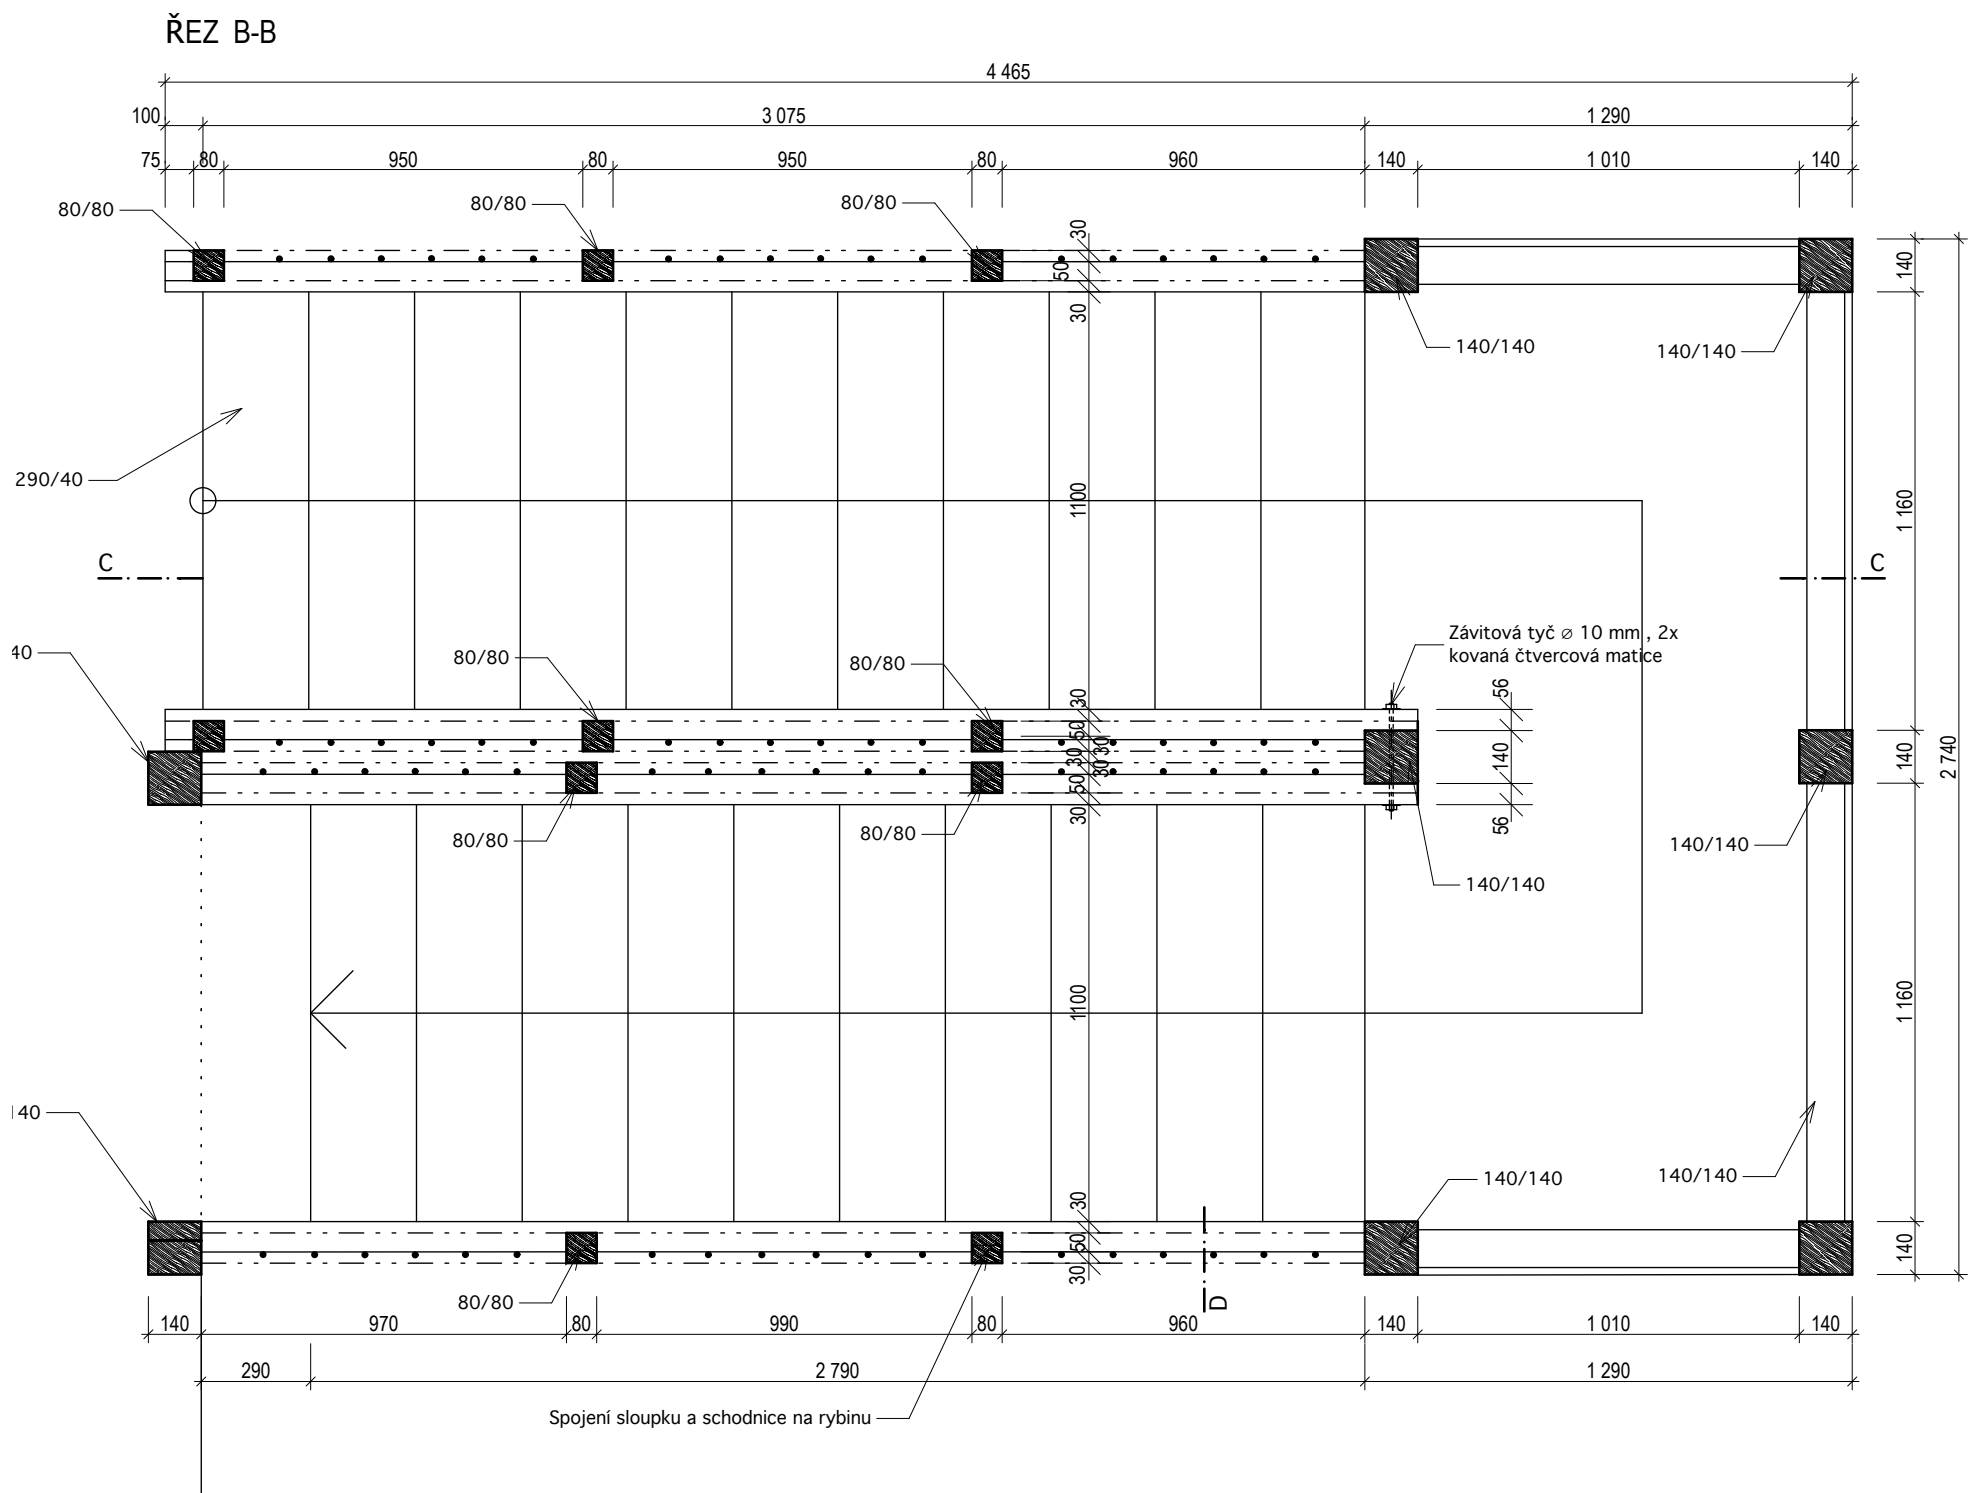

## SCHODIŠTĚ SCH 1

Dřevěné schodnicové dvouramenné schodiště s dřevěným zábradlím s ocel. kovanými výplněmi. Pod mezipodestu je vložena knihovna a úložný prostor, přístupný svislými dveřmi.

Materiál: konstrukce - masiv modřín  
záda knihovny - dýhovaná dřevotřískka (modřín)  
police - spárovka (modřín)

Povrch. úprava: - povrch ručně opracován  
- příměřeno odstínem dub  
- polomatný lak








Kování: kovaný táhlový závěs dl. 550 mm 2 ks (viz stavební část)  
kovaná zástrč 1 ks (viz stavební část)  
kované zábradlí se svislými tyčemi

Povrch. úprava kování: nátěr kovářskou grafitovou barvou

Poznámka: 1) před zahájením výroby zhotovitel předloží vzorky materiálu vč. povrchové úpravy k odsouhlasení  
2) rozměry souvisejících stavebních konstrukcí nutno ověřit na místě

KÓTOVÁNO V MM

VNITŘNÍ VYBAVENÍ - PEVNÝ INTERIÉR

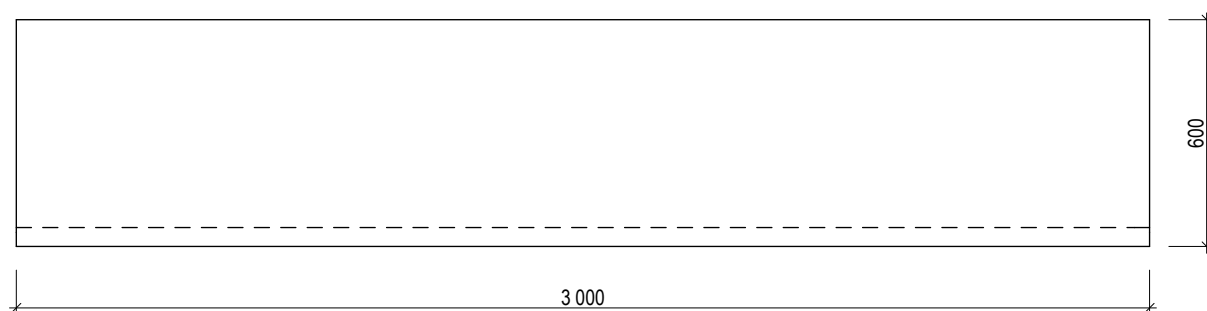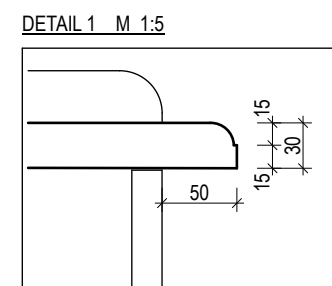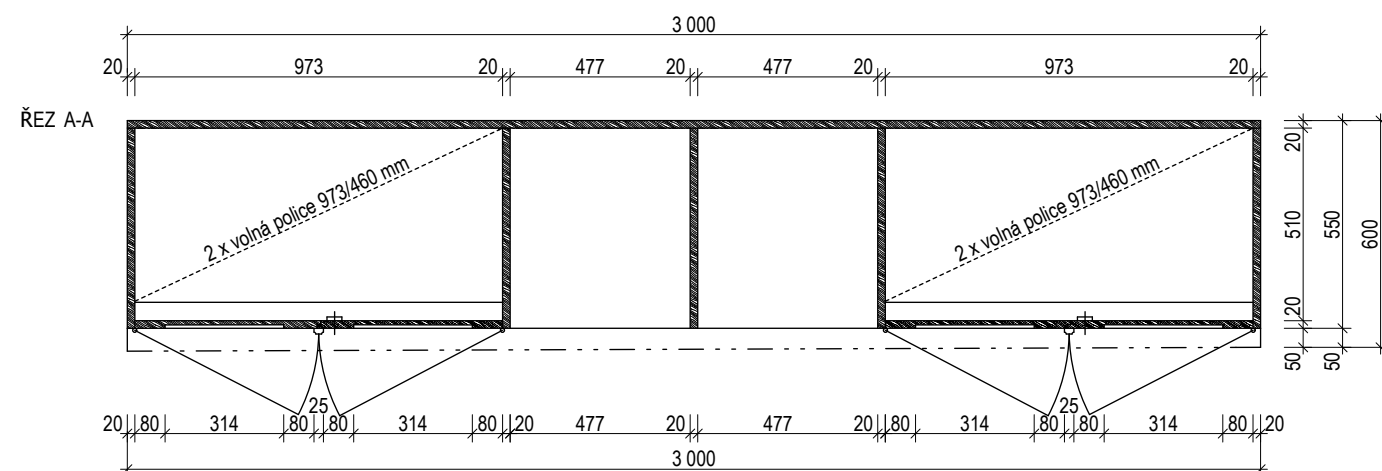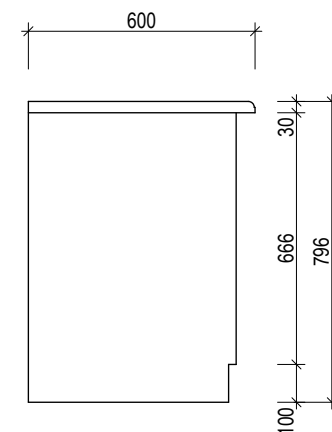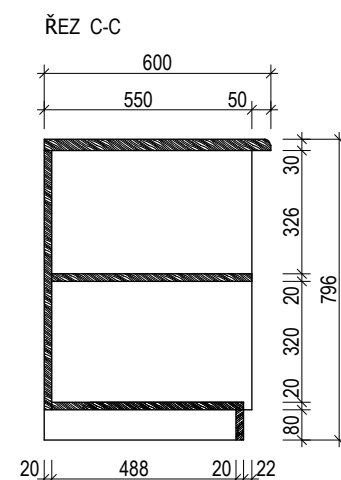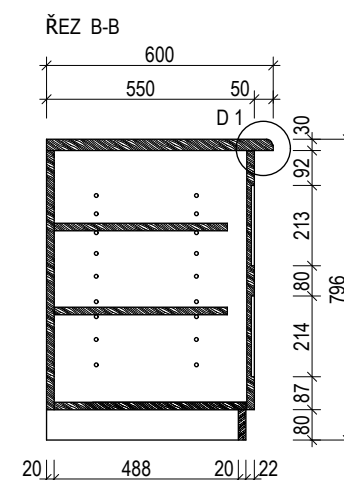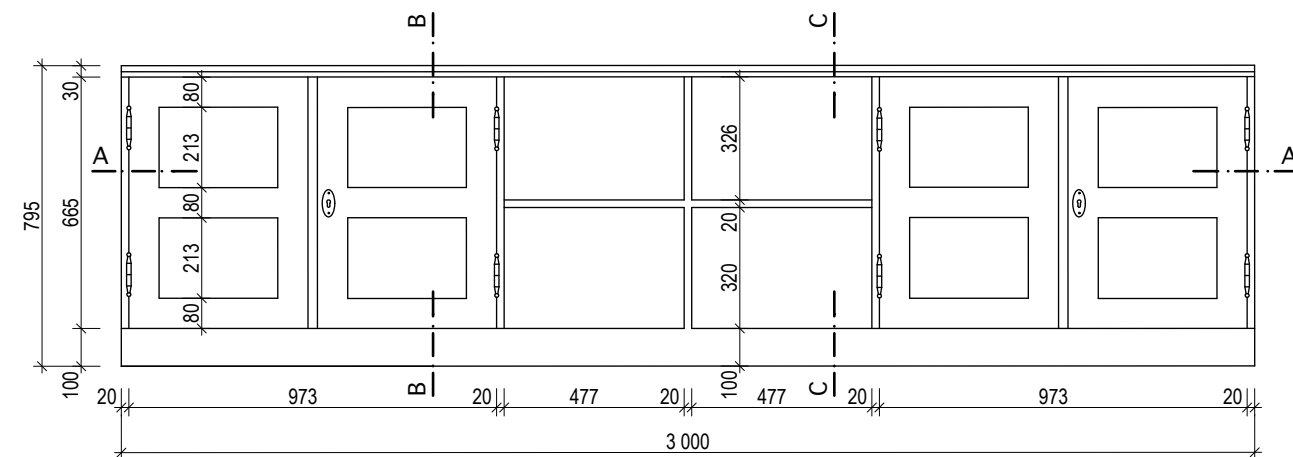

## SKŘÍŇKA SK 1

Skříňka pod kopírku.

Materiál: korpus - dýhovaná dřevotříska (modřín)  
dvířka - masiv (modřín)  
police a deska - spárovka (modřín)


Kování: nábytkové kuličkové závěsy - patinovaná mosaz 8 ks  
nábytkový zámek s rozvorou, krycí rozeta - patinovaná mosaz 2 ks

Povrch. úprava: příměřeno odstínem dub  
polomatný lak

Poznámka: 1) před zahájením výroby zhotovitel předloží vzorky materiálu vč. povrchové úpravy k odsouhlasení  
2) rozměry souvisejících stavebních konstrukcí nutno ověřit na místě

KÓTOVÁNO V MM

VNITŘNÍ VYBAVENÍ - PEVNÝ INTERIÉR

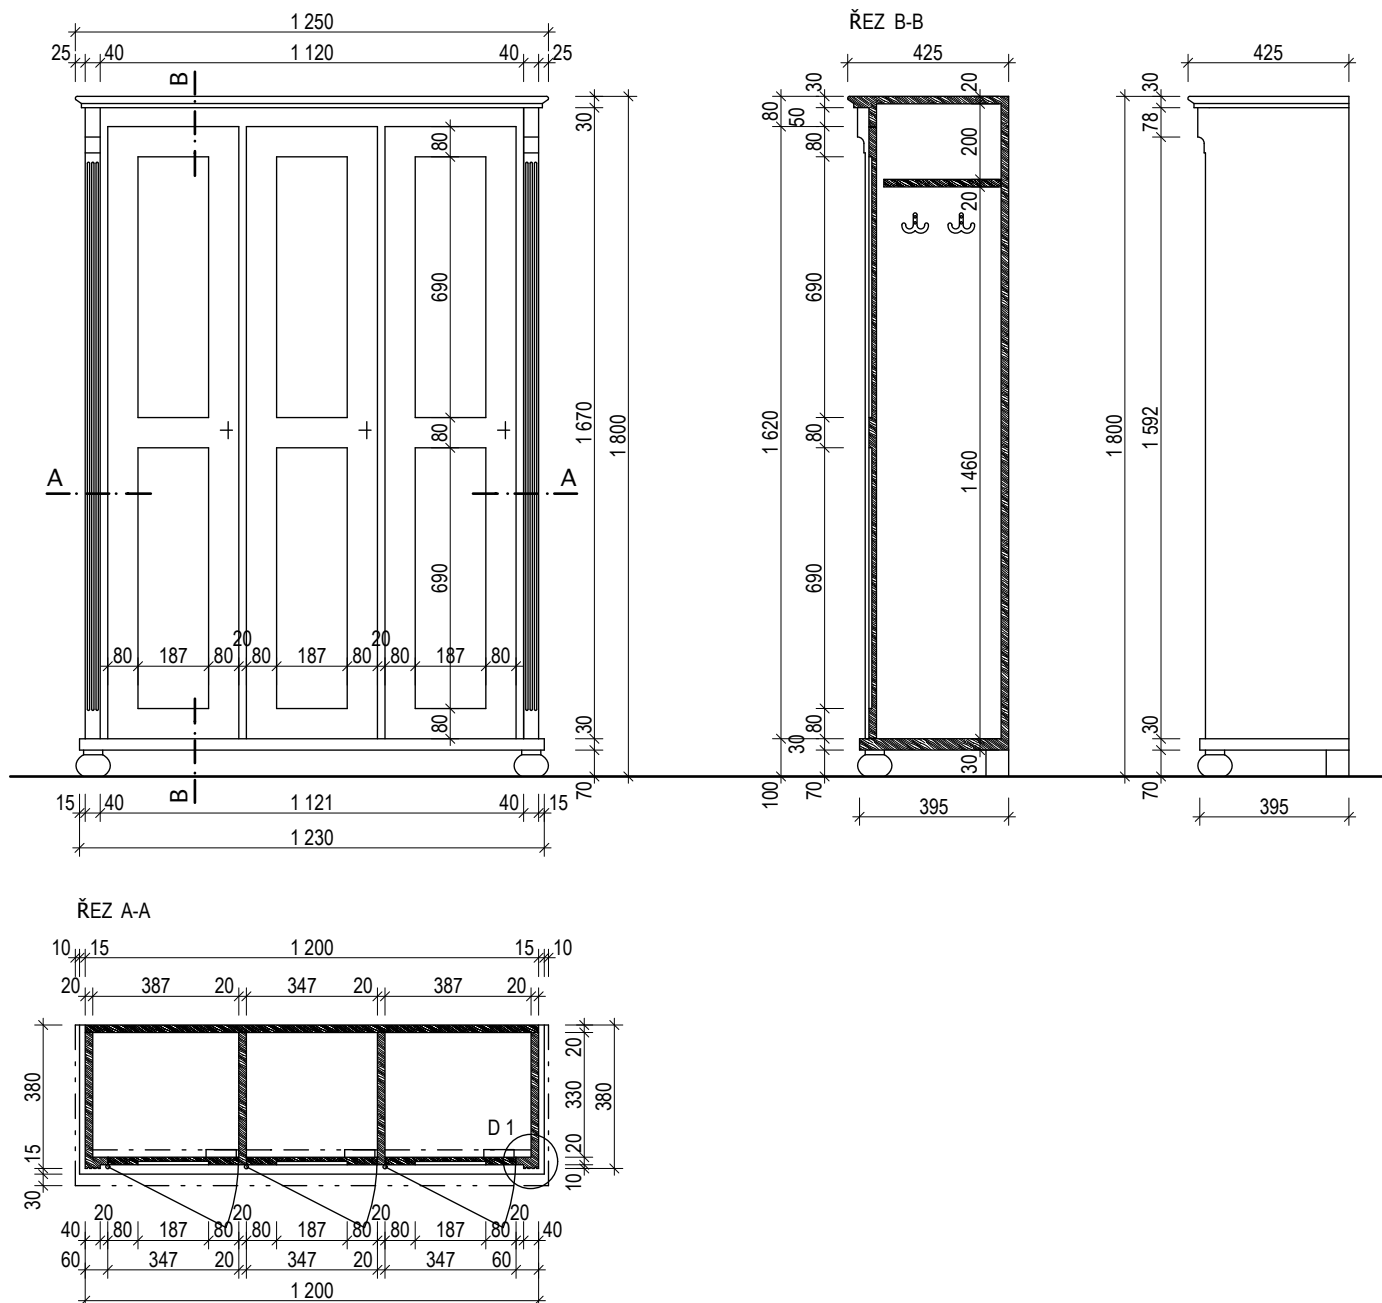

## ODKLADNÍ SKŘÍŇ SK 2

Materiál: korpus - dýhovaná dřevotřísková (modřín)  
čelo a dvířka - masiv (modřín)  
police - spárovka (modřín)


Zasklení: -

Kování: nábytkové kuličkové závěsy - patinovaná mosaz 9 ks  
nábytkový zámek s rozvorou, krycí rozeta - patinovaná mosaz 3 ks  
závěsný háček - mosaz 12 ks

Povrch. úprava: přímořeno odstínem dub  
polomatný lak

Poznámka: 1) před zahájením výroby zhotovitel předloží vzorky materiálu vč. povrchové úpravy k odsouhlasení  
2) rozměry souvisejících stavebních konstrukcí nutno ověřit na místě

DETAIL 1 M 1:2

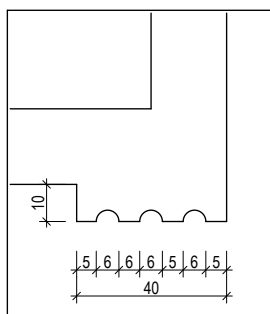

KÓTOVÁNO V MM

VNITŘNÍ VYBAVENÍ - PEVNÝ INTERIÉR

"CENTRUM STAVITELSKÉHO DĚDICTVÍ V PLASÍCH - PAMÁTKOVÁ OBNOVA  
KOMPLEXU HOSPODÁŘSKÉHO DVORA" - ČÁST KNIHOVNA

KATALOGOVÉ LISTY

MĚŘÍTKO:  
1:20, 1:2


SKŘÍŇKA SK 2

ČÍSLO LISTU:  
/ 01

ING. ARCH. JAKUB MASÁK ING. ARCH. MICHALA MASÁKOVÁ

**Masák & Partner**

ROOSEVELTOVA 39/575, PRAHA 6 www.masak-partner.com

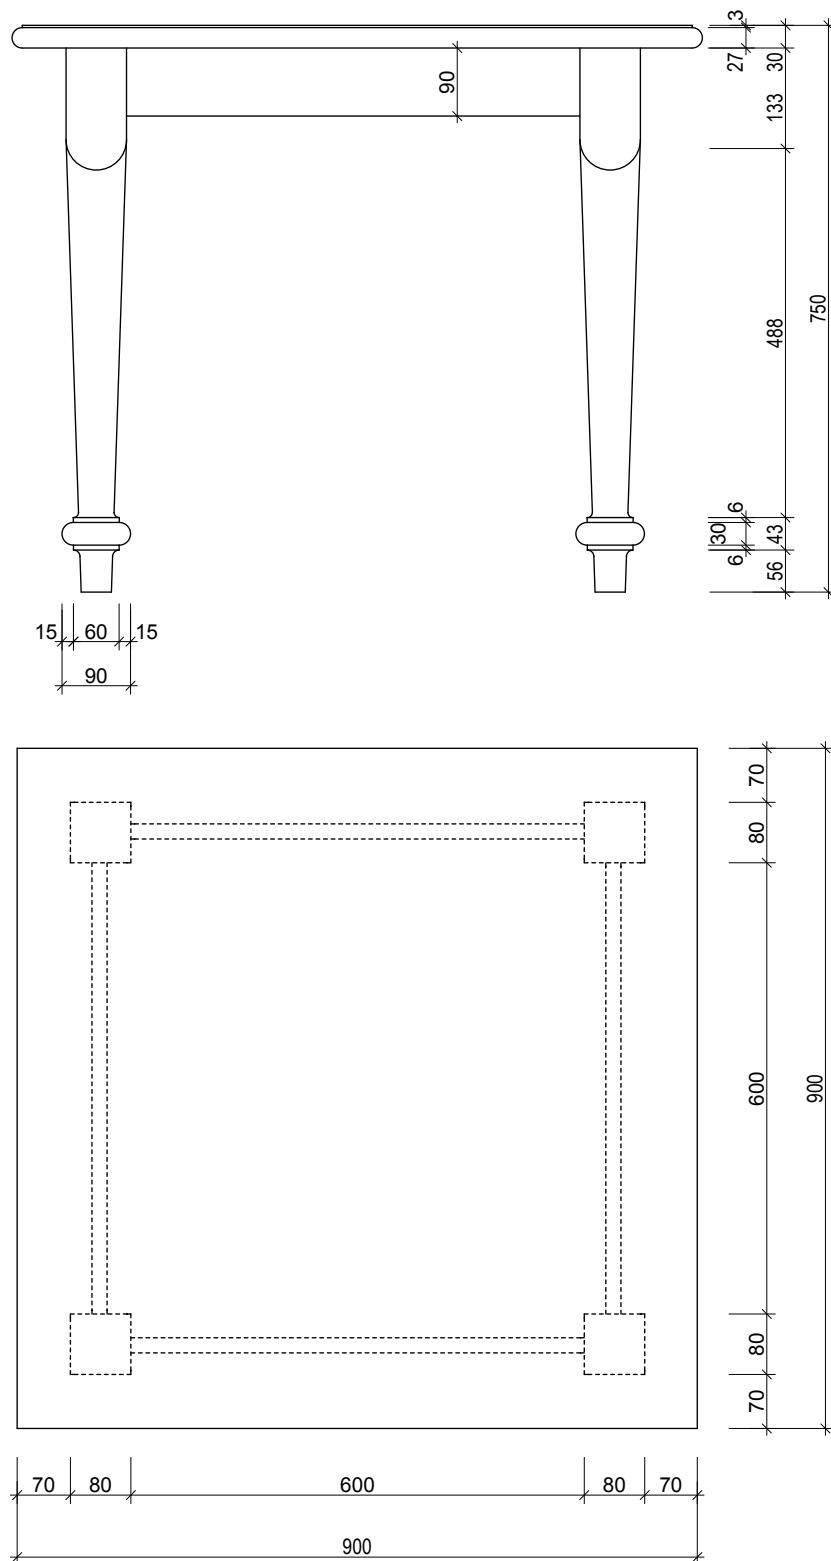

## STŮL ST 1

Stůl 900/900 mm, kónické nohy kruhového průřezu

Materiál: modřín masiv

Povrch. úprava: příměřeno odstínem dub  
polomatný lak

Poznámka: 1) před zahájením výroby zhotovitel předloží vzorky materiálu vč. povrchové úpravy k odsouhlasení  
2) rozměry souvisejících stavebních konstrukcí nutno ověřit na místě

KÓTOVÁNO V MM

VNITŘNÍ VYBAVENÍ - PEVNÝ INTERIÉR

ING. ARCH. JAKUB MASÁK ING. ARCH. MICHALA MASÁKOVÁ

**Masák & Partner**

ROOSEVELTOVA 39/575, PRAHA 6 www.masak-partner.com


"CENTRUM STAVITELSKÉHO DĚDICTVÍ V PLASÍCH - PAMÁTKOVÁ OBNOVA  
KOMPLEXU HOSPODÁŘSKÉHO DVORA" - ČÁST KNIHOVNA

KATALOGOVÉ LISTY

MĚŘÍTKO:  
1:10

PRVEK:  
**STOLEK ST 1**

ČÍSLO LISTU:  
**/ 01**

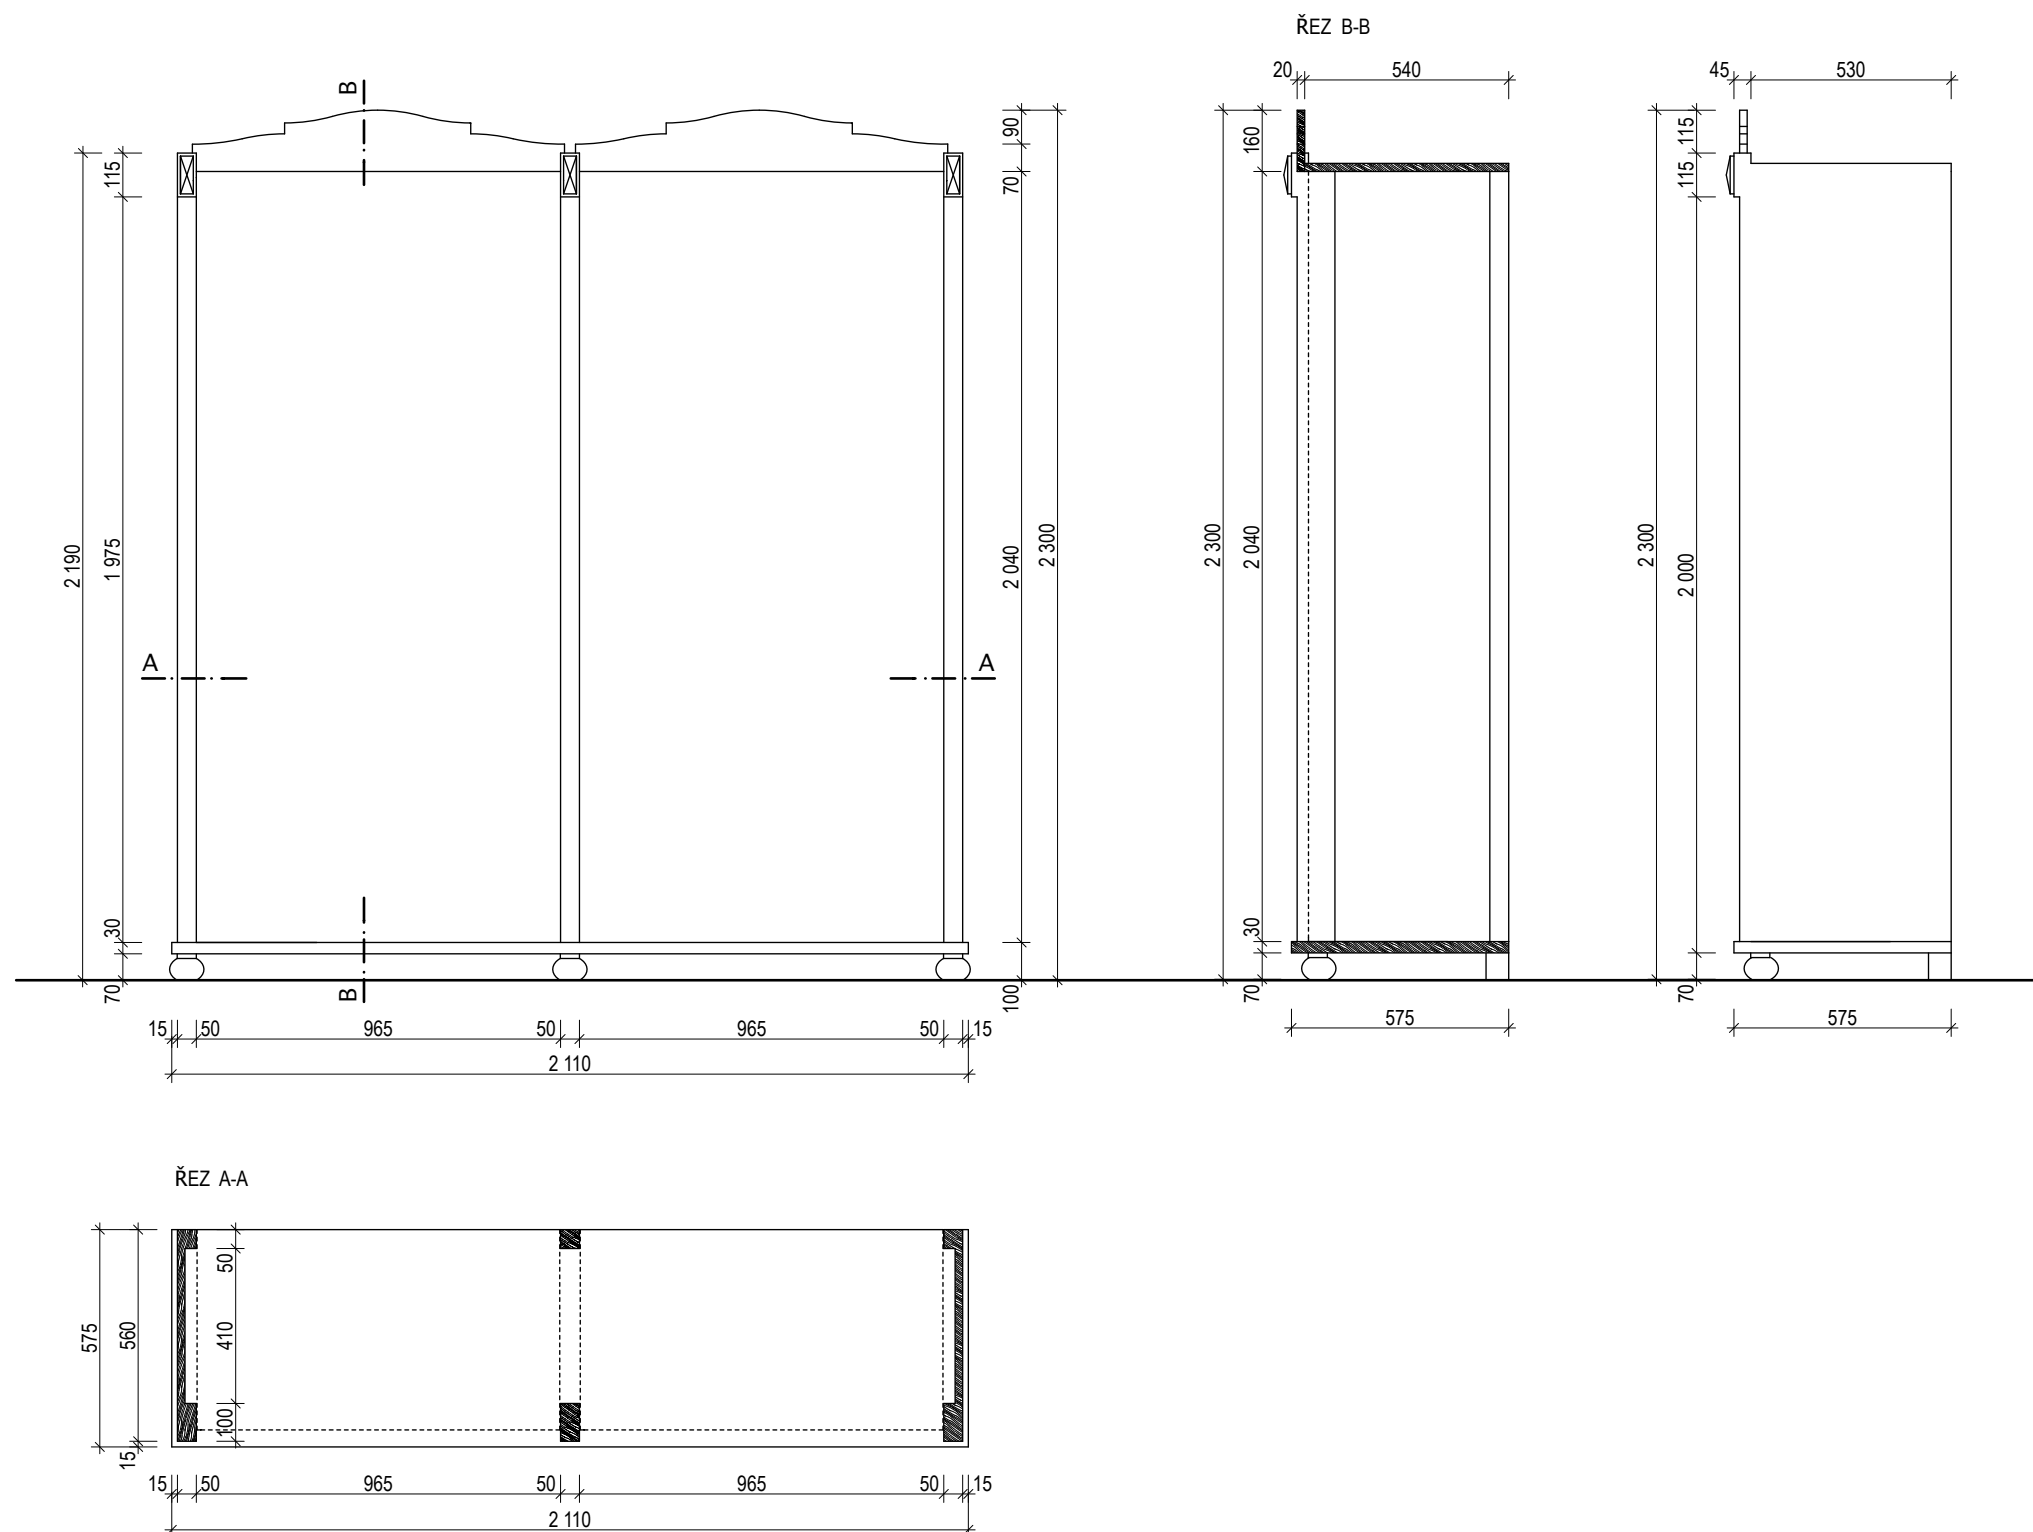

## VNĚJŠÍ KONSTRUKCE SKŘÍNĚK SK 3

Vnější konstrukce pro dvě sady stávajících odkladních skříněk 960/2040 mm

Materiál: korpus - dýhovaná dřevotříska (modřín)  
čelo - masiv (modřín)

Zasklení: -

Kování: -

Povrch. úprava: krycí nátěr v odstínu šedozeleném (odstín bude odsouhlasen na základě předloženého vzorku)

Poznámka: 1) před zahájením výroby zhotovitel předloží vzorky materiálu vč. povrchové úpravy k odsouhlasení  
2) rozměry souvisejících stavebních konstrukcí nutno ověřit na místě

KÓTOVÁNO V MM

VNITŘNÍ VYBAVENÍ - PEVNÝ INTERIÉR

ING. ARCH. JAKUB MASÁK ING. ARCH. MICHALA MASÁKOVÁ

**Masák & Partner**  
ROOSEVELTOVA 39/575, PRAHA 6 www.masak-partner.com

"CENTRUM STAVITELSKÉHO DĚDICTVÍ V PLASÍCH - PAMÁTKOVÁ OBNOVA  
KOMPLEXU HOSPODÁŘSKÉHO DVORA"- ČÁST KNIHOVNA

KATALOGOVÉ LISTY



MĚŘÍTKO:  
1:20

VNĚJŠÍ KONSTRUKCE SKŘÍNĚK SK 3









PRVEK:

ČÍSLO LISTU:

/ 01

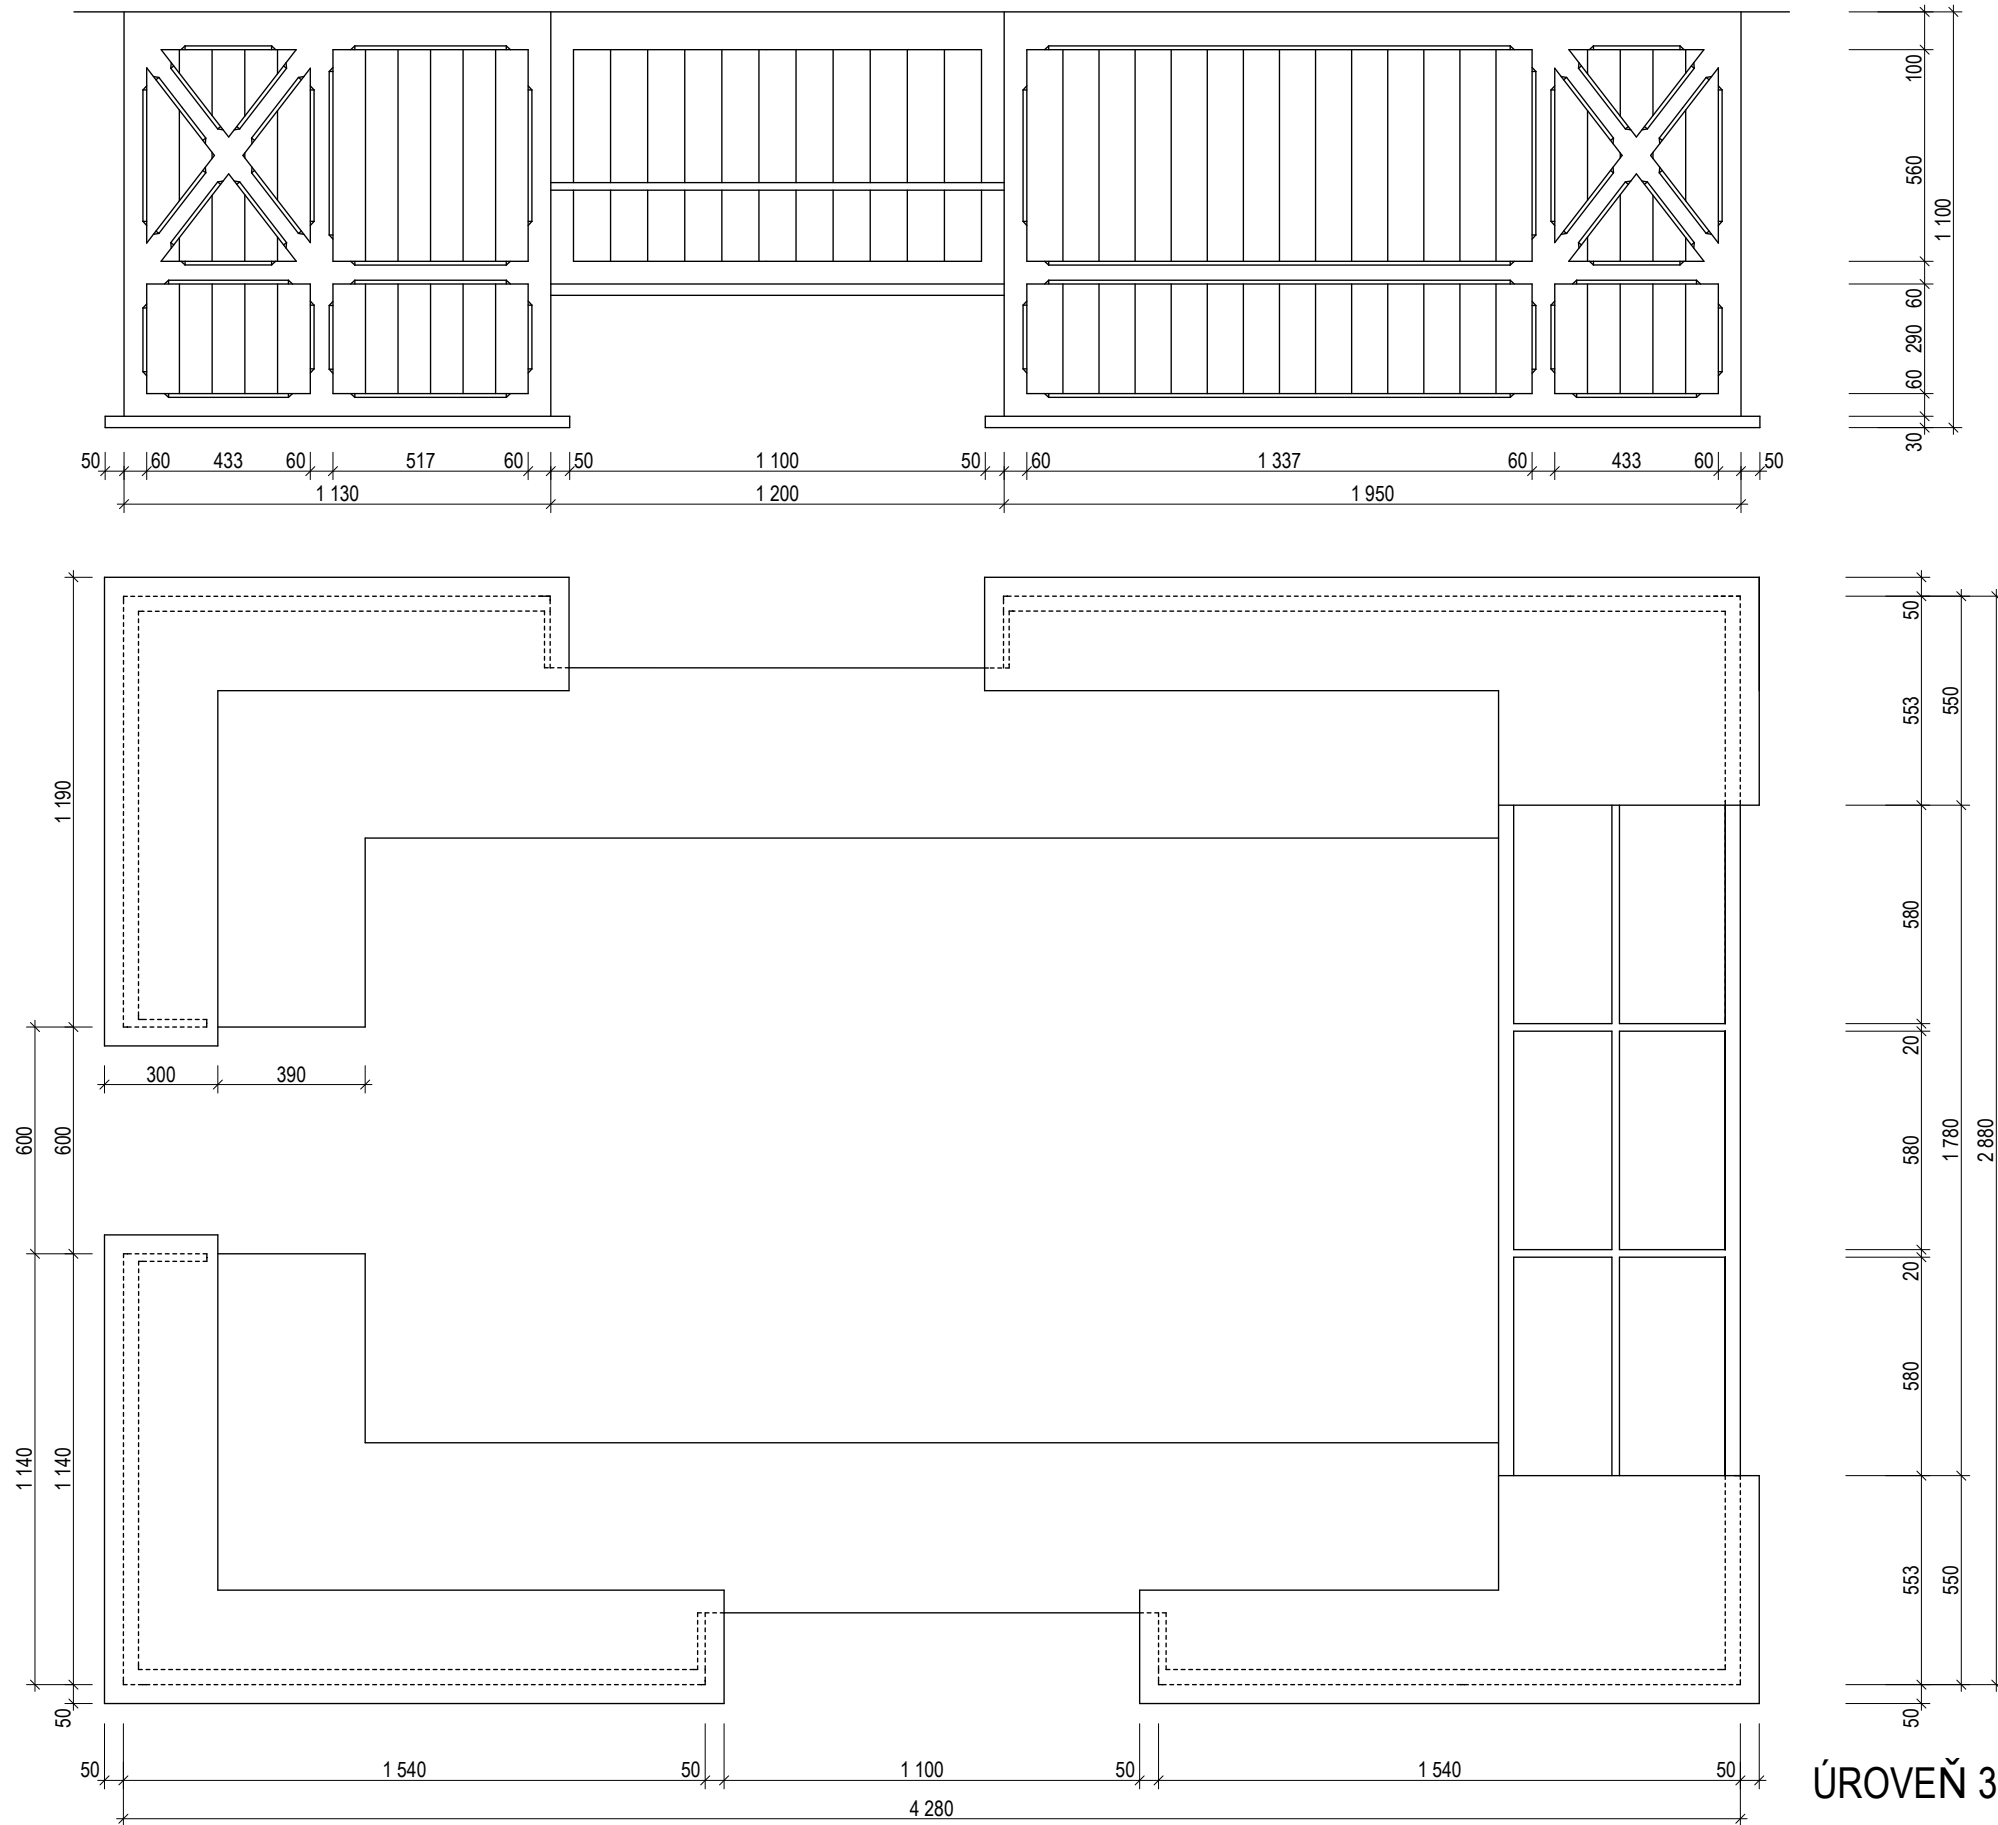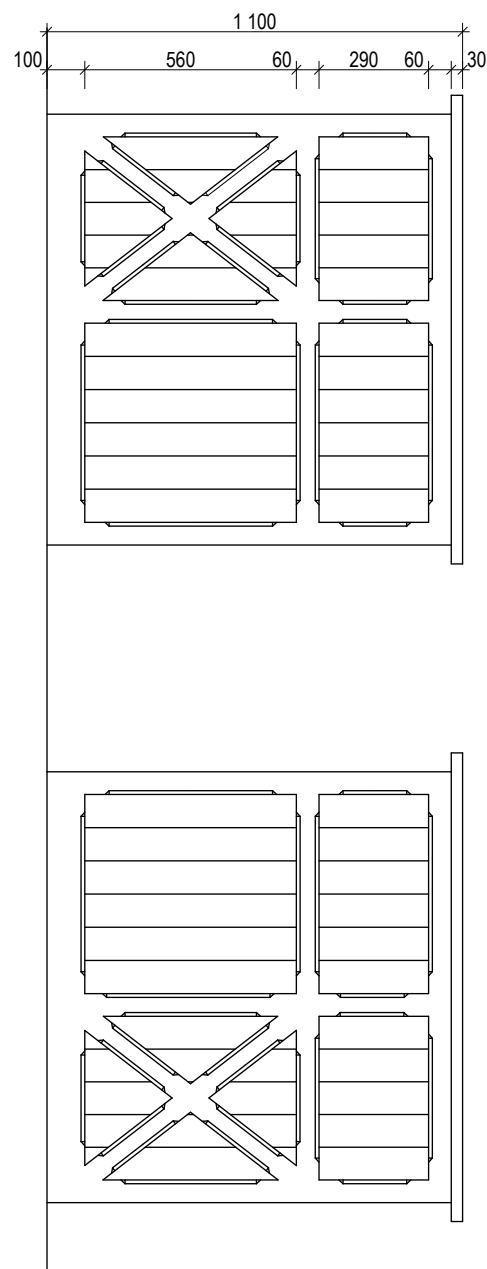

ÚROVEŇ 3

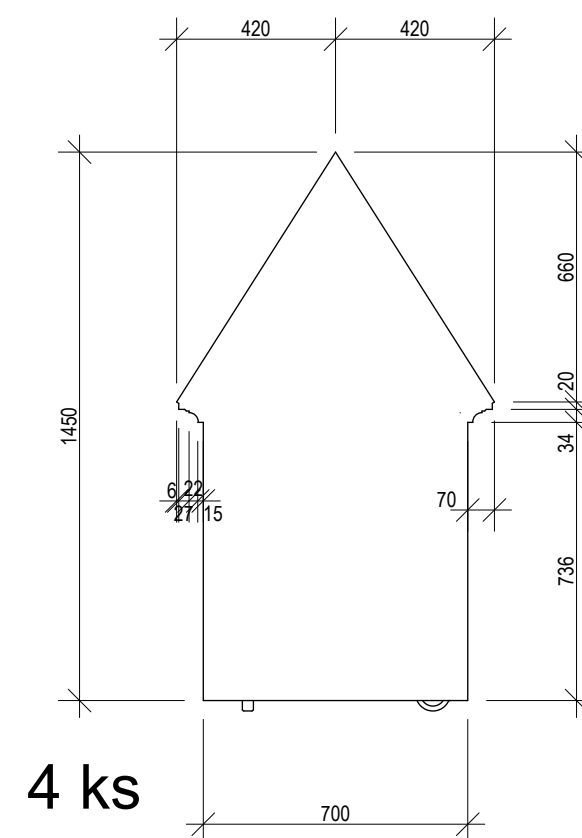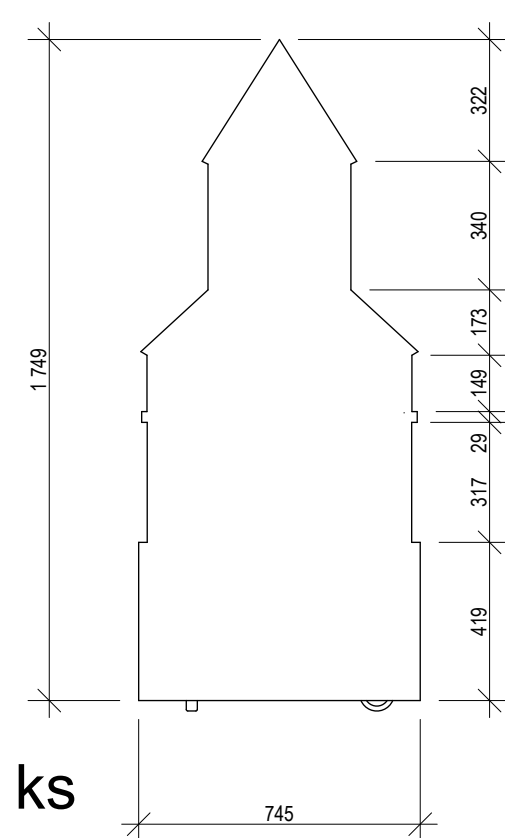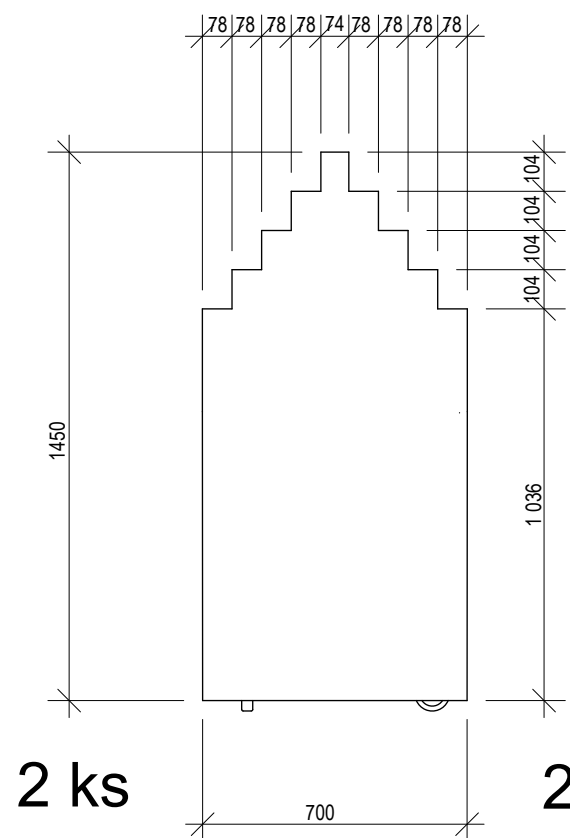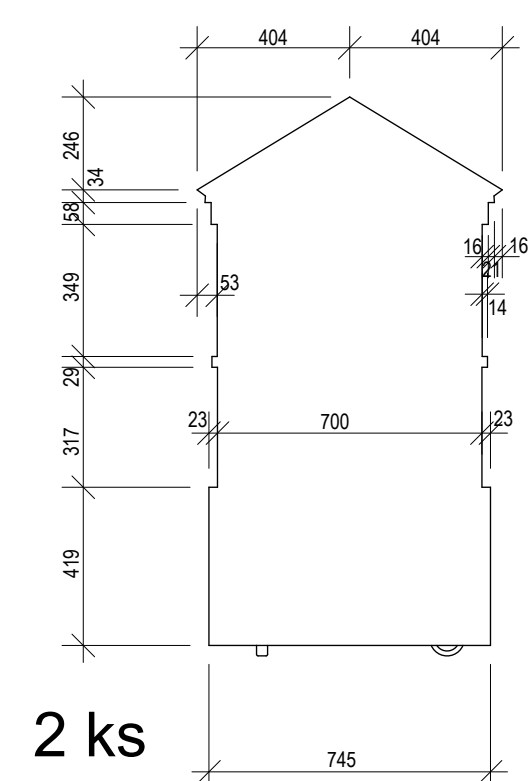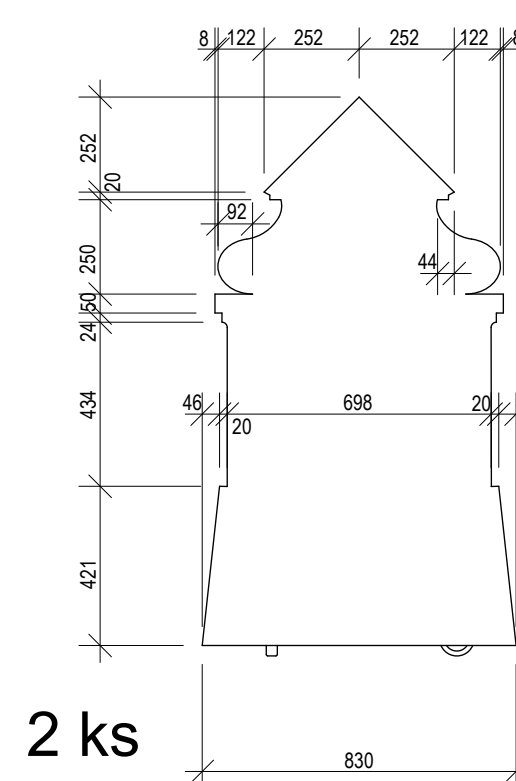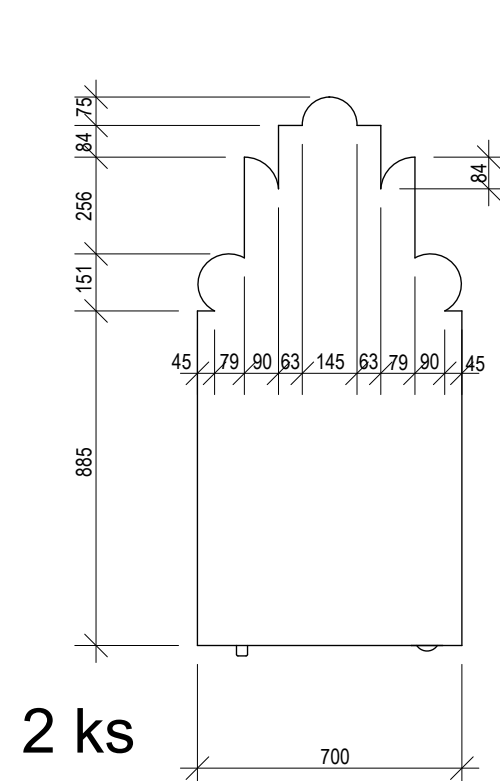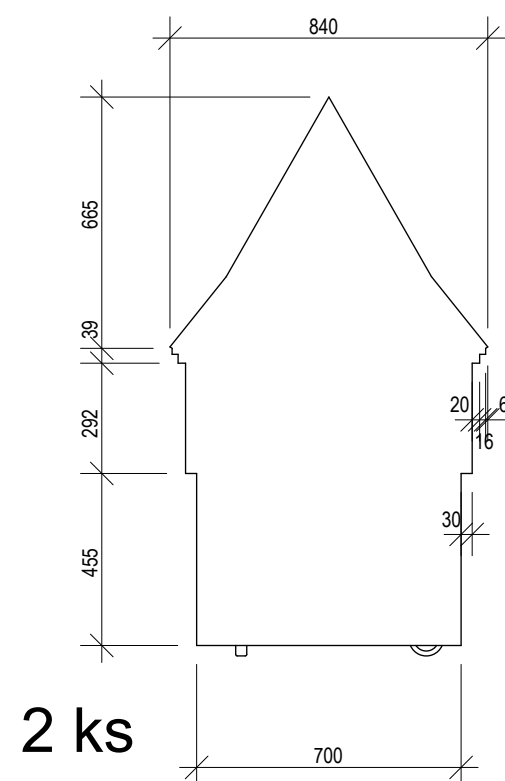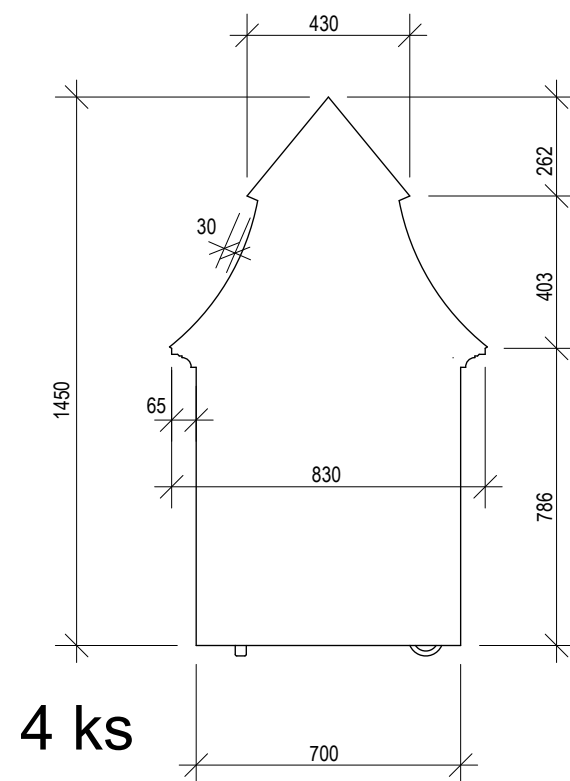


REGÁL RE 17- tvary čel

Na jednotlivé desky budou namalována průčelí domů různých slohových období.  
(možno jako projekt LŠU)

Poznámka: 1) před zahájením výroby zhotovitel předloží vzorky materiálu vč. povrchové úpravy k odsouhlasení  
2) rozměry souvisejících stavebních konstrukcí nutno ověřit na místě



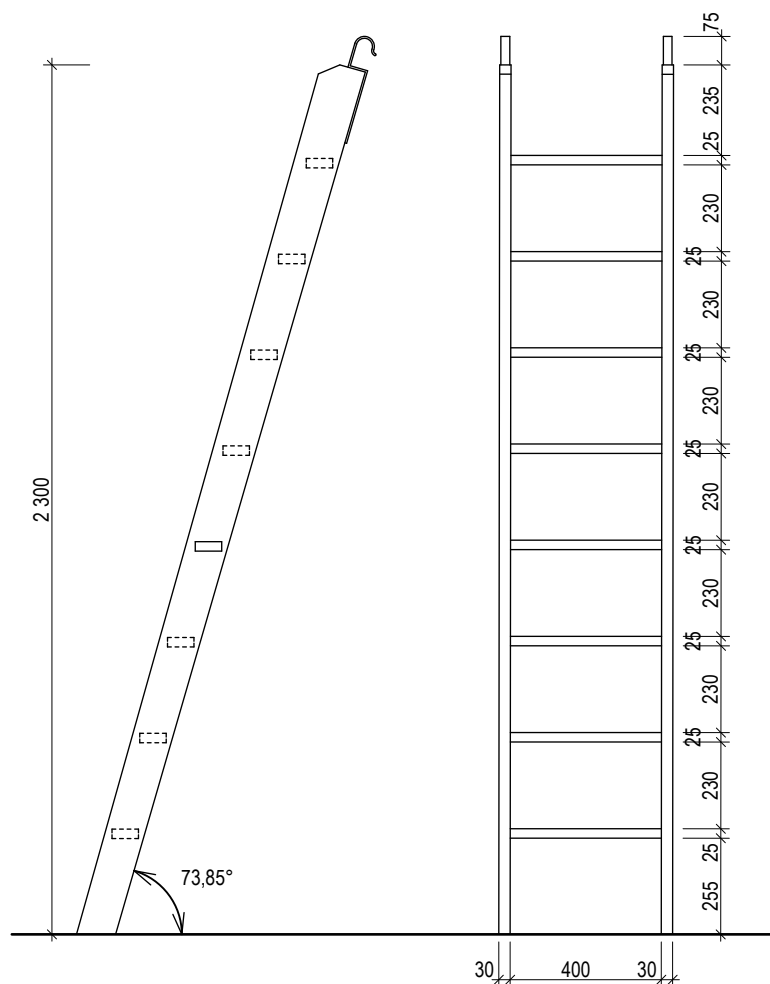

## KNIHOVNA KN 1- žebřík

Dřevěný žebřík pro zpřístupnění horních polic. Příčky opatřeny pryžovými nášlapy, spodní plocha stojek a vnitřní plocha závěsných háků chráněna nalepenou plstí.

Materiál: masiv modřín

Kování: mosaz pásovina 30/5 mm  
mosaz zápusťné vruty s drážkou (ne křížové)

Povrch. úprava: příměřeno odstínem dub  
polomatný lak

Poznámka: 1) před zahájením výroby zhotovitel předloží vzorky materiálu vč. povrchové úpravy k odsouhlasení  
2) rozměry souvisejících stavebních konstrukcí nutno ověřit na místě

KÓTOVÁNO V MM

VNITŘNÍ VYBAVENÍ - PEVNÝ INTERIÉR

"CENTRUM STAVITELSKÉHO DĚDICTVÍ V PLASÍCH - PAMÁTKOVÁ OBNOVA  
KOMPLEXU HOSPODÁŘSKÉHO DVORA" - ČÁST KNIHOVNA

KATALOGOVÉ LISTY

MĚŘÍTKO:  
1:20


PRVEK:  
**ŽEBŘÍK KN 1**

ČÍSLO LISTU:  
**/ 02**

ING. ARCH. JAKUB MASÁK ING. ARCH. MICHALA MASÁKOVÁ

**Masák & Partner**

ROOSEVELTOVA 39/575, PRAHA 6 www.masak-partner.com

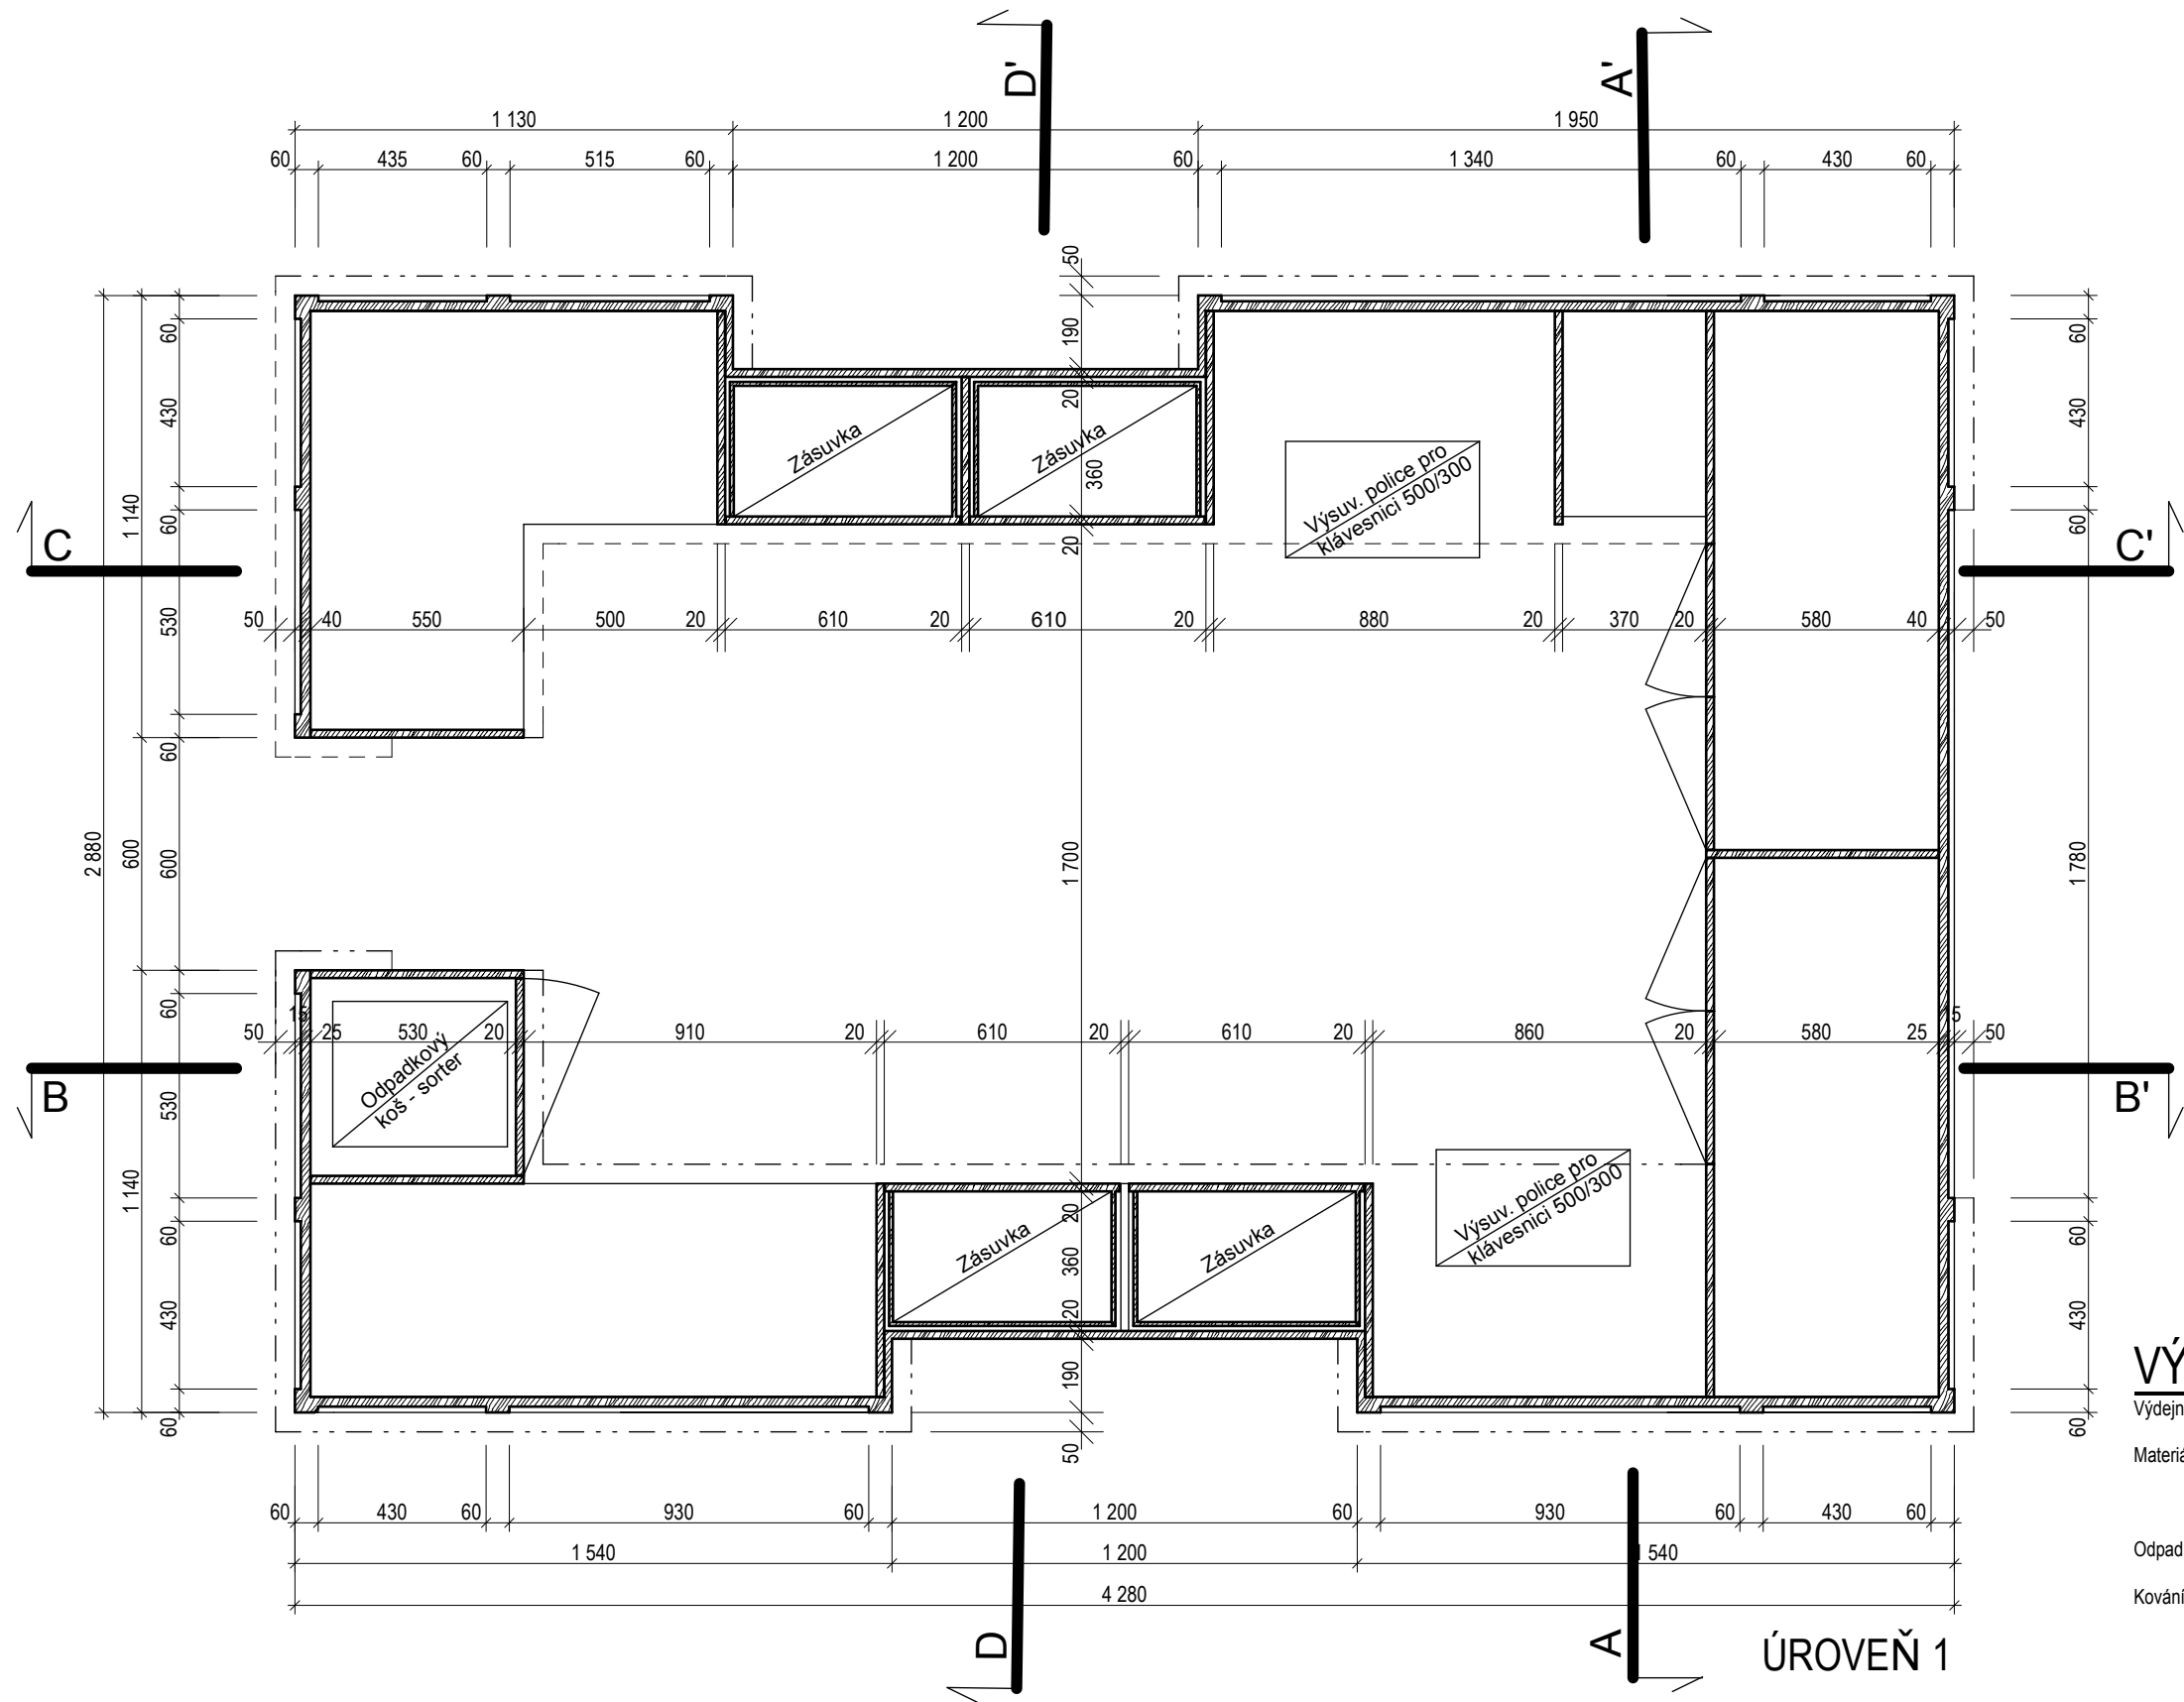

## VÝDEJNÍ PULT PU 1

Výdejní pult se dvěma pracovními místy a pořadačem na knihy

Materiál: korpus - dýhovaná dřevotříska (modřín)  
vnější čela a dvířka - masiv (modřín)  
police a pult - spárovka (modřín)

Odpadkový koš: výsuvný sorter se dvěma nádobami

Kování: - nábytkové kuličkové závěsy - patinovaná mosaz 10 ks  
- nábytkový zámek s rozvorou, krycí rozeta - patinovaná mosaz 3 ks  
- zásuvkový pojezd 4 sady  
- nábytkový zadlabací zámek s rozetkou 4 ks

Povrch. úprava: - korpus a pultové desky - příměno odstínem dub  
polomatný lak  
- vnější čela - krycí nátěr v odstínu šedozeleném (odstín bude odsouhlasen na základě předloženého vzorku)

Poznámka: 1) před zahájením výroby zhotovitel předloží vzorky materiálu vč. povrchové úpravy k odsouhlasení  
2) rozměry souvisejících stavebních konstrukcí nutno ověřit na místě

KÓTOVÁNO V MM

VNITŘNÍ VYBAVENÍ - PEVNÝ INTERIÉR

Technical drawing of a rectangular layout, likely a floor plan or a technical drawing of a structure. The drawing shows a large rectangle divided into a grid of smaller rectangles. The overall dimensions are 2520 (width) and 3200 (height). The drawing includes various labels and dimensions:

- Top Dimensions:** 40, 800, 20, 800, 20, 800, 40.
- Bottom Dimensions:** 40, 800, 20, 800, 20, 800, 40.
- Left Side Dimensions:** 25, 358, 35, 358, 25.
- Right Side Dimensions:** 25, 358, 35, 358, 25.
- Internal Dimensions (Left Side):** 37, 334, 59, 334, 37.
- Internal Dimensions (Right Side):** 37, 334, 59, 334, 37.
- Labels:** A, B, A, B.

ŘEZ A-A

Technical drawing showing a cross-section (ŘEZ A-A) of a three-compartment wooden cabinet with drawers. The drawing includes dimensions in millimeters (mm) and labels for materials and components.

**Dimensions:**

- Overall width: 2520 mm
- Compartment width: 800 mm (each)
- Drawer depth: 60 mm
- Top section height: 340 mm
- Bottom section height: 340 mm
- Drawer height: 60 mm
- Drawer depth: 60 mm
- Drawer height: 60 mm
- Drawer depth: 60 mm

**Labels:**

- Rámeček 30/15 mm mosaz. v. (Top section)
- Vysouvací dřevěná police (Drawer)

### Vysouvací dřevěná police

**Samostojný policový regál 2520/700 mm.**


Povrch. úprava: police - přímořeno odstínem dub  
polomatný lak  
boky vč. orámování - krycí nátěr v odstínu šedozeleném (odstín bude odsouhlasen na základě  
předloženého vzorku)

STOVÁNO V MM


ING. ARCH. JAKUB MASÁK    ING. ARCH. MICHALA MASÁKOVÁ

PRVER.  
**REGÁL RE 6**



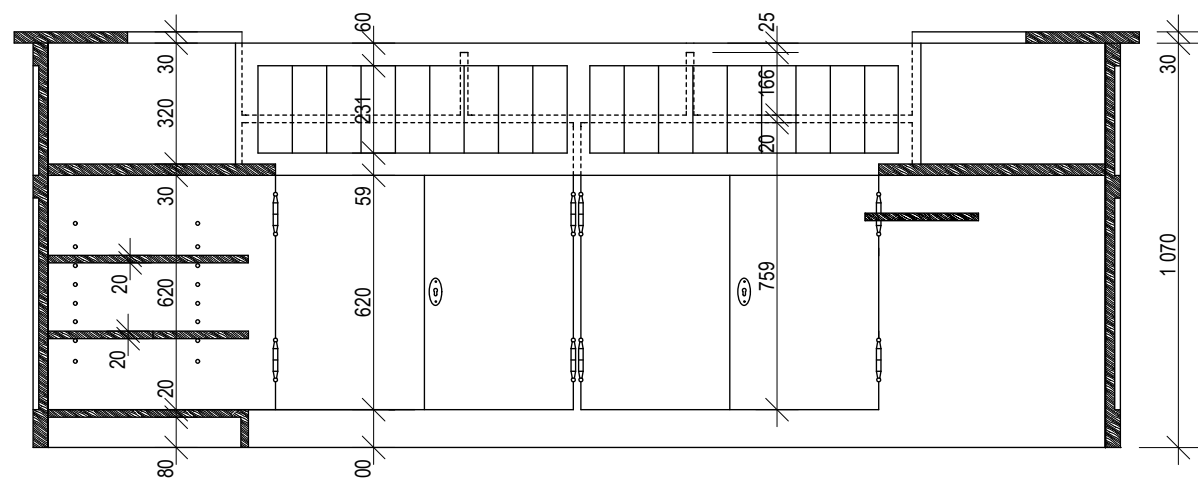


ŘEZOPOHLED A-A'

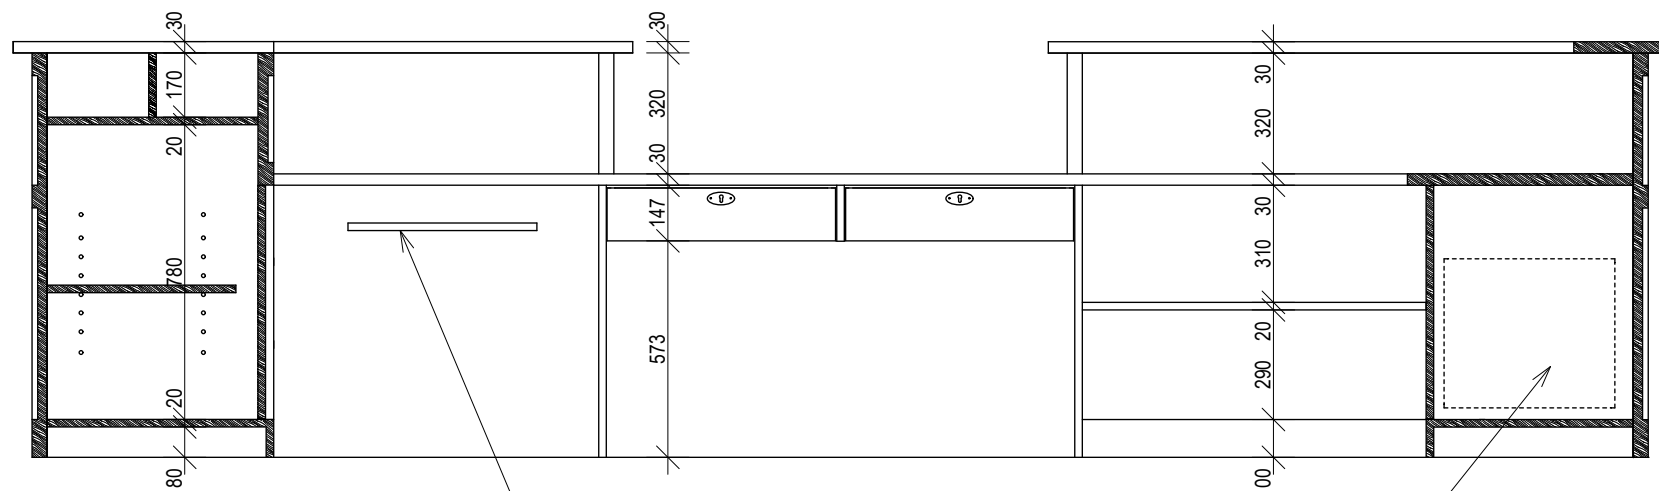

ŘEZOPOHLED B-B'


výsuvná police pro klávesnici

Výsuvný odpadkový koš - sorter

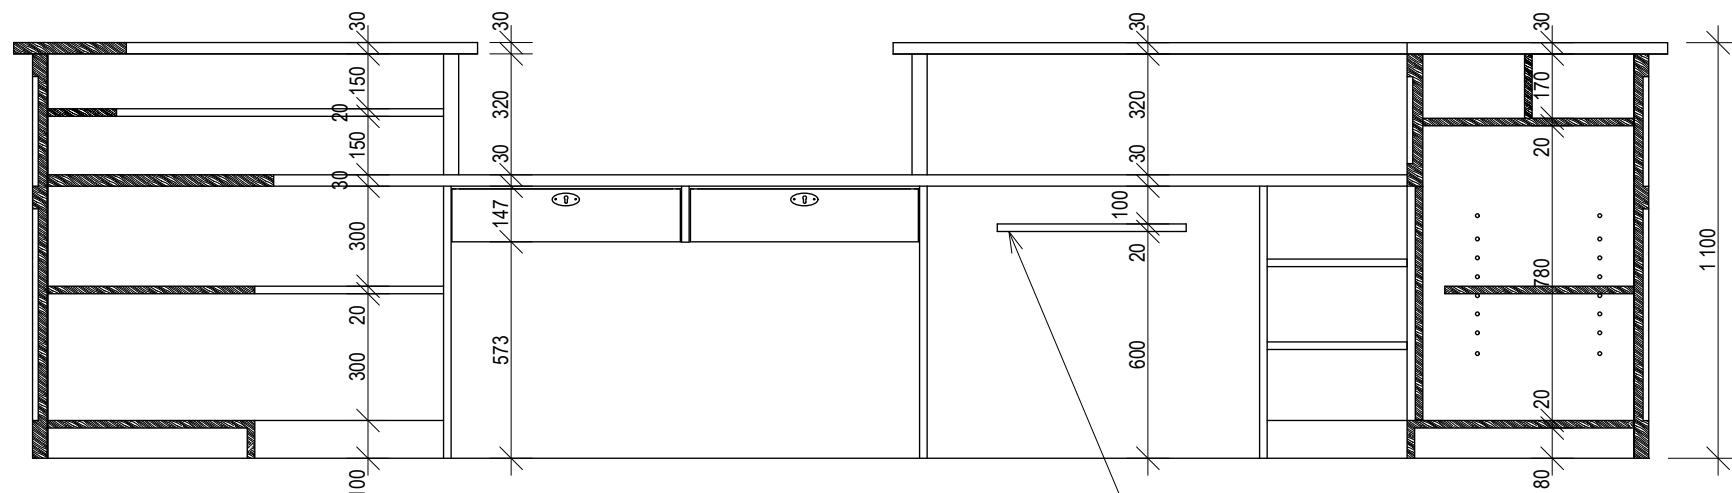

ŘEZOPOHLED C-C'

výsuvná police pro klávesnici

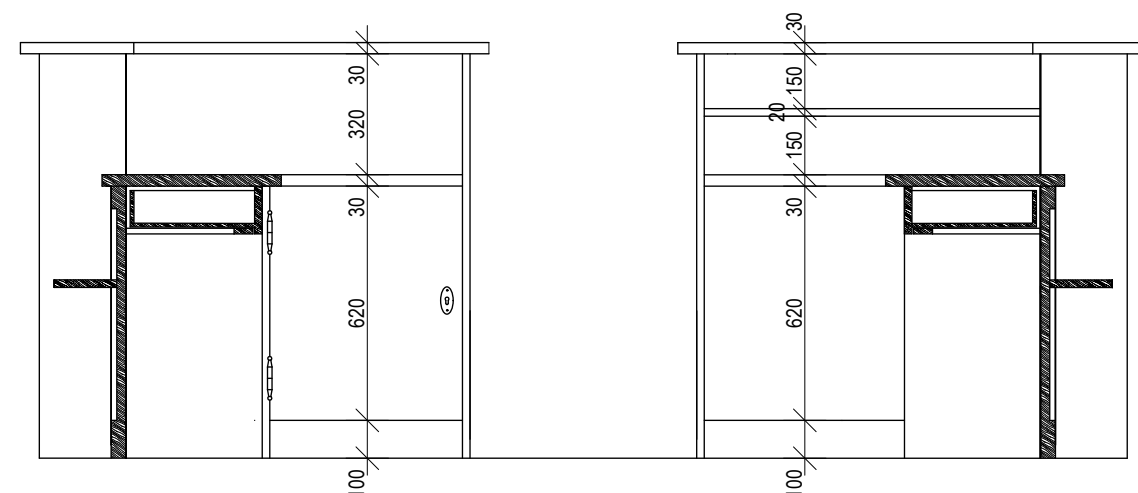

ŘEZOPOHLED D-D'



Odpadkový koš - sorter

## VÝDEJNÍ PULT PU 1

Výdejní pult se dvěma pracovními místy a pořadačem na knihy

Materiál: korpus - dýhovaná dřevotříska (modřín)  
vnější čela a dvířka - masiv (modřín)  
police a pult - spárovka (modřín)

Odpadkový koš: výsuvný sorter se dvěma nádobami

Kování: - nábytkové kuličkové závěsy - patinovaná mosaz 10 ks  
- nábytkový zámek s rozvorou, krycí rozeta - patinovaná mosaz 3 ks  
- zásuvkový pojezd 4 sady  
- nábytkový zadlabací zámek s rozetkou 4 ks

Povrch. úprava: - korpus a pultové desky - přímořeno odstínem dub  
polomatný lak  
- vnější čela - krycí nátěr v odstínu šedozeleném (odstín bude odsouhlasen na základě předloženého vzorku)

Poznámka: 1) před zahájením výroby zhotovitel předloží vzorky materiálu vč. povrchové úpravy k odsouhlasení  
2) rozměry souvisejících stavebních konstrukcí nutno ověřit na místě

KÓTOVÁNO V MM

VNITŘNÍ VYBAVENÍ - PEVNÝ INTERIÉR

ING. ARCH. JAKUB MASÁK ING. ARCH. MICHALA MASÁKOVÁ

**Masák & Partner**

ROOSEVELTOVA 39/575, PRAHA 6 www.masak-partner.com

"CENTRUM STAVITELSKÉHO DĚDICTVÍ V PLASÍCH - PAMÁTKOVÁ OBNOVA  
KOMPLEXU HOSPODÁŘSKÉHO DVORA"- ČÁST KNIHOVNA

KATALOGOVÉ LISTY


MĚŘÍTKO:  
1:20

PRVEK:

PULT PU 1

ČÍSLO LISTU:  
/ 04

RE 15

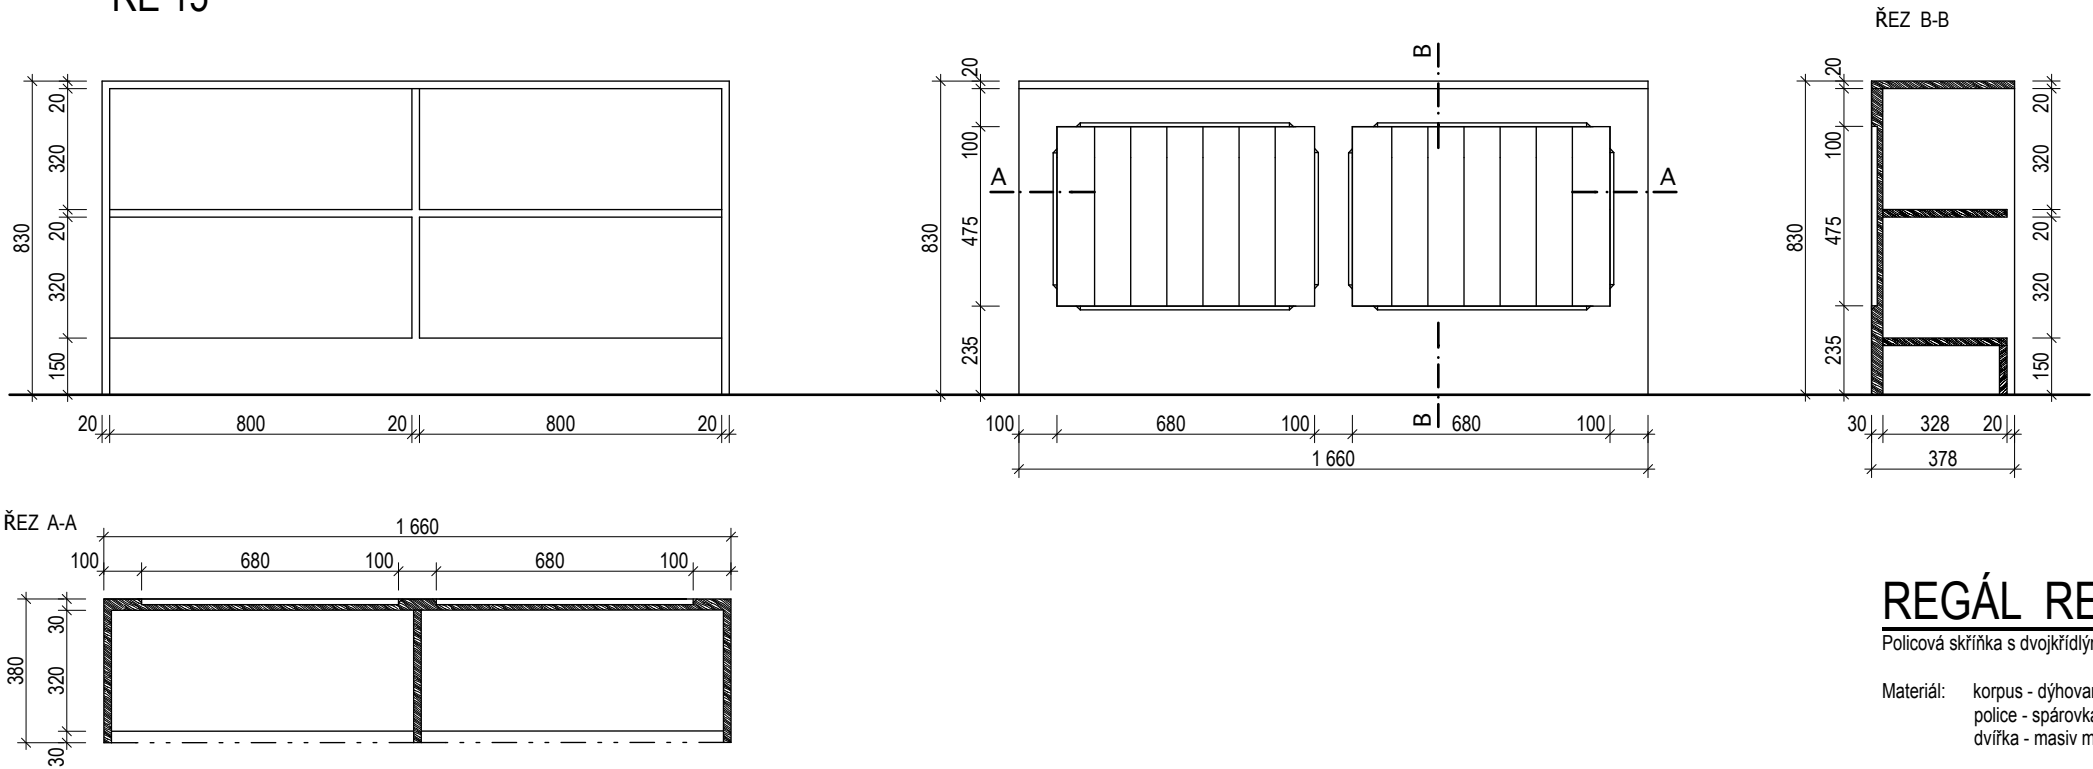

REGÁL RE 14

Policová skříňka s dvojkřídlými dvířky 700/380 mm

- Materiál: korpus - dýhovaná dřevotříska (modřín) s masivními náklížky  
police - spárovka (modřín)  
dvířka - masiv modřín
- Kování: - nábytkové kuličkové závěsy - patinovaná mosaz 4 ks  
nábytkový zámek s rozvorou, krycí rozeta - patinovaná mosaz 1 ks

Povrch. úprava: přímořeno odstínem dub  
polomatný lak

Poznámka: 1) před zahájením výroby zhotovitel předloží vzorky materiálu vč. povrchové úpravy k odsouhlasení  
2) rozměry souvisejících stavebních konstrukcí nutno ověřit na místě

REGÁL RE 15

Samostojný policový jednostranný regál s viditelnými zády.

- Materiál: korpus - dýhovaná dřevotříska (modřín) s masivními náklížky  
police - spárovka (modřín)
- Povrch. úprava: přímořeno odstínem dub  
polomatný lak

Poznámka: 1) před zahájením výroby zhotovitel předloží vzorky materiálu vč. povrchové úpravy k odsouhlasení  
2) rozměry souvisejících stavebních konstrukcí nutno ověřit na místě

REGÁL RE 16


Policová skříňka s dvířky 360/380 mm

- Materiál: korpus - dýhovaná dřevotříska (modřín) s masivními náklížky  
police - spárovka (modřín)  
dvířka - masiv modřín
- Kování: - nábytkové kuličkové závěsy - patinovaná mosaz 2 ks  
nábytkový zámek s rozvorou, krycí rozeta - patinovaná mosaz 1 ks


Povrch. úprava: přímořeno odstínem dub  
polomatný lak

Poznámka: 1) před zahájením výroby zhotovitel předloží vzorky materiálu vč. povrchové úpravy k odsouhlasení  
2) rozměry souvisejících stavebních konstrukcí nutno ověřit na místě

RE 16

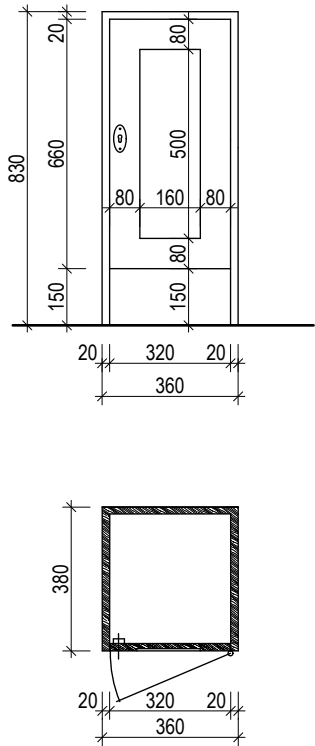


RE 14

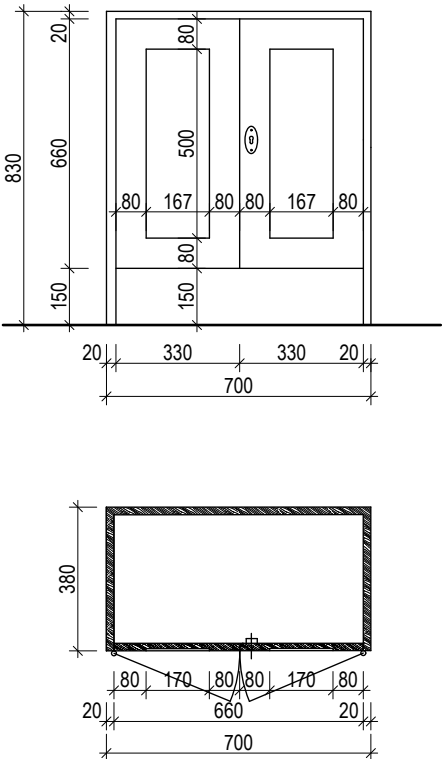

KÓTOVÁNO V MM

VNITŘNÍ VYBAVENÍ - PEVNÝ INTERIÉR

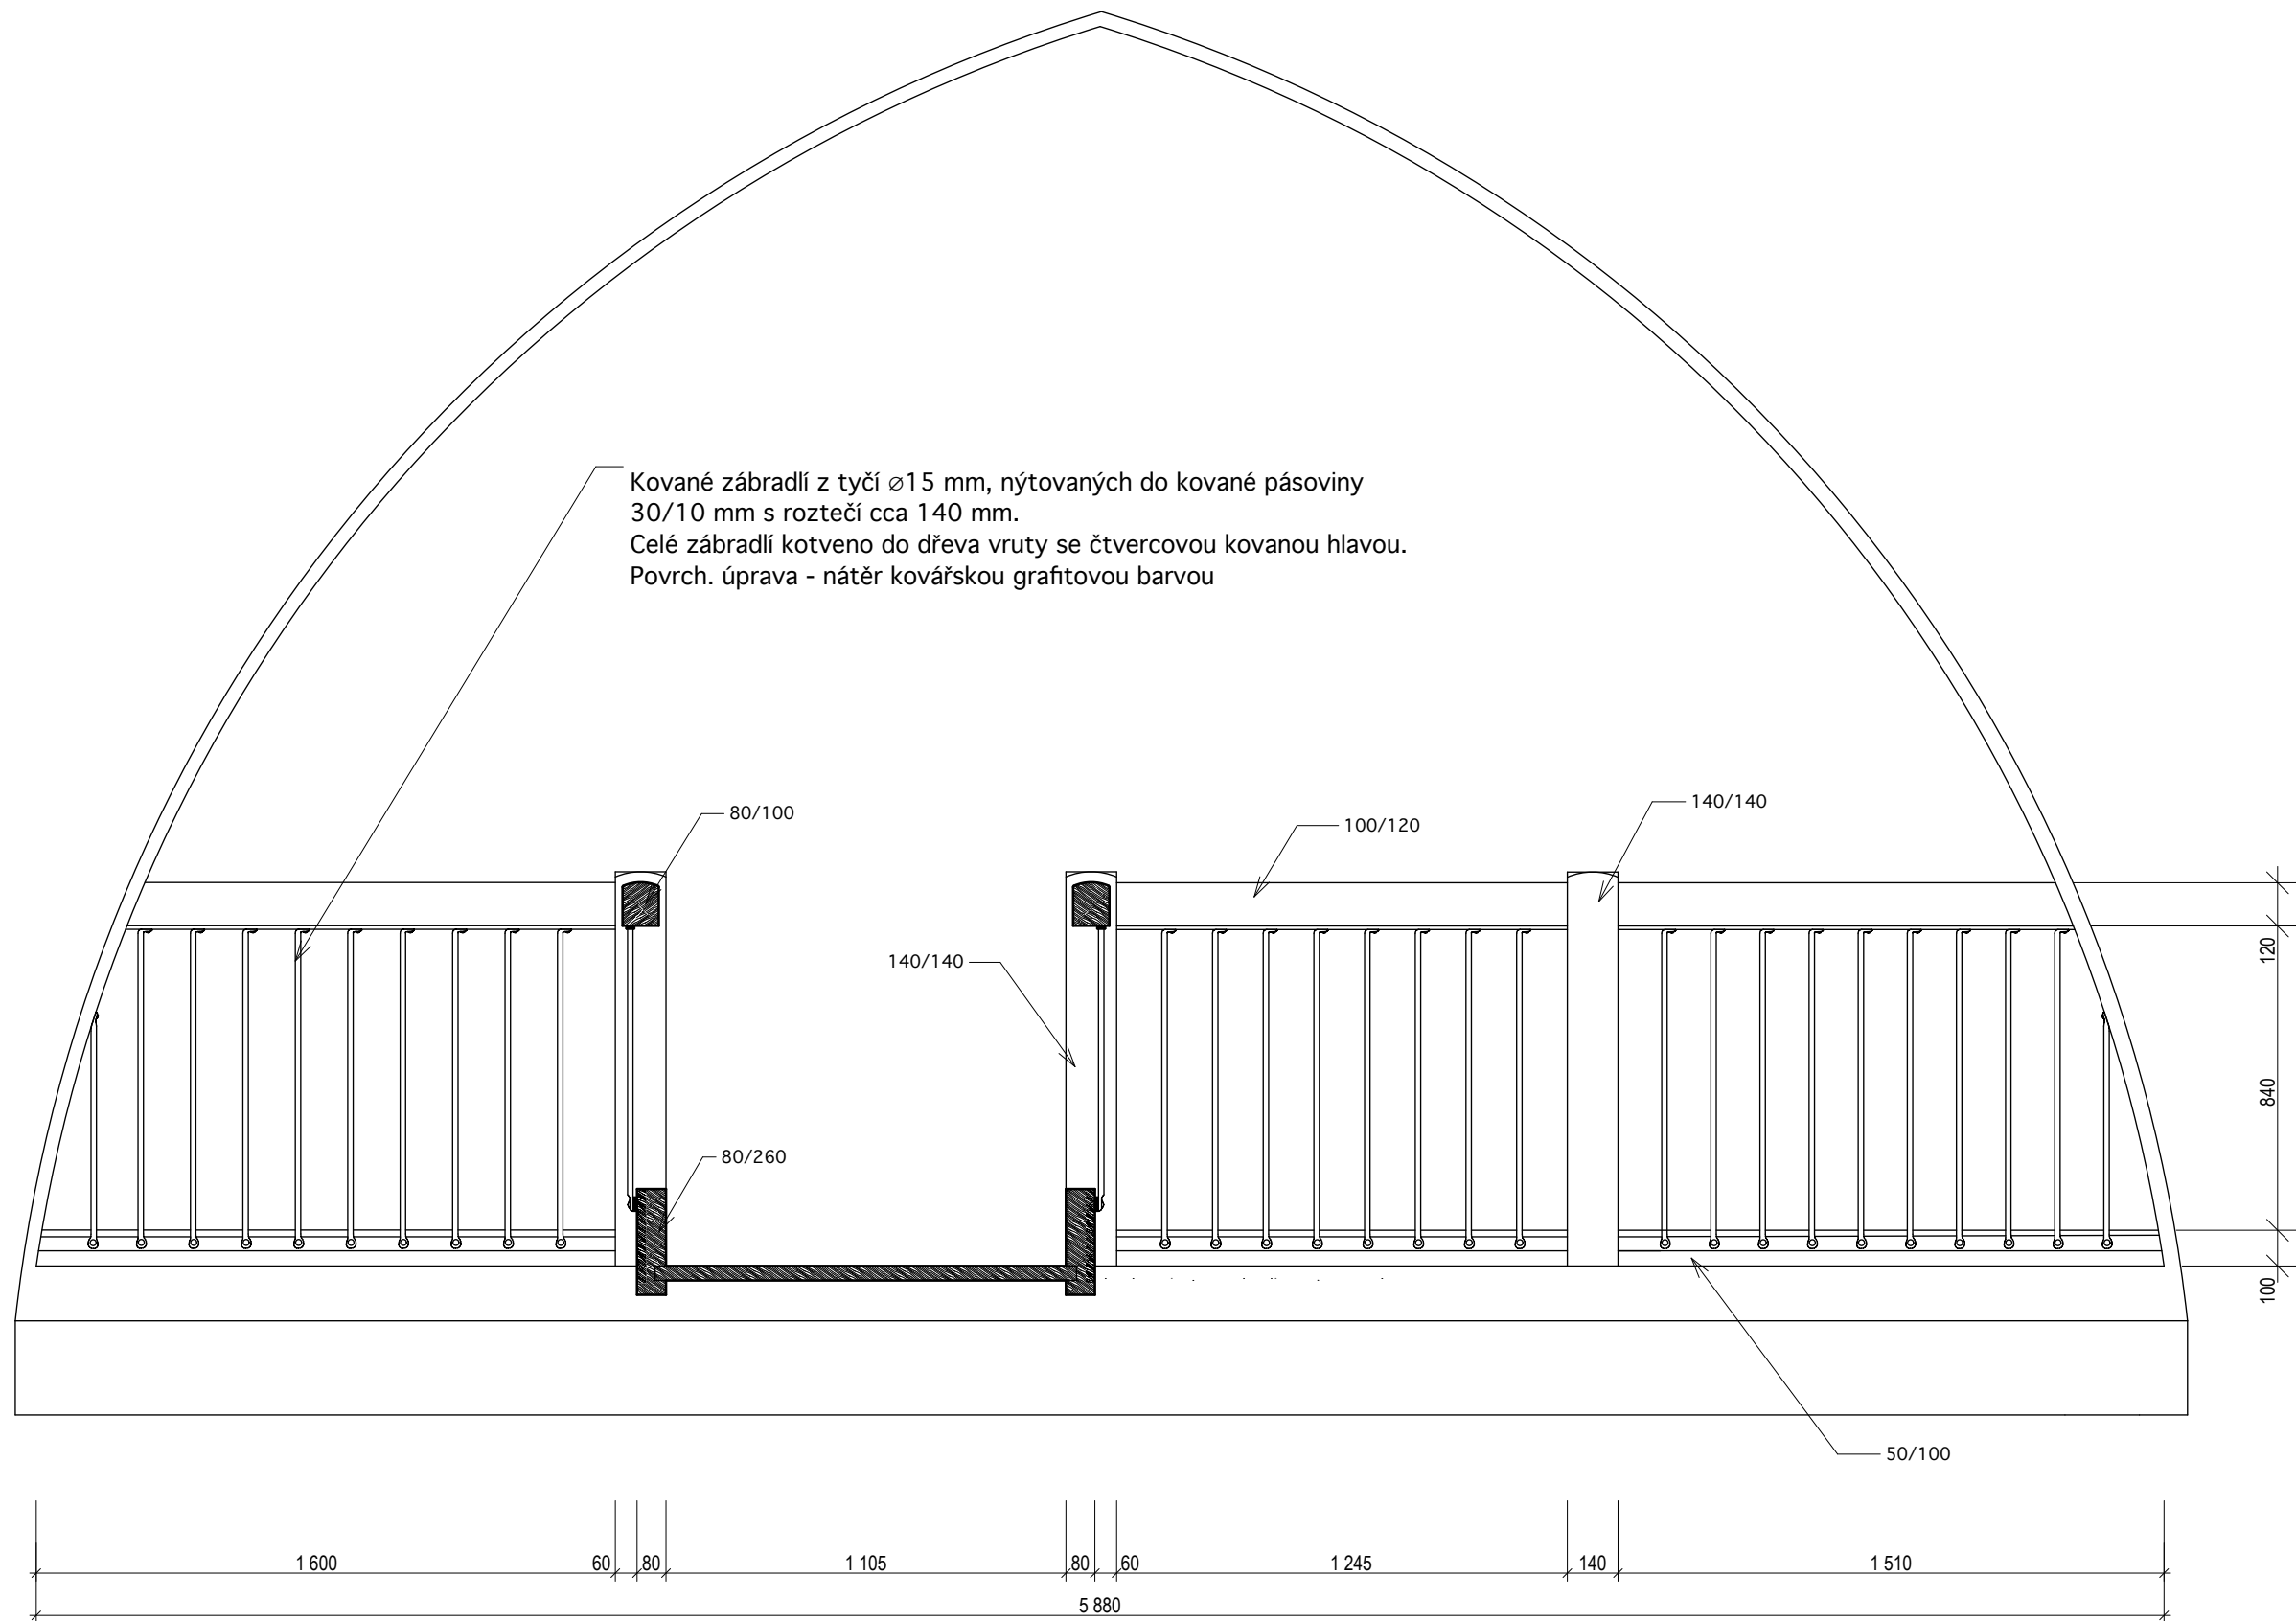

KÓTOVÁNO V MM

VNITŘNÍ VYBAVENÍ - PEVNÝ INTERIÉR

ING. ARCH. JAKUB MASÁK ING. ARCH. MICHALA MASÁKOVÁ

**Masák & Partner**

ROOSEVELTOVA 39/575, PRAHA 6 www.masak-partner.com

"CENTRUM STAVITELSKÉHO DĚDICTVÍ V PLASÍCH - PAMÁTKOVÁ OBNOVA  
KOMPLEXU HOSPODÁŘSKÉHO DVORA"- ČÁST KNIHOVNA

KATALOGOVÉ LISTY

MĚŘÍTKO:  
1:20

PRVEK:  
**SCHODIŠTĚ**

ČÍSLO LISTU:  
**/ 04**

