


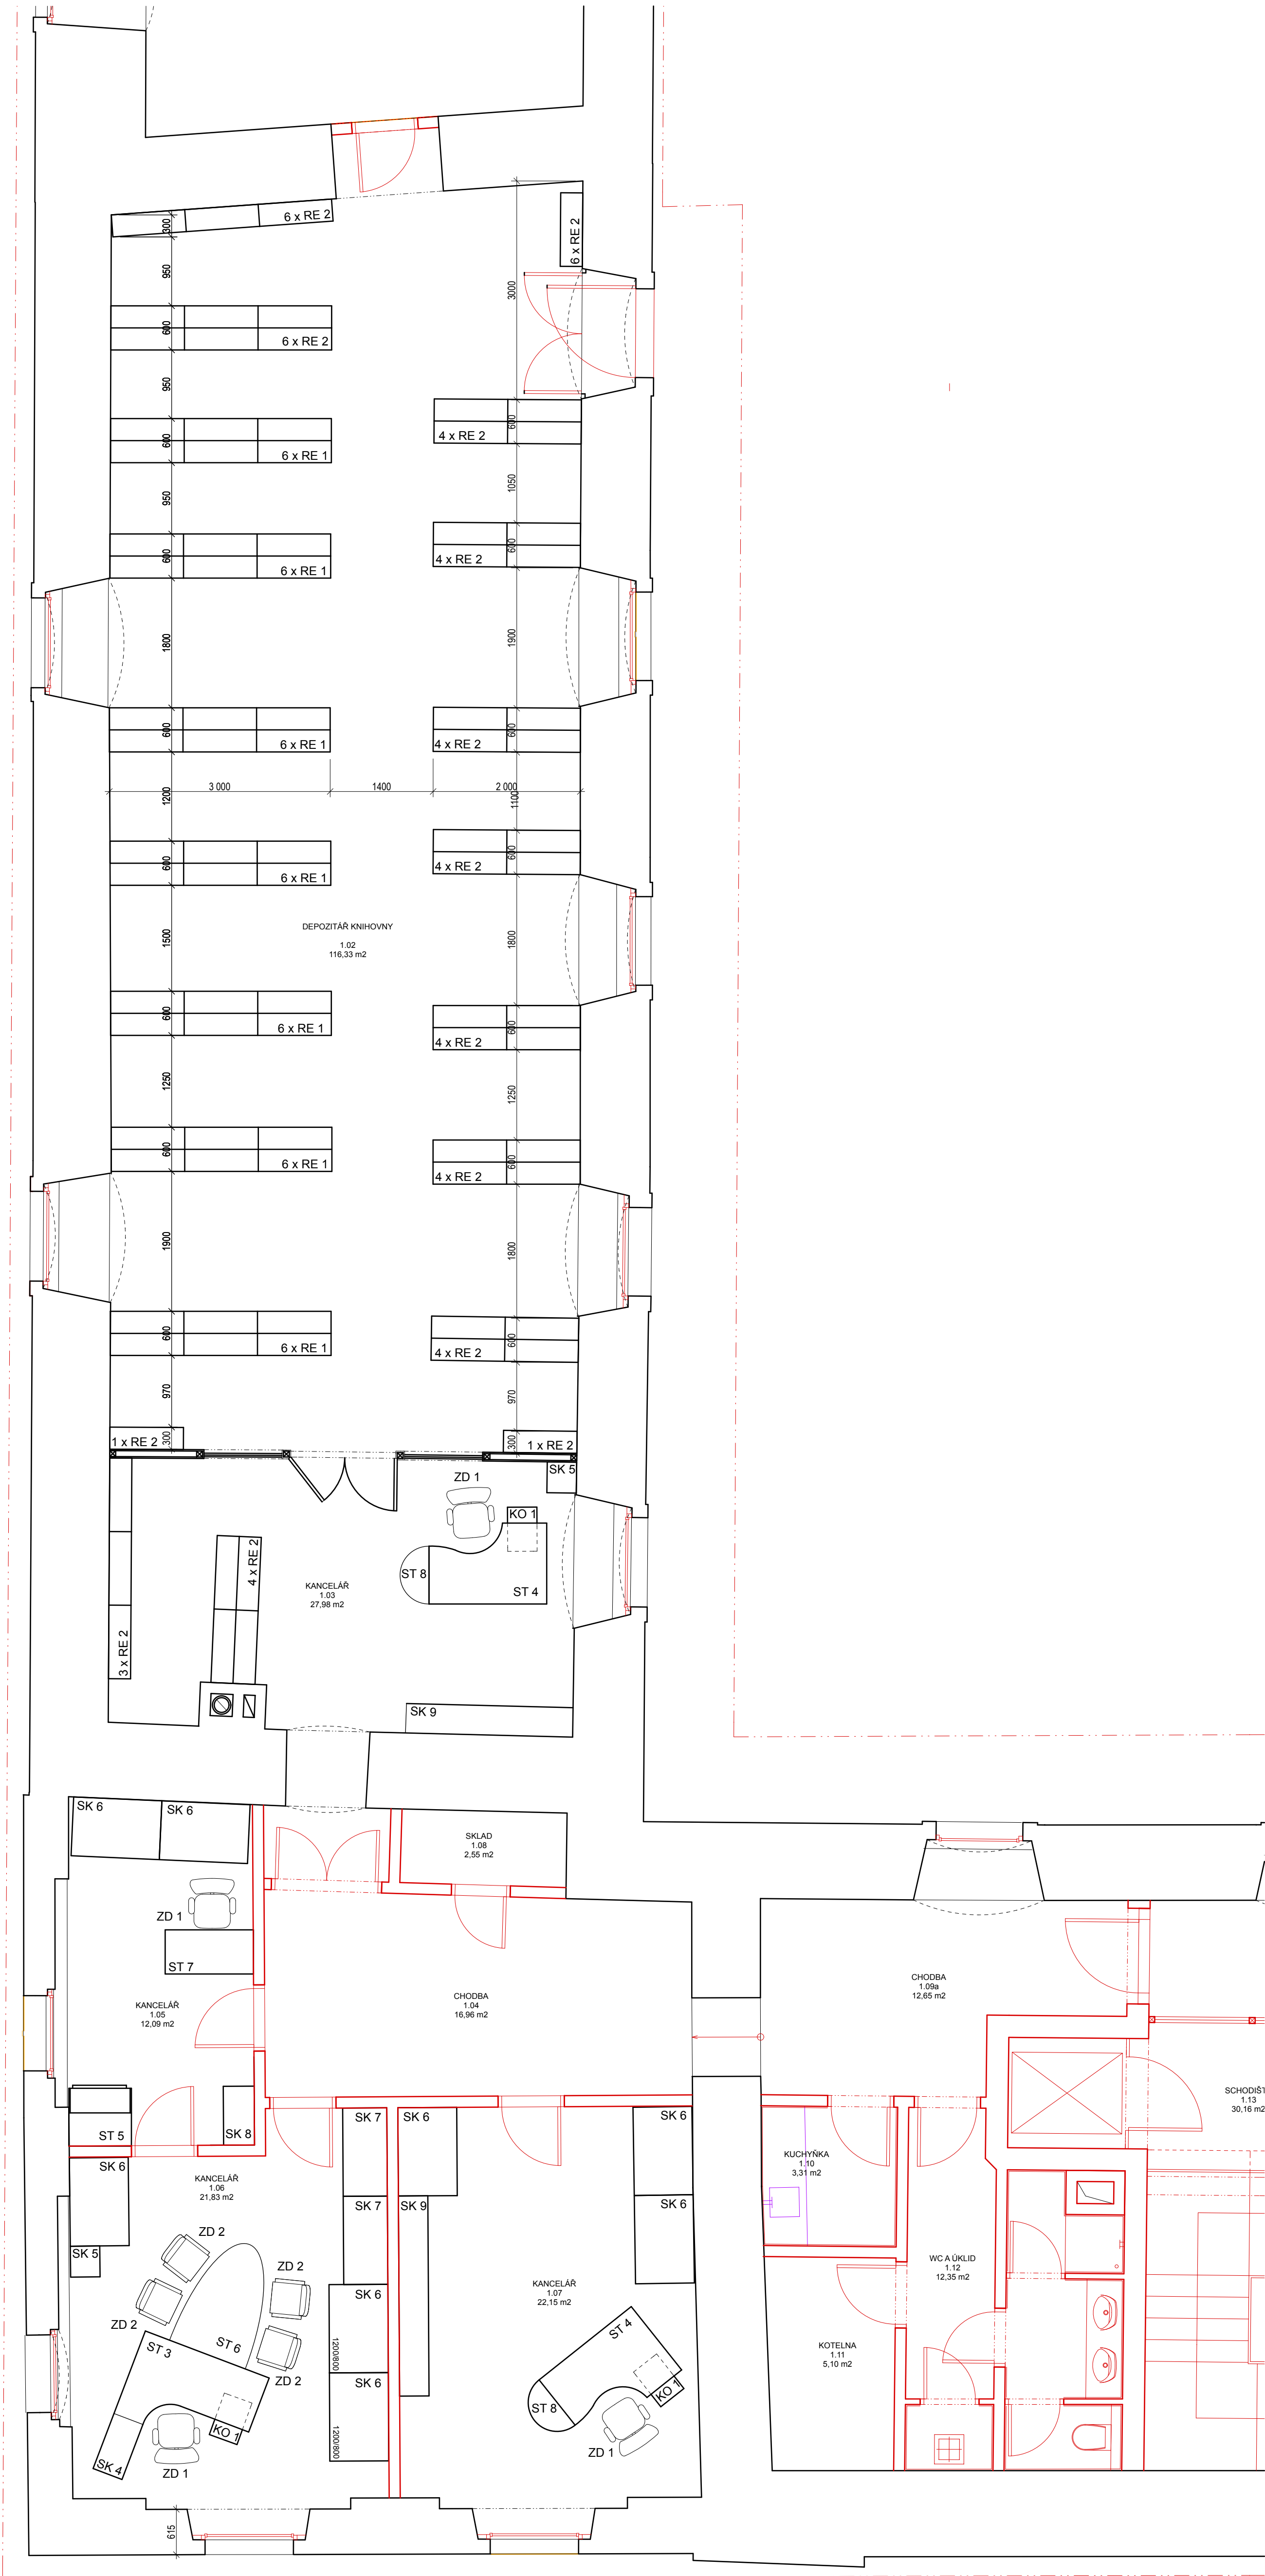

KOTOVANO V MILIMETRECH			
AUTOR NAVRHI: Ing. arch. Jaroslav Svěrek	VYPRACOVAL: Ing. arch. Jaroslav Svěrek	ZODPOVĚDNÝ PROJEKTANT: Ing. arch. Jakub Masák autORIZOVANÝ ARCHITECT č. autorizace: 03066	GENERÁLNÍ PROJEKTANT Masák & Partner
STAVEBNÍK: Městská knihovna v Plasích , Pivovarská 1, PSČ 331 01 Plasy	STUPEN PROJEKTU: DPS		
AKCE: "CENTRUM STAVITELSKÉHO DĚDICTVÍ V PLASÍCH - PAMÁTKOVÁ OBNOVA KOMPLEXU HOSPODÁŘSKÉHO DVORA" - ČÁST KNIHOVNA	DATUM: 03/2013	Č. PARE:	
ČÁST: VNITŘNÍ VYBAVENÍ - VOLNÝ INTERIÉR	MĚŘÍTKO: 1:50		
VÝKRES: PŮDORYS KNIHOVNY - II.ČÁST	ČÁST: A.3.10a.2	Č. VÝKRESU: 02	