

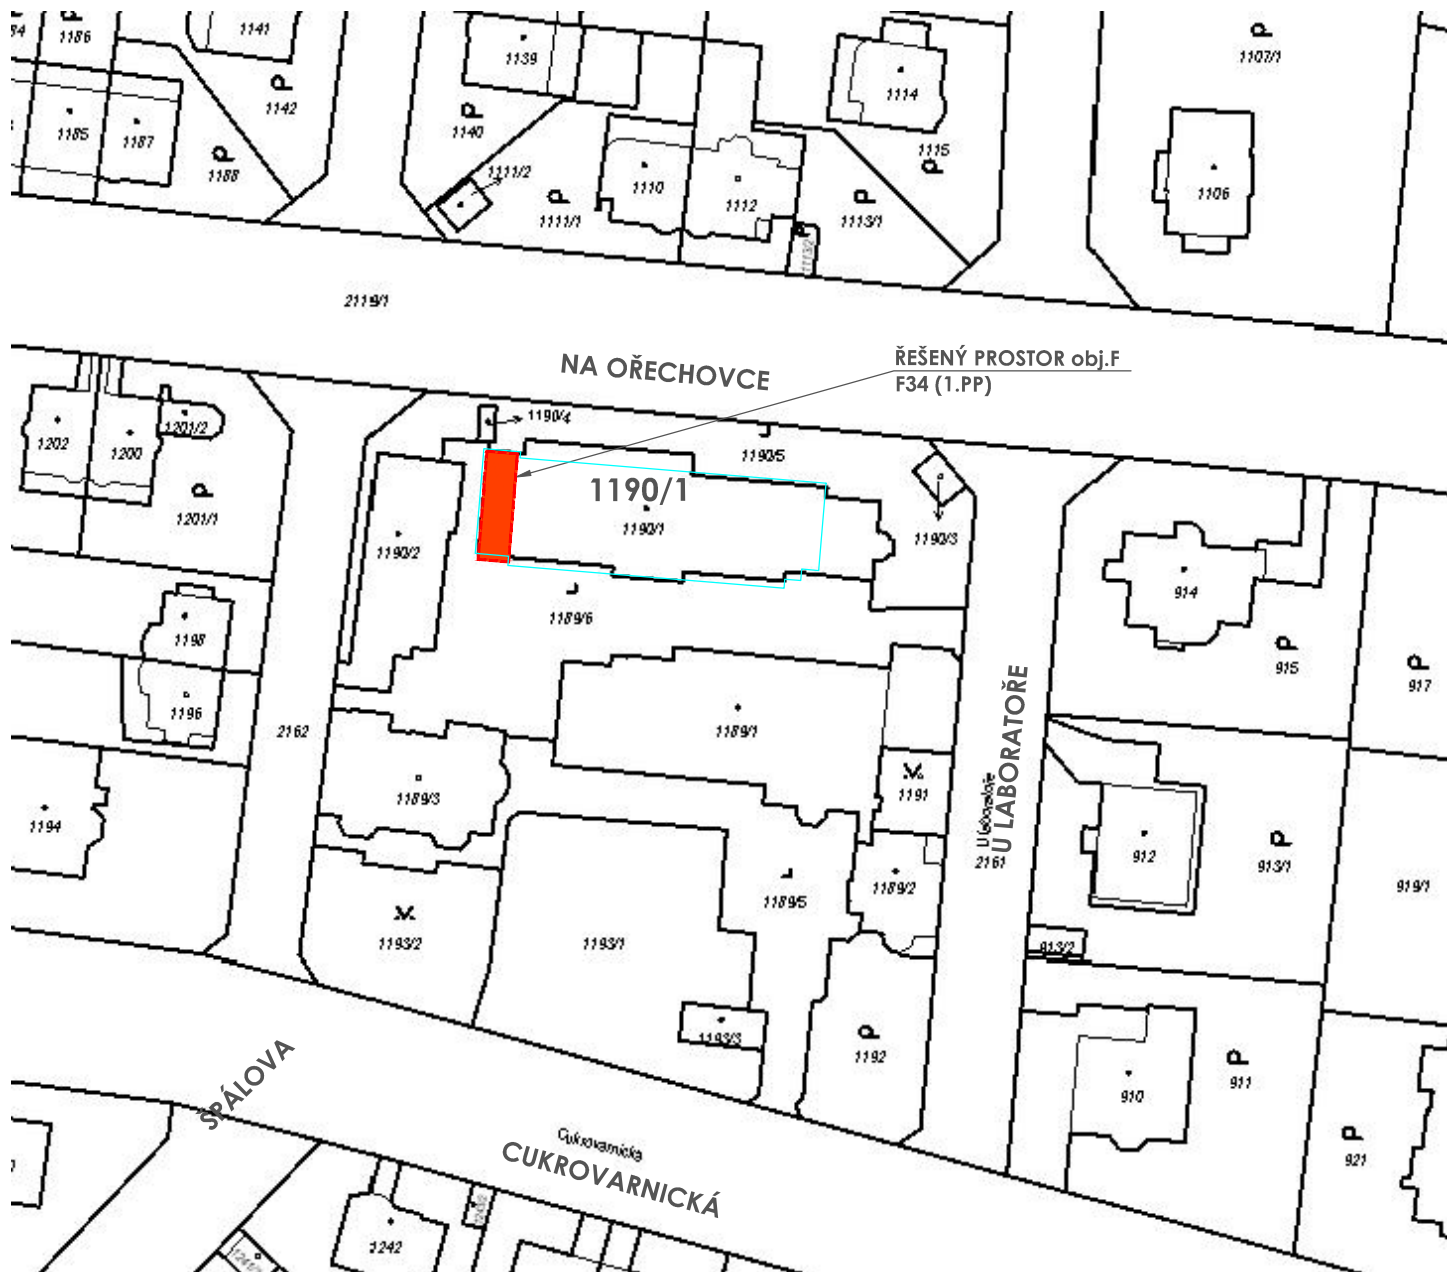


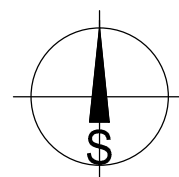

POZN.: S OHLEDEM NA ROZSAH STAVEBNÍCH ÚPRAV – VÝKRESY SITUACÍ C1, C3 NEŘEŠENY.

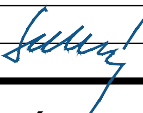

OBEC: PRAHA 554782 (okres HLAVNÍ MĚSTO PRAHA)
KATASTRÁLNÍ ÚZEMÍ: STŘEŠOVICE 729302 (okres HLAVNÍ MĚSTO PRAHA)

AKCE: Úprava skladu na laboratoř F34		PROJEKTOVÝ STUPEŇ: DSP+DZS	
FYZIKÁLNÍ ÚSTAV AV ČR , budova F, Cukrovarnická 112/10, Praha 6			
INVESTOR: FYZIKÁLNÍ ÚSTAV AV ČR Na Slovance 2 Praha 8 IČ:68378271	PROJEKTANT: UBIQUIST  UBIQUIST VS sdrůbení Jaromírova 67 128 00 Praha 2 - Nusle IČ: 67268463 TEL: 222 560 353 E-MAIL: ubiquist@ubiquist.cz	AUTORIZAČNÍ RAZÍTKO: 	PARÉ Č.:
AUTOR NÁVRHU: _____	DATUM: 04/2025	SLOŽKA: C V.Č.: 02	
ZODP. PROJEKT.: Ing. Vladimír Sedlecký 	MĚŘÍTKO: 1:1000		
VYPRACOVAL: Ing. Vladimír Sedlecký	FORMÁT: 1xA4		
VÝKRES: KATASTRÁLNÍ SITUAČNÍ VÝKRES		ČÁST DOKUMENTACE: SITUACE	

EAR: