



LAPÁK TUKŮ A OLEJŮ (VELIKOST 10 NS) NA PŘÍPOJCE TUKOVÉ KANALIZACE OD SO 108

PŮDORYS

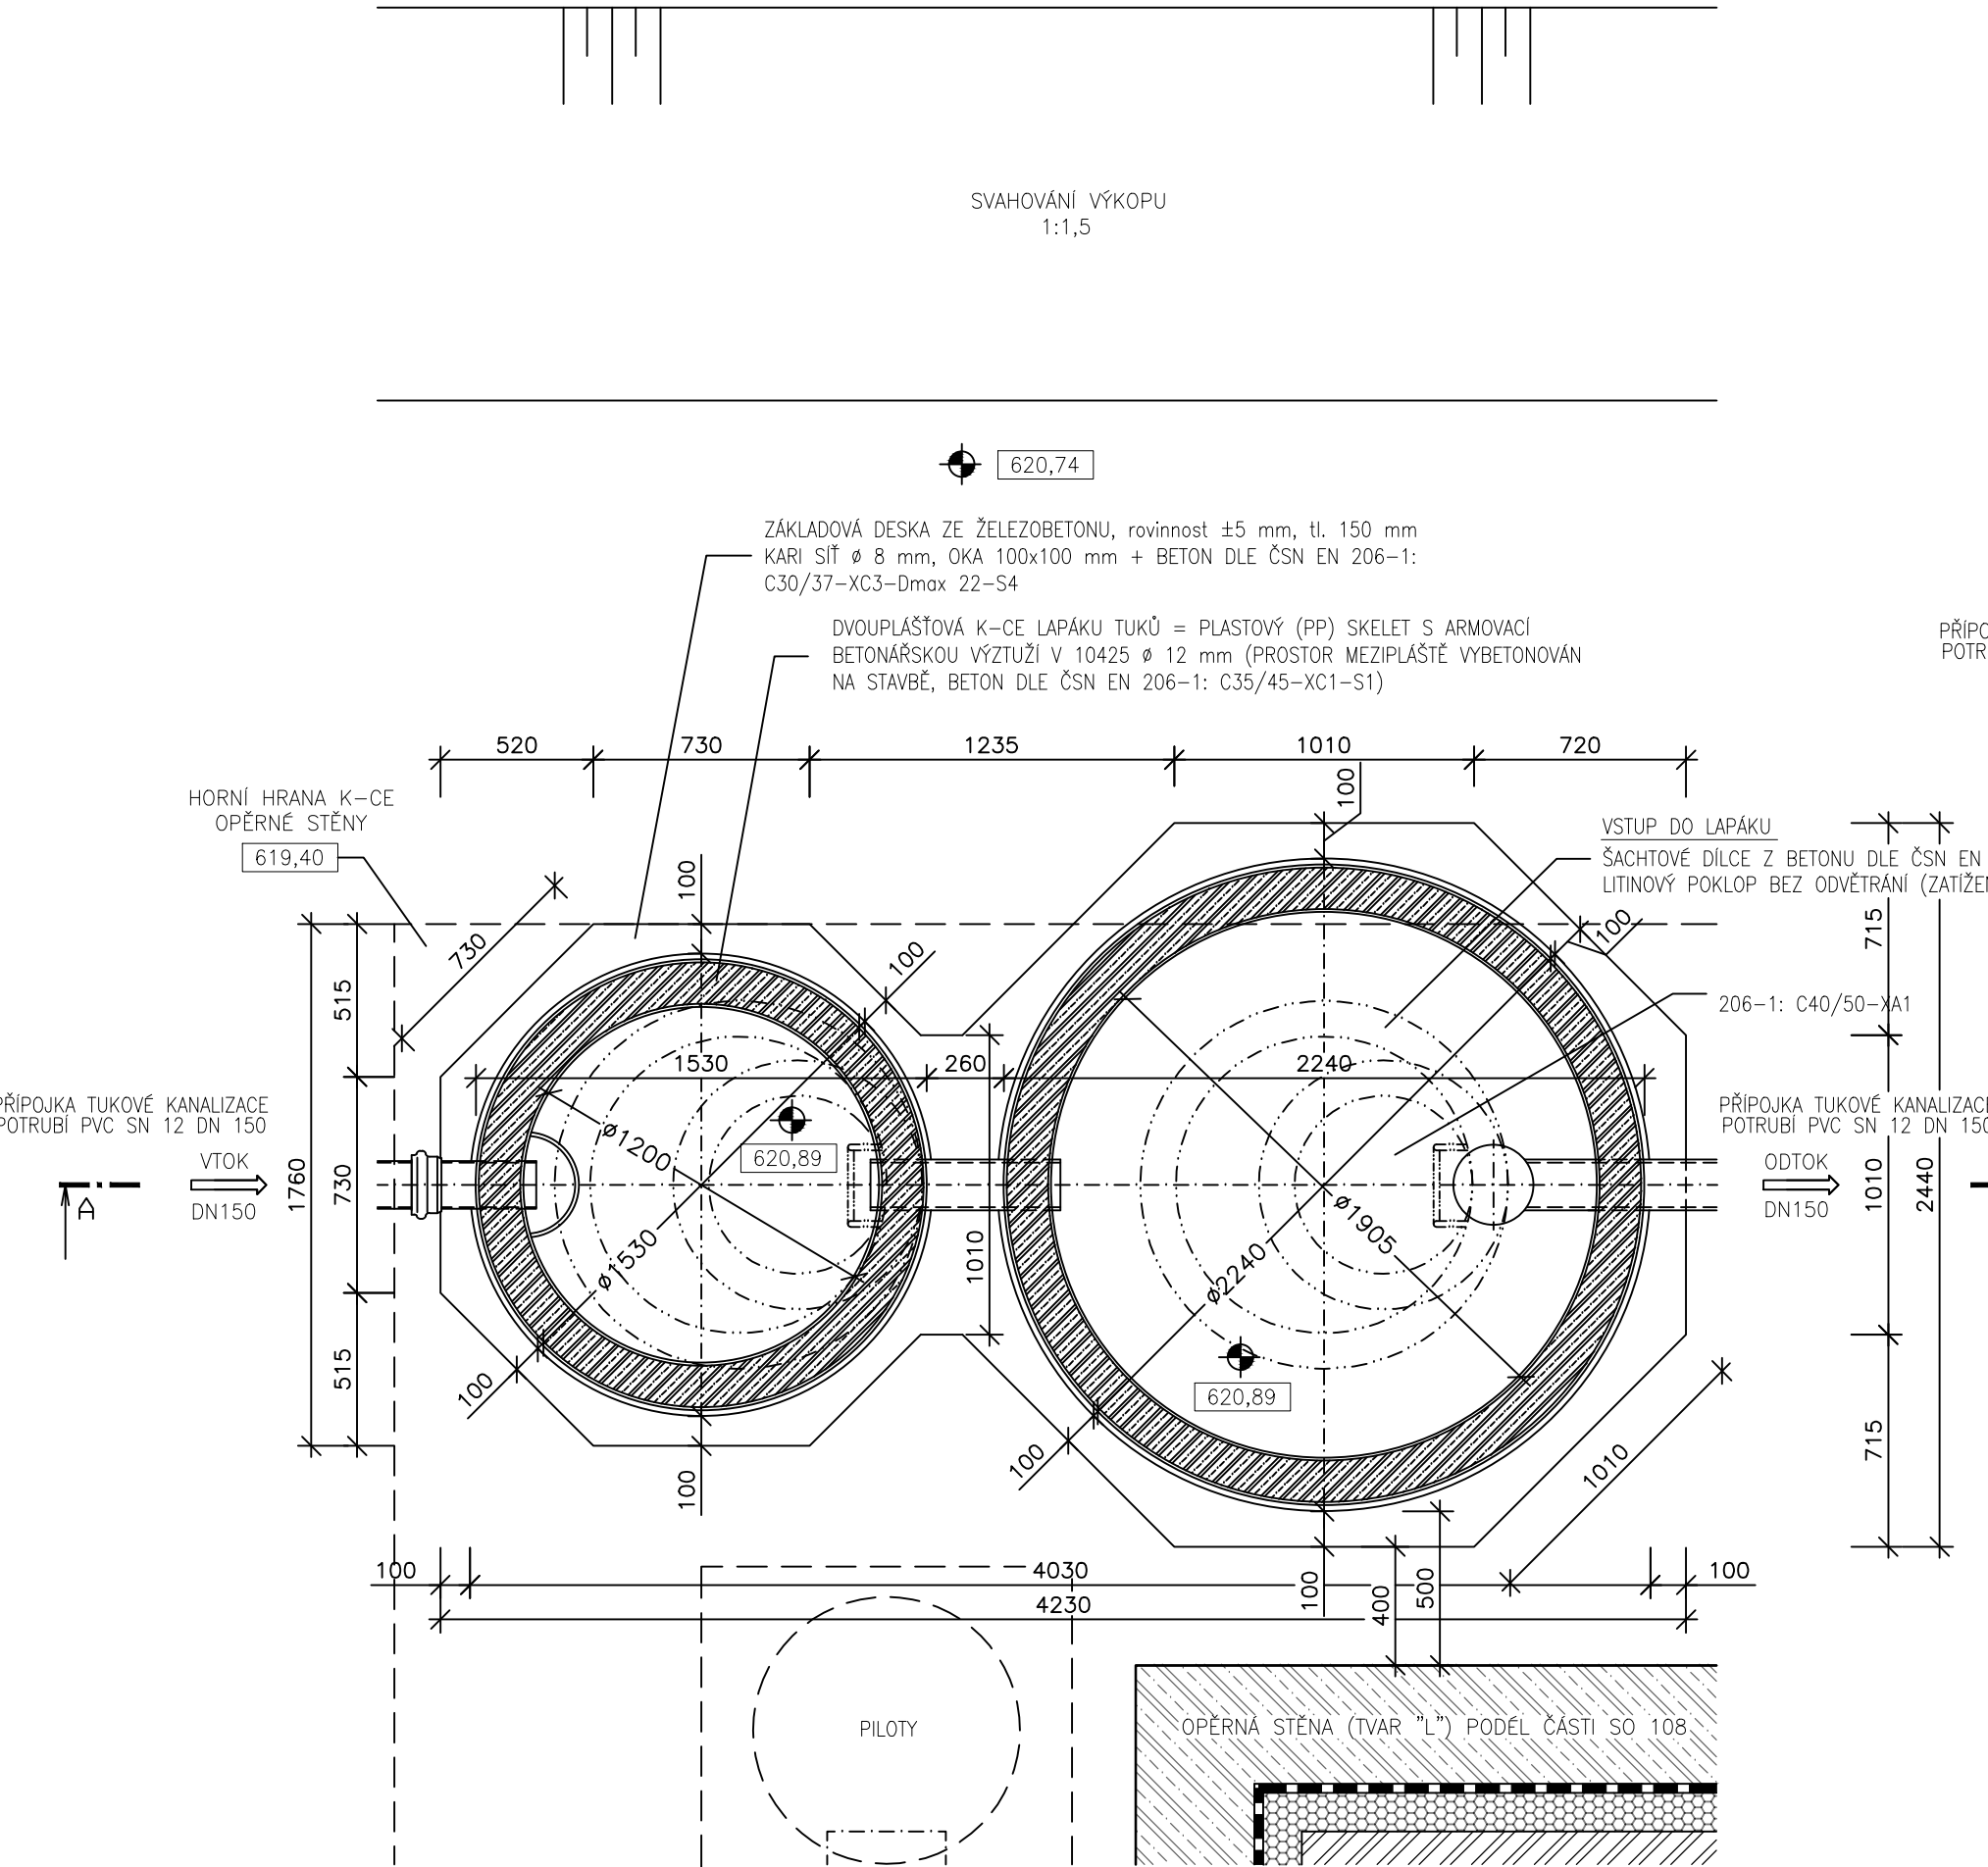

ŘEZ A-A

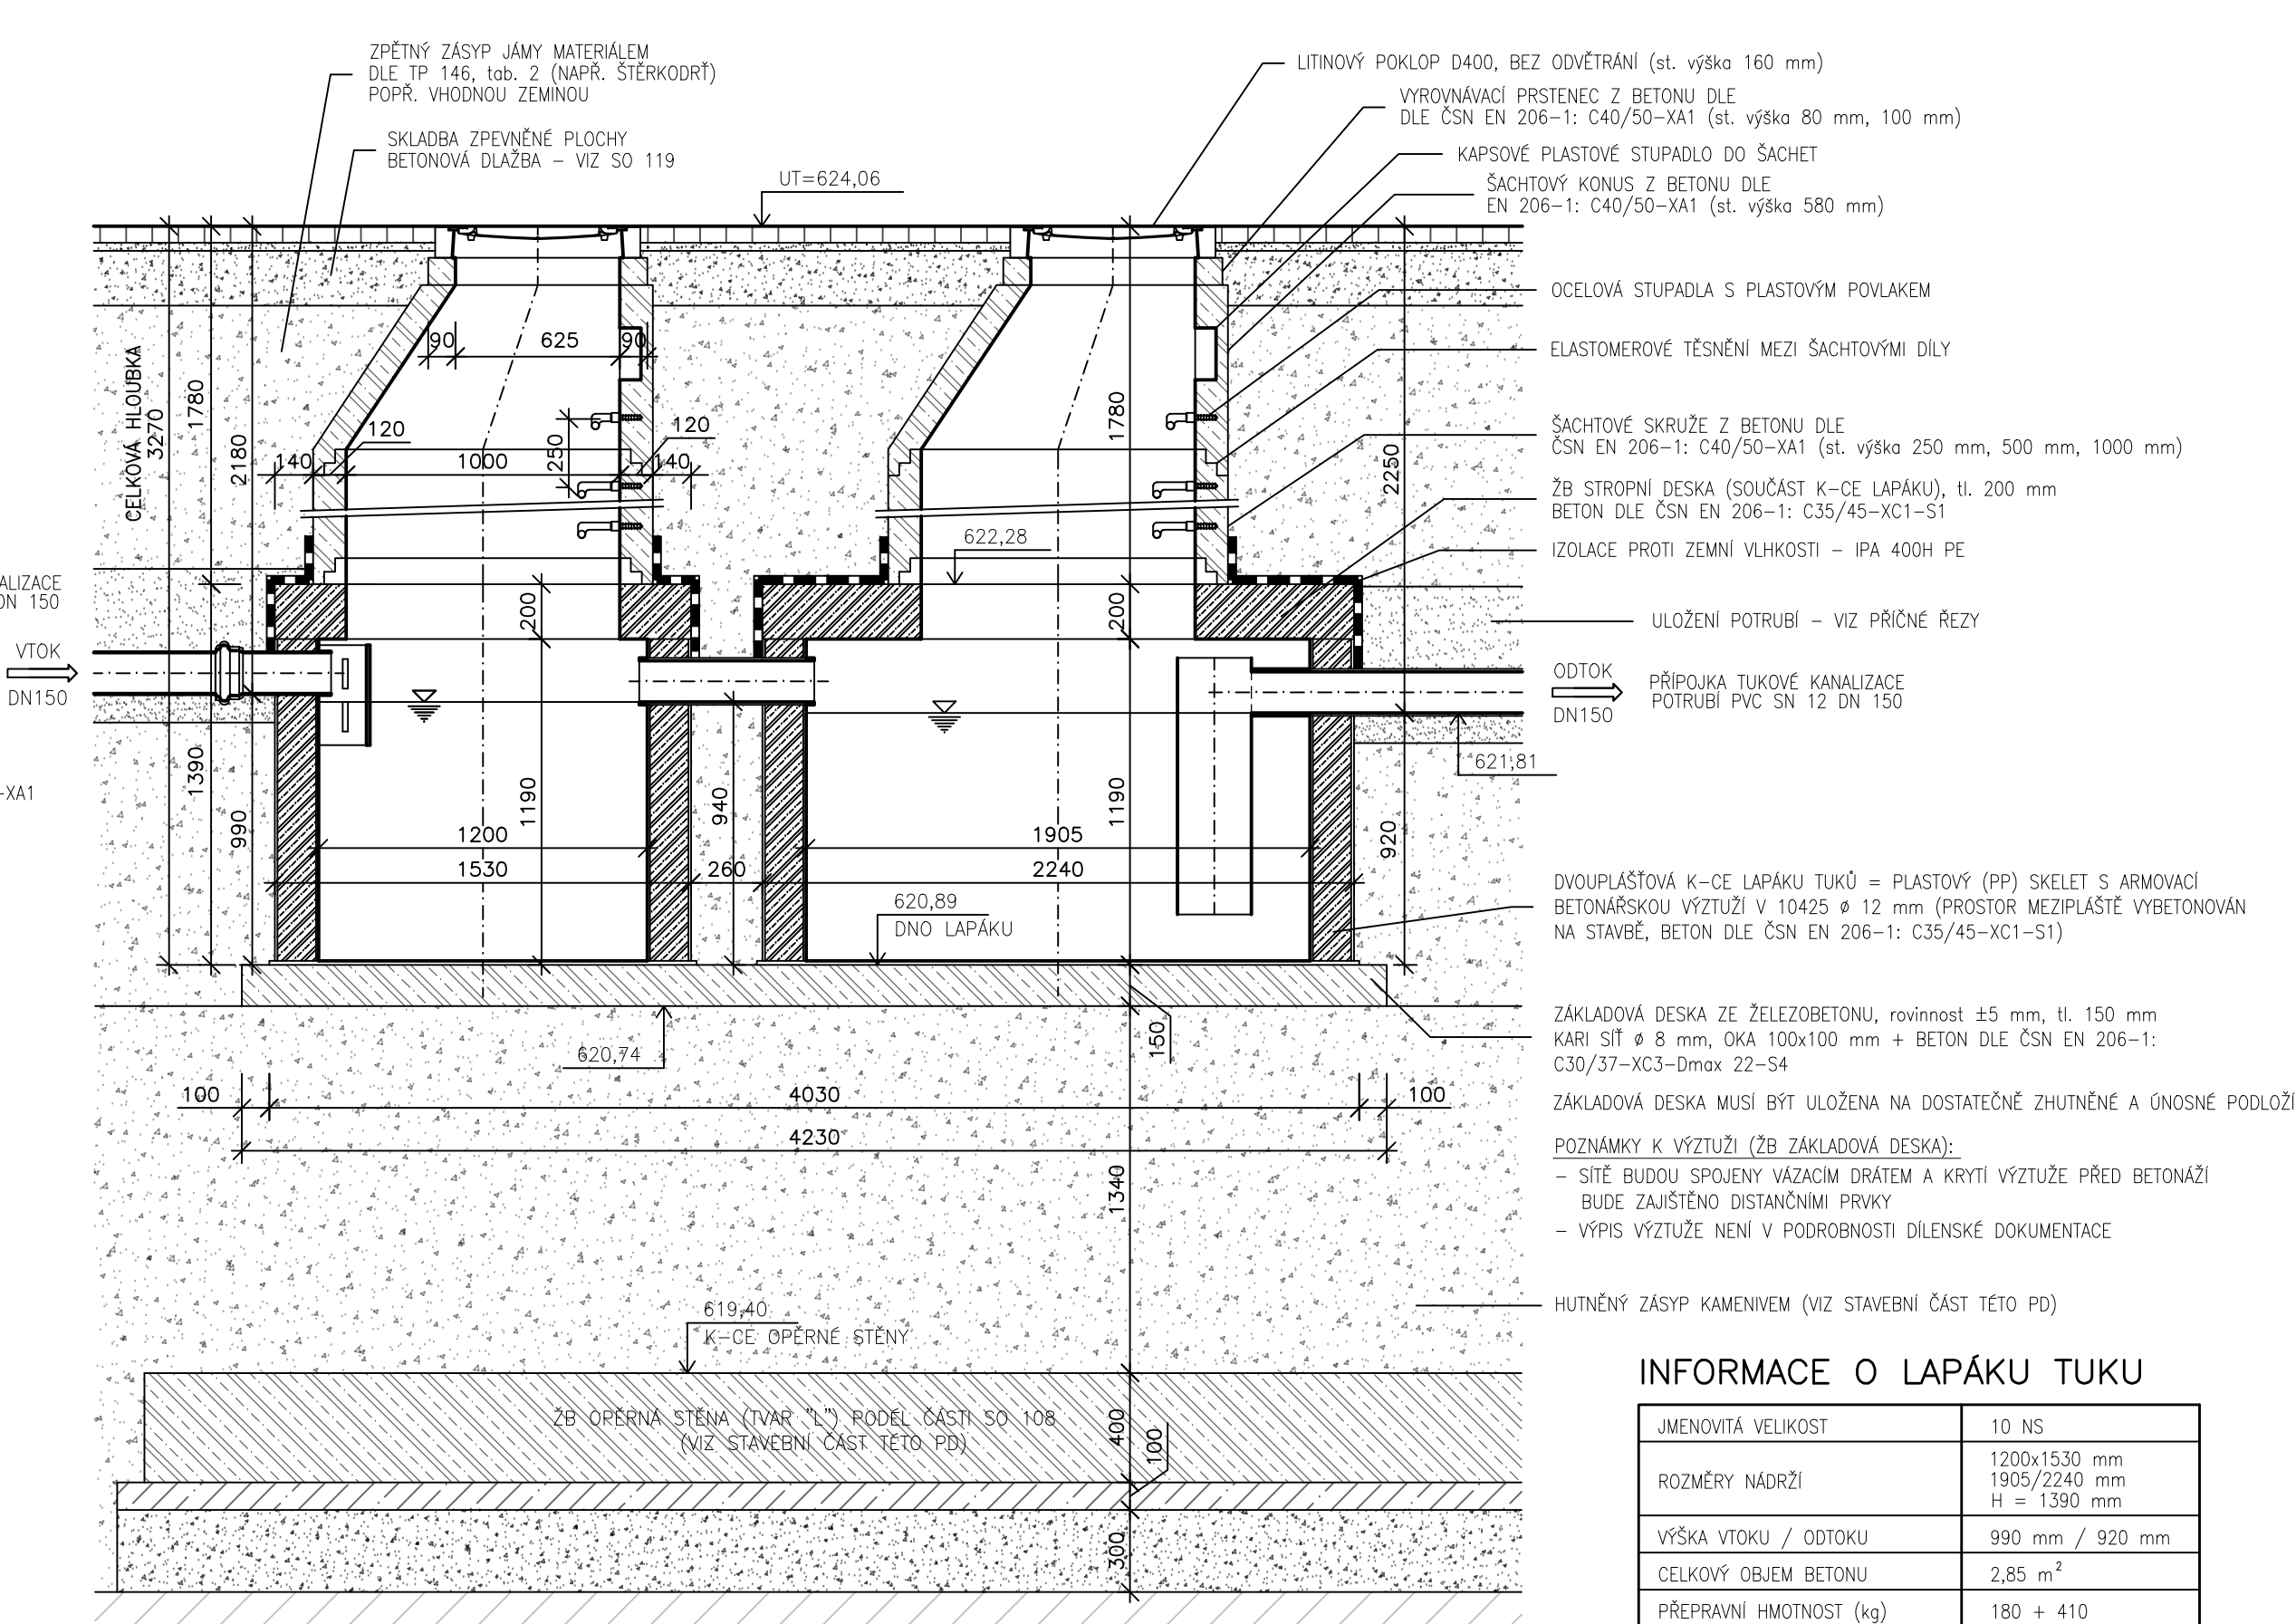

INFORMACE O LAPÁKU TUKU

|                         |                                             |
|-------------------------|---------------------------------------------|
| JMENOVITÁ VELIKOST      | 10 NS                                       |
| ROZMĚRY NÁDRŽÍ          | 1200x1530 mm<br>1905/2240 mm<br>H = 1390 mm |
| VÝŠKA VTOKU / ODTOKU    | 990 mm / 920 mm                             |
| CELKOVÝ OBJEM BETONU    | 2,85 m <sup>3</sup>                         |
| PŘEPRAVNÍ HMOTNOST (kg) | 180 + 410                                   |

VÝPIS MATERIÁLU – LAPÁK

|                                                               |                      |
|---------------------------------------------------------------|----------------------|
| TIPIZOVANÝ PLASTOVÝ LAPÁK TUKU 10 NS                          | 1 ks                 |
| BETON C30/37–XC3–Dmax 22–S4                                   | 3,40 m <sup>3</sup>  |
| BETON C35/45–XC1–S1                                           | 2,85 m <sup>3</sup>  |
| ARMOVACÍ KARI SÍŤ Ø 8 mm, OKA 100x100 mm – PLOCHA SÍTĚ CELKEM | 15,00 m <sup>2</sup> |
| IZOLACE PROTI ZEMNÍ VLHKOSTI – IPA 400H PE                    | 8,50 m <sup>2</sup>  |
| VÝKOPY a ZÁSYPY                                               | součást SO 108       |

POZN.: TRUBNÍ MATERIÁL JE UVEDEN SAMOSTATNĚ – VIZ VÝPIS MATERIÁLU

VÝPIS MATERIÁLU – VSTUPNÍ BETONOVÉ ŠACHTY

|                                                                 |      |
|-----------------------------------------------------------------|------|
| LITINOVÝ POKLOP D400, S RÁMEM (st. výška 160 mm), BEZ ODVĚTRÁNÍ | 2 ks |
| VYROVNÁVACÍ PRSTENEC TBW–Q.1 63/4                               | 2 ks |
| KÓNUS TBR–Q.1 100–63/58                                         | 2 ks |
| SKRUŽ TBS–Q.1 100/100                                           | 2 ks |
| ELASTOMEROVÉ TĚSNĚNÍ PRO DN 1000                                | 4 ks |

UPOZORNĚNÍ

Lapák tuků se osadí do vykapané pažené jámy na podkladní železobetonovou desku ve vodorovné poloze. Po připojení na tukovou kanalizaci se provede betonáž mezipláště a následně stropní desky (nutné využít vzpěry). Za stálého napouštění se provede zpětný zásep stavební jámy.

PŘESNÝ A PODROBNÝ POSTUP PŘI MANIPULACI A INSTALACI LAPÁKU JE PŘEDPESÁN JEHO VÝROBCEM !

Investor:  
Sportovní klub Nové Město na Moravě  
Vlachovická 1200,  
590 31 Nové Město na Moravě

Projekto  
Studio97A s.r.o.  
Osvoboditelů 91,  
760 01 Zlín,  
Česká republika  
IČ: 25331141

Centrop  
CENTROPROJEKT GROUP a.s.  
STĚPÁNKOVA 167  
760 01 ZLÍN

Projekto  
Ing. Karel Černín

Stupeň: DPS

Formát: 4 x A4

Datum: 12/2021

Č. zakázky: 210273

Měřítko: 1:25

Číslo výkresu: D7E - H - 118.2.215

Výtisk:

Stavba: DOSTAVBA BIATLONOVÉHO AREÁLU VYSOČINA ARENA  
DOKUMENTACE PRO PROVÁDĚNÍ STAVBY

Objekt: SO 118 - PŘÍPOJKY INŽENÝRSKÝCH SÍTÍ  
DSO 118.2 - PŘÍPOJKY KANALIZACE

Obsah: LAPÁK TUKŮ A OLEJŮ

Profese: H