



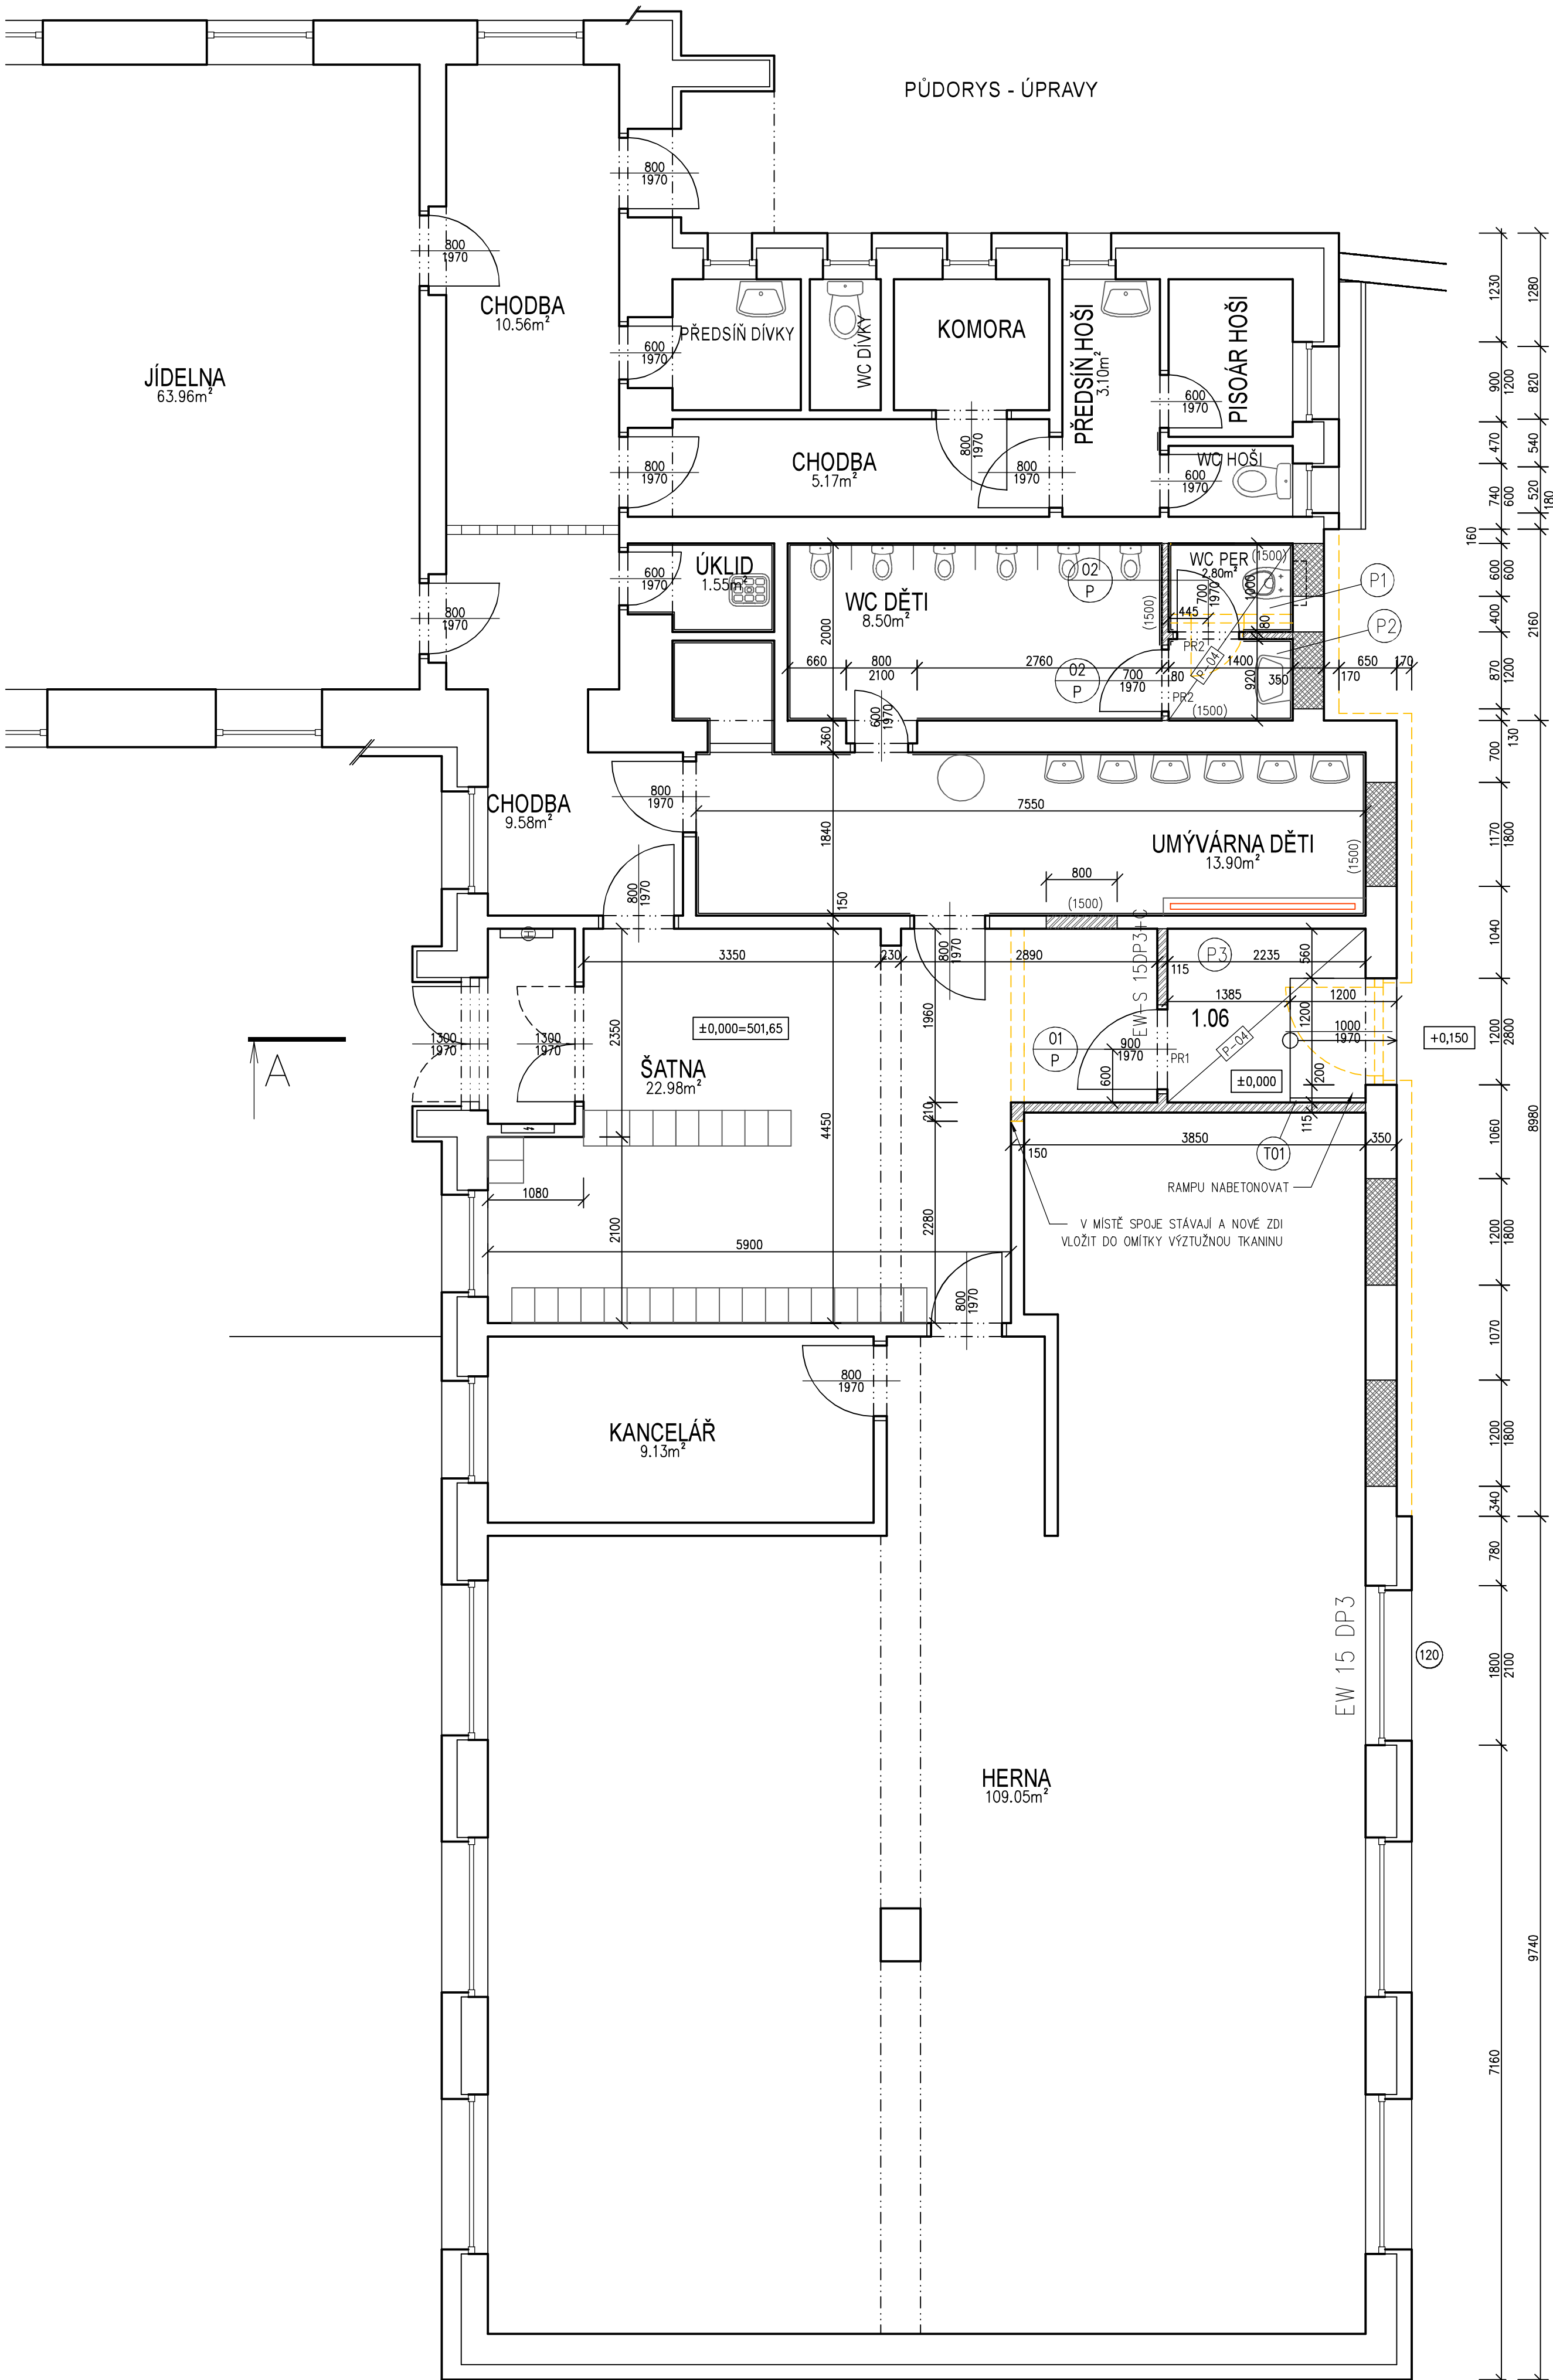

PŮDORYS - BOURÁNÍ

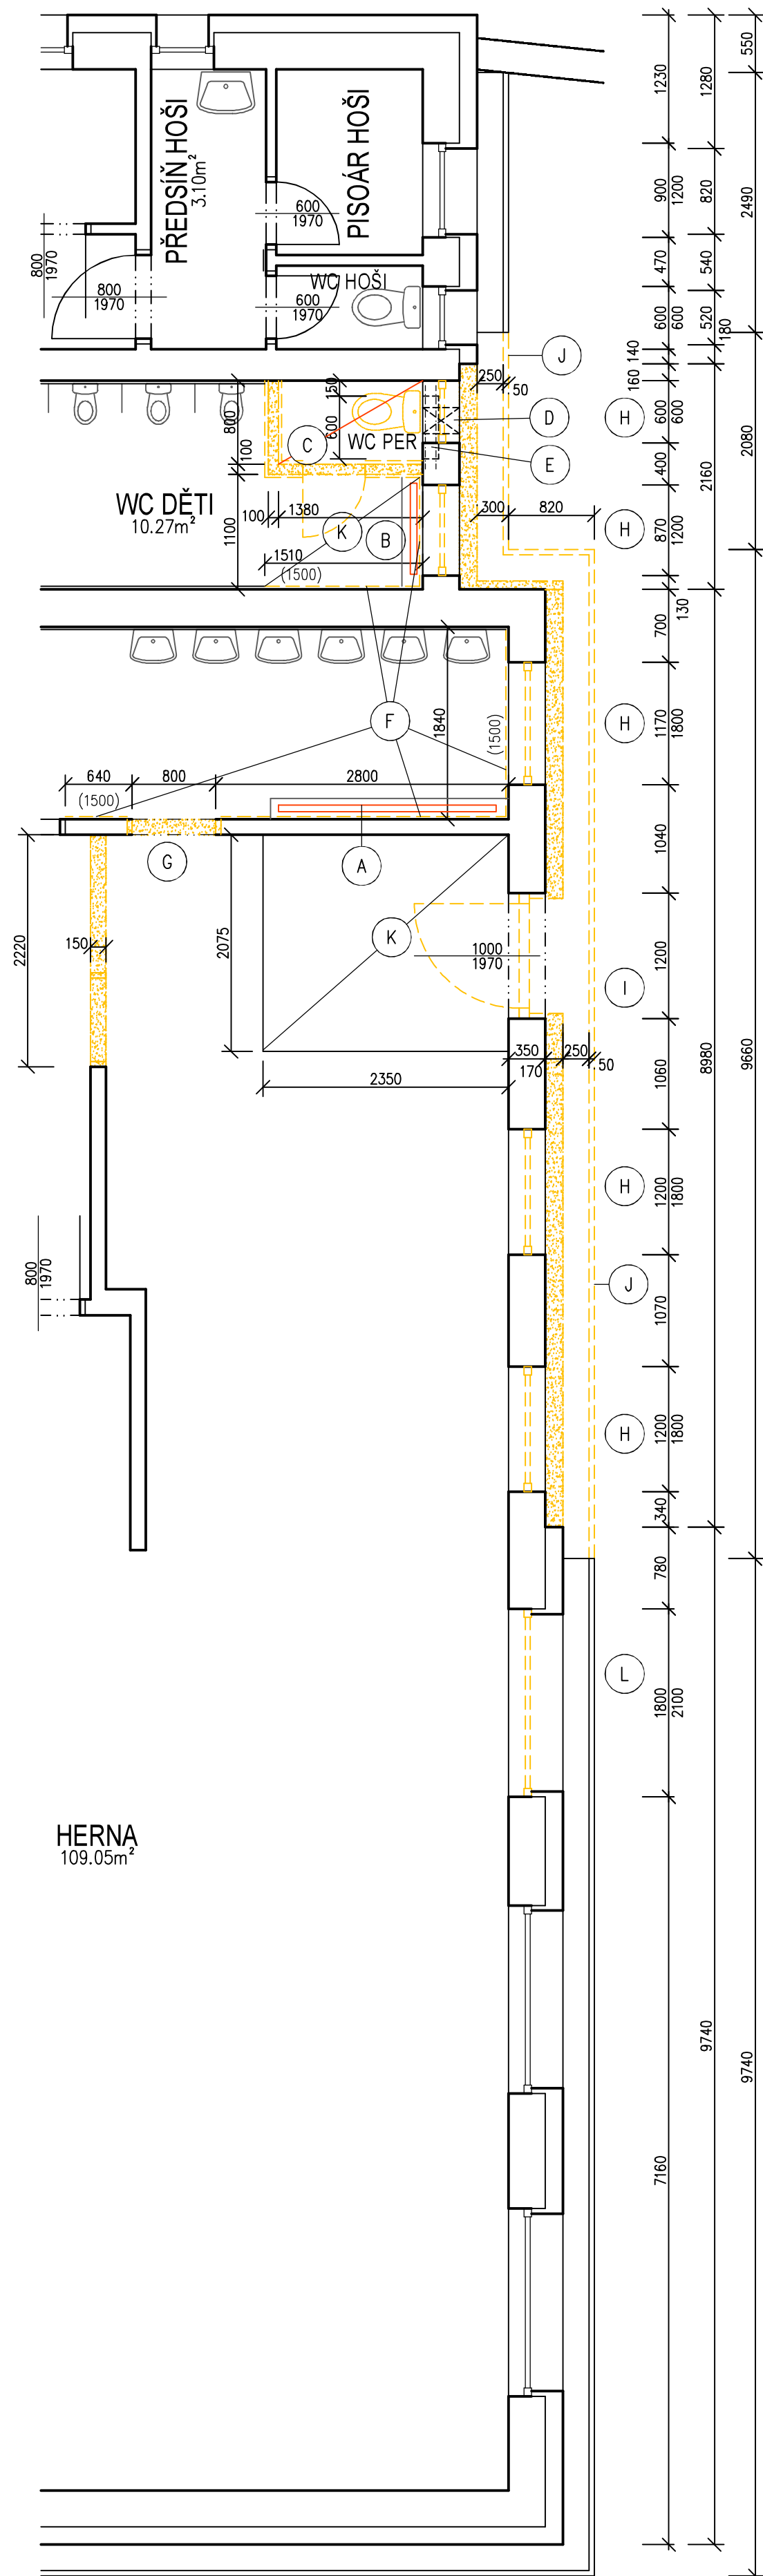

LEGENDA ÚPRAV

- (A) PŘED ZAHÁJENÍM PRÁČÍ SE OPATRNĚ SUNDÁ KRYT RADIÁTORU A DEMONTUJE SE RADIÁTOR. PO PROVEDENÍ NOVÝCH OBKLADŮ SE RADIÁTOR A KRYT OSADÍ ZPĚT.
- (B) DEMONTÁŽ DŘEVĚNÉHO KRYTU A DEMONTÁŽ RADIÁTORU.
- (C) VYBOURÁNÍ KONSTRUKCE PODLAHY V TL. cca 80mm A PODKLADNÍ DESKY V TL. cca 100mm, VÝKOP ZEMINY PRO ODKRYTÍ KANALIZACE DO HLoubKY cca 1000mm, PO PŘÍPOJENÍ KANALIZACE PŘÍSTAVBY SE JAMA ZASTYPE ZEMINOU. PO ODVOZU JAMY SE DO STÁVAJÍCÍ PODKLADNÍ DESKY SE CHEMICKOU KOTVOU VÝZTUŽ Ø10mm DÉLKY 300mm–14ks V OSOVĚ VZDALENOSTI 300mm, K VÝZTUŽI SE PŘIKOTVÍ KARI SÍT 100x100x5mm A PROVEDE SE NOVÁ PODKLADNÍ DESKA TL. 100mm Z BETONU C20/25 XC1 A PROVEDE SE NOVÁ PODLAHA P1.
- (D) VYBOURÁNÍ PROSTUPU KANALIZACE 250x250mm BETONOVÝM ZÁKLADEM, VÝŠKOVĚ UPRAVENO NA STAVBĚ DLE STÁVAJÍCÍ KANALIZACE.
- (E) VYBOURÁNÍ NIKY 600x100x150mm PRO INSTALACI WC SYSTEM PŘEKLAD 2xIPE 80 DL 900mm
- (F) OSEKÁNÍ KERAMICKÉHO OBKLADU VÝŠKA 1500mm VČETNĚ PODKALDNÍ OMÍTKY
- (G) DEMONTÁŽ OCELOVÉ ZÁRUBNĚ PRO DVEŘE 800x1970mm
- (H) DEMONTÁŽ PLASTOVÉHO OKNA VČETNĚ PVC PARAPETU A VNĚJŠÍHO PARAPETU Z POZINKOVANÉHO PLECHU 800x600mm 1ks 870x1200mm 1ks 1200x1800mm 3ks
- (I) DEMONTÁŽ PLASTOVÝCH DVEŘÍ S NADSVĚTLÍKEM 1200x2800mm – 1ks
- (J) ODSTRANĚNÍ OKAPOVÉHO CHODNIKU Z ŘÍČNÍHO KAMENIVA TL. cca 100mm A BETONOVÉHO OBRUBNIKU TL. 50mm
- (K) ODSTRANĚNÍ KERAMICKÉ DLAŽBY
- (L) DEMONTÁŽ PLASTOVÉHO OKNA VČETNĚ PVC PARAPETU 1800x2100mm 1ks

LEGENDA MATERIÁLŮ

- STÁVAJÍCÍ ZDIVO
- ZDIVO Z CHEL PRO TL. STĚNY 300mm P10 ZDĚNÉ NA OBYČEJNOU MALTU
- ZDIVO Z BROUŠENÉHO CHELNÉHO BLOKU PRO TL. 8, 11,5, 15cm NA MALTU PRO TENKÉ SPÁRY
- BOURANÉ KONSTRUKCE

VÝPIS PRVKŮ

- (01 P) VNITŘNÍ DVEŘE HLADKÉ PUNĚ S POŽÁRNÍ ODOLNOSTÍ EW-S 15DP3+Č ROZMĚR 900x1970mm – PRAVĚ ZÁRUBER OCELOVÁ + VROCHNÍ NÁTĚR KLIKA-KLIKA, ZÁMEK FAB SAMOZAVÍRAČ POČET KUSŮ – 1
- (02 P) VNITŘNÍ DVEŘE HLADKÉ PUNĚ ROZMĚR 700x1970mm – PRAVĚ ZÁRUBER OCELOVÁ + VROCHNÍ NÁTĚR KLIKA-KLIKA, WC ZÁMEK POČET KUSŮ – 2

- (T01) DŘEVĚNÉ NASTĚNNÉ MADLO Ø 42mm DÉLKY 1500mm S NEREZOVÝMI KOTVAMI OSAZENÉ VE VÝŠCE 900mm DŘEVĚNÉ MADLO Ø 30mm (PRO DĚTI) S NEREZOVÝMI KOTVAMI OSAZENÉ VE VÝŠCE 600mm

POZNÁMKY


- ZAZDÍVKY OTVORŮ BUDOU PROVÁZANY SE STÁVAJÍCÍM ZDÍVEM DO VYSEKANÝCH KAPES NA HLOUBKU MIN. 150mm, VZDALENOST KAPES 750mm
- NOVÉ PRÍČKY BUDOU KE STÁVAJÍCÍMU ZDÍVU KOTVENY NEREZOVÝMI STĚNOVÝMI SPONAMI VLOŽENÝMI DO KAŽDÉ DRUHÉ LOŽNÉ SPÁRY
- NOVÉ ZDIVO A DOZDÍVKY BUDOU OPATŘENY VÁPENOCEMENTOVOU OMÍTKOU

VÝPIS PŘEKLADŮ

- PR1 PLOCHÝ KERAMICKÝ PŘEKLAD 11,5- DÉLKY 1250mm – 1ks
- PR2 PLOCHÝ KERAMICKÝ PŘEKLAD 11,5- DÉLKY 1000mm – 2ks

SKLADBA PODLAHY

- (P1) – KERAMICKÁ DLAŽBA + TMEL 15mm – BETONOVÁ MAZANINA TL. 60mm – MODIFIK. ASF. PÁS, VLOŽKA ZE SKLENĚNÉ TKANINY – ASFALTOVÁ PENETRACE
- (P2) – KERAMICKÁ DLAŽBA + TMEL 15mm – VYROVNÁVACÍ STĚRKA 5mm – STÁVAJÍCÍ BETON. MAZANINA
- (P3) – HETEROCENNÍ PVC TL.2mm, TŘÍDA ZÁTĚŽE 34 SOUČINITEL TŘENÍ >0,6 DLE ČSN, REAKCE NA OHĚN min.CF1S1 – SAMONIVELAČNÍ STĚRKA – STÁVAJÍCÍ BETONOVÁ MAZANINA

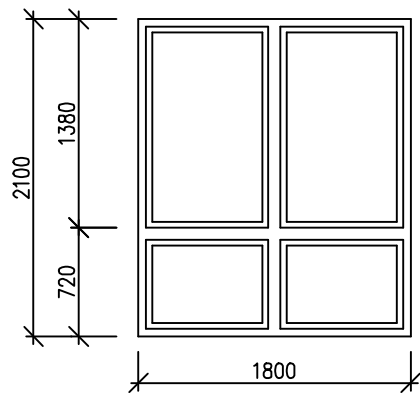

- (120) HLINÍKOVÉ OKNO PEVNĚ ZASKLENÉ IZOLAČNÍM DVOJSKLEM S POŽÁRNÍ ODOLNOSTÍ EW 15 DP3 ČLENĚNÍ OKNA BUDE PŘÍZPŮSOBENO STÁVAJÍCÍM OKNŮM. PŘED VÝROBU OKNO NUTNO ZAMĚŘIT

VÝPIS VÝZTUŽE

- Ø10mm – CELKOVÁ DÉLKA 4,2m – 2,6kg
- KARI SÍT 5/100x5/100 –1,4x0,9m – 4,0kg

TABULKA MÍSTNOSTÍ						
Číslo	Jméno	Plocha [m²]	Podlaha	Ozn. pod.	Stěny omítka	obklad / nátěr
1.06	CHODBA	4,58	VINYL		VÁPENOSÁDROVÁ	PO 04 (2800)

LEGENDA PODHLEDŮ

- [P=04] SÁDKOKARTONOVÝ PODHLED S POŽÁRNÍ ODOLNOSTÍ REI 30, OCELOVÝ ROŠT DVOUGROVŇOVÝ OPLÁSTĚNÍ DESKAMI DF DLE ČSN EN 520 TL. 2x12,5mm

±0,000=501,65

ODPOVĚDNÝ PROJEKTANT ING. MILOŠ VALÍČEK		VYPRACOVAL ING. MILOŠ VALÍČEK		ING. MILOŠ VALÍČEK PROJEKTOVÁ ČINNOST VE VÝSTAVBĚ JEZERŇÍ 1096, 347 01 TACHOV TEL. 606452386 IČ 65564618 MILOŠ.VALICEK@SEZNAM.CZ
MÍSTO STAVBY ZÁHLUMÍ		INVESTOR OBEC ZÁHLUMÍ, ZÁHLUMÍ 17, STŘEBRO		ÚČEL PD DPS
AKCE ZÁHLUMÍ 1, STŘEBRO, k.ú. ZÁHLUMÍ U STŘEBRA, st.p.č.12/1, p.p.č. 18/1		MŠ ZÁHLUMÍ PŘÍSTAVBA PAVILONU DĚTSKÉ SKUPINY PRO 20 DĚTÍ		DATUM 02/2024
				ČÍS. ZAK. 37/23
				FORMÁT 8 A4
				MĚŘÍTKO 1:50
OBJEKT SO 02 – OPRAVY V OBJEKTU MATEŘSKÉ ŠKOLKY		VÝKRES ČÍSLO PARE Č.		
ČÁST D.1.1.2 – ARCHITEKTONICKO STAVEBNÍ ŘEŠENÍ				
PŮDORYS				D.1.1.2.2