

LEGENDA - NÁVRH:


- bednicí dílec Z5
- navrhované komunikace - žulové kostky
- ŽB konstrukce klopené lampy
- štrkový podklad menších frakcí, viz. skladby konstrukcí
- štrkový podklad větších frakcí, viz. skladby konstrukcí
- prostý beton - pohledovostní třída PB1
- zemina - násyp
- zemina - původní
- pražec zahradní dub - průřez 150/300

- POZN.01 a = zálkadní délka dřevěného prážce určena dodavatelem, kotvena do konstrukce z prosítého betonu závitovou tyčí, chemickou kotvou M10 Zn závitová tyč. Zn šroub s podložkou zapuštěný do prážce
- POZN.02 stávající opěrná stěna s zarovnaná obsypem zeminy
- POZN.03 rozhraní zpevněné plochy žulových ploch ukončeno žulovým lánovým krajníkem betonové lóže C 25/30 XF2, rozměry dle sortimentu dodavatele
- POZN.04 spáry a trhliny ve stávajícím asfaltovém podloží pod vřstváni Epdm, budou zacištěny, vystříhány herbicidy a vyplněny asfaltovou emulzí pro zakřivené linie při přechodu zeleně a ploch s drceným kamenem
- POZN.05 varovatelni okraj tvaru L, černá ocel 12 mm referenční výrobek: SCHERF L-Rasenkanite Kurve délka 1960 mm, výška 100 mm
- POZN.06 Konstrukce plotu je pevně ukotvena do betonového základu pomocí podstavních bednicích dílců.
- POZN.07 Stoupky jsou zabetonovány a stabilizovány betonovou výplní, betonové lóže C 25/30 XF2 Nad terénem je provedena nabetonávka (betonový sokl) o výšce 250 mm.
- POZN.07 zakončení povrchu EPDM překrytím betonové obruby 300/150 mm, betonové lóže C 25/30 XF2 šíře 300mm

akce

Kluziště Smržovka

investor Město Smržovka
místo p.č. 2115/1, 2115/3, 2105
stupeň Dokumentace pro provádění stavby

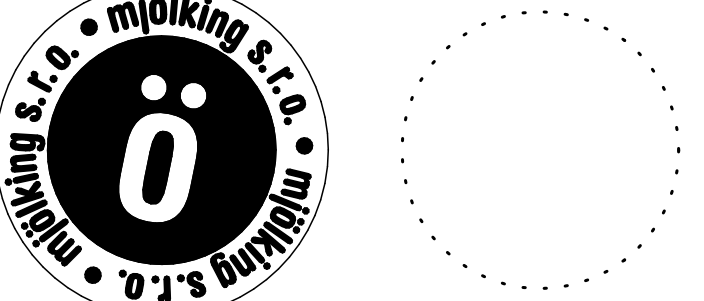

generální projektant autorizace
část D.1.1.2.1 Charakteristické půdorysy
zpracovatel části Mířking s.r.o.
zodpovědný projektant Ing. arch. Jan Mach
vypracoval Tomáš Popovíc
obsah

ŘEZY
číslo SO 01 D.1.1.2.1.02
datum 03/2026 formát 2 x A4 (1 000x594)
měřítko 1:20, 1:50 páré