


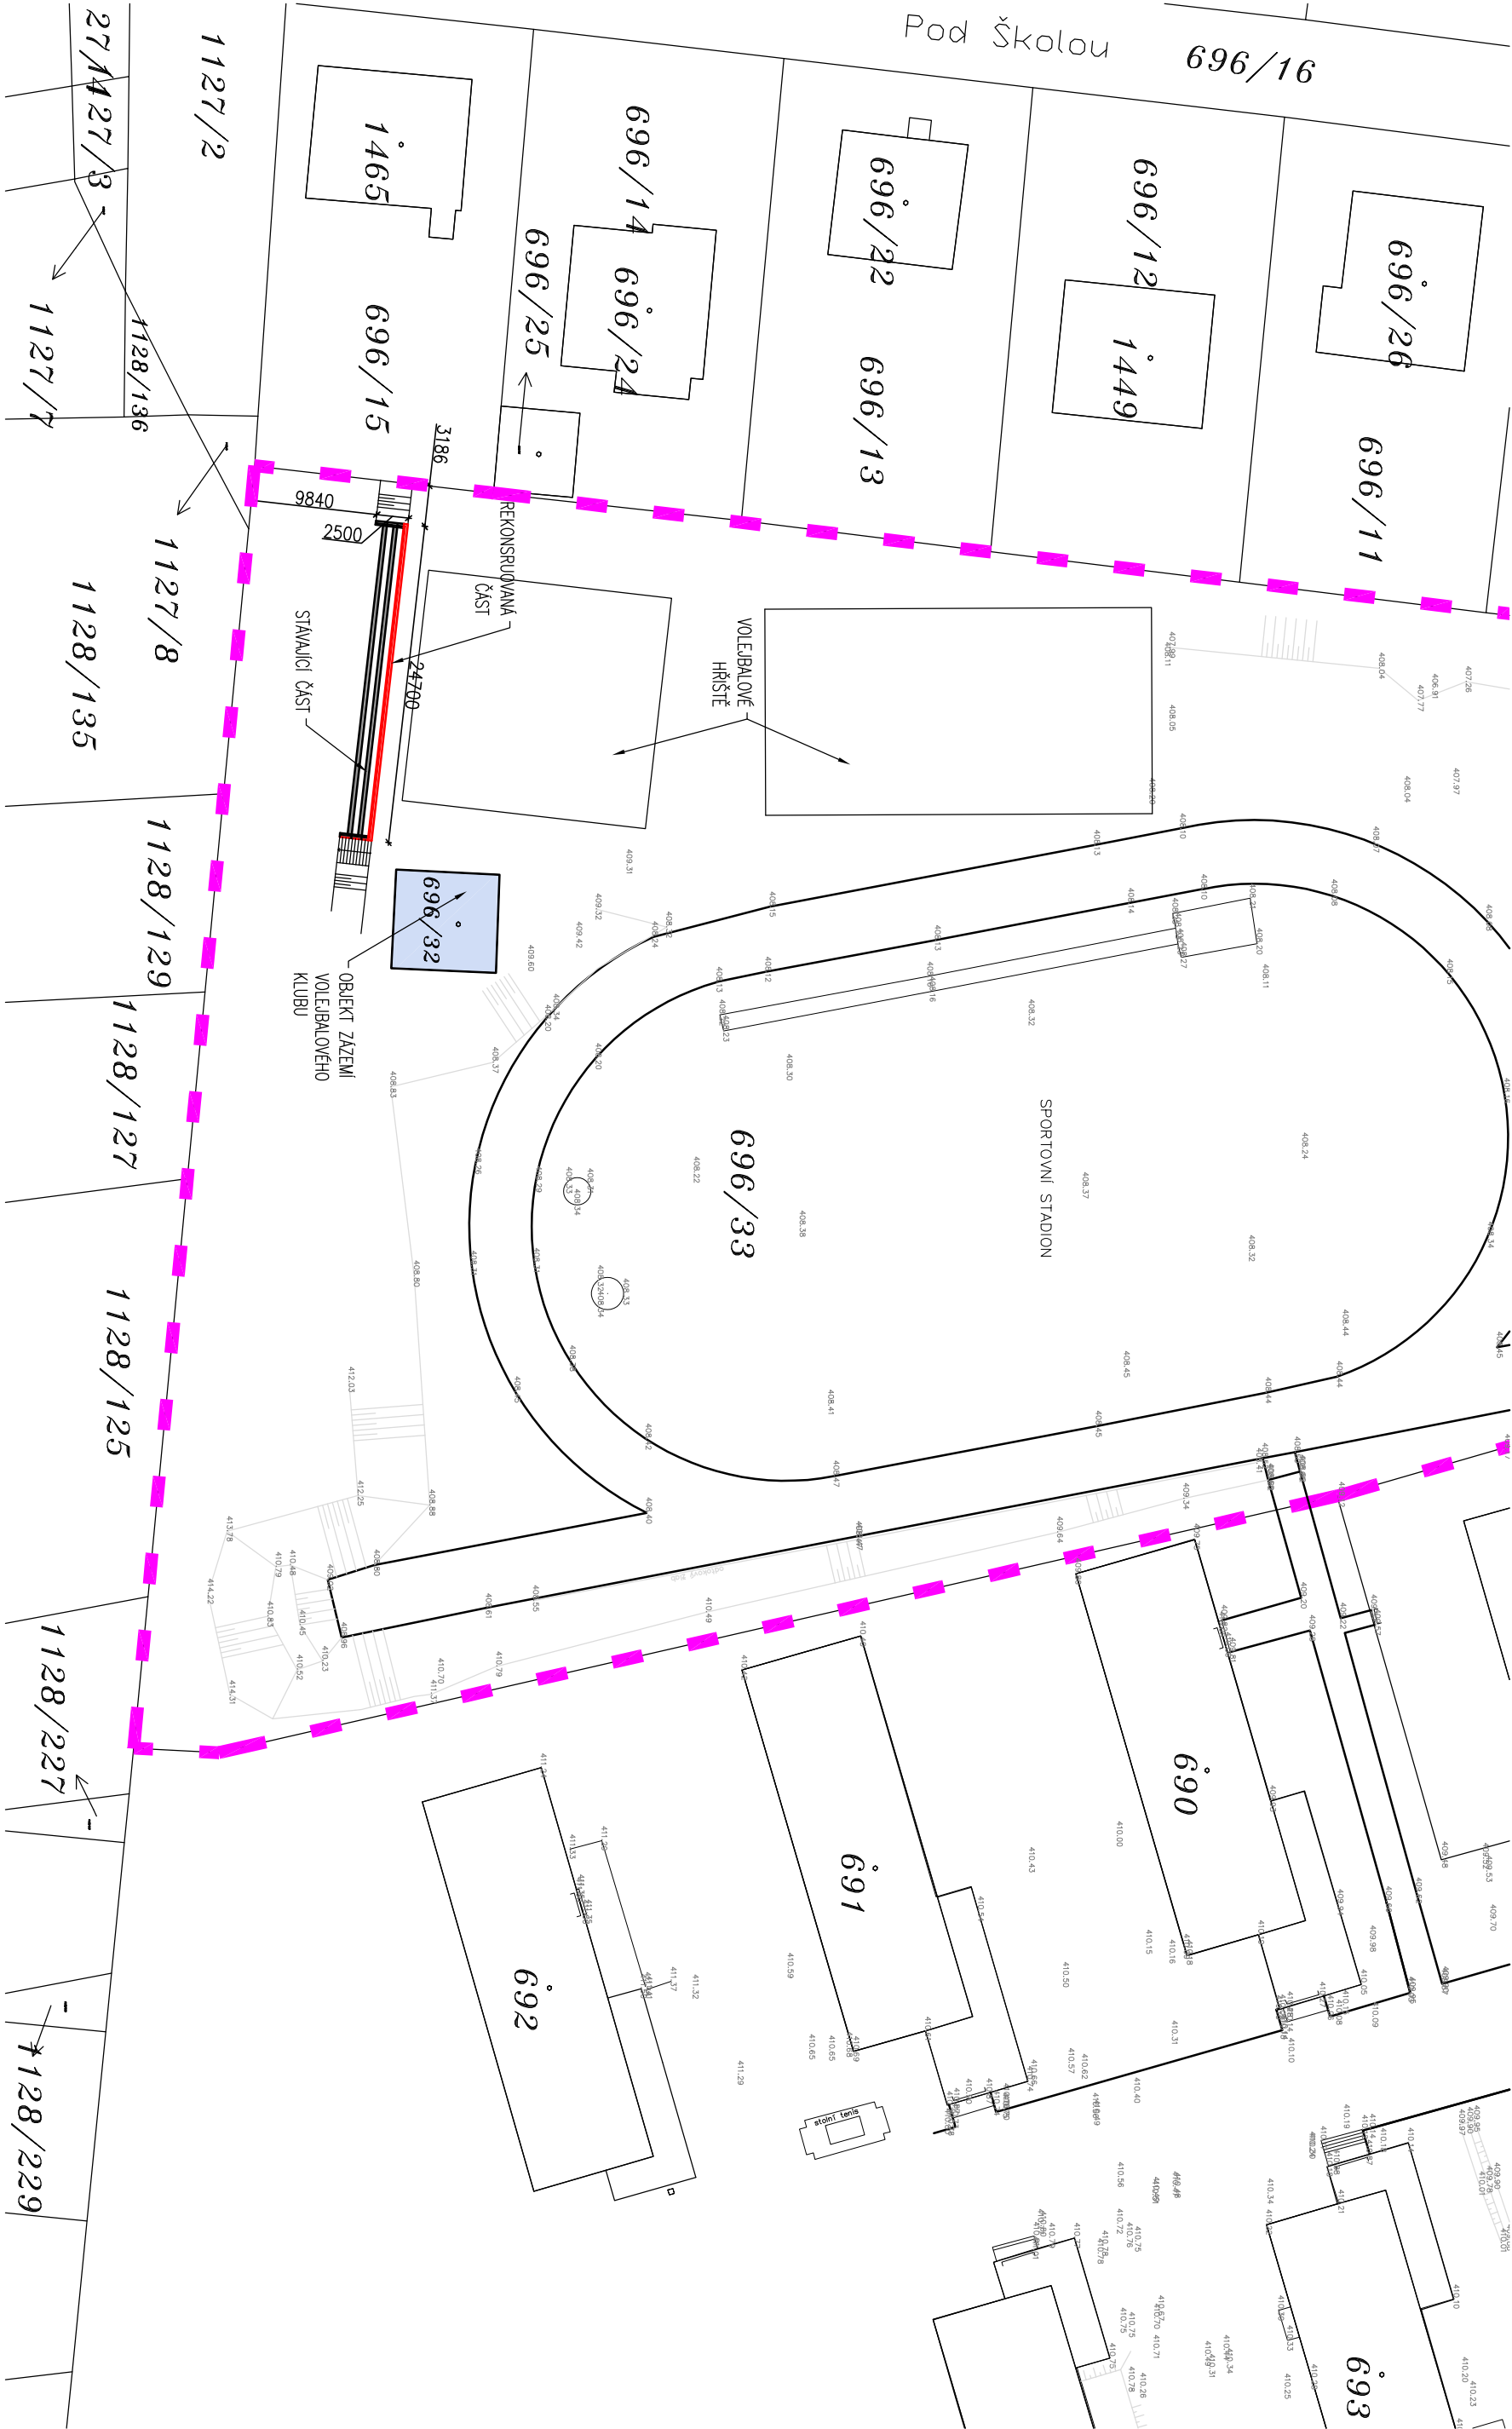

154/1

KATASTRÁLNÍ MAPA
HRANICE POZEMKU STAVBY
ČÍSLO PARCEL

NOVÝ OBJEKT – ČÁSTI NÁVAZNÉ NA TERÉN

STÁVAJÍCÍ OBJEKTY

zodp. projektant: Ing. Jan Procházka		vypracoval: Ing. Jan Procházka		Ing. Jan Procházka Na Žerabách 686, 27302 Tuchlovice tel: 776 131 790 mail: jproc@volny.cz	
stavebník: Obec Tuchlovice, U Staré školy 83, 27302 Tuchlovice		datum: září 2021		zřít 2021	
místo: parc. č. 696/33, kat. úz. Tuchlovice		stupen: DSP		C - Situace stavby	
Rekonstrukce opěrné zdi a stavby tribuny včetně nového zábradlí u volejbalového hřiště		část: REVIZE:		čís. výkresu: C3	
KOORDINAČNÍ SITUACE		měřítko: 1:500			