


SEKCE DĚTSKÉ LITERATURY

PŮDORYS

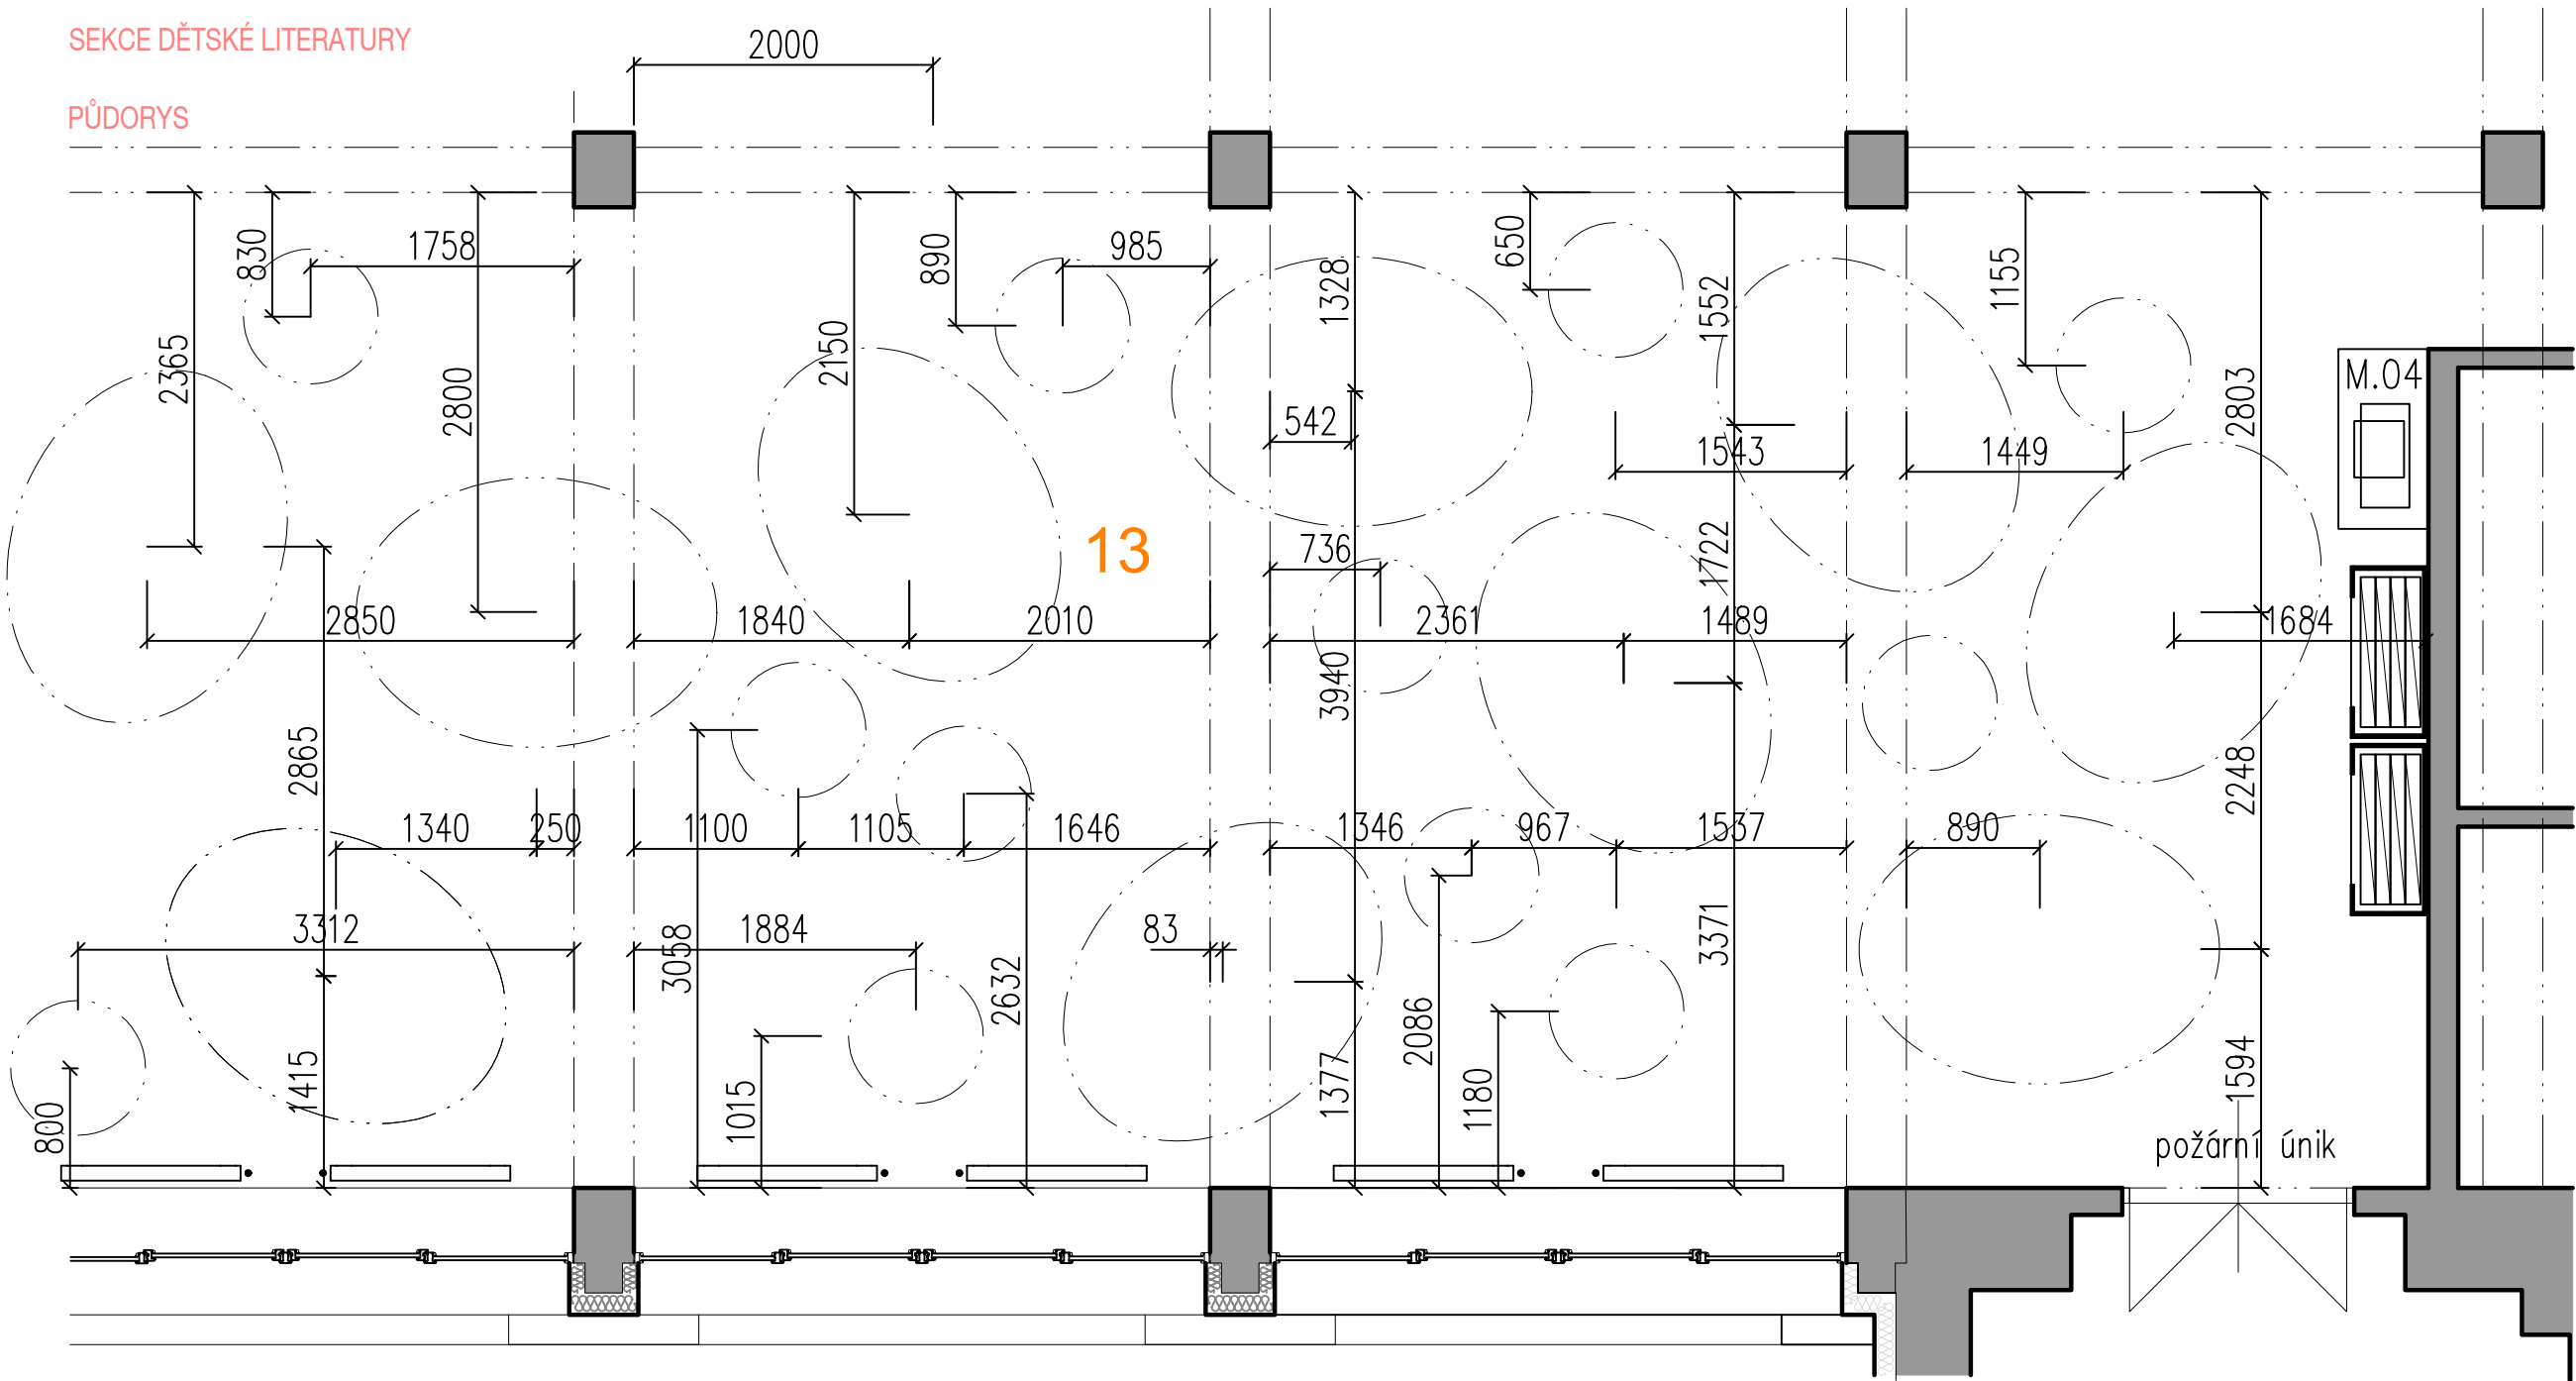

Rozsah pokládky dopadové plochy

Akustický podhledový panel elypsa	10
Akustický podhledový panel kruh	12

NÁZEV PROJEKTU: KULTURNÍ A KREATIVNÍ CENTRUM KBELY	ČÍSLO MÍSTNOSTI: 1.13	NÁZEV MÍSTNOSTI: SEKCE DĚTSKÉ LITERATURY	MĚŘÍTKO: 1:50	DATUM: aktualizace 22.11.2024	Č. VÝKRESU: D.1.1.c.06.4b
---	--------------------------	---	------------------	-------------------------------------	------------------------------