


STANOVIŠTĚ KONTEJNERŮ

SITUACE M 1 : 100

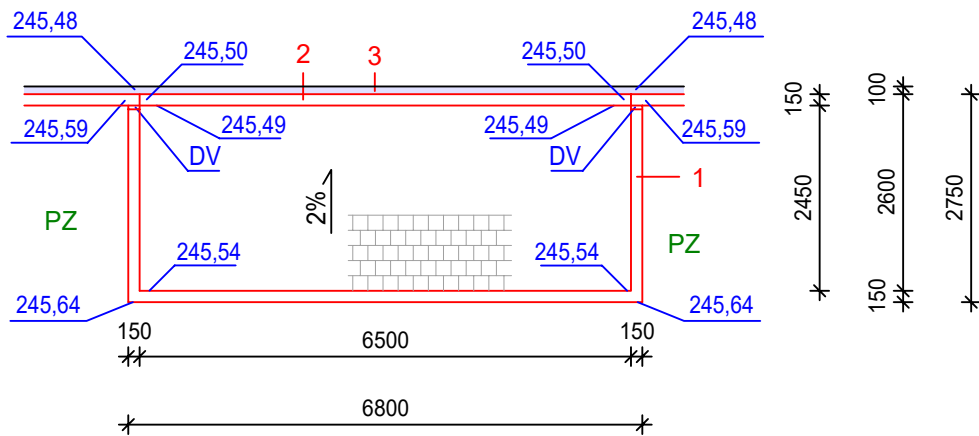

KONSTRUKCE STANOVIŠTĚ KONTEJNERŮ:


- BETONOVÁ VSAKOVACÍ DLAŽBA - 200x200x80 mm - PŘÍRODNÍ min. rychlost vsakování vody 0,048 l/(m².s) TL. 80 mm
- KLADECÍ VRSTVA - KAMENNÁ DRŤ FR. 4/8 TL. 40 mm
- PODKLADNÍ NOSNÁ VRSTVA - KAMENNÁ DRŤ FR. 0/32 TL. 150 mm
- OCHRANNÁ VRSTVA - KAMENNÁ DRŤ FR. 0/62 (BETONOVÝ RECYKLÁT FR. 0/63) TL. 150 mm
- ZEMNÍ PLÁŇ Edef2 45 MPa
- SANAČNÍ VRSTVA - DRCENÉ KAMENIVO FR. 0/125 TL. 300 mm
- NETKANÁ GEOTEXTILIE MIN. 300 g/m2
- TLOUŠŤKA CELKEM TL.720 mm

- 1** BETONOVÝ SILNIČNÍ OBRUBNÍK - 1000x150x250 mm, DO BETONOVÉHO LOŽE S OPĚROU, POVRCH OBRUBNÍKU 100 mm NAD POVRCHEM DLAŽBY STÁNÍ
- 2** BETONOVÝ SILNIČNÍ OBRUBNÍK NÁJEZDOVÝ - 1000x150x150 mm, DO BETONOVÉ LOŽE S OPĚROU, POVRCH 10 mm NAD POVRCHEM DLAŽBY STÁNÍ A 20 mm NAD POVRCHEM ASFALTOVÉ KOMUNIKACE (PŘÍDLAŽBY)
- 3** SILNIČNÍ PŘÍDLAŽBA - ŽULOVÁ KOSTKA VEL. 100/100 mm, Kladení DO BETONOVÉHO LOŽE

DV - MEZERA V OBRUBNÍKU ŠÍŘKY 50 mm - ODTOK NEVSÁKNUTÉ DEŠŤOVÉ VODY DO PŘILEHLÉ PLOCHY ZELENĚ

SO 08 SADOVÉ ÚPRAVY:
PZ - půdopokryvná zeleň

PŘÍČNÝ ŘEZ M 1: 50

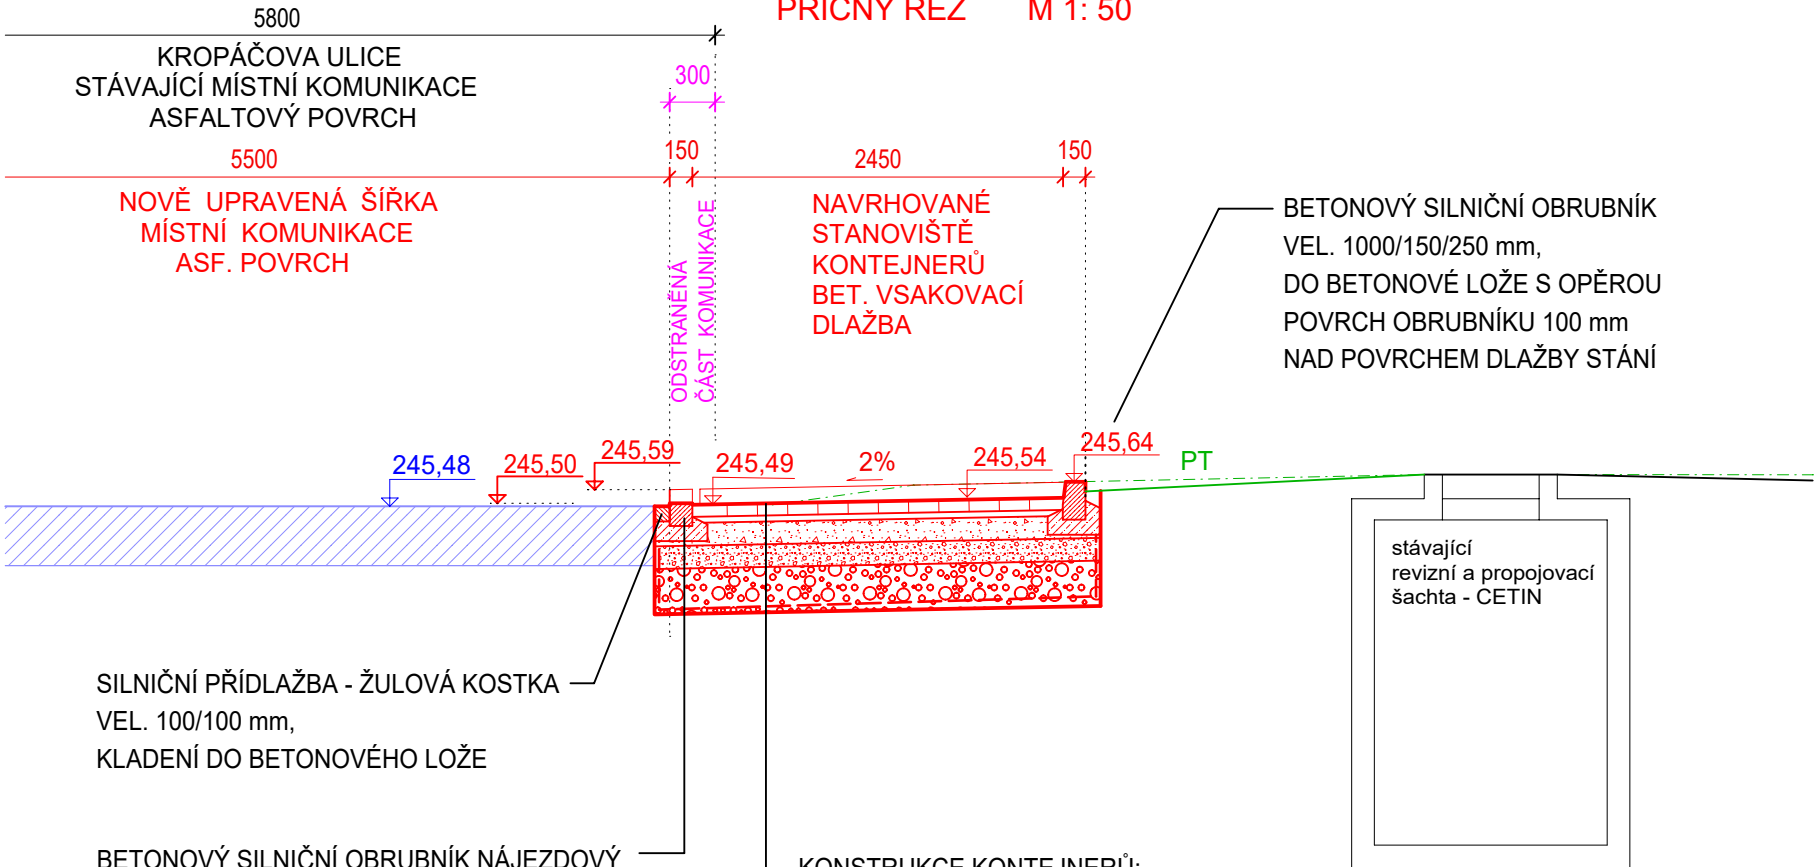

BETONOVÝ SILNIČNÍ OBRUBNÍK VEL. 1000/150/250 mm, DO BETONOVÉ LOŽE S OPĚROU POVRCH OBRUBNÍKU 100 mm NAD POVRCHEM DLAŽBY STÁNÍ

stávající revizní a propojovací šachta - CETIN

SILNIČNÍ PŘÍDLAŽBA - ŽULOVÁ KOSTKA VEL. 100/100 mm, Kladení DO BETONOVÉHO LOŽE

BETONOVÝ SILNIČNÍ OBRUBNÍK NÁJEZDOVÝ VEL. 1000/150/150 mm, DO BETONOVÉ LOŽE S OPĚROU

KONSTRUKCE KONTEJNERŮ:

- BETONOVÁ VSAKOVACÍ DLAŽBA - 200x200x80 mm - PŘÍRODNÍ min. rychlost vsakování vody 0,048 l/(m².s) TL. 80 mm
- KLADECÍ VRSTVA - KAMENNÁ DRŤ FR. 4/8 TL. 40 mm
- PODKLADNÍ NOSNÁ VRSTVA - KAMENNÁ DRŤ SMĚS FR. 0/32 TL. 150 mm
- OCHRANNÁ VRSTVA - KAMENNÁ DRŤ FR. 0/62 (BETONOVÝ RECYKLÁT FR. 0/63) TL. 150 mm
- Edef2 45 MPa
- SANAČNÍ VRSTVA - DRCENÉ KAMENIVO FR. 0/125 TL. 300 mm
- NETKANÁ GEOTEXTILIE MIN. 300 g/m2
- TLOUŠŤKA CELKEM TL.720 mm

HL. INŽENÝR PROJEKTU:		ZODP. PROJEKTANT:		ING. ARCH. T O M Á Š K O Č N A R GALAŠOVA 170 HRANICE IČO : 42965993 TEL. : 602 565 384	
ING. ARCH. TOMÁŠ KOČNAR		ING. KAREL KUCHAŘ			
INVESTOR : MĚSTO HRANICE, PERNŠTEJNSKÉ NÁM. 1, 753 01 HRANICE					
KRAJ : OLOMOUCKÝ		KATASTRÁLNÍ ÚZEMÍ : HRANICE			
AKCE : <div>HRANICE - REVITALIZACE NÁBŘEŽÍ V KROPÁČOVĚ ULICI</div>				STUPEŇ PD : DPS	
				DATUM : IV/2024	
				FORMÁT : A3	
PŘÍLOHA : SO 01 - PARKOVACÍ STÁNÍ, STANOVIŠTĚ KONTEJNERŮ STANOVIŠTĚ KONTEJNERŮ				MĚŘÍTKO : 1:100, 1:50	Č. PŘÍLOHY : D1.1 - 10