



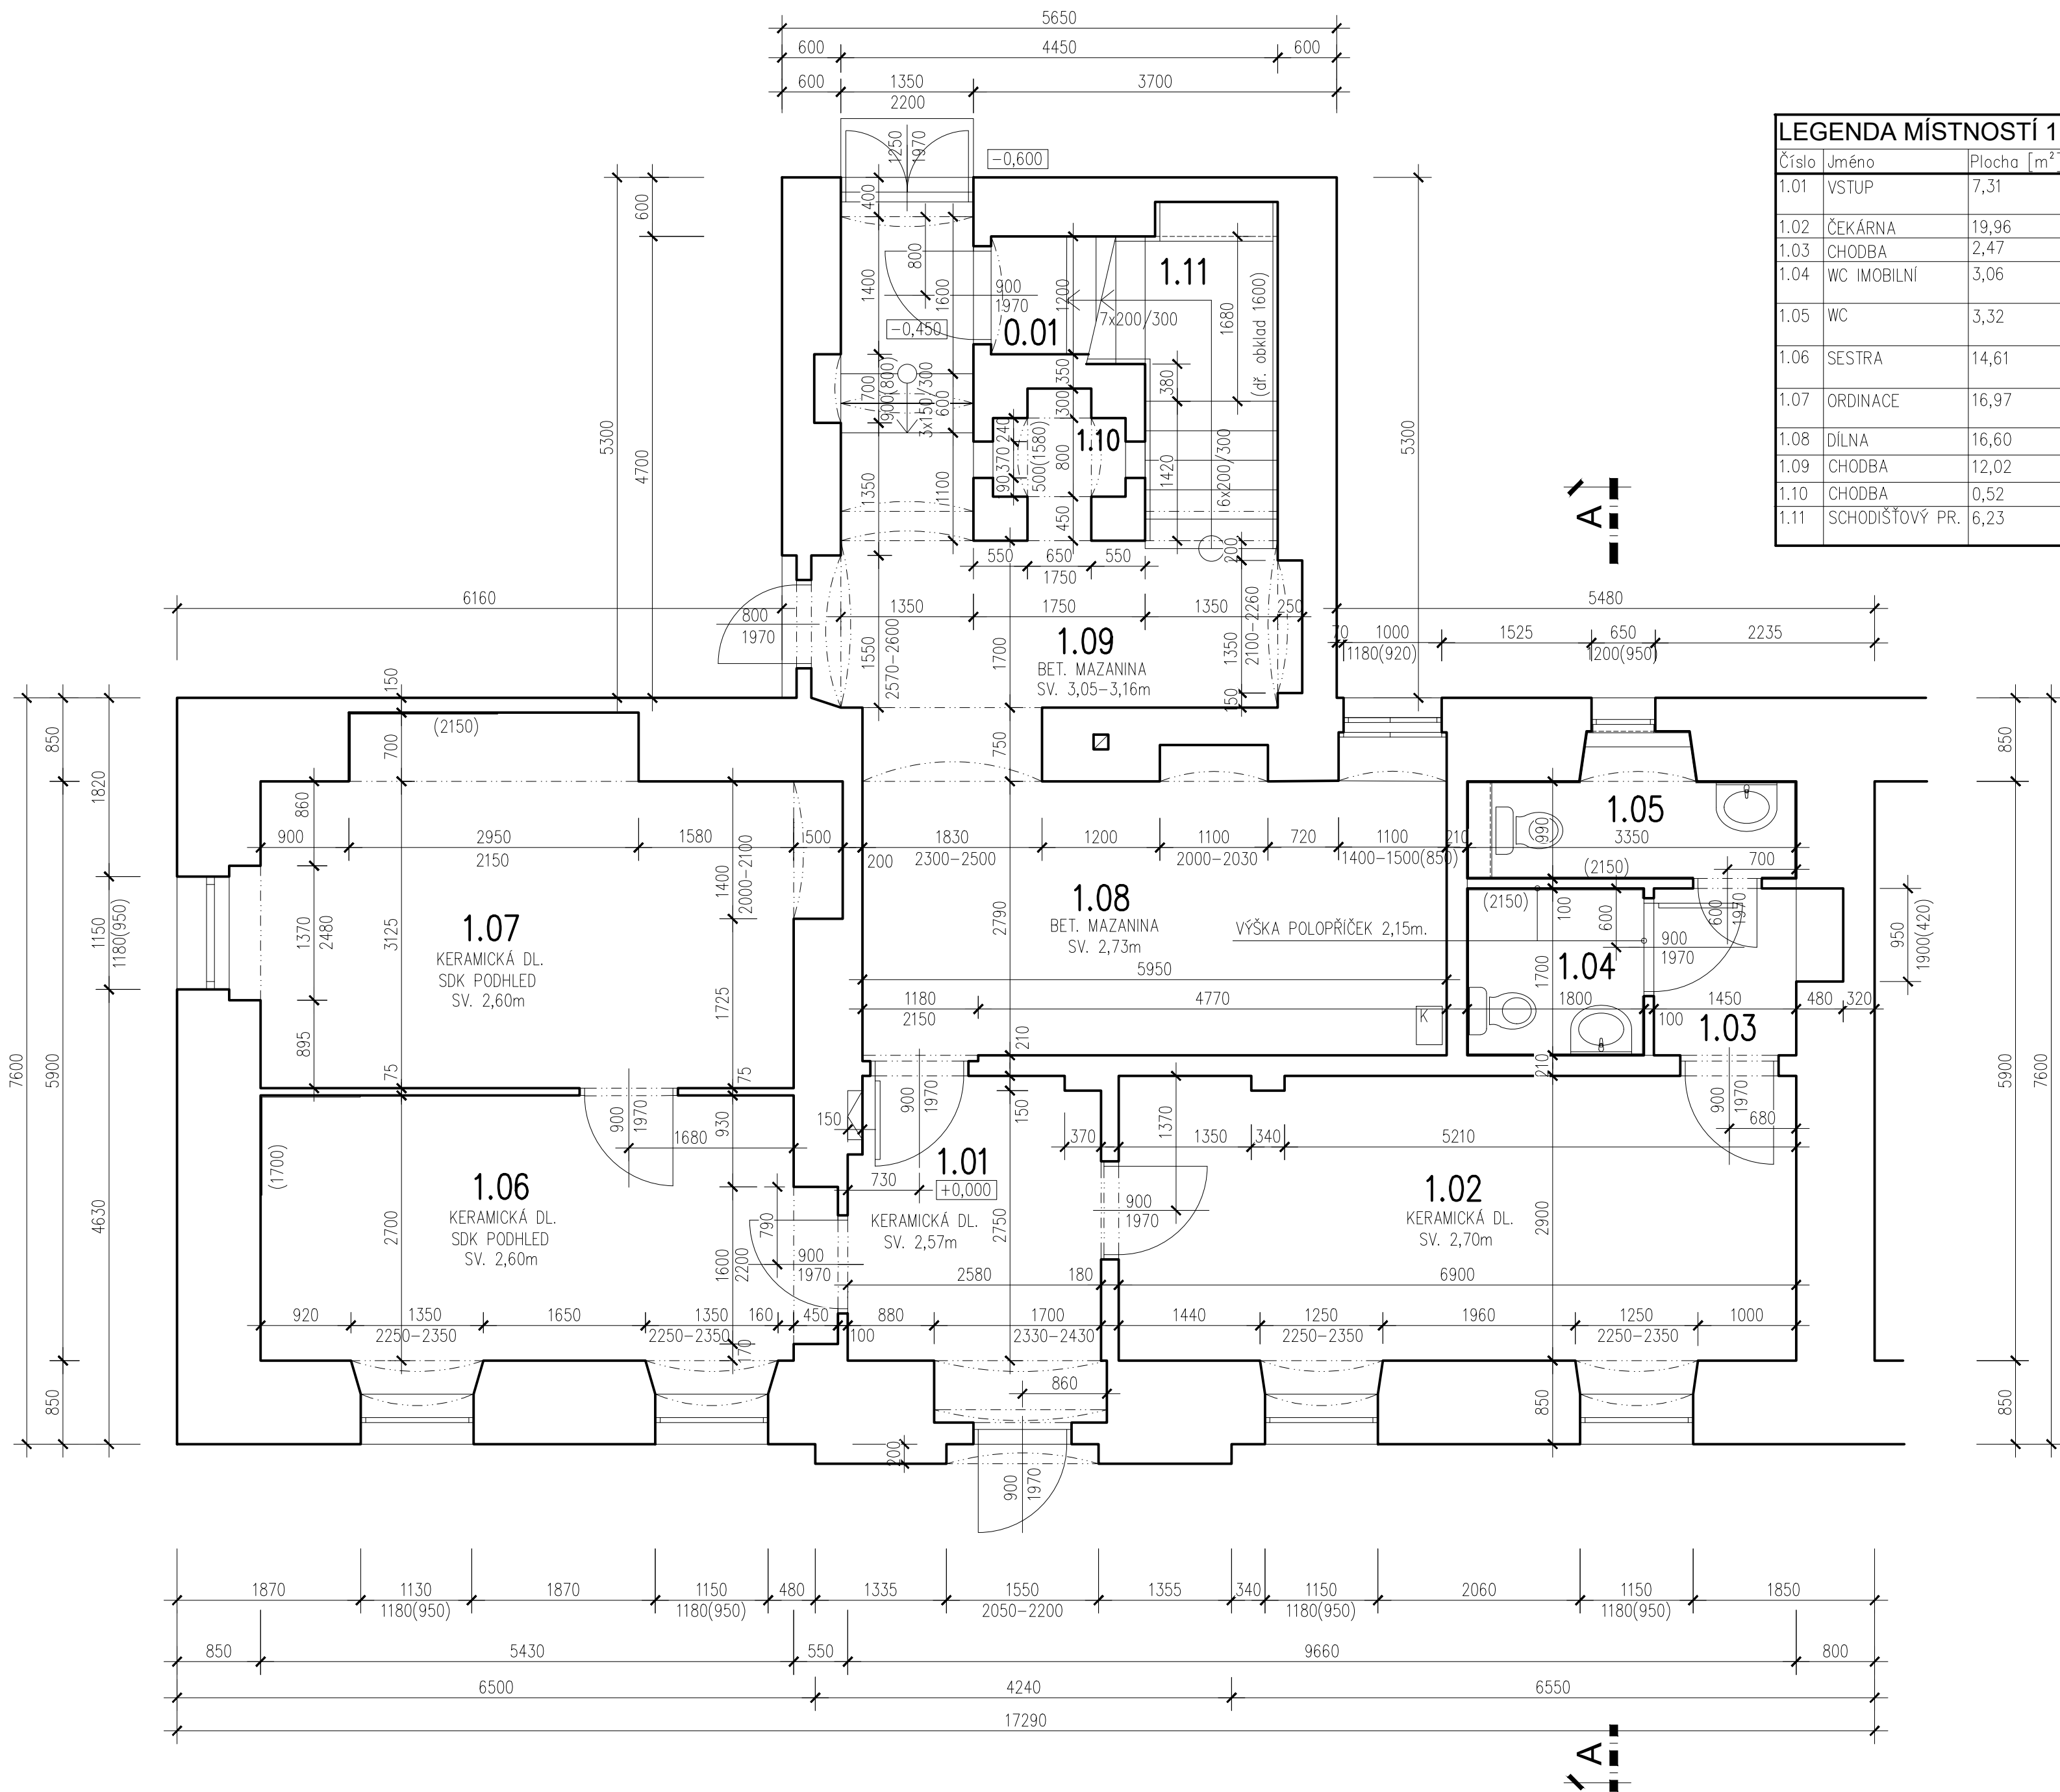

LEGENDA MÍSTNOSTÍ 1.NP						
Číslo	Jméno	Plocha [m²]	Podlaha	Stěny	Podhled	S.V.
1.01	VSTUP	7,31	KERAMICKÁ DLAŽBA	OMÍTKA + MALBA DŘEVĚNÝ OBKLAD v.1,450m	SDK PODHLED	2,57m
1.02	ČEKÁRNA	19,96	KERAMICKÁ DLAŽBA	OMÍTKA + MALBA	SDK PODHLED	2,70m
1.03	CHODBA	2,47	KERAMICKÁ DLAŽBA	OMÍTKA + MALBA	SDK PODHLED	2,70m
1.04	WC IMOBILNÍ	3,06	KERAMICKÁ DLAŽBA	OMÍTKA + MALBA KERAMICKÝ OBKLAD v.1,7m	SDK PODHLED	2,70m
1.05	WC	3,32	KERAMICKÁ DLAŽBA	OMÍTKA + MALBA KERAMICKÝ OBKLAD v.1,7m	SDK PODHLED	2,70m
1.06	SESTRA	14,61	KERAMICKÁ DLAŽBA	OMÍTKA + MALBA KERAMICKÝ OBKLAD v.1,7m	SDK PODHLED	2,60m
1.07	ORDINACE	16,97	KERAMICKÁ DLAŽBA	OMÍTKA + MALBA KERAMICKÝ OBKLAD v.2,15m	SDK PODHLED	2,60m
1.08	DÍLNA	16,60	BET. MAZANINA	OMÍTKA + MALBA	CIHELNÁ KLENBA	2,73m
1.09	CHODBA	12,02		OMÍTKA + MALBA	CIHELNÁ KLENBA	3,05–3,16m
1.10	CHODBA	0,52	BET. MAZANINA	OMÍTKA + MALBA	CIHELNÁ KLENBA	--
1.11	SCHODIŠŤOVÝ PR.	6,23	BET. SCHOD. STUPEŇ	OMÍTKA + MALBA DŘEVĚNÝ OBKLAD v.1,6m	CIHELNÁ KLENBA	--

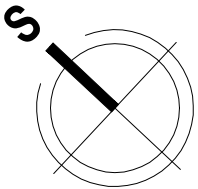

Zodpovědný projektant: ING. OLDŘICH SLONEK		lejsková @hana HANA LEJSKOVÁ Pod Resslem 1990/10, 434 01 Most iČo: 672 39 081 DiČ: CZ 7159262462 tel.: 776 355 586 e-mail: hlejskova@seznam.cz	
Projektant: LEJSKOVÁ HANA			
Kreslil: LEJSKOVÁ HANA			
Kraj: Ústecký			
Stavebník: Obec Bitovzeves, č. p. 50, 44001 Bitovzeves			
Akce : OBJEKT OBČANSKÉ VYBAVENOSTI č.p. 50 440 01 BITOZEVES		Datum : 07/2021	
		Stupeň : zaměření	
		Číslo zak. : 03/04/2021	
		Formát : 6/A4	
Výkres: PŮDORYS 1.NP Pasport stavby		Měřítko : 1:50	Č.výkresu : D.1.1b)–02