

SITUACE KOORDINAČNÍ

78/18

378/19

LEGENDA NAVRHOVANÝCH IS

- VENKOVNÍ VEDENÍ DATOVÉHO KABELU
- VENKOVNÍ VEDENÍ ELEKTŘINY
- VENKOVNÍ VEDENÍ DEŠŤOVÉ KANALIZACE

LEGENDA PLOCH

- NOVOSTAVBA CARPORTU
- ZPEVNĚNÉ PLOCHY -pojezdové -zámková dlažba
- ZPEVNĚNÉ PLOCHY -pojezdové -štěr

LEGENDA ČAR

- HRANICE POZEMKŮ DLE KATASTRU NEMOVITOSTÍ
- HRANICE DOTČENÉHO POZEMKU
- STÁVAJÍCÍ ZÁSTAVBA

Souhlas s realizací
Z-Group a.s.
Právník 3569, 760 01 Zlín
Č.Ú. 0263487799
IČ.Ú. 0263487799
DIČ. 0263487799
28.8.2025

647


378/17

378/23



Digitálně podepsal Ing. Pavel Trnka
Datum: 2025.08.21 09:10:58 +02'00'

Zodpovědný projektant :		Vypracoval :		 VSV TECH Ždírec 67, 588 13 Ždírec
Ing. Pavel Trnka		Ing. Pavel Trnka		
Projektant : VSV TECH s.r.o., Ždírec 67, 588 13 Ždírec, IČO: 17649234, DIČ: CZ17649234				
Investor : MĚSTSKÁ DOPRAVA Mariánské Lázně s.r.o., Tepelská 871/5b Úšovice 353 01 Mariánské Lázně				
Akce : NOVOSTAVBA CARPORTU na parcele 378/17, k. ú. Úšovice [691607], obec Mariánské Lázně [554642], okres Cheb DOKUMENTACE K ÚZEMNÍMU A STAVEBNÍMU ŘÍZENÍ				Datum : 07.08.2025 Měřítko : 1:250 Formát : A3 Číslo výkresu : C.03
Stavební část : SITUACE KOORDINAČNÍ				

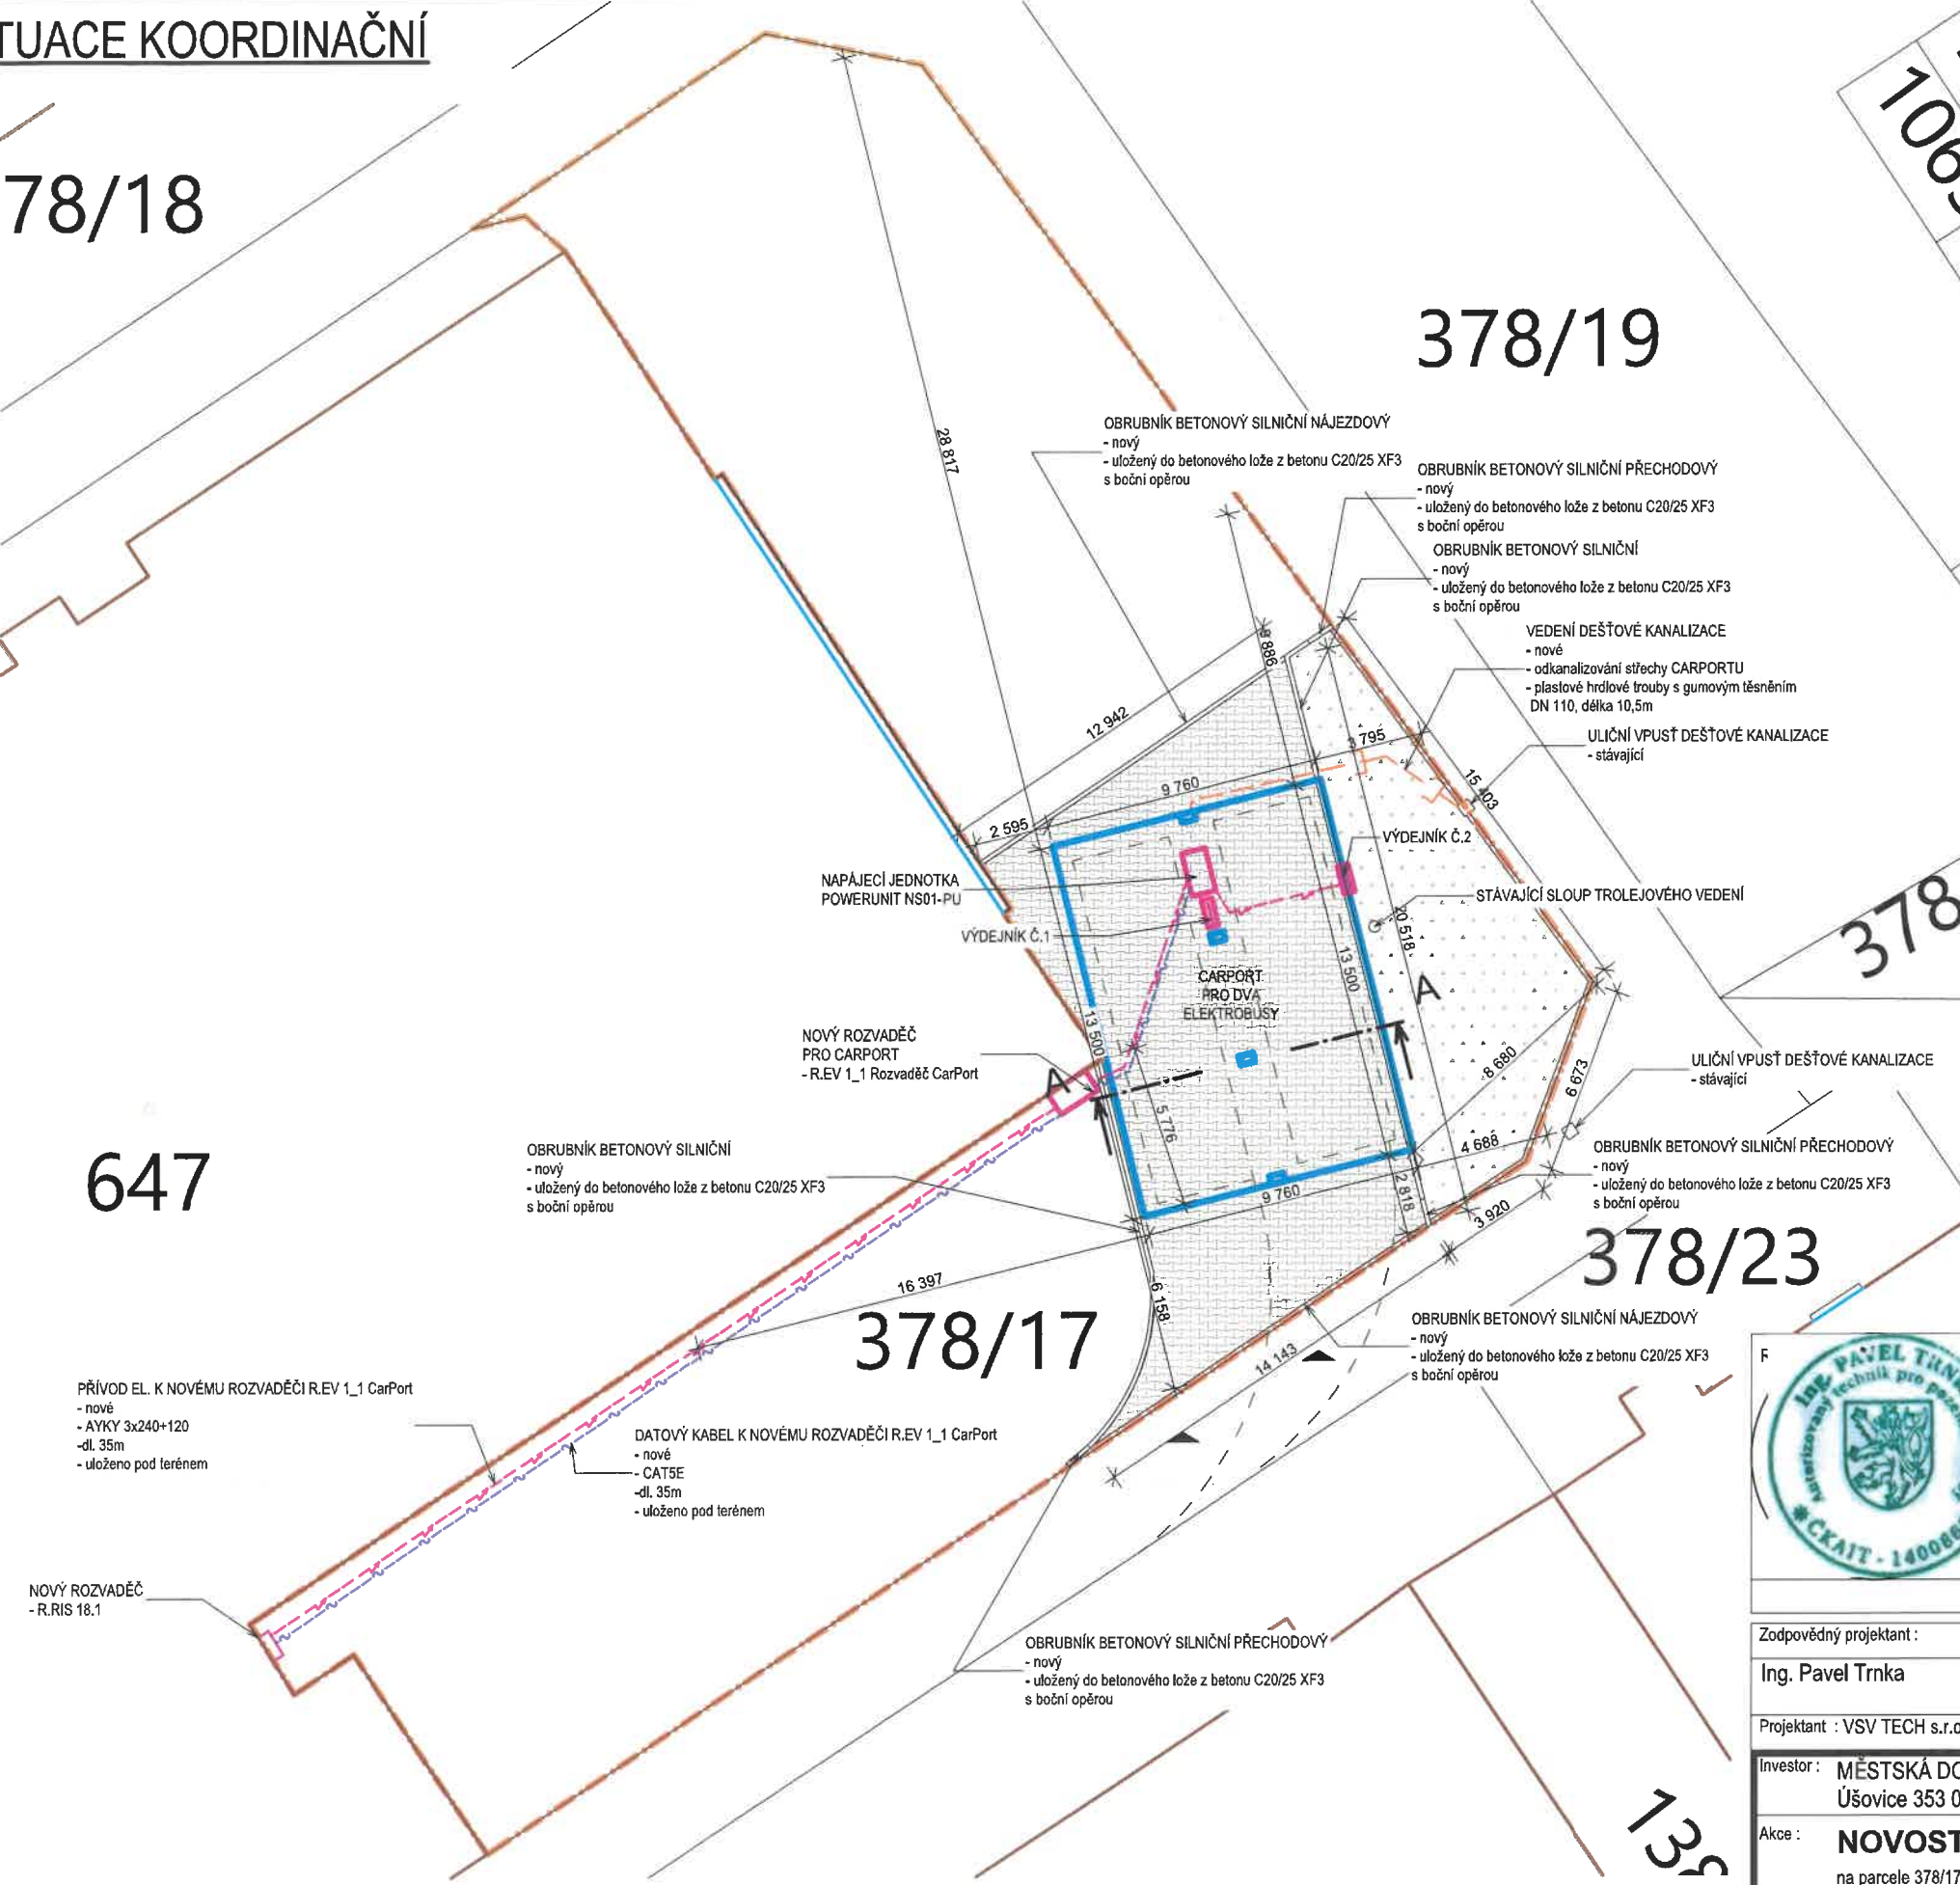

SITUACE KATASTRÁLNÍ

1388
378/18
647
378/17
1390
378/14
378/21
1391
378/25
378/19
378/24
378/22
378/23
1389/5
1389/3
1389/4
375/15
375/16
375/38
375/37
375/36
375/143
2957
2950
1391

II
375/4
375/9
375/15
375/16
375/38
375/37
375/36
375/143
2957
2950
1391

SOUHLASE S REALIZACÍ
Z-GROUP a.s.
28.5.2025

Z-Group a.s.
Paséková 3369, 760 01 Zlín
DIČ CZ: 3487799
DIČ DPH: CZ899005345

Rt: Digitálně podepsal Ing. Pavel Trnka
Datum: 2025.08.21 09:08:53 +02'00'

Vypracoval: Ing. Pavel Trnka

Projektant: VSV TECH s.r.o., Ždírec 67, 588 13 Ždírec, IČO: 17649234, DIČ: CZ17649234

Investor: MĚSTSKÁ DOPRAVA Mariánské Lázně s.r.o., Tepelská 871/5b Úšovice 353 01 Mariánské Lázně

Akce: NOVOSTAVBA CARPORTU na parcele 378/17, k. ú. Úšovice [691607], obec Mariánské Lázně [554642], okres Cheb DOKUMENTACE K ÚZEMNÍMU A STAVEBNÍMU ŘÍZENÍ

Stavební část: SITUACE KATASTRÁLNÍ

Datum: 07.08.2025
Měřítko: 1:500
Formát: A3
Číslo výkresu: C.02

Číslo paré:

20.5.2025

Pasecká 3369, 760 01 Zlín
DČ: CZ63487799
DČ DPH: CZ699005345



Poznámky :
Digitálně
podepsal Ing.
Pavel Trnka
Datum: 2025.08.21
09:08:53 +02'00'

Zodpovědný projektant :

Ing. Pavel Trnka

Vypracoval :

Ing. Pavel Trnka

Projektant : VSV TECH s.r.o., Žďelec 67, 588 13 Žďelec, IČO: 17649234, DIČ: CZ17649234

Investor: MĚSTSKÁ DOPRAVA Mariánské Lázně s.r.o., Tepelská 871/5b
Úšovice 353 01 Mariánské Lázně

Akce :

NOVOSTAVBA CARPORTU

na parcele 378/17, k. ú. Úšovice [691607], obec Mariánské Lázně [554642], okres Cheb

Stavební
část :

SITUACE KATASTRÁLNÍ



Ždírec 67, 588 13 Ždírec

Datum :	07.08.2025
---------	------------

Měřítka :	1:500
-----------	-------

Formát:	A3
---------	----

Číslo výkresu :

C.02

Číslo paré :