


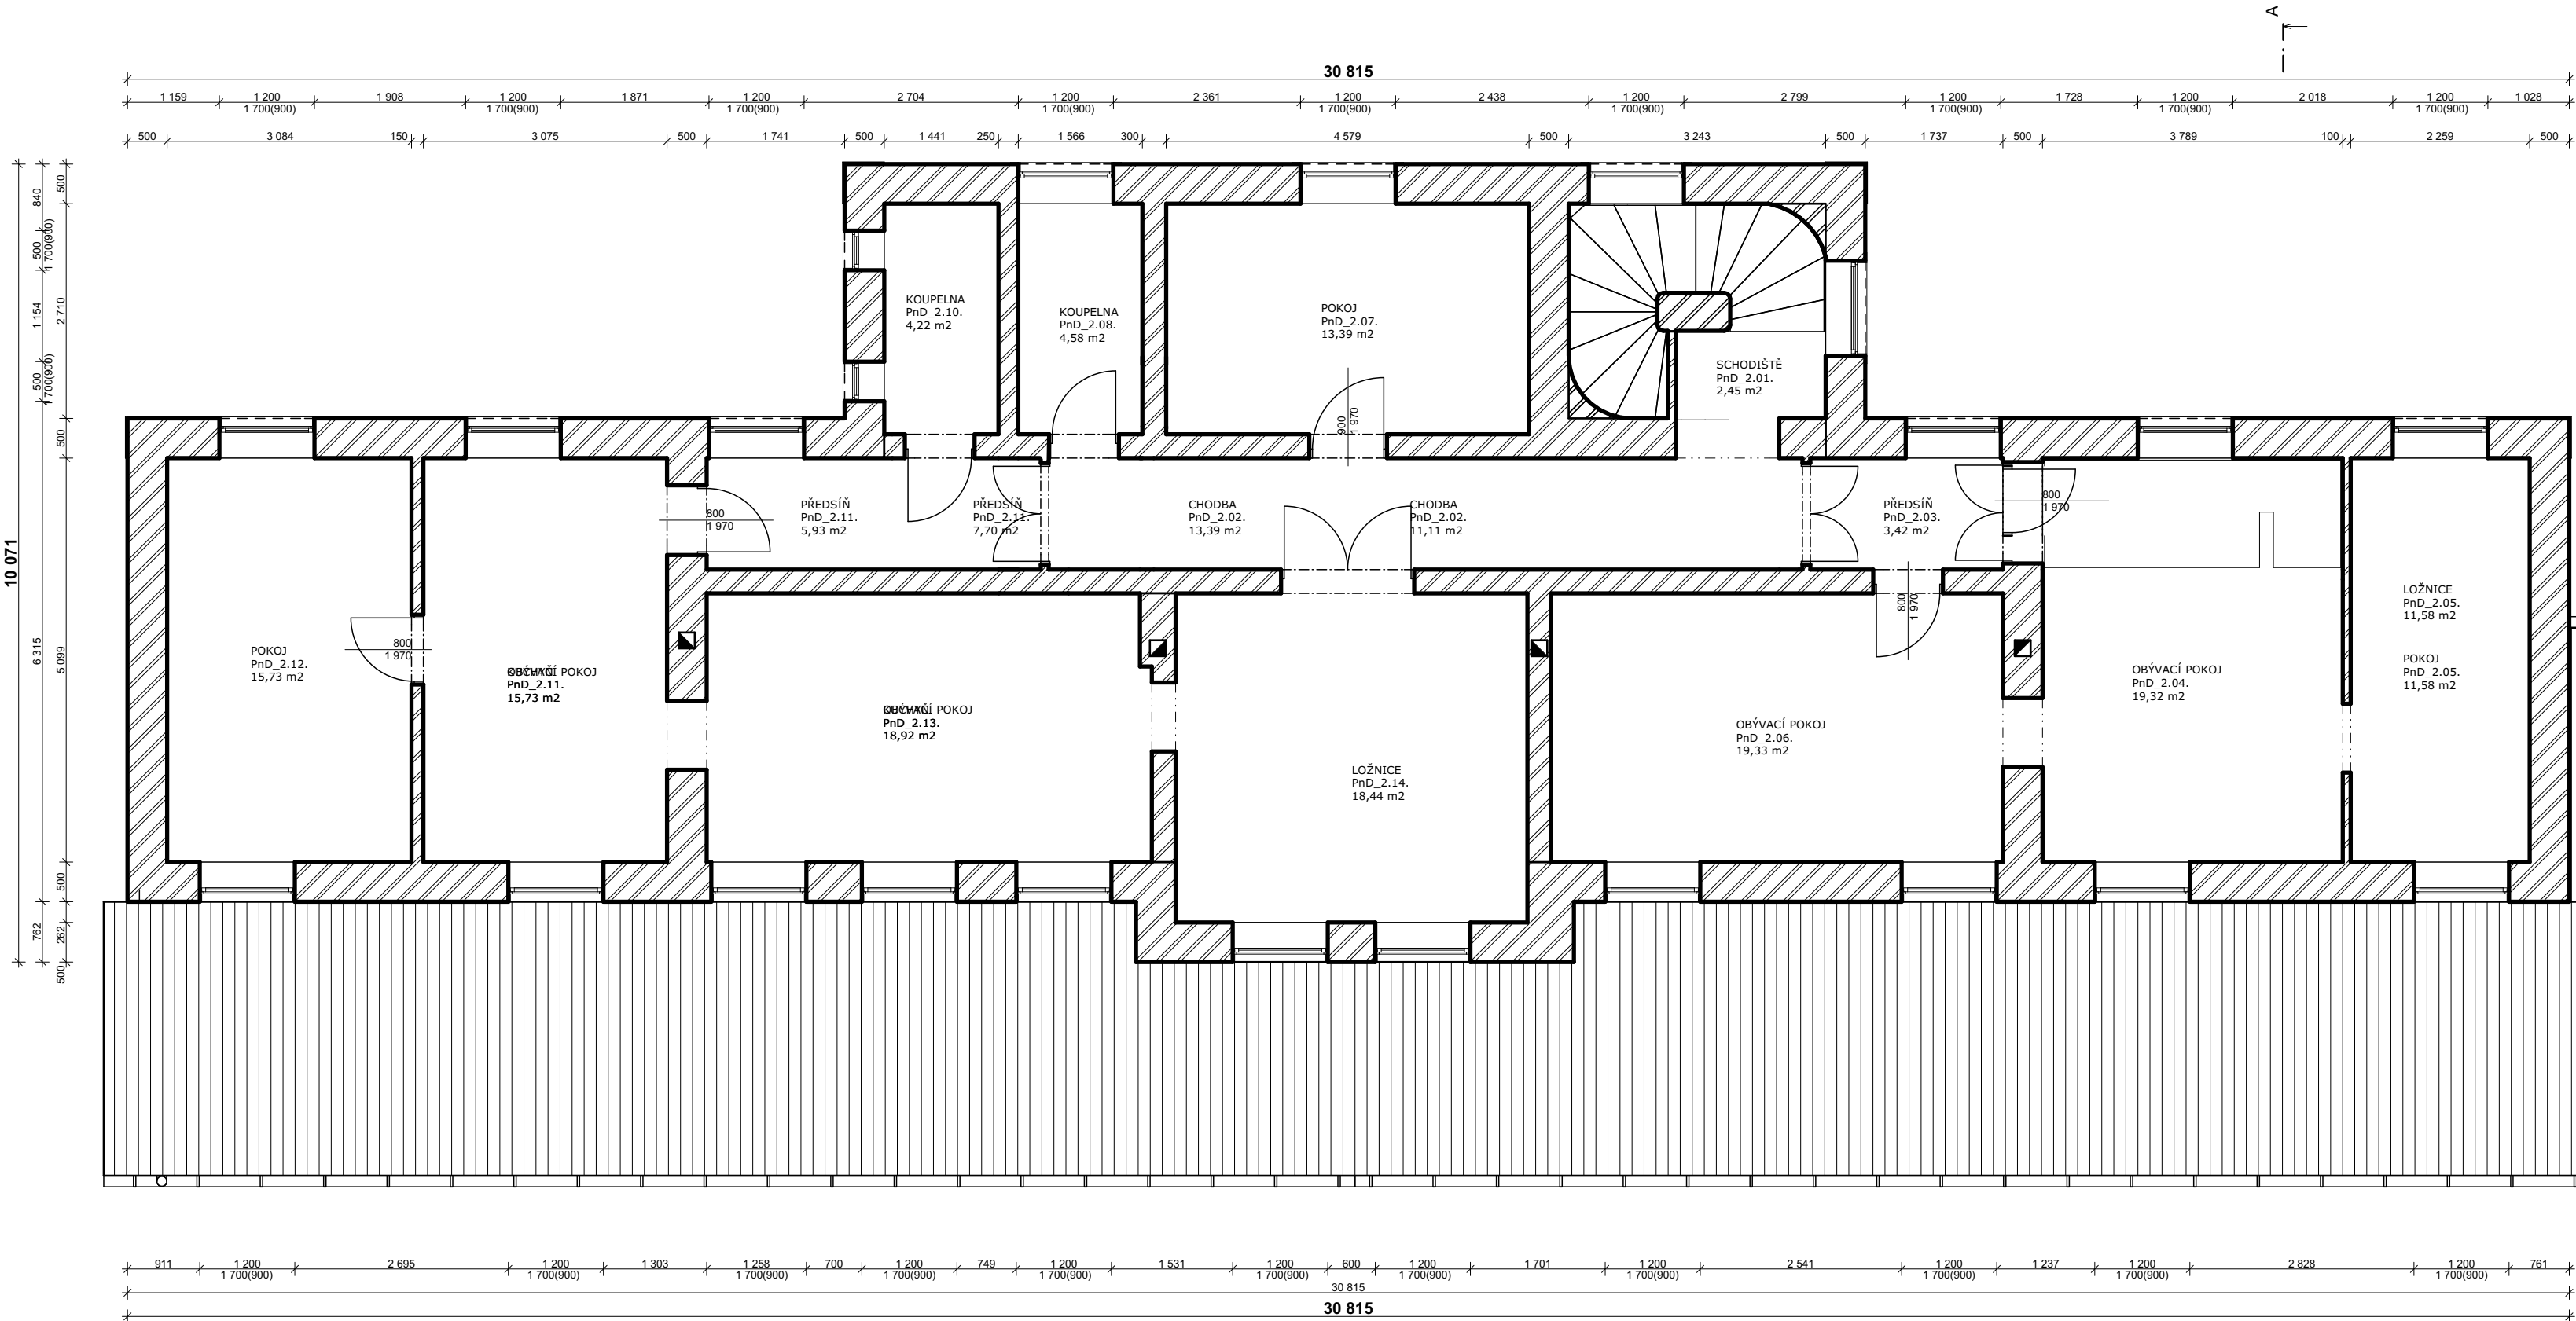

Tabulka místností 2.NP			
Č.	Název místnosti	Plocha (m2)	Náslapná vrstva
PnD_2.01.	SCHODIŠTĚ	8,80	
PnD_2.02.	CHODBA	13,39	
PnD_2.03.	PŘEDSÍŇ	3,42	
PnD_2.04.	OBÝVACÍ POKOJ	19,32	
PnD_2.05.	LOŽNICE	11,58	
PnD_2.06.	OBÝVÁK + KK	19,33	
PnD_2.07.	POKOJ	13,39	
PnD_2.08.	KOUPELNA	4,58	
PnD_2.10.	KOUPELNA	4,22	
PnD_2.11.	KUCHYŇ	15,73	
PnD_2.11.	PŘEDSÍŇ	5,93	
PnD_2.12.	POKOJ	15,73	
PnD_2.13.	OBÝVACÍ POKOJ	18,92	
PnD_2.14.	LOŽNICE	18,44	
užitná plocha		172,78 m²	
obytná plocha		116,71 m²	

Legenda využití ploch:

- SOUKROMÉ PROSTORY
- VEŘEJNÉ PROSTORY

LEGENDA MATERIÁLŮ:

- TEPELNÁ IZOLACE MIN.VATOU
zateplení střešy -100mm+160mm
- TEPELNÁ IZOLACE
- STÁVAJÍCÍ ZDVO Z CIHEL PLNÝCH NA MALTU
- ŽB ZÁKLADOVÉ KONSTRUKCE, C20/25
- ŠTĚRKOVÝ PODSYP
- BETON.DLAŽBA

±0,000 = 311,300 m n.m.

PROJEKT SLOUŽÍ PRO ÚZEMNÍ ROZHODNUTÍ, STAVEBNÍ POVOLENÍ, NE PRO VLASTNÍ REALIZACI

TECH.KONTROLA: Ing. Michal Puszkailer	PROJEKTANT: Ing. Michal Puszkailer	ČÍSLO ZAKÁZKY
INVESTOR: SVAZEK OBČÍ ÚDOLÍ DESNÉ , Šumerská 775, 788 14 Rapotín		DATUM 01/2018
AKCE : Rekonstrukce nádražních budov Svazku obcí údolí Desné		STUPEŇ DSP
parc.č. 1454, 1456, 1457, 1458/1, 1460, 1462 , k.ú.Petrov nad Desnou		ČÁST
2724/1, 471, 472 , k.ú.Velké Losiny		FORMÁT 3xA4
SO 03 - NÁDRAŽNÍ BUDOVA PETROV NAD DESNOU		MĚŘÍTKO 1:75
NÁZEV VÝKRESU : PŮDORYS 2.NP - stávající stav		ČÍSLO PŘÍLOHY 0.02.

AIBP, s.r.o.

Bohutínská 965, 789 61 Bludov
IČO: 25323750
DIČ: CZ25323750