


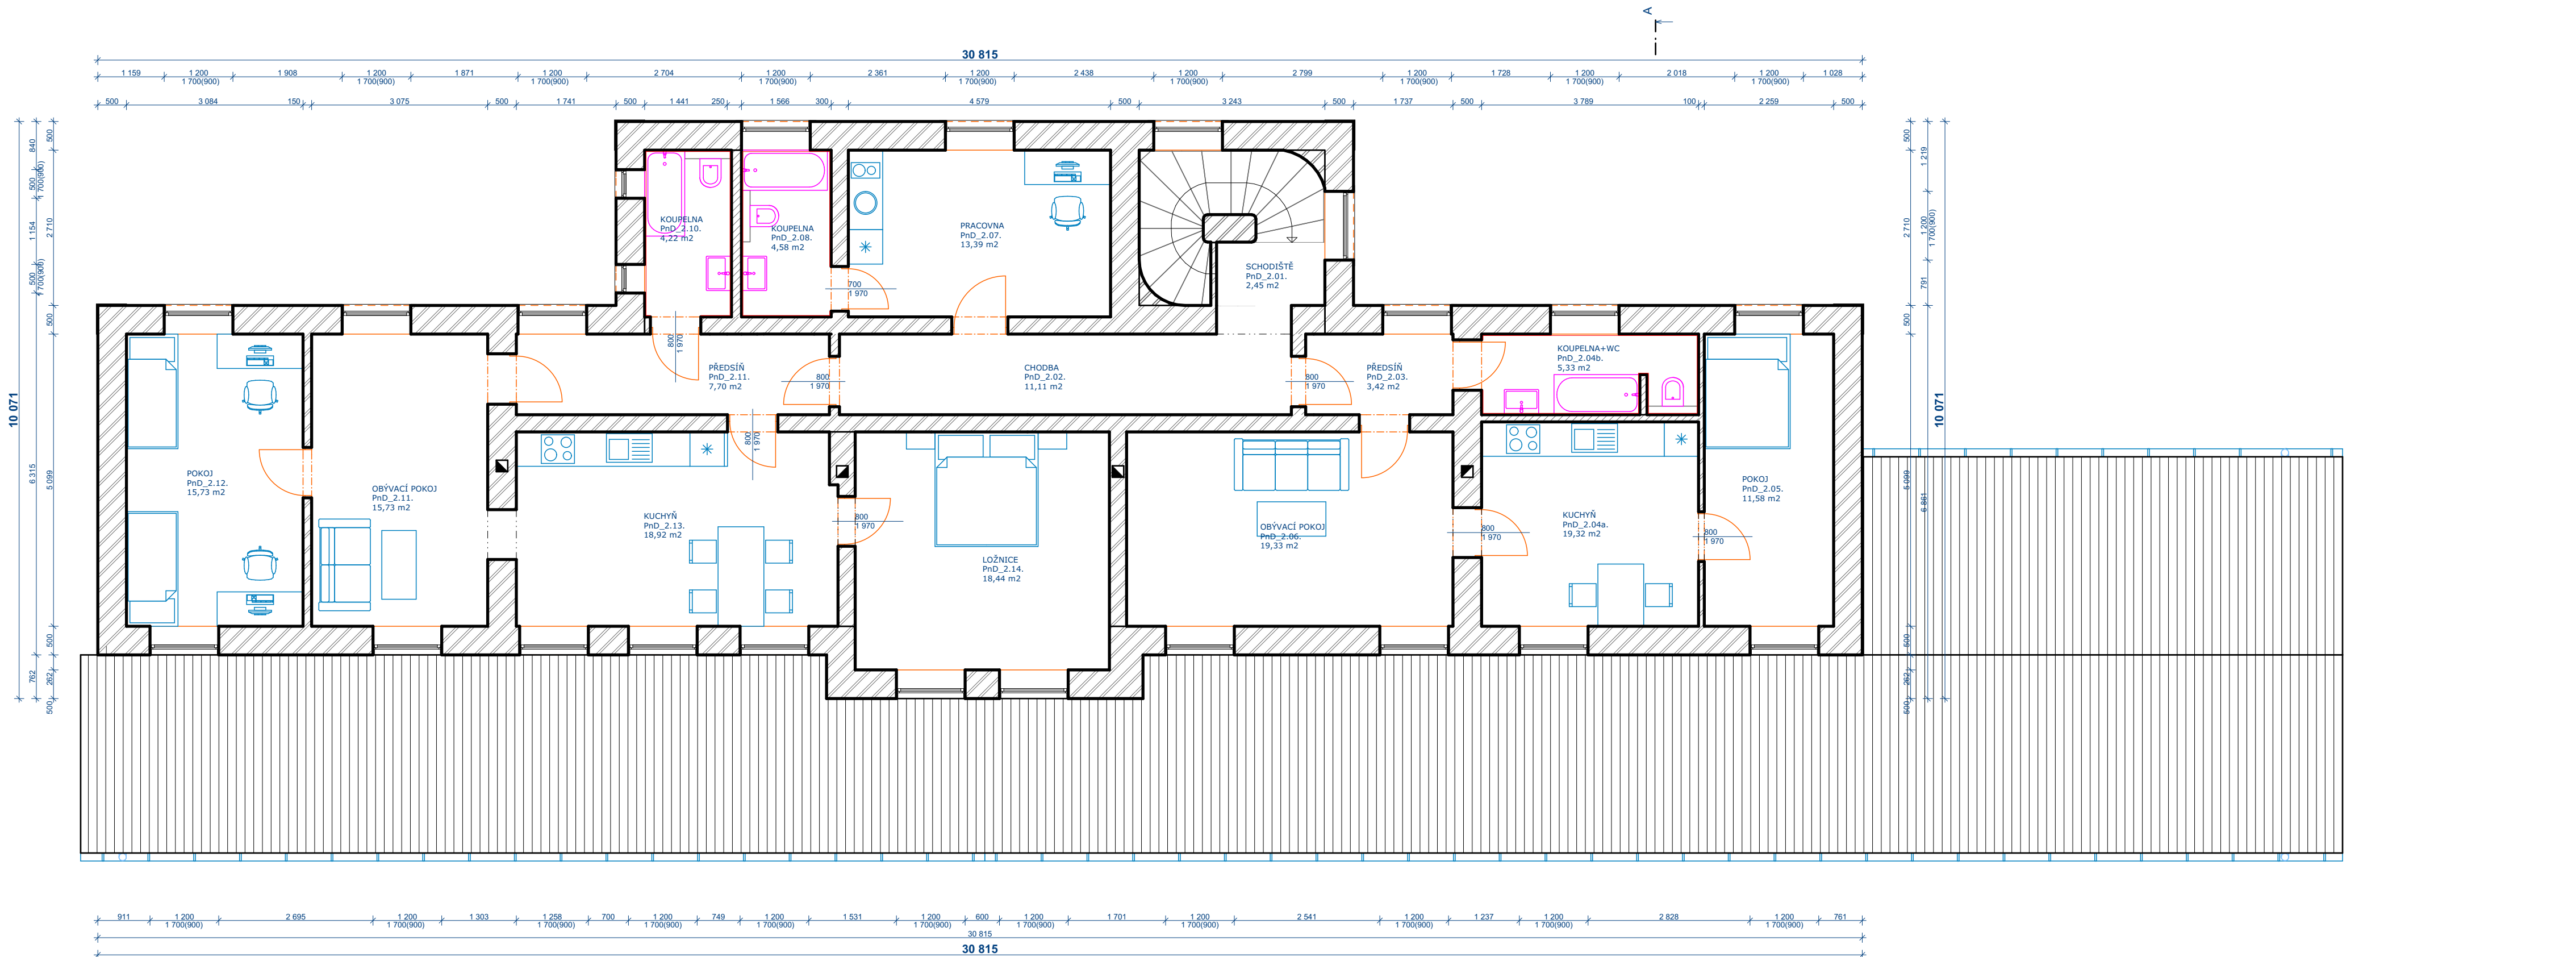

Tabulka místností 2.NP				
Č.	Název místnosti	Plocha (m2)	Náslapná vrstva	Poznámka
PnD_2.01.	SCHODIŠTĚ	2,45		
PnD_2.02.	CHODBA	11,11		
PnD_2.03.	PŘEDSÍŇ	3,42		
PnD_2.04a.	KUCHYŇ	13,51		
PnD_2.04b.	KOUPELNA+WC	5,33		
PnD_2.05.	POKOJ	11,58		
PnD_2.06.	OBÝVACÍ POKOJ	19,33		
PnD_2.07.	PRACOVNA	13,39		
PnD_2.08.	KOUPELNA	4,58		
PnD_2.10.	KOUPELNA	4,22		
PnD_2.11.	OBÝVACÍ POKOJ	15,73		
PnD_2.11.	PŘEDSÍŇ	7,70		
PnD_2.12.	POKOJ	15,73		
PnD_2.13.	KUCHYŇ	18,92		
PnD_2.14.	LOŽNICE	18,44		
	užitná plocha	165,44 m²		
	obytná plocha	80,81 m²		
	zastavěná plocha	261,72 m²		

- LEGENDA MATERIÁLŮ:
- TEPELNÁ IZOLACE MIN.VATOU zateplení střešy -100mm+160mm
 - TEPELNÁ IZOLACE
 - STÁVAJÍCÍ ZDIVO Z CIHEL PLNÝCH NA MALTU
 - ŽB ZÁKLADOVÉ KONSTRUKCE, C20/25
 - ŠTĚRKOVÝ PODSYP
 - BETON.DLAŽBA

±0,000 = 311,300 m n.m.

PROJEKT SLOUŽÍ PRO ÚZEMNÍ ROZHODNUTÍ, STAVEBNÍ POVOLENÍ, NE PRO VLASTNÍ REALIZACI

TECH.KONTROLA: Ing. Michal Puszkailer PROJEKTANT: Ing. Michal Puszkailer

INVESTOR: **SVAZEK OBCÍ ÚDOLÍ DESNÉ** , Šumperská 775, 788 14 Rapotín

AKCE : **Rekonstrukce nádražních budov Svazku obcí údolí Desné**

SO 03 - NÁDRAŽNÍ BUDOVA PETROV NAD DESNOU parc.č. 1454, 1456, 1457, 1458/1, 1460, 1462 , k.ú.Petrov nad Desnou
2724/1, 471, 472 , k.ú.Velké Losiny

NÁZEV VÝKRESU : **PŮDORYS 2.NP - nový stav**

AIBP, s.r.o.

Bohutínská 965, 789 61 Bludov

IČO: 25323750

DÍČ: CZ25323750

ČÍSLO ZAKÁZKY 01/2018

DATUM DSP

STUPEŇ DSP

ČÁST FORMÁT 3xA4

MĚŘÍTKO 1:75

ČÍSLO PŘÍLOHY 1.02.