


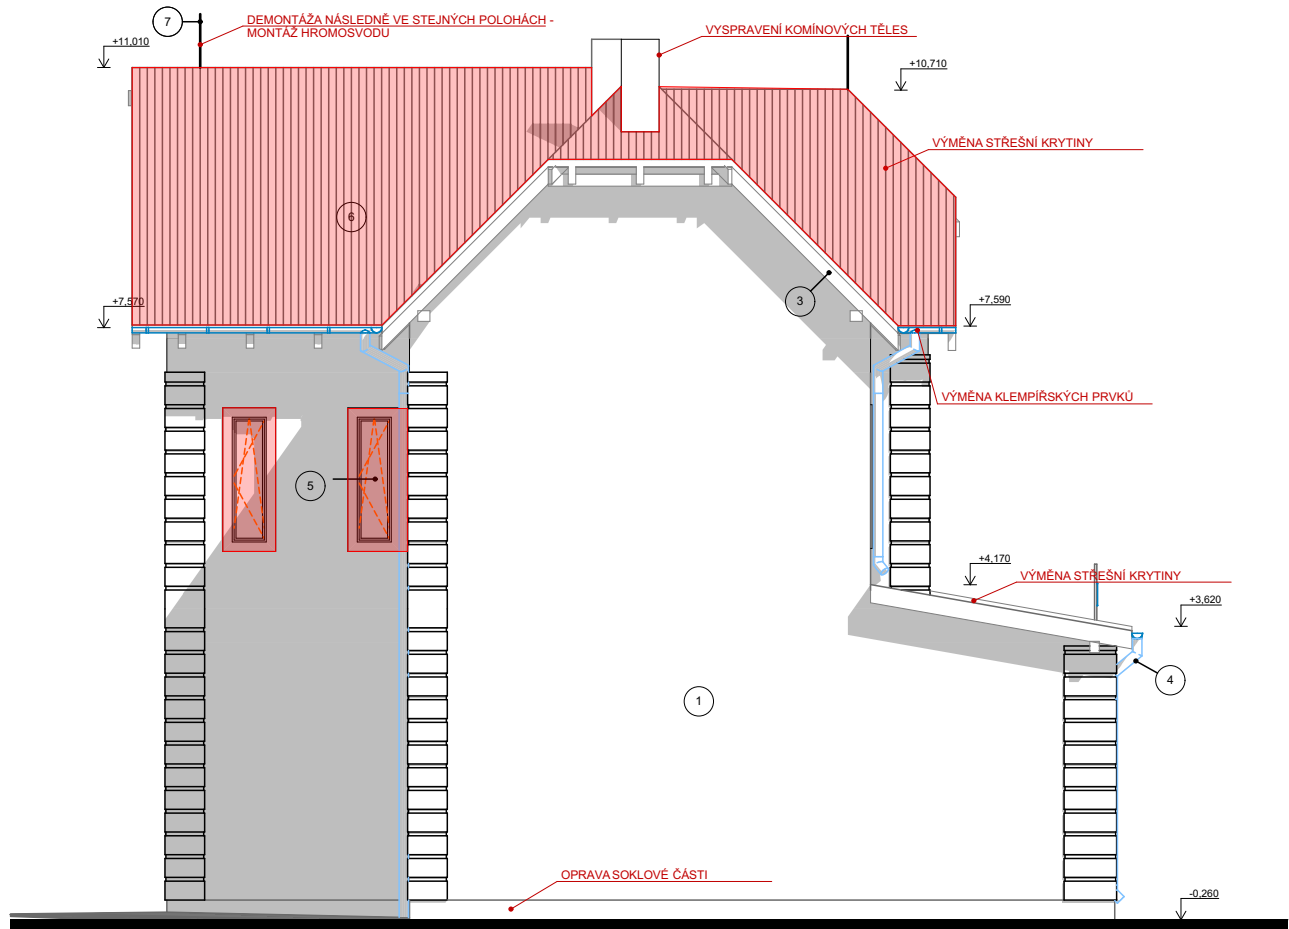

POZNÁMKA:

ZÁKLADY:

- VYBUDOVÁNÍ STAVAJÍCÍCH PODLAH A PODKLADNÍCH VRSTEV DO ÚROVNĚ -0,350 OD STAVAJÍCÍ ČISTÉ PLOCHY
- ZHUŠŤENÍ PODKLADU A NÁSLEDNĚ BETONÁŽÍ ŽB DESKY tl.100mm Z BETONU C20, VYZTUŽENÁ KÁRÍ SÍŤI 6x100/100
A ZASEKUTÁ 50-100MM DO STAVAJÍCÍHO ZDIVA
- NOVÁ SKLADBA PODLAHY - HYDROIZOLACE Z MODIFIKOVANÉHO ASFALTOVÉHO PÁSU GLASTEK 40 SPEC.MINERÁLNÍ
TEPELNÁ IZOLACE EPS - 2x50mm, FOLIE PVC, BETONOVÝ POTĚR - 50mm, MIRELON A NÁSLAPNÁ VRSTVA - CELKEM
170mm

PROFESE:

- STÁVAJÍCÍ ROZVODY BUDOU ODSTRANĚNY
- NOVĚ SE POD ZÁKLADOVOU DESKOU NATÁHNE KANALIZACE, VE SKLADBĚ ELEKTROINSTALACE, VODA A TOPENÍ
- BUDOU OSAZENY NOVÉ RADIÁTORY - V OBYTNÉ ČÁSTI TEPLOVODNÍ, VE VEŘEJNÉ EL. PŘÍMOTOPY
- VÝMĚNA SANITY

POVRCHY:

- VYSPRÁVENÍ VNITŘNÍCH OMÍTEK
- NATAŽENÍ VENKOVNÍ FASÁDY A ŠAMBRÁN
- VYSPÁROVÁNÍ A IMPREGNATE KAMENNÉHO SOKLU
- NOVÉ OBKLADY V SOCIÁLKÁCH, NOVÉ POLEŽNÍ VENKOVNÍ DLAŽBY
- SKD PODHLEDY NA DVOJITEM RASTRU BEZ PŘÍTÍŽOVÁNÍ STÁVAJÍCÍHO STROPU, VÝŠKA 2,75m

KROV:

- PRVKY KROVU BUDOU OPATŘENY IMPREGNACÍ PROTI VLHKOSTI, HMYZU A HNILOBĚ
- DEMONTÁŽ HROMOSVODU, STŘEŠNÍ KRYTINY A KLEMPÍŘSKÝCH PRVKŮ
- POSOUZENÍ DŘEVĚNÉHO BEDNĚNÍ A NÁSLEDNĚ MONTÁŽ KONTRALATÍ, DIFUZNÍ FOLIE, DŘ.LATÍ A NOVÉ KRYTINY
- OSAZENÍ HROMOSVODU A KLEMPÍŘSKÝCH PRVKŮ

OTVORY:

- VÝMĚNA VŠECH OKEN A DVEŘÍ(VNITŘNÍCH I VENKOVNÍCH)
- OSAZENÍ NOVÝCH VENKOVNÍCH A VNITŘNÍCH PARAPETŮ

VENKOVNÍ PRÁCE:
- OBKOPÁNÍ OBJEKTU A PŘEVEDENÍ ODVODNĚNÍ STAVBY VČETNĚ ODIZOLOVÁNÍ
- PŘEVEDENÍ OKAPOVÉHO CHODNÍKU

ZATEPLENÍ:

- PŮDA - V PŘÍPADĚ POŽADAVKŮ NA ZATEPLENÍ SE PROVEDE ZATEPLENÍ PŮDY POLOŽENÍM MINERÁLNÍ VATY tl.160mm

PŘESNÝ ROZSAH PRACÍ BUDE UPŘESNĚN V ROZPOČTU A JEDNOTLIVÝCH PROFESÍCH.

LEGENDA MATERIÁLŮ:

- 1 FASÁDNÍ OMÍTKA VÁPENNÁ HLADKÁ
NÁSTRÍK FASÁDNÍ BARVOU - ODSTÍN "PANTONE COOL GREY 1"
ŠAMBRÁNY - ODSTÍN "PANTONE 618"
- 2 KAMENNÝ SOKL - **VYSPÁROVANÝ, NEIMPREGNOVANÝ**
- 3 DŘEVĚNÝ PRVKY - **NOVÝ NÁTĚR**
- 4 KLEMPÍŘSKÉ PRVKY - **NOVÉ - MATNĚ ČERNÉ BARVA**
- 5 **NOVÉ VÝPLNĚ OTVORŮ** - 3 SKLO + 6-TI KOMOROVÉ PLASTOVÉ OKNO
BARVA DLE VÝBĚRU INVESTORA
- 6 **NOVÁ STŘEŠNÍ KRYTINA** SKLÁDANÁ (FALCOVANÝ PLECH)
- ODSTÍN MATNĚ ČERNÁ
- 7 HROMOSVOD

$\pm 0,000 = 311,300 \text{ m n.m.}$

PROJEKT SLOUŽÍ PRO ÚZEMNÍ ROZHODNUTÍ, STAVEBNÍ POVOLENÍ, NE PRO VLASTNÍ REALIZACI

TECH.KONTROLA: Ing. Michal Puskailer		PROJEKTANT: Ing. Michal Puskailer	ČÍSLO ZAKÁZKY
INVESTOR: SVAZEK OBČÍ ÚDOLÍ DESNÉ , Šumperská 775, 788 14 Rapotín			DATUM 01/2018
AKCE: Rekonstrukce nádražních budov Svazku obcí údolí Desné parc.č. 1454, 1456, 1457, 1458/1, 1460, 1462, k.ú.Petrov nad Desnou			STUPENÍ DSP
SO 03 - NÁDRAŽNÍ BUDOVA PETROV NAD DESNOU 2724/1, 471, 472, k.ú.Velké Losiny			ČÁST
NÁZEV VÝKRESU:			FORMÁT 4xA4
			MĚŘÍTKO 1:100
		POHLEDY - koordinace	ČÍSLO PŘÍLOHY 0.07.

AIBP, s.r.o.

Bohutínská 965, 789 61 Bludov
IČO: 25323750
DIČ: CZ25323750