


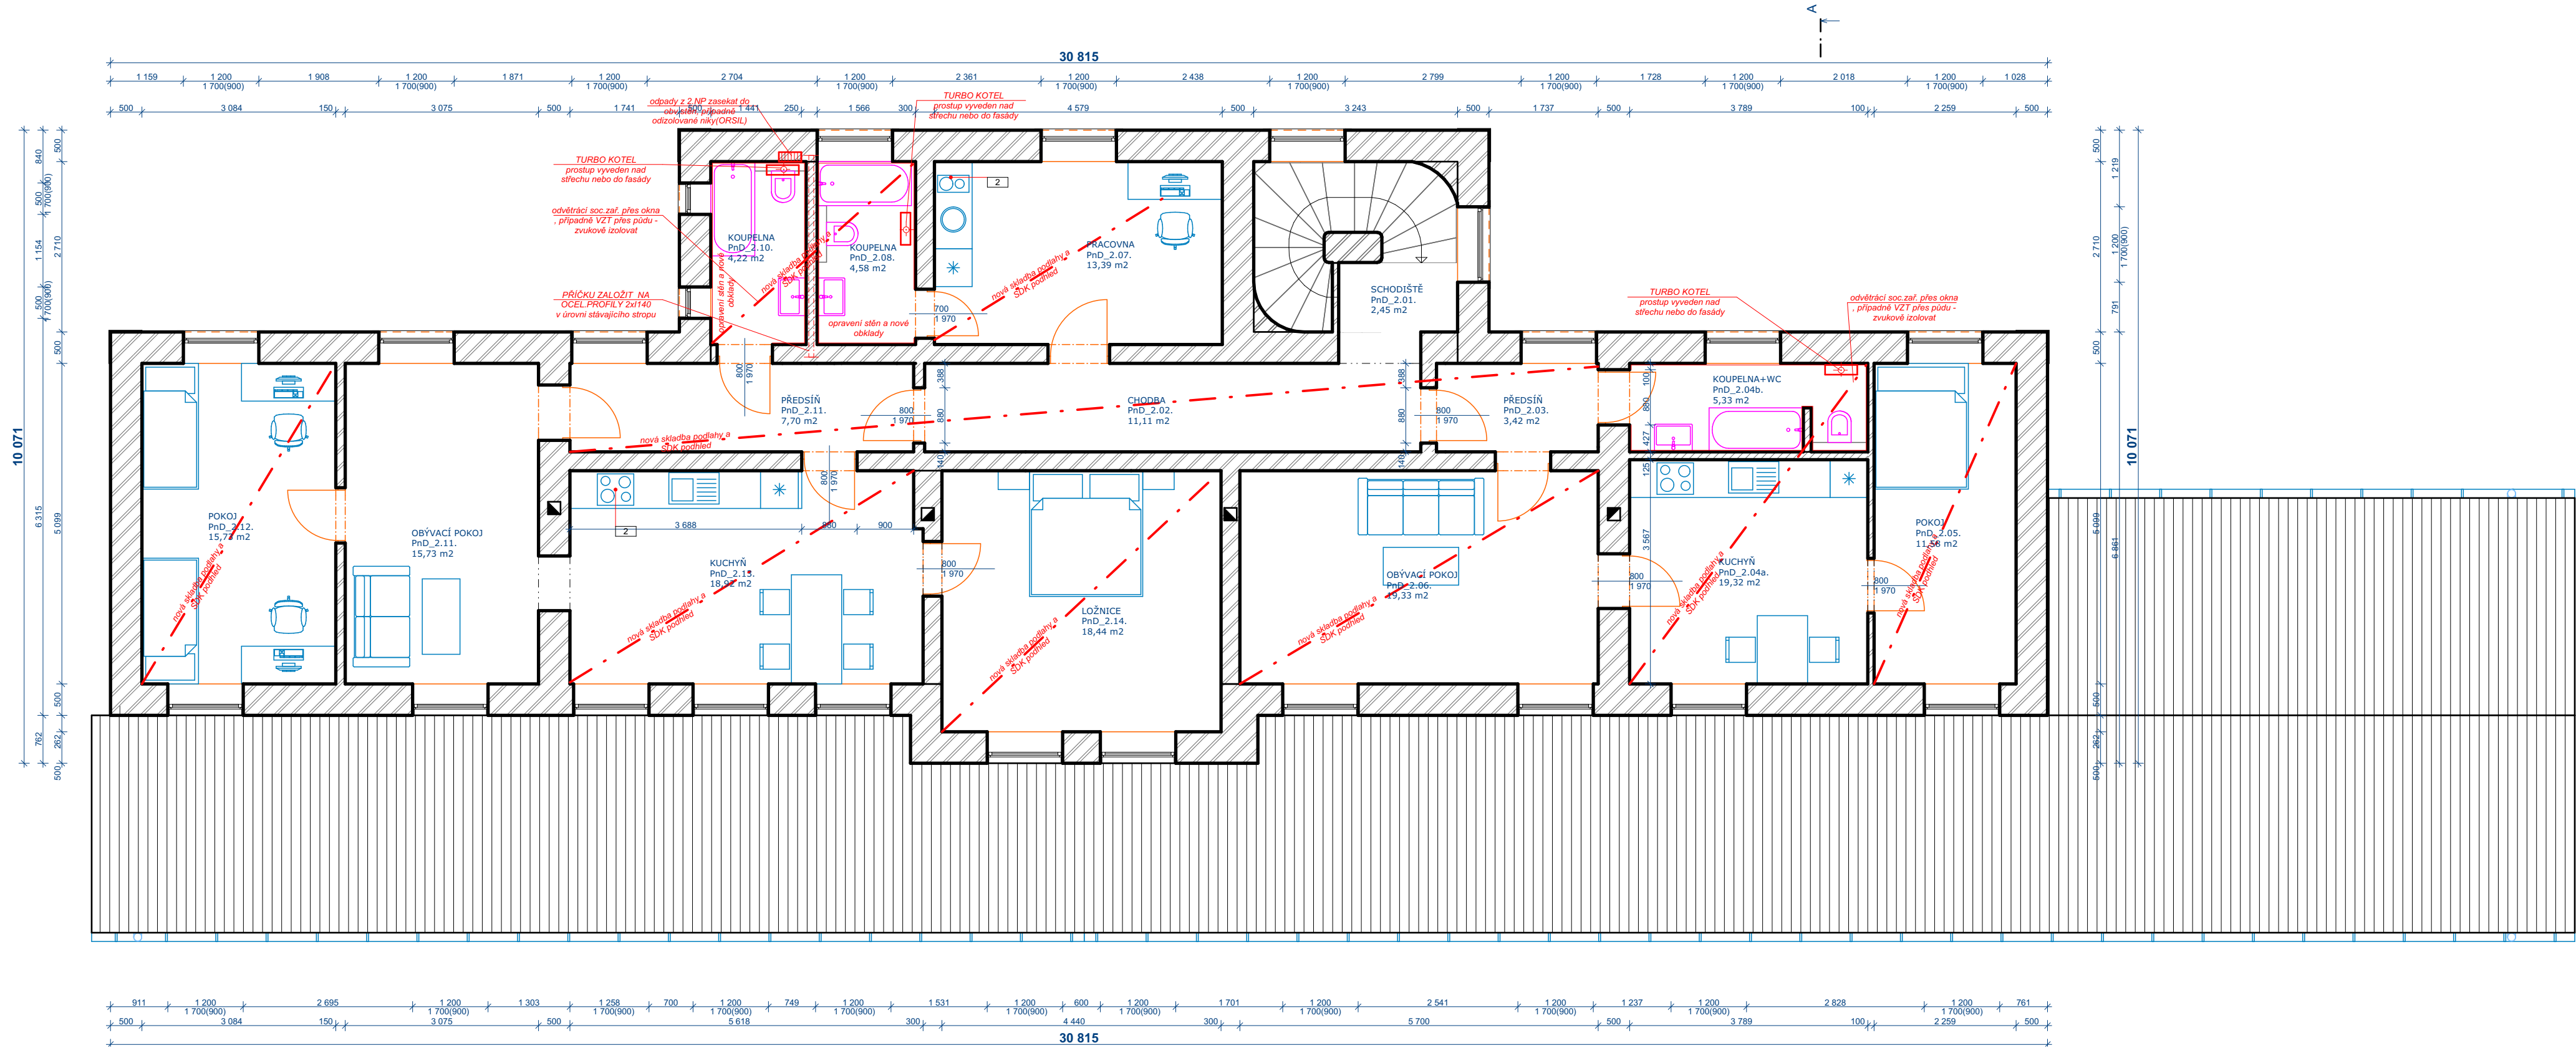

Tabulka místností 2.NP				
Č.	Název místnosti	Plocha (m ²)	Náslapná vrstva	Poznámka
PnD_2.01.	SCHODIŠTĚ	2,45		
PnD_2.02.	CHODBA	11,11		
PnD_2.03.	PŘEDSÍŇ	3,42		
PnD_2.04a.	KUCHYŇ	13,51		
PnD_2.04b.	KOUPELNA+WC	5,33		
PnD_2.05.	POKOJ	11,56		
PnD_2.06.	OBÝVACÍ POKOJ	19,33		
PnD_2.07.	PRACOVNA	13,39		
PnD_2.08.	KOUPELNA	4,58		
PnD_2.10.	KOUPELNA	4,22		
PnD_2.11.	OBÝVACÍ POKOJ	15,73		
PnD_2.11.	PŘEDSÍŇ	7,70		
PnD_2.12.	POKOJ	15,73		
PnD_2.13.	KUCHYŇ	18,92		
PnD_2.14.	LOŽNICE	18,44		
užitná plocha		165,44 m ²		
obytná plocha		80,81 m ²		
zastavěná plocha		261,72 m ²		

- LEGENDA MATERIÁLŮ:
- TEPELNÁ IZOLACE MIN.VATOU
zateplení střešy -100mm+160mm
 - TEPELNÁ IZOLACE
 - STÁVAJÍCÍ ZDIVO Z CIHEL PLNÝCH NA MALTU
 - ŽB ZÁKLADOVÉ KONSTRUKCE, C20/25
 - ŠTĚRKOVÝ PODSYP
 - BETON.DLAŽBA

±0,000 = 311,300 m n.m.

PROJEKT SLOUŽÍ PRO ÚZEMNÍ ROZHODNUTÍ, STAVEBNÍ POVOLENÍ, NE PRO VLASTNÍ REALIZACI

TECH.KONTROLA: Ing. Michal Puszkailer

PROJEKTANT: Ing. Michal Puszkailer

INVESTOR:

SVAZEK OBCÍ ÚDOLÍ DESNÉ , Šumperská 775, 788 14 Rapotín

AKCE :

Rekonstrukce nádražních budov Svazku obcí údolí Desné

SO 03 - NÁDRAŽNÍ BUDOVA PETROV NAD DESNOU

parc.č. 1454, 1456, 1457, 1458/1, 1460, 1462 , k.ú.Petrov nad Desnou

2724/1, 471, 472 , k.ú.Velké Losiny

NÁZEV VÝKRESU :

PŮDORYS 2.NP - nový stav

AIBP, s.r.o.

Bohutínská 965, 789 61 Bludov

IČO: 25323750

DÍČ: CZ25323750

ČÍSLO ZAKÁZKY

DATUM 01/2018

STUPEŇ DSP

ČÁST

FORMÁT 3xA4

MĚŘÍTKO 1:75

ČÍSLO PŘÍLOHY

1.02.